


UZEMÍ
POVRCH UZEMÍ
VZDALENOST ŠACHET
NÁZVY ŠACHET

KATASTR OBCE KLAPY									
MÍSTNÍ KOMUNIKACE-ASFALT									
45.00	30.00	35.00	20.00	20.00	50.00	50.00	30.00	25.00	10.00
									1
									4



PODELNÝ PROFIL STOKY AE

MĚŘÍTKO 1:500 / 1:100

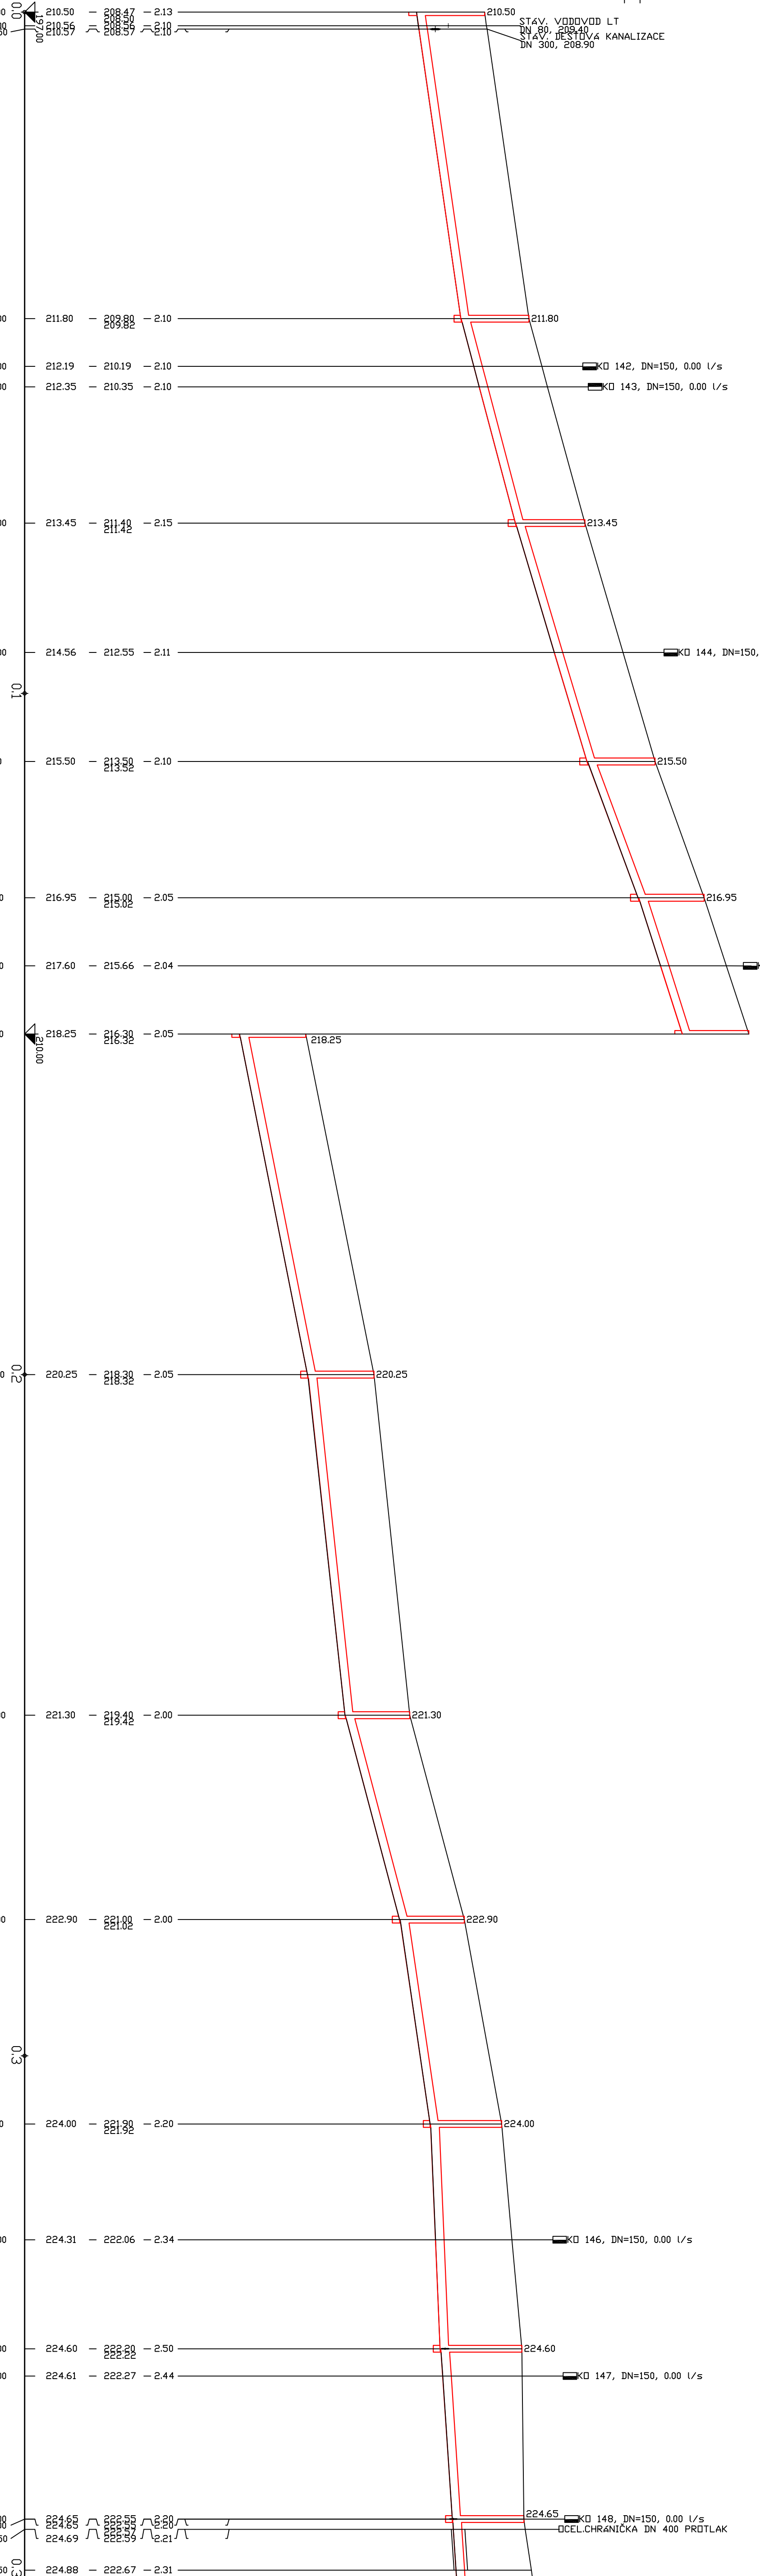

SKLON [promile] – DELKA [m]
DN [mm] – MATERIÁL – DELKA [m]
KAPACITA [l/s] – RYCHLOST [m/s] (dle Colebrook)
NAVRUBUDK [l/s] – RYCHLOST [m/s]

2889 – 45.00	52.67 – 30.00	59.43 – 35.00	74.00 – 20.00	64.00 – 20.00	39.60 – 50.00	21.60 – 50.00	52.67 – 30.00	29.33 – 30.00	13.20 – 25.00	2
163.39 – 3.37	229.82 – 4.68	245.52 – 5.00	276.78 – 5.64	235.67 – 5.21	196.60 – 4.01	140.99 – 2.87	229.82 – 4.68	166.78 – 3.40	107.55 – 2.19	3
0.00 – 0.00	0.00 – 0.00	0.00 – 0.00	0.00 – 0.00	0.00 – 0.00	0.00 – 0.00	0.00 – 0.00	0.00 – 0.00	0.00 – 0.00	0.00 – 0.00	

LEGENDA:
1) STAVNÍ STUPEŇ-ASFALT
2) STAVNÍ STUPEŇ-ASFALT
3) STAVNÍ STUPEŇ-ASFALT
4) MÍSTNÍ KOMUNIKACE-ASFALT

POZOR : PŘED ZAHÁJENÍM ZEMNÍCH PRACÍ JE STAVEBNÍK
POVINEN NECHAT VYTÝČIT PODZEMNÍ ZAŘÍZENÍ
V TRÁSÁCH NOVÉHO ZAŘÍZENÍ SPRÁVCI (MAJITELI)
TĚCHTO ZAŘÍZENÍ !
(Společně, čez, s SVK, veřejné osvětlení)
PŘI STAVBĚ JE POVINEN RESPEKTOVAT POKYNY
SPRÁVČŮ (VLASTNÍKŮ) TĚCHTO ZAŘÍZENÍ !

zodp.projektant	vypracoval	kreslil	Vodohospodářská projektová kancelář
Ing. Michal Jechák	Ing. Michal Jechák		I N D O R S Iltoměřice
Křídlo : Ústecký	Místo : Intravilán obce Klapy		Ing. Michal Jechák Velká Dobruška 10, 412 01 Iltoměřice Tel.: 776 755 555, indorsemail.cz
Investor : Obec Klapy			
název dokumentace :	účel	DPS	
KANALIZACE A ČOV KLAPÝ	číslo zakázky	00373	
Dokumentace pro provádění stavby	datum	05/2018	06/2019
název přílohy :	měřítko :	příloha :	
PODELNÝ PROFIL STOKY AE	1 : 500/100	D.1.16	
paré číslo :	1	2	3
	4	5	6
	7	8	9
	0		