

LEGENDA

STÁVAJÍCÍ ZAŘÍZENÍ V TRASE NOVÉ KANALIZACE

- STÁVAJÍCÍ DEŠŤOVÁ KANALIZACE
- STÁVAJÍCÍ JEDNOTNÁ KANALIZACE
- STÁVAJÍCÍ VODOVODNÍ ROZVODNÉ ŘADY
- KABELY ELEKTRO
- KABELY SPOJŮ


NOVÉ ZAŘÍZENÍ

- Trasa nové splaškové kanalizace - DN 300
- Revizní, lomová (spojná) šachta
- Číslo šachty

kóta poklopu v m.n.m.

kóta dna stoky v m.n.m. (odtok)

- staničení v km
- Návrh umístění kanalizační odbočky
- Revizní šachta přípojky PVC DN 400
- Protlak ocelové chráničky pod státní silnici DN 400 - splašková kanalizace
- Vodovodní přípojka ČOV + vodoměrná šachta
- Vlastní čistírna odp. vod do 500 EO
- Čerpací stanice odpadních vod

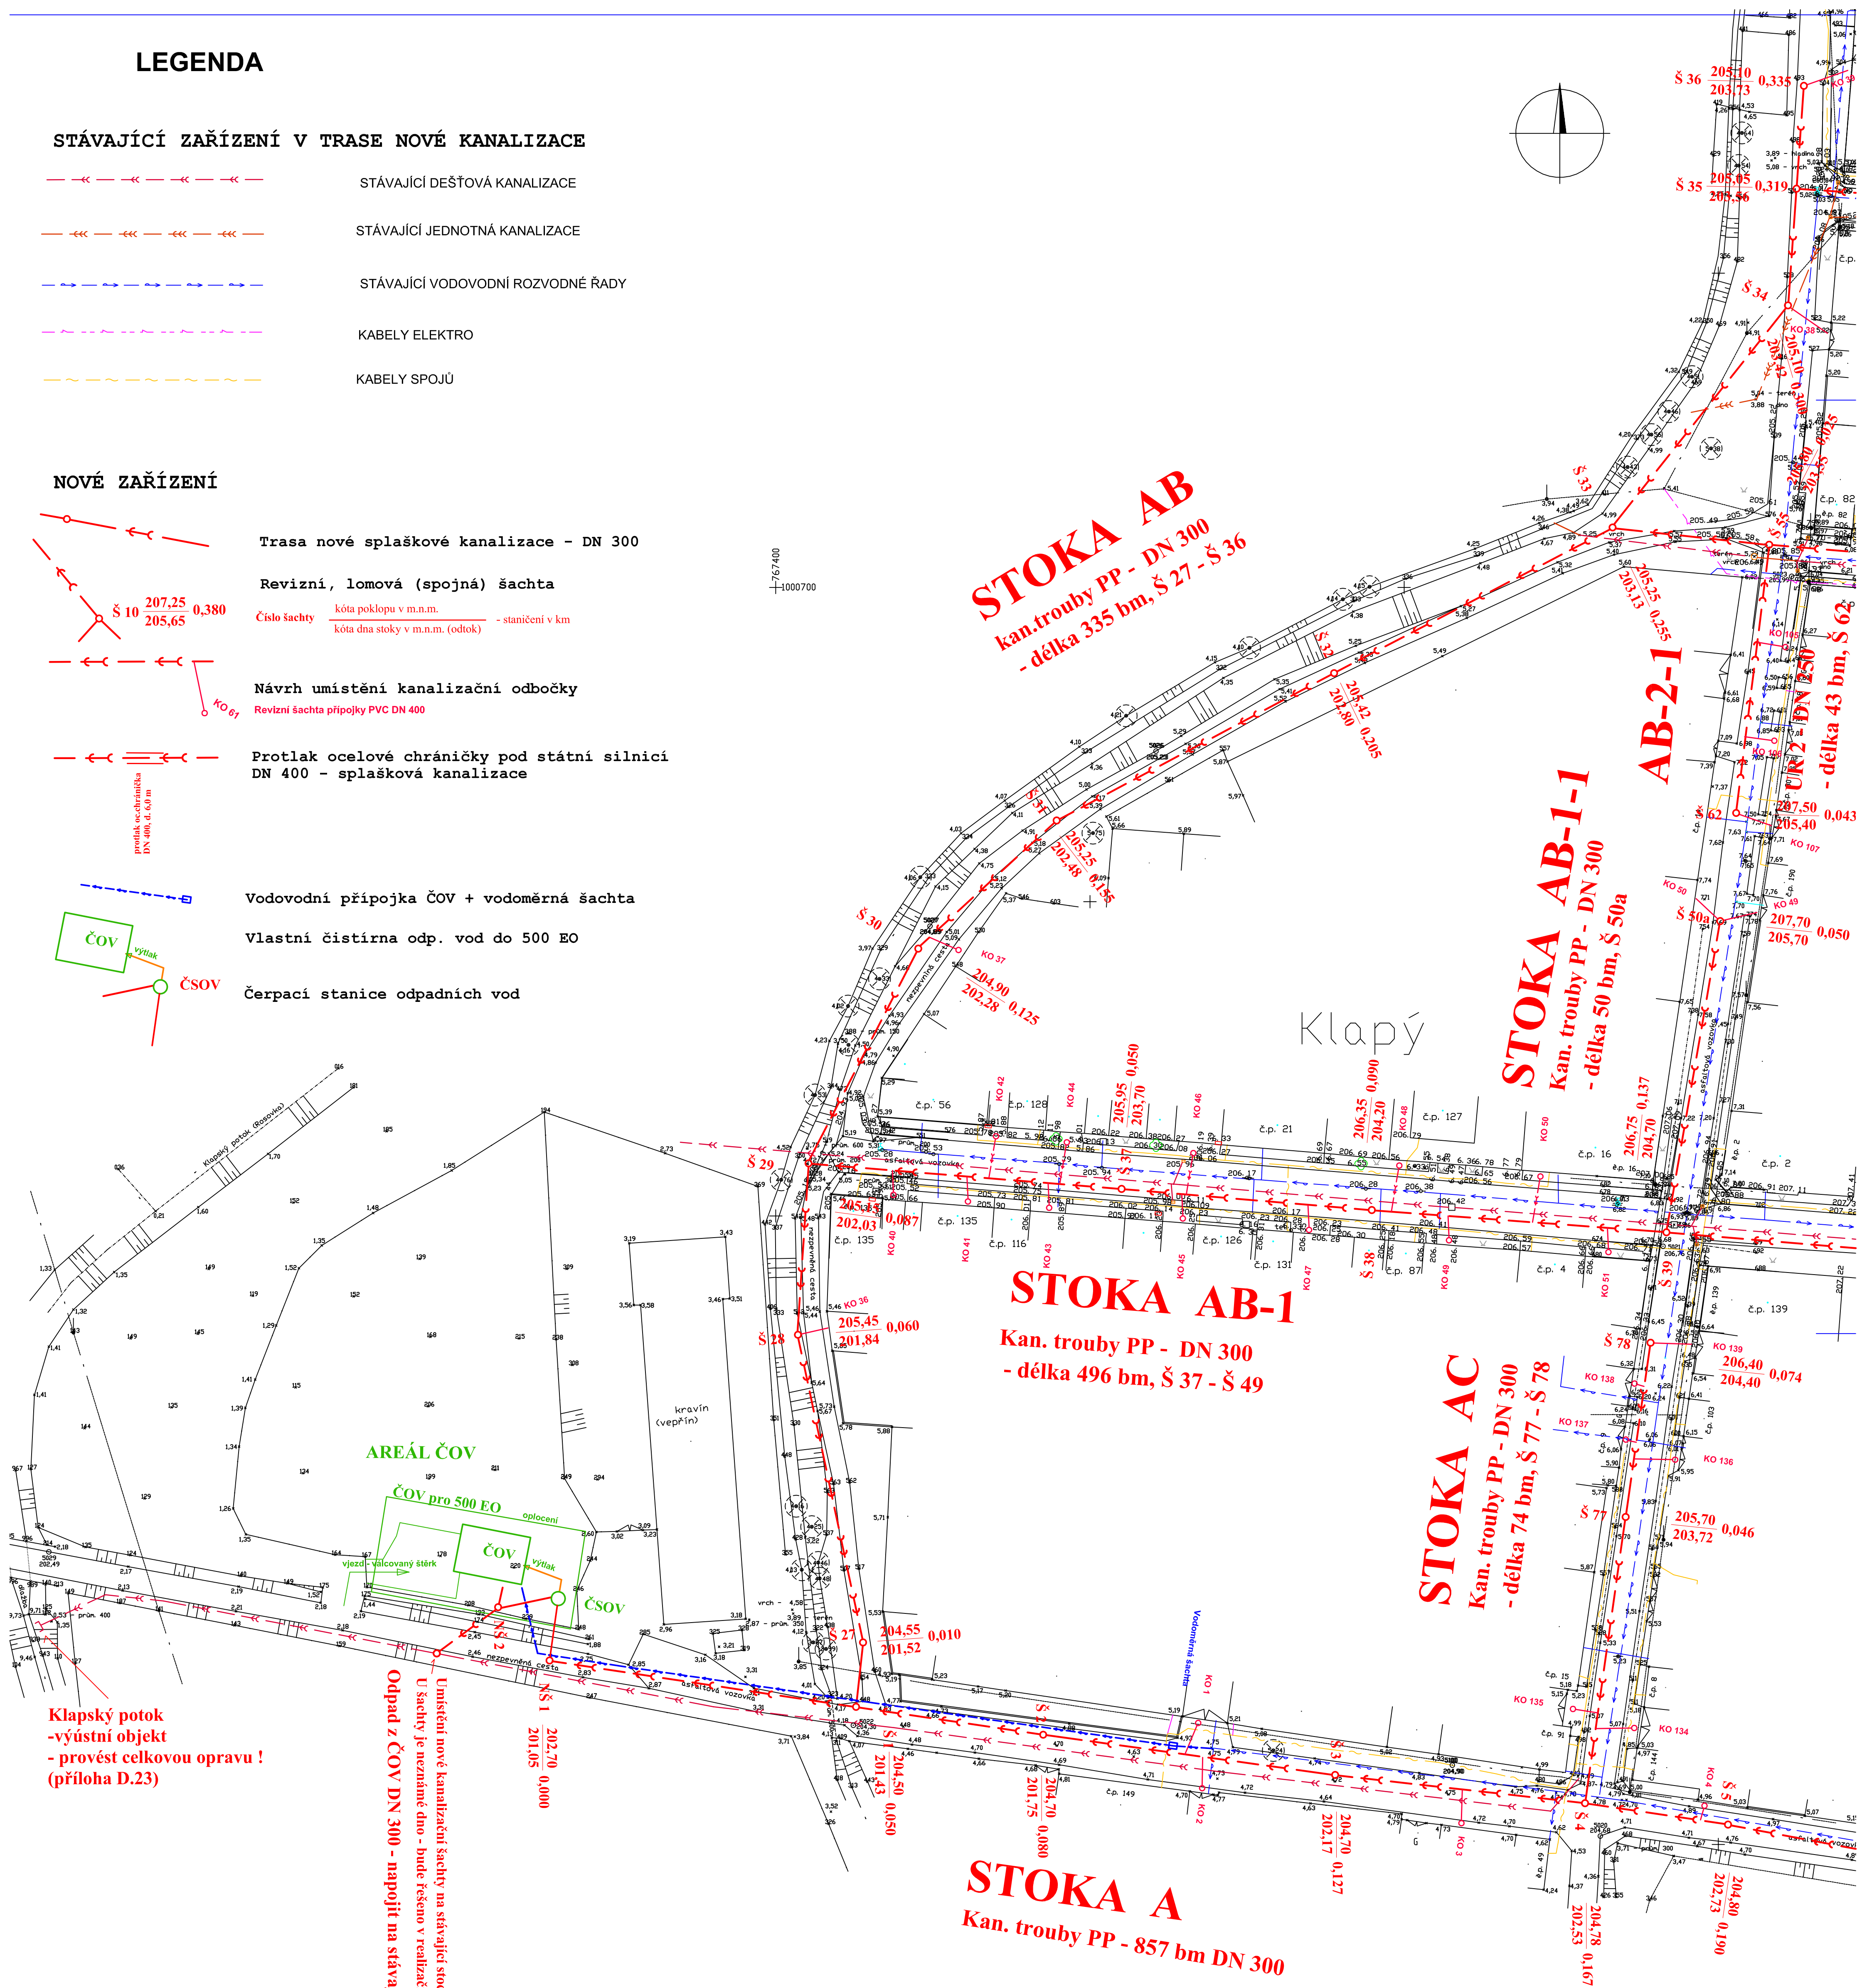

Klaspký potok
-výústní objekt
- provést celkovou opravu !
(příloha D.23)

Umístění nové kanalizační šachty na stávající stoe - NS 3
U šachty je neznámé dno - bude řešeno v realizačním projektu ČOV
Odpad z ČOV DN 300 - napojit na stávající kanalizaci

202,50
201,50 ?

POZOR : PŘED ZAHÁJENÍM ZEMNÍCH PRACÍ JE STAVEBNÍK
POVINEN NECHAT VYTÝČIT PODZEMNÍ ZAŘÍZENÍ
V TRASÁCH NOVÉHO ZAŘÍZENÍ SPRÁVCI(MAJITELI)
TĚCHTO ZAŘÍZENÍ !
(Spoje, ČEZ, SOVK, veřejné osvětlení)
PŘI STAVBĚ JE POVINEN RESPEKTOVAT POKYNY
SPRÁVCŮ (VLASTNÍKŮ) TĚCHTO ZAŘÍZENÍ !

zodp.projektant		vypracoval		kreslil		Vodohospodářská projekční kancelář					
Ing. Michal Jeřábek		Ing. Michal Jeřábek				INDORS Litoměřice					
kraj : Ústecký		místo : intravilán obec Klapý				Ing. Michal Jeřábek					
investor :		Obec Klapý				Velká Dominikánská 10, 412 01 Litoměřice					
						Tel.: 776 785 535, indors@email.cz					
název dokumentace :						účel		DPS			
KANALIZACE A ČOV KLAPÝ Dokumentace pro provádění stavby						číslo zakázky		00373			
						datum		05/2018 / 06/2019			
						měřítko :		příloha :			
název přílohy : PODROBNÁ SITUACE STAVBY						1 : 500		D.1.2			
HLAVNÍ STOKY- část I											
paré číslo :		1	2	3	4	5	6	7	8	9	0