ZEMI
POVODÍ: ODVODNĚNÍ
VZDÁLENOST ŠACHET
NÁZVY ŠACHET

PODÉLNÝ PROFIL STOKY A

MĚŘÍTKO 1:500 / 1:100

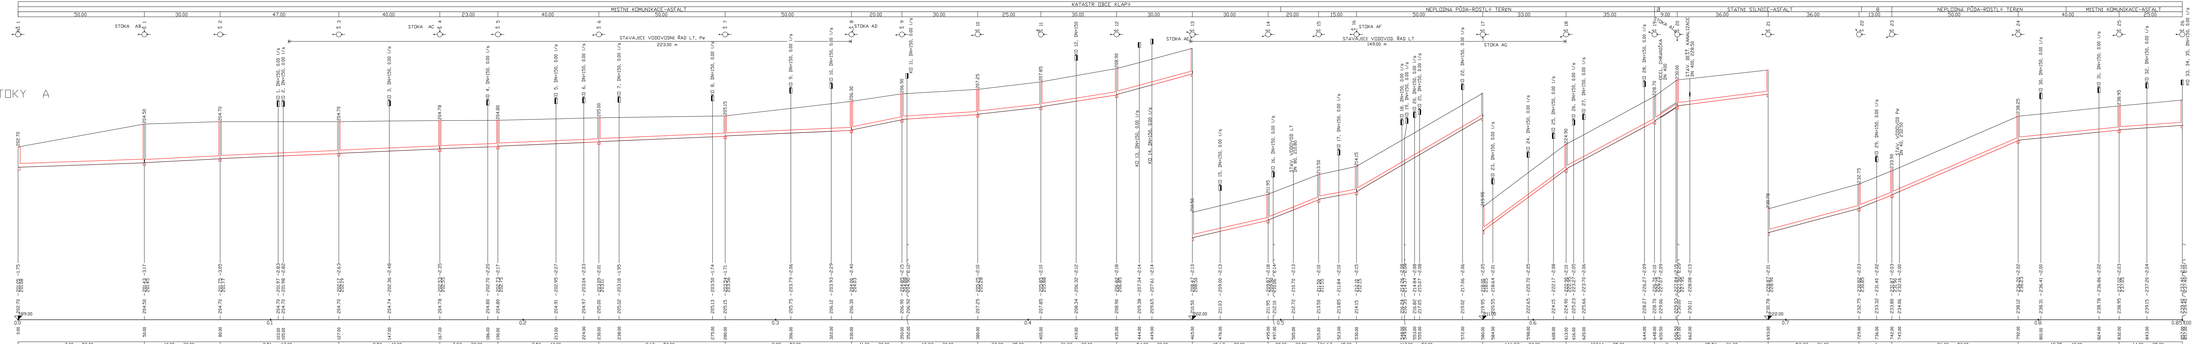

LEGENDA:
AB: PE PLAST.TRUBY s PP DN 300 - 5608
E1: MÍSTNÍ KOMUNIKACE-ASFALT
E2: ZELENÁ - TAB
E3/E5 : TAB
E4: SOB - 600
E6: ZELENÁ - TAB
E8/E9 : TAB
E7: MÍSTNÍ KOMUNIKACE-ASFALT

POZOR : PŘED ZAHÁJENÍM ZEMNÍCH PRACÍ JE STAVEBNÍK POVINEN NECHAT VYTYČIT PODZEMNÍ ZAŘÍZENÍ V PRAŽÁCH NOVĚJŠÍ ZAŘÍZENÍ SPRÁVCI(MAJITELI) TĚCHTO ZAŘÍZENÍ
PŘÍ STAVBĚ JE POVINEN RESPEKTOVAT POKYNY SPRÁVCŮ (VLASTNÍKŮ) TĚCHTO ZAŘÍZENÍ !

zakázka dokumentace			DPS
			číslo zakázky: 4M375
KANALIZACE A ČOV KLÁŠ			datum: 05/2012
Dokumentace pro provádění stavby			měřítko: 1:500/100
zakázkový příslušný			archivní číslo: 2012-04
PODÉLNÝ PROFIL STOKY A			**D. 1. 7**
paré číslo	**1 2 3 4 5 6 7 8 9 0**		