

UZEMÍ
POVRCH UZEMÍ
VZDÁLENOST ŠACHET

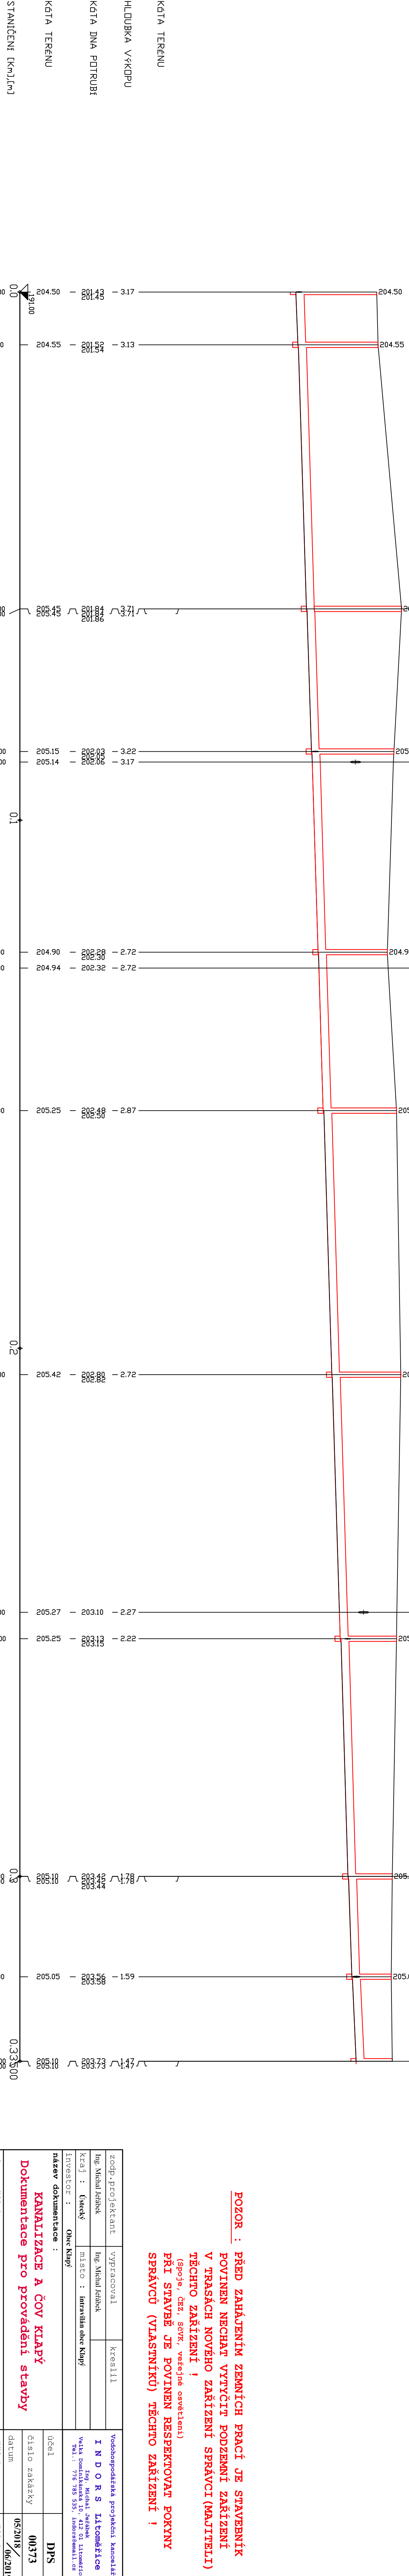
KATASTR OBCE KLAPÝ					
1			OSTATNÍ PLOCHA-NEZPEV. CESTA		
10.00	50.00	27.00	30.00	50.00	50.00
			OSTATNÍ PLOCHA-ROSTLÝ TERÉN		
			43.00		
			MÍSTNÍ KOMUNIKACE-ASFALT		
			19.00		16.00

LEGENDA:
1) MÍSTNÍ KOMUNIKACE-ASFALT
2) MÍSTNÍ - 7.00 - 10.00
3) I.E3.00 - 17.4



PODEĽNÝ PROFIL STOKY AB

MERITKD 1:500 / 1:100

[illegible]

POZOR : PŘED ZAHAJENÍM ZEMNÍCH PRACÍ JE STAVEBNÍK POVINEN NECHAT VYTÝČIT PODZEMNÍ ZAŘÍZENÍ V TRÁSÁCH NOVEHO ZAŘÍZENÍ SPRÁVCI (MAJITELI) TĚCHTO ZAŘÍZENÍ !
(Společ. Čez, SOVY, veřejné osvětlení)
PŘI STAVBĚ JE POVINEN RESPEKTOVAT POKYNY SPRÁVČŮ (VLASTNÍKŮ) TĚCHTO ZAŘÍZENÍ !

zodp. projektant		vypracoval		kreslil						
Ing. Michal Jeřábek		Ing. Michal Jeřábek								
kraj : Ústecký	místo : Intravilan obce Klapy									
investor :	Obec Klapy									
název dokumentace :										
KANALIZACE A ČOV KLAPÝ										
Dokumentace pro provádění stavby										
název přílohy :										
PODĚLNÝ PROFIL STOKY AB										
paré číslo :	1	2	3	4	5	6	7	8	9	0