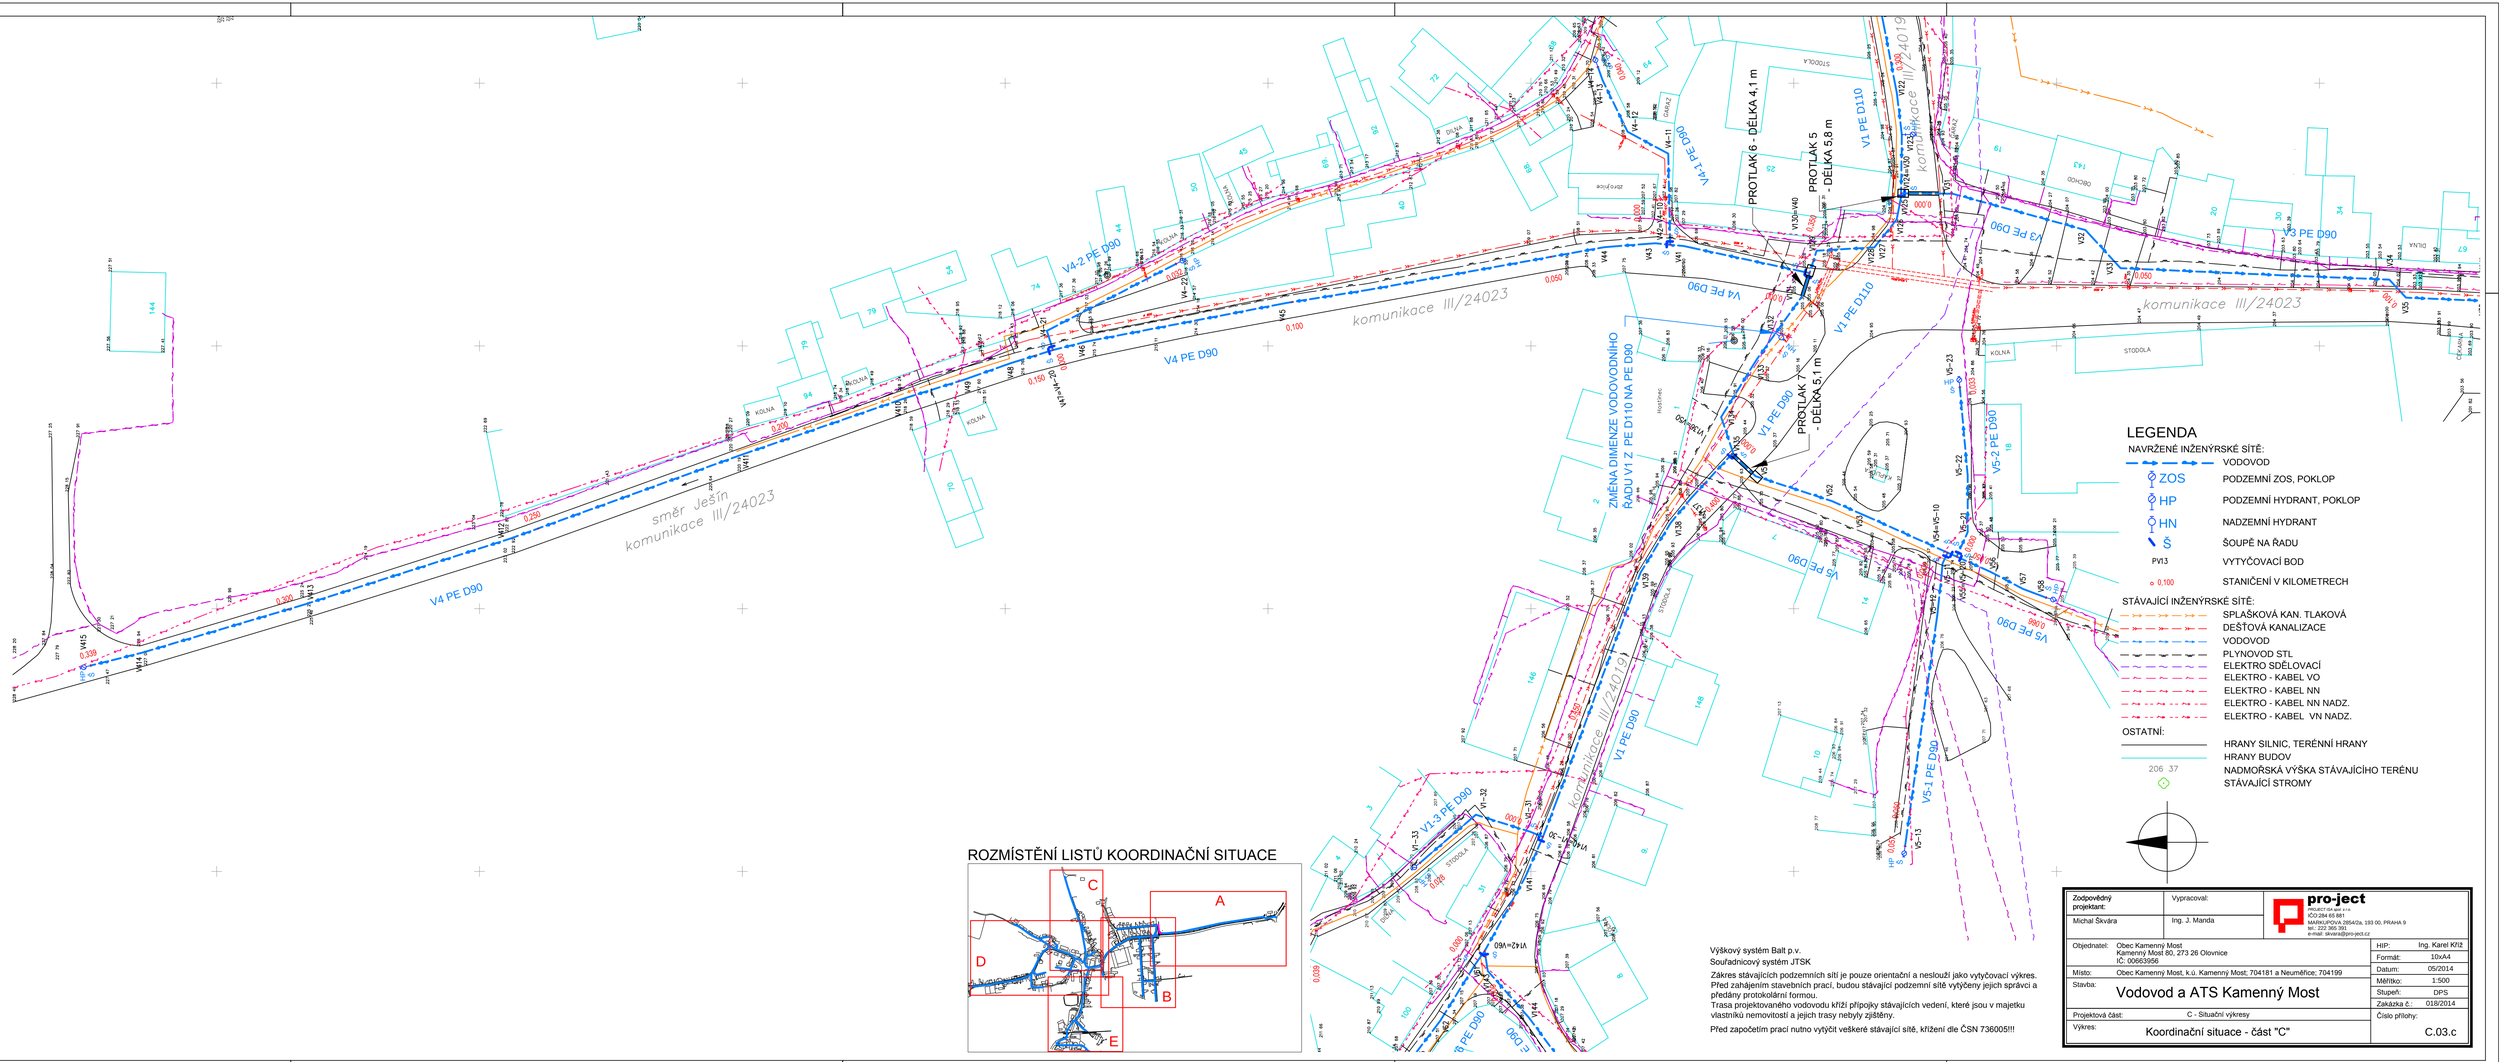
komunikace III/24023
směr Ješín
V4 PE D90
V4-2 PE D90
V4-1 PE D90
V1 PE D110
V1-3 PE D90
V3 PE D90
V5 PE D90
V5-1 PE D90
V5-2 PE D90
ZMĚNA DIMENZE VODOVODNÍHO ŘADU V1 Z PE D110 NA PE D90
PROTLÁK 6 - DÉLKA 4,1 m
PROTLÁK 5 - DÉLKA 5,8 m
PROTLÁK 7 - DÉLKA 5,1 m
komunikace III/24019
komunikace III/24019
STODOLA
KOLNA
V142=V60
