

ÚZEMÍ OBCE  
DRUH POVRCHU  
ČÍSLO PARCELY  
VZDÁLENOST LOM. BODŮ  
ČÍSLO LOM. BODU

SMĚROVÉ POMĚRY

KŘÍŽENÍ

## PŘIVADĚČ V1

M 1 : 500/100

HLOUBKA VÝKOPU

UPRAVENÝ TERÉN (UT)

DNO POTRUBÍ (NIV)

STAVEBNÍ PLÁŇ (HTÚ)


PŮVODNÍ TERÉN (PŮ)

ROVNÁVACÍ ROVINA 202.00 [m n.m.]

STANIČNÍ [km, m]

PROFIL [mm] – MATERIÁL – L [m]

SPÁD [promile] – L [m]

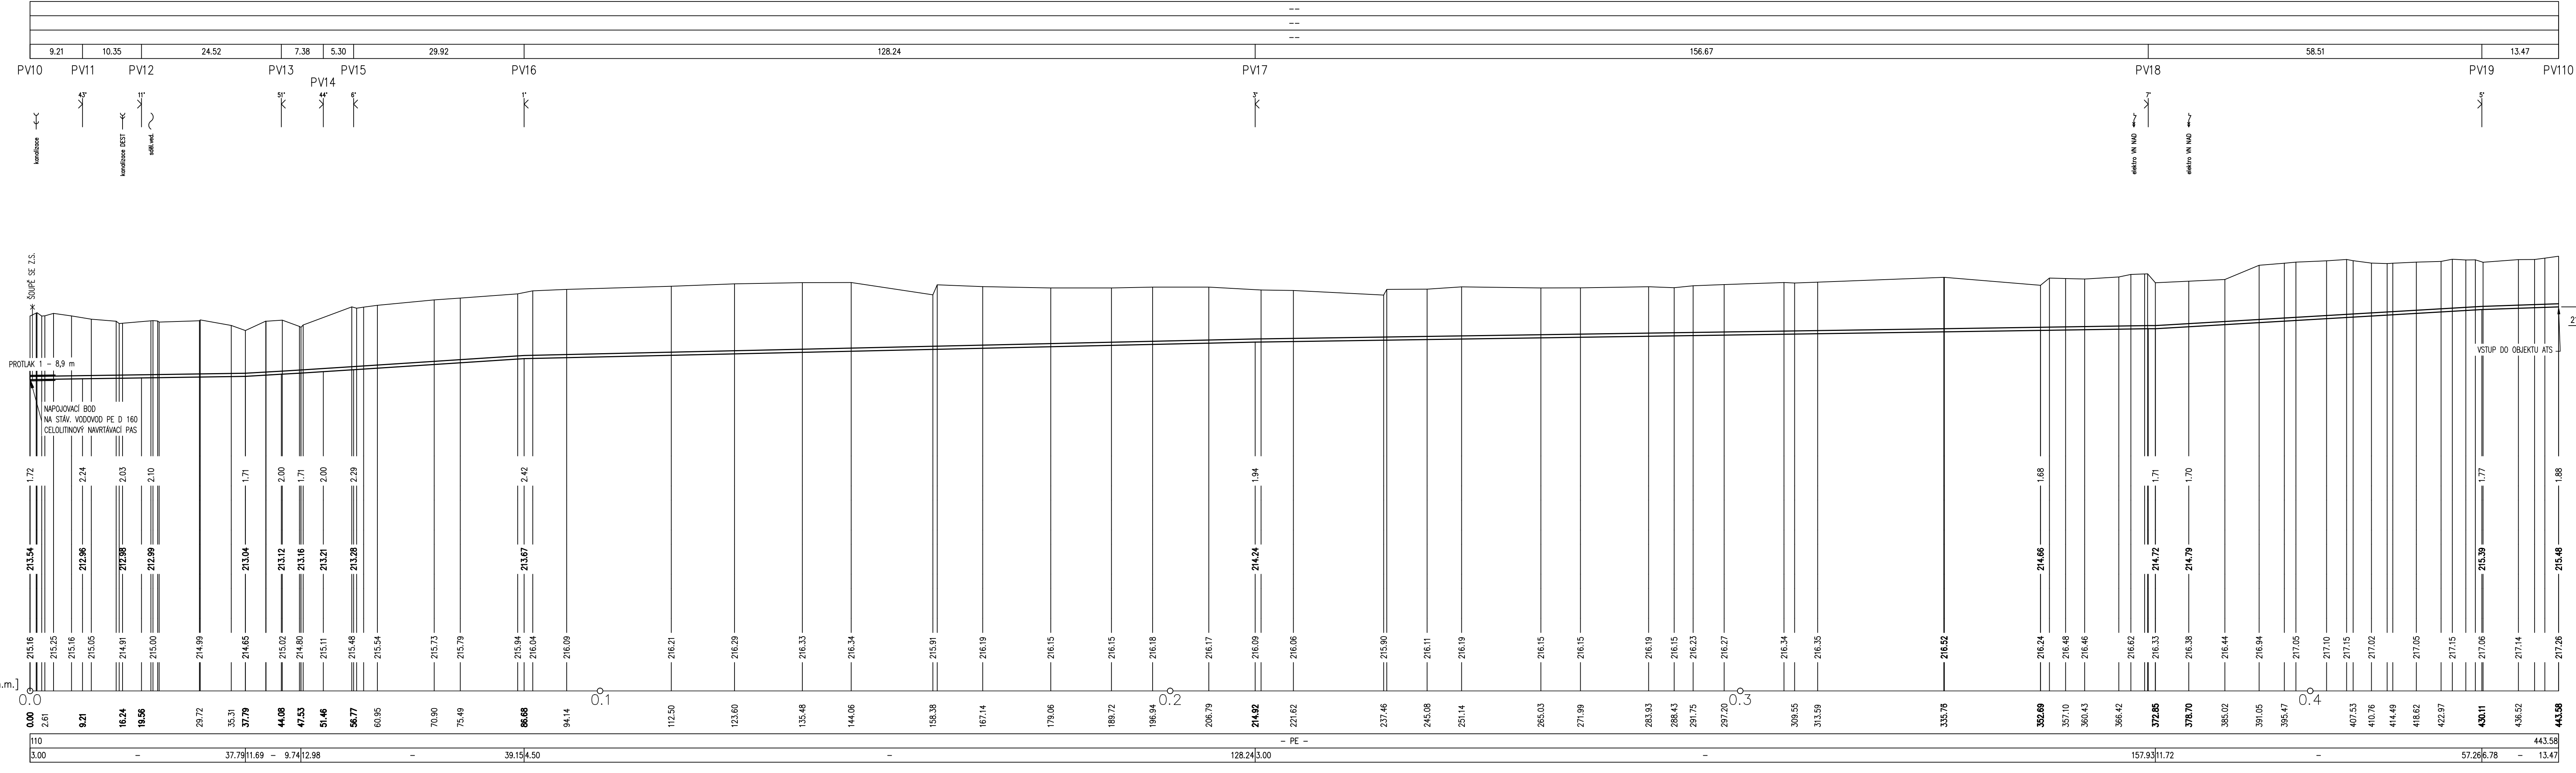

Před započítáním prací nutno vytýčit veškeré stávající sítě, křížení dle ČSN 736005!!!

|                                                                                   |   |   |
|-----------------------------------------------------------------------------------|---|---|
| Zodpovědný projektant:                                                            | Vypracoval:   |  <b>pro-ject</b><br>PROJEKT s.r.o. IČO 284 65 881<br>MARKUPOVA 2854/2a, 193 00, PRAHA 9<br>tel.: 222 865 391<br>e-mail: skvara@pro-ject.cz |
| Michal Škvára                                                                     | Ing. J. Manda   |   |
| Objednatel: Obec Kamenný Most<br>Kamenný Most 80, 273 26 Olovnice<br>IČ: 00663956 | HIP: Ing. Karel Kříž<br>Formát: 6x44<br>Datum: 05/2014<br>Měřítko: 1:1000/100<br>Stupeň: DPS<br>Zakázka č.: 018/2014<br>Číslo přílohy: |   |
| Místo: Obec Kamenný Most, k.ú. Kamenný Most; 704181 a Neuměřice; 704199           | <b>Vodovod a ATS Kamenný Most</b><br><br>SO.01 D.1.1.b.1.1                                                                             |   |
| Stavba:                                                                           |   |   |
| Projektová část: SO.01 Vodovodní řady                                             |   |   |
| Výkres:                                                                           | Podélný profil přivaděče   |   |