

ŮZEMÍ OBCE
 DRUH POVRCHU
 ČÍSLO PARCELY
 VZDÁLENOST LOM. BODŮ
 ČÍSLO LOM. BODU
 SMĚROVÉ POMĚRY

KŘÍŽENÍ

VODA 1

M 1 : 500/100

HLOUBKA VÝKOPU

UPRAVENÝ TERÉN (UT)

DNO POTRUBÍ (NIV)

STAVEBNÍ PLÁN (HT0)


PŮVODNÍ TERÉN (PT)

SROVNÁVACÍ ROVINA 196.00 [m n.m.]

STANIČNÍ [km, m]

PROFIL [mm] – MATERIÁL – L [m]

SPAD [promile] – L [m]

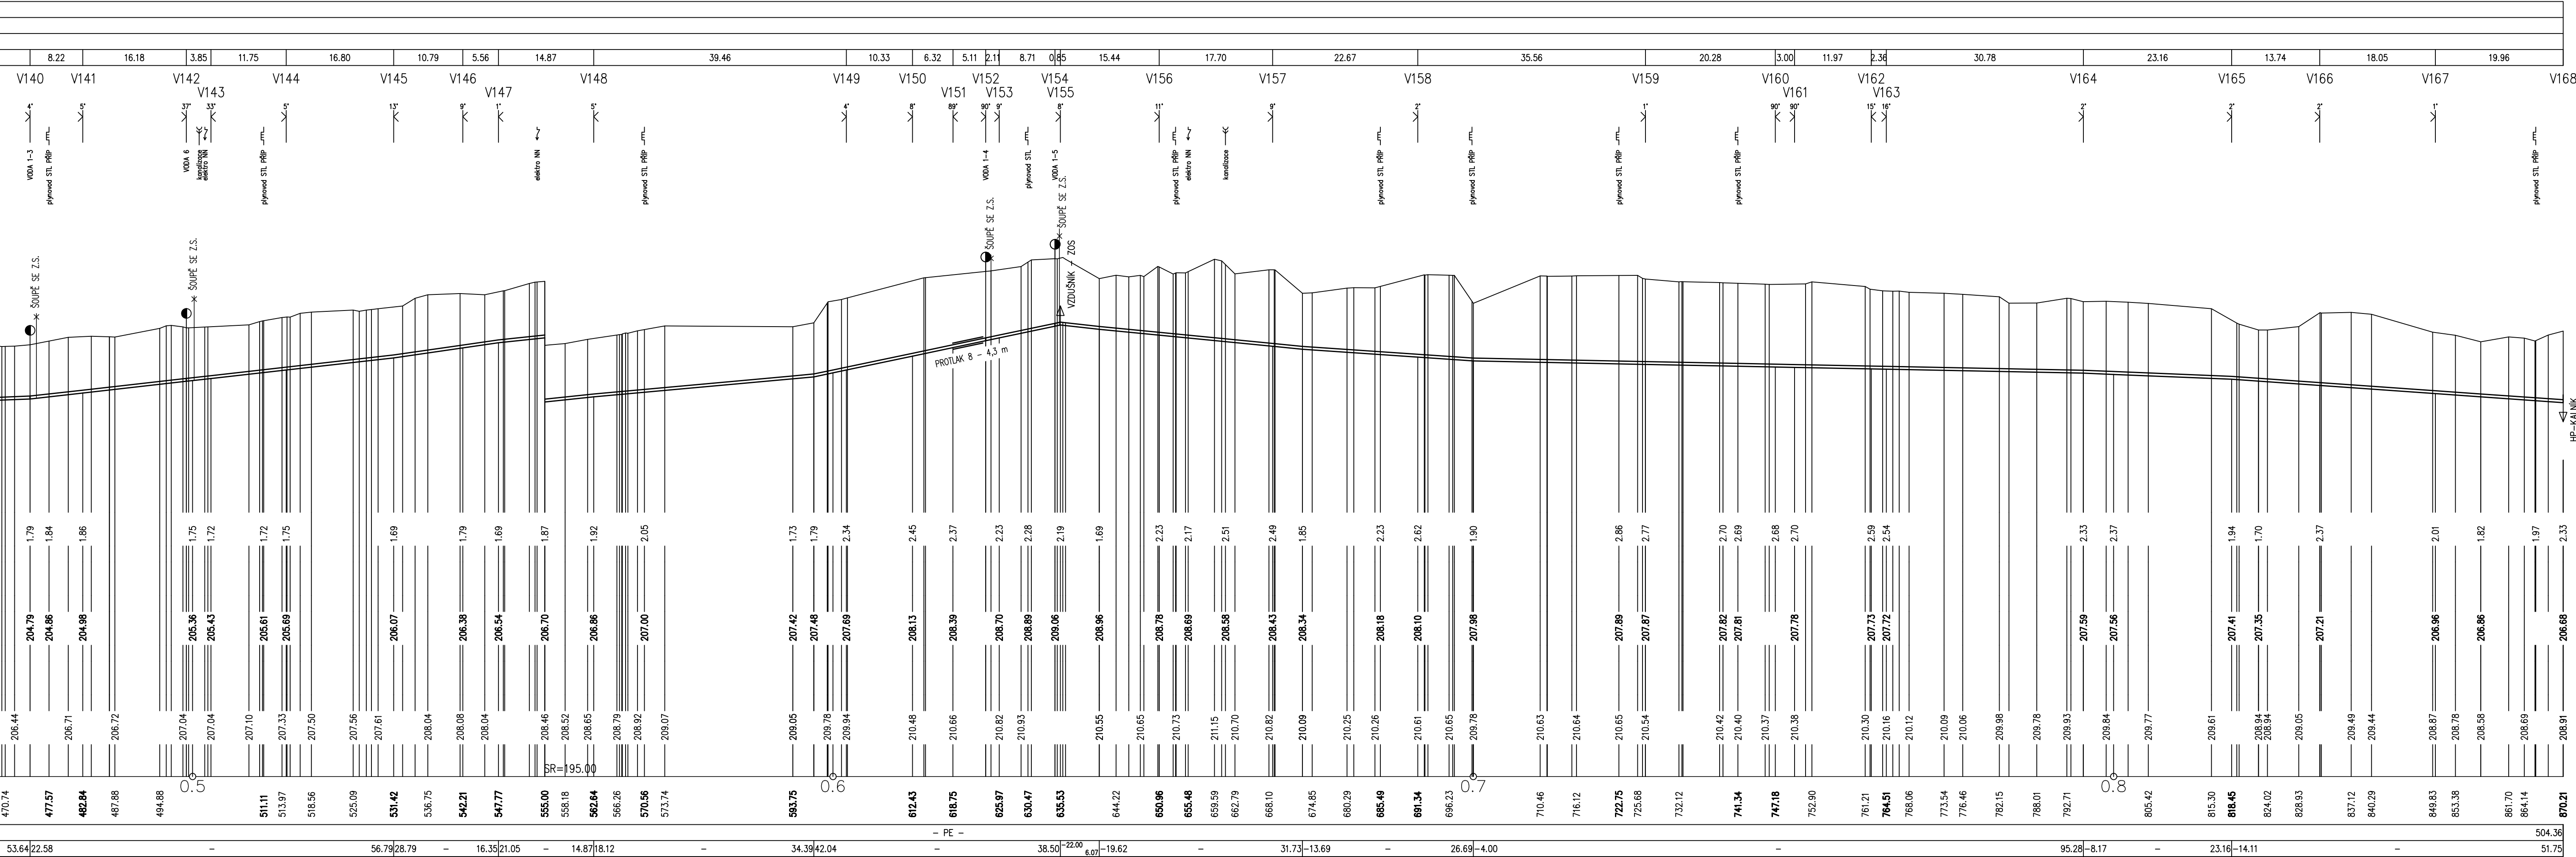

Před započítím prací nutno vytyčit veškeré stávající sítě, křížení dle ČSN 736005!!!

Zodpovědný projektant: Michal Švára	Vypracoval: Ing. J. Mandl	PROJEKT s.r.o. IČO: 284 68 881 MARIÁNSKÁ 105/100, PRAHA 9 tel.: 227 365 363 e-mail: svs@pro-ject.cz
Objednatel: Obec Kamenný Most, Kamenný Most 80, 273 26 Olšovice	Ing. J. Mandl	
Místo: Obec Kamenný Most, k.ú. Kamenný Most, 704181 a Neuměřice, 704199	Stavba: SO.01 Vodovodní řady	HIP: Ing. Karel Kříž Formát: 10x44 Datum: 05/2014 Měřítko: 1:1000/100 Stupeň: DPS Číslo priority: SO.01 D.1.1.b.1.2
Projektová část: SO.01 Vodovodní řady	Výkres: Podélný profil V1	