


ÚZEMÍ OBCE
DRUH POVRCHU
ČÍSLO PARCELY
VZDÁLENOST LOM. BODŮ
ČÍSLO LOM. BODU
SMĚROVÉ POMĚRY
KŘÍŽENÍ

VODA 3
M 1 : 500/100



HLOUBKA VÝKOPU
UPRAVENÝ TERÉN (UT)
DNO POTRUBÍ (NIV)
STAVEBNÍ PLÁŇ (HTÚ)
PŮVODNÍ TERÉN (PT)
SROVNÁVACÍ ROVINA 190.00 [m n.m.]
STANIČENÍ [km, m]
PROFIL [mm] – MATERIÁL – L [m]
SPÁD [promile] – L [m]

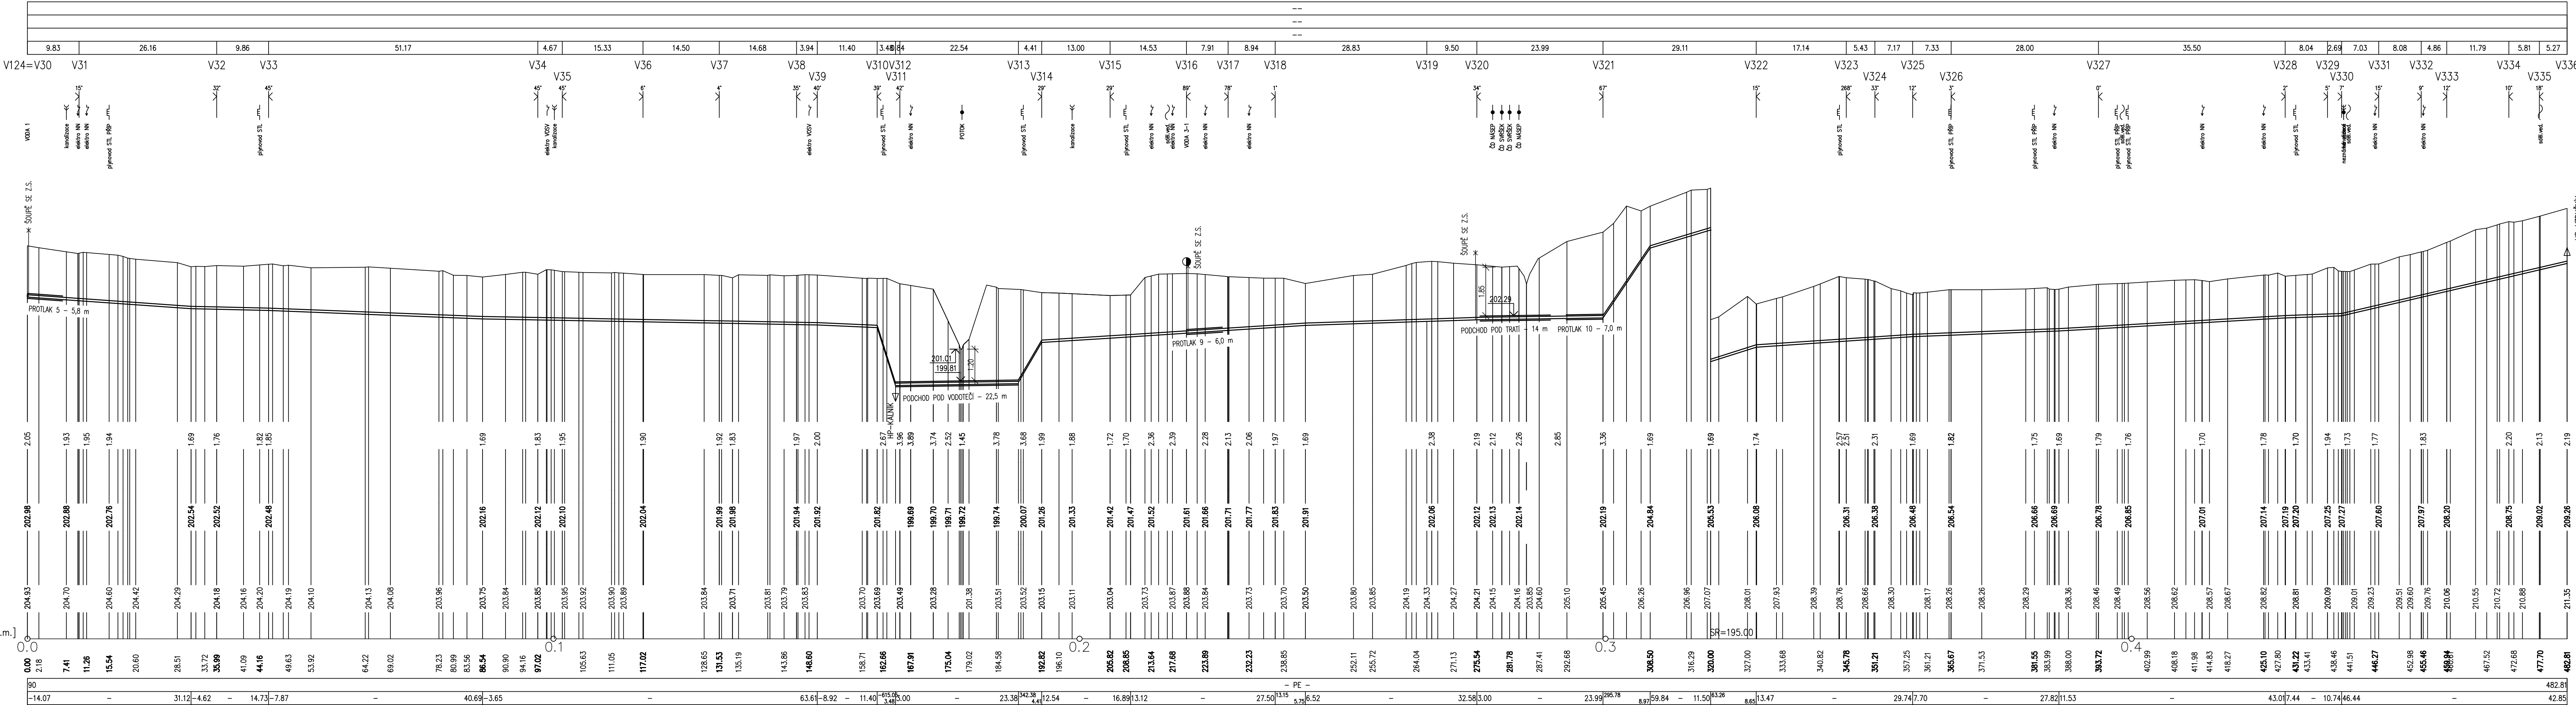

ÚZEMÍ OBCE
DRUH POVRCHU
ČÍSLO PARCELY
VZDÁLENOST LOM. BODŮ
ČÍSLO LOM. BODU
SMĚROVÉ POMĚRY
KŘÍŽENÍ

VODA 3-1
M 1 : 500/100

HLOUBKA VÝKOPU
UPRAVENÝ TERÉN (UT)
DNO POTRUBÍ (NIV)
STAVEBNÍ PLÁŇ (HTÚ)
PŮVODNÍ TERÉN (PT)
SROVNÁVACÍ ROVINA 190.00 [m n.m.]
STANIČENÍ [km, m]
PROFIL [mm] – MATERIÁL – L [m]
SPÁD [promile] – L [m]

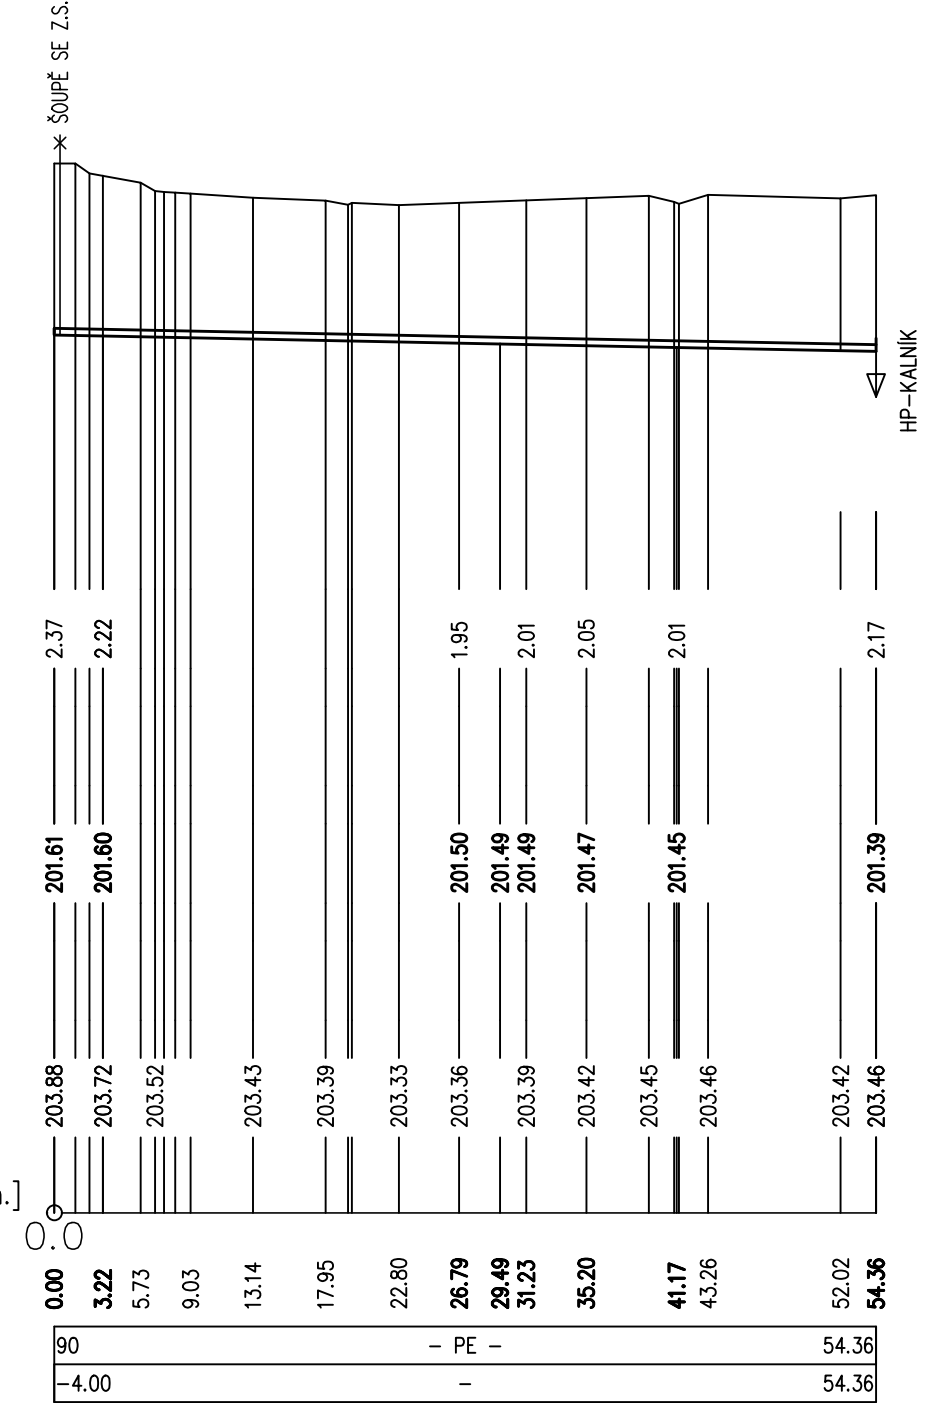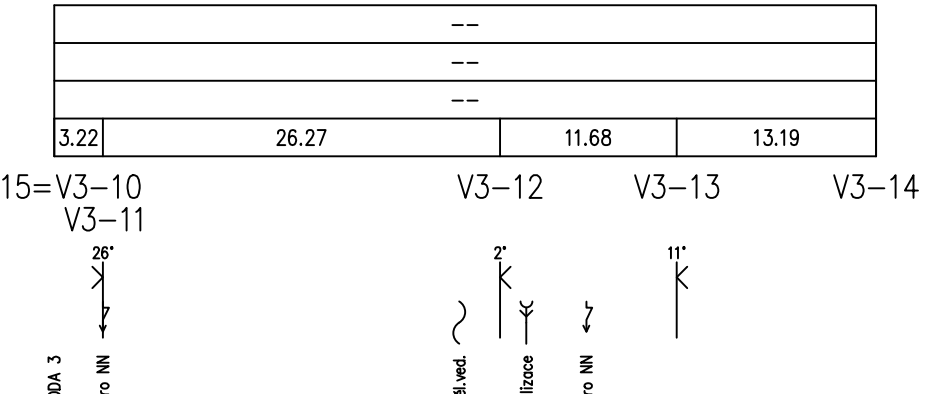

Před započítáním prací nutno vytýčit veškeré stávající sítě, křížení dle ČSN 736005!!!

Zodpovědný projektant:	Vypracoval:	 ICO 284 65 881 KAPALNÁ POUŽÍVÁ 285/2a, 193 00, PRAHA 9 tel.: 222 365 391 e-mail: skvara@pro-ject.cz
Michal Skvara	Ing. J. Manda	
Objednatel:	Obec Kamenný Most, Kamenný Most 80, 273 26 Olomnice	HJP:
IČ: 00663956		Formát: 7x44
Místo:	Obec Kamenný Most, k.ú. Kamenný Most, 704181 a Neuměřice, 704199	Datum: 05/2014
Stavba:		Měřítko: 1:1000/100
		Stupeň: DPS
		Zakázka č.: 018/2014
Projektová část:	SO.01 Vodovodní řady	Číslo přílohy:
Výkres:	Podélný profil V3 a V3-1	SO.01 D.1.1.b.1.4