


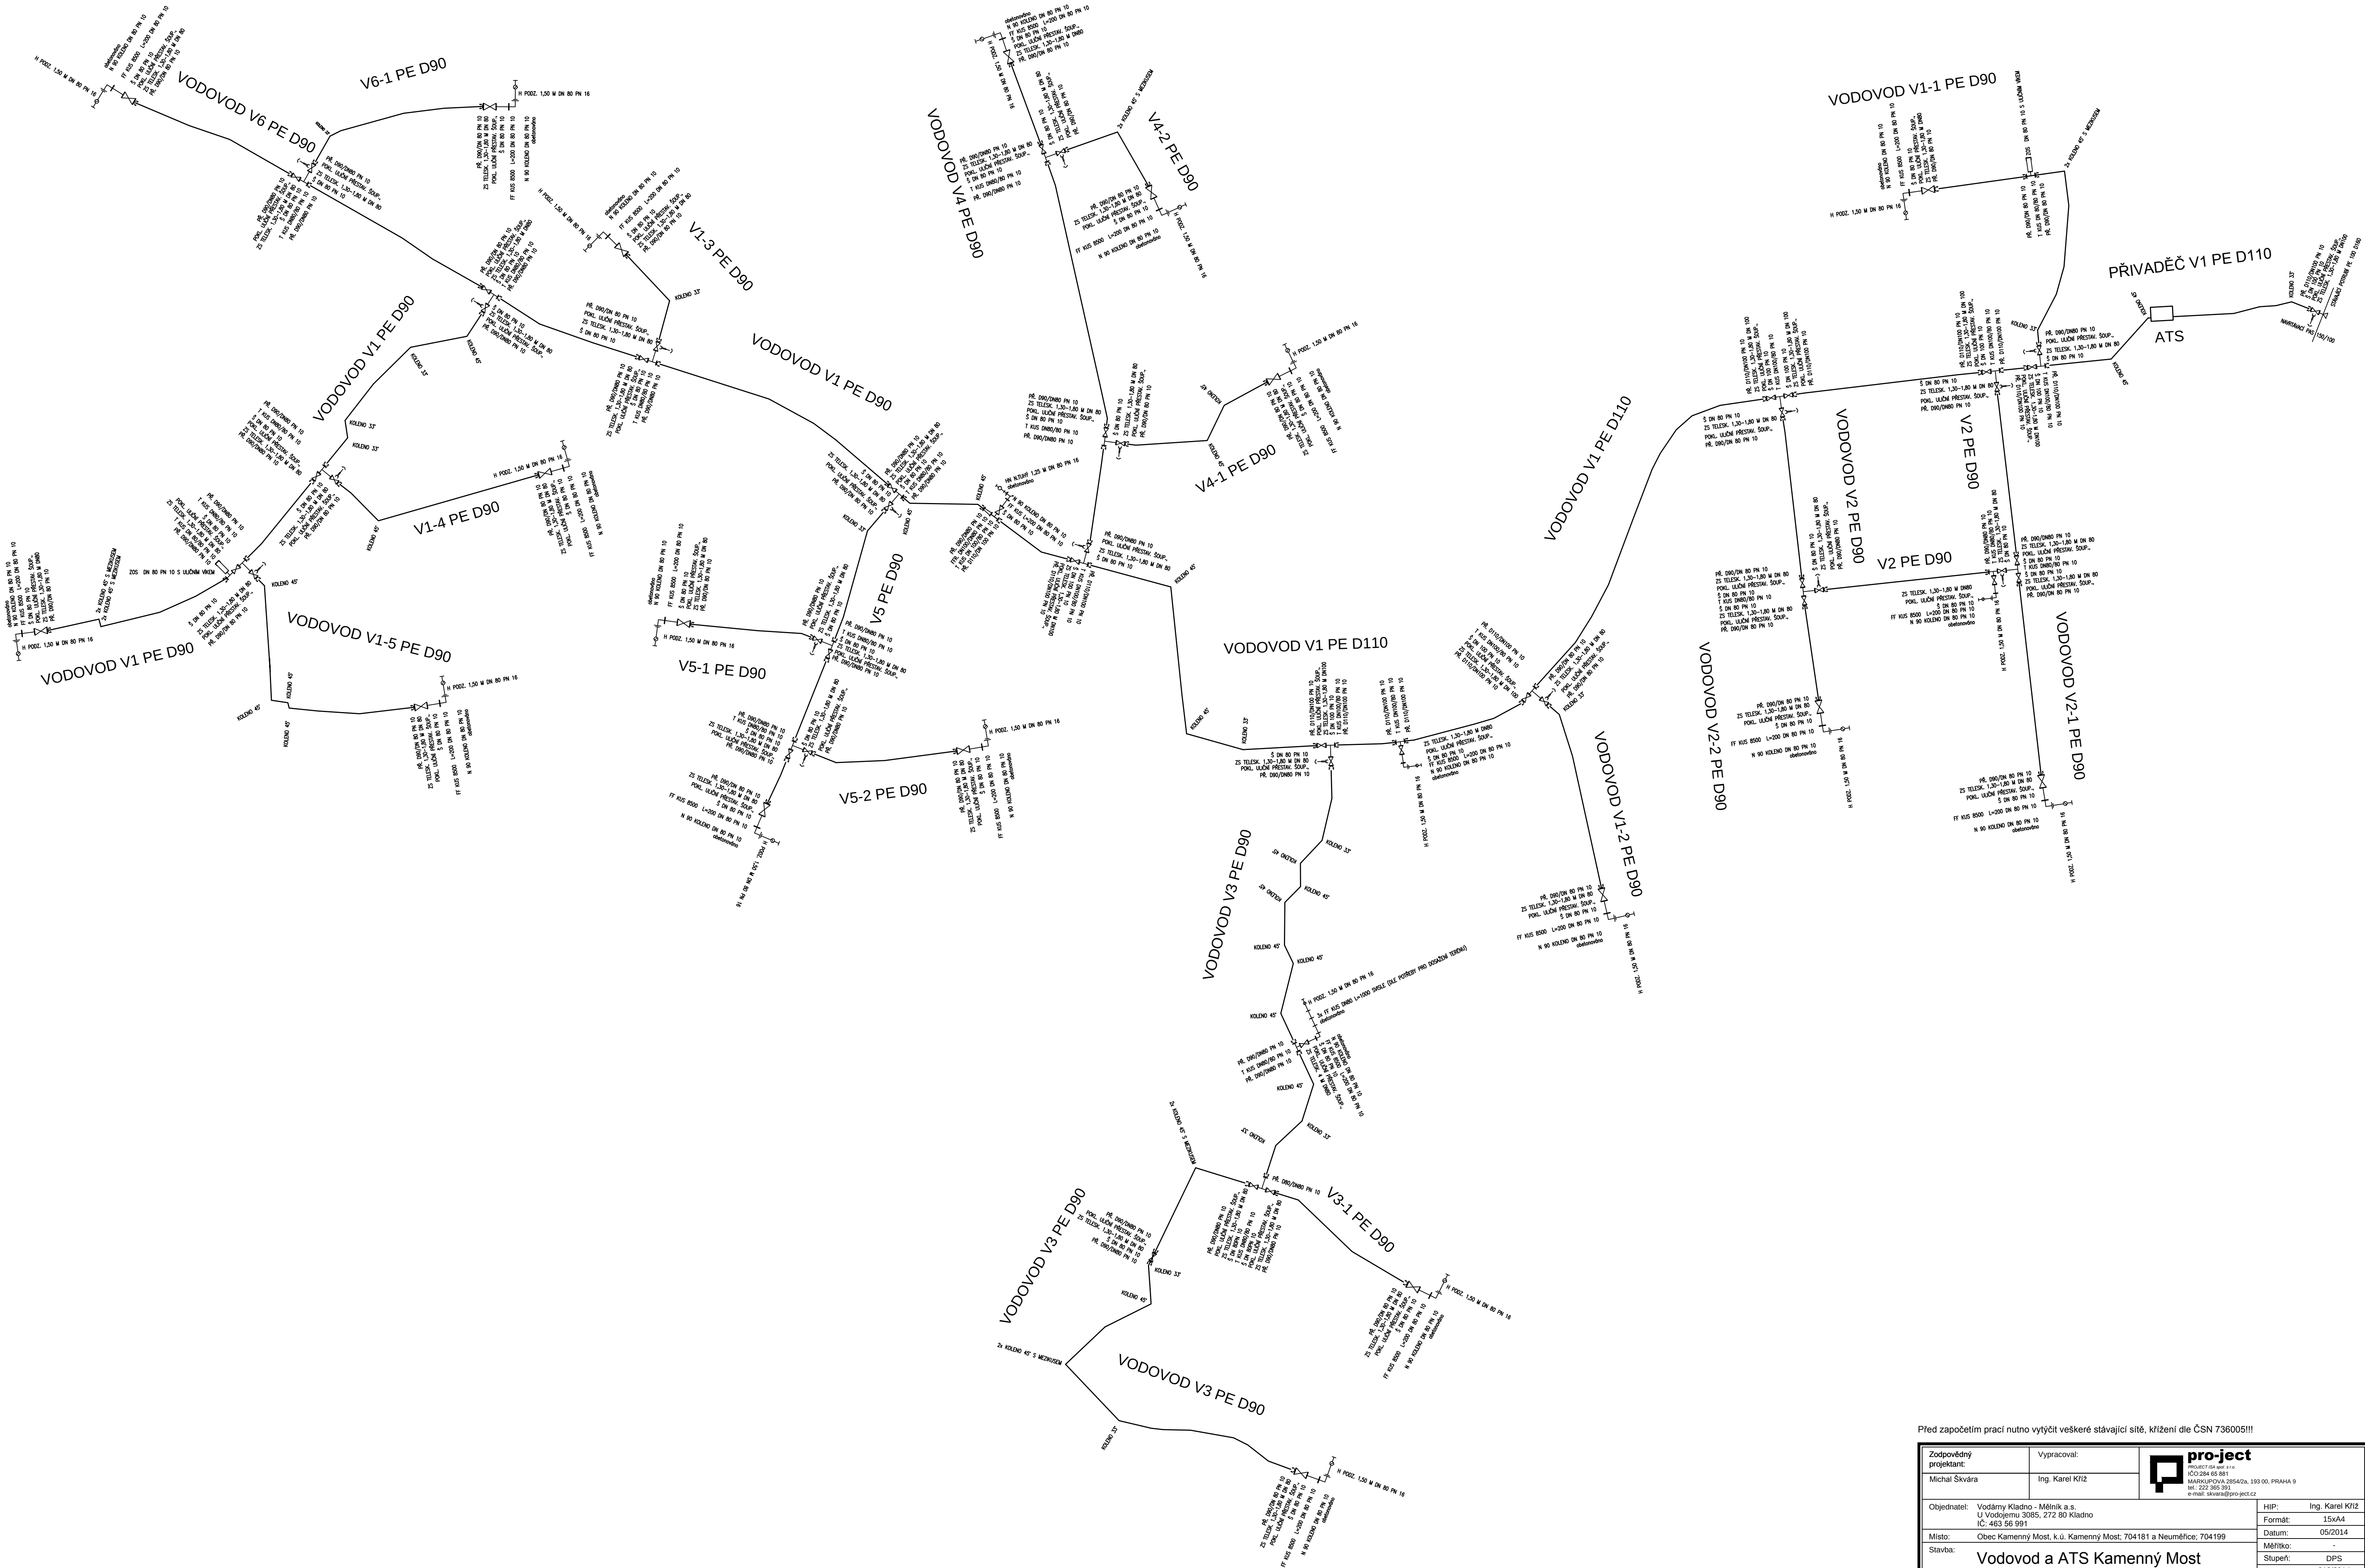

Před započítím prací nutno vytyčit veškeré stávající sítě, křížení dle ČSN 736005!!!

Zodpovědný projektant:	Vypracoval:	 pro-ject IČO 284 65 881 MAREKPOVOJ 20542A, 159 00, PRAHA 9 tel. 222 965 993 e-mail: skvara@pro-ject.cz		
Michal Škvára	Ing. Karel Kříž			
Objednatel:	Vodárny Kladno – Mělník a.s. U Vodojemu 3085, 272 80 Kladno IČ: 463 56 991		HIP:	Ing. Karel Kříž
Místo:	Obec Kamenný Most, k.ú. Kamenný Most; 704181 a Neuměřice; 704199	Formát:	15x44	
Stavba:	Vodovod a ATS Kamenný Most	Datum:	05/2014	
		Měřítko:	-	
		Stupeň:	DPS	
		Zakázka č.:	018/2014	
Projektová část:	SO.01 Vodovodní řady	Číslo přílohy:		
Výkres:	Kladečské schéma	SO.01	D.1.1.b.2	