

ÚZEMÍ OBCE
DRUH POVRCHU
ČÍSLO PARCELY
VZDÁLENOST LOM. BODŮ
ČÍSLO LOM. BODU

SMĚROVÉ POMĚRY

ŘAD V3

M 1 : 100/100

HLOUBKA VÝKOPU

UPRAVENÝ TERÉN (UT)

DNO POTRUBÍ (NIV)


STAVEBNÍ PLÁŇ (HTŮ)

PŮVODNÍ TERÉN (PT)

SROVNÁVACÍ ROVINA 190.00 [m n.m.]

STANIČENÍ [km, m]

PROFIL [mm] – MATERIÁL – L [m]
SPÁD [promile] – L [m]

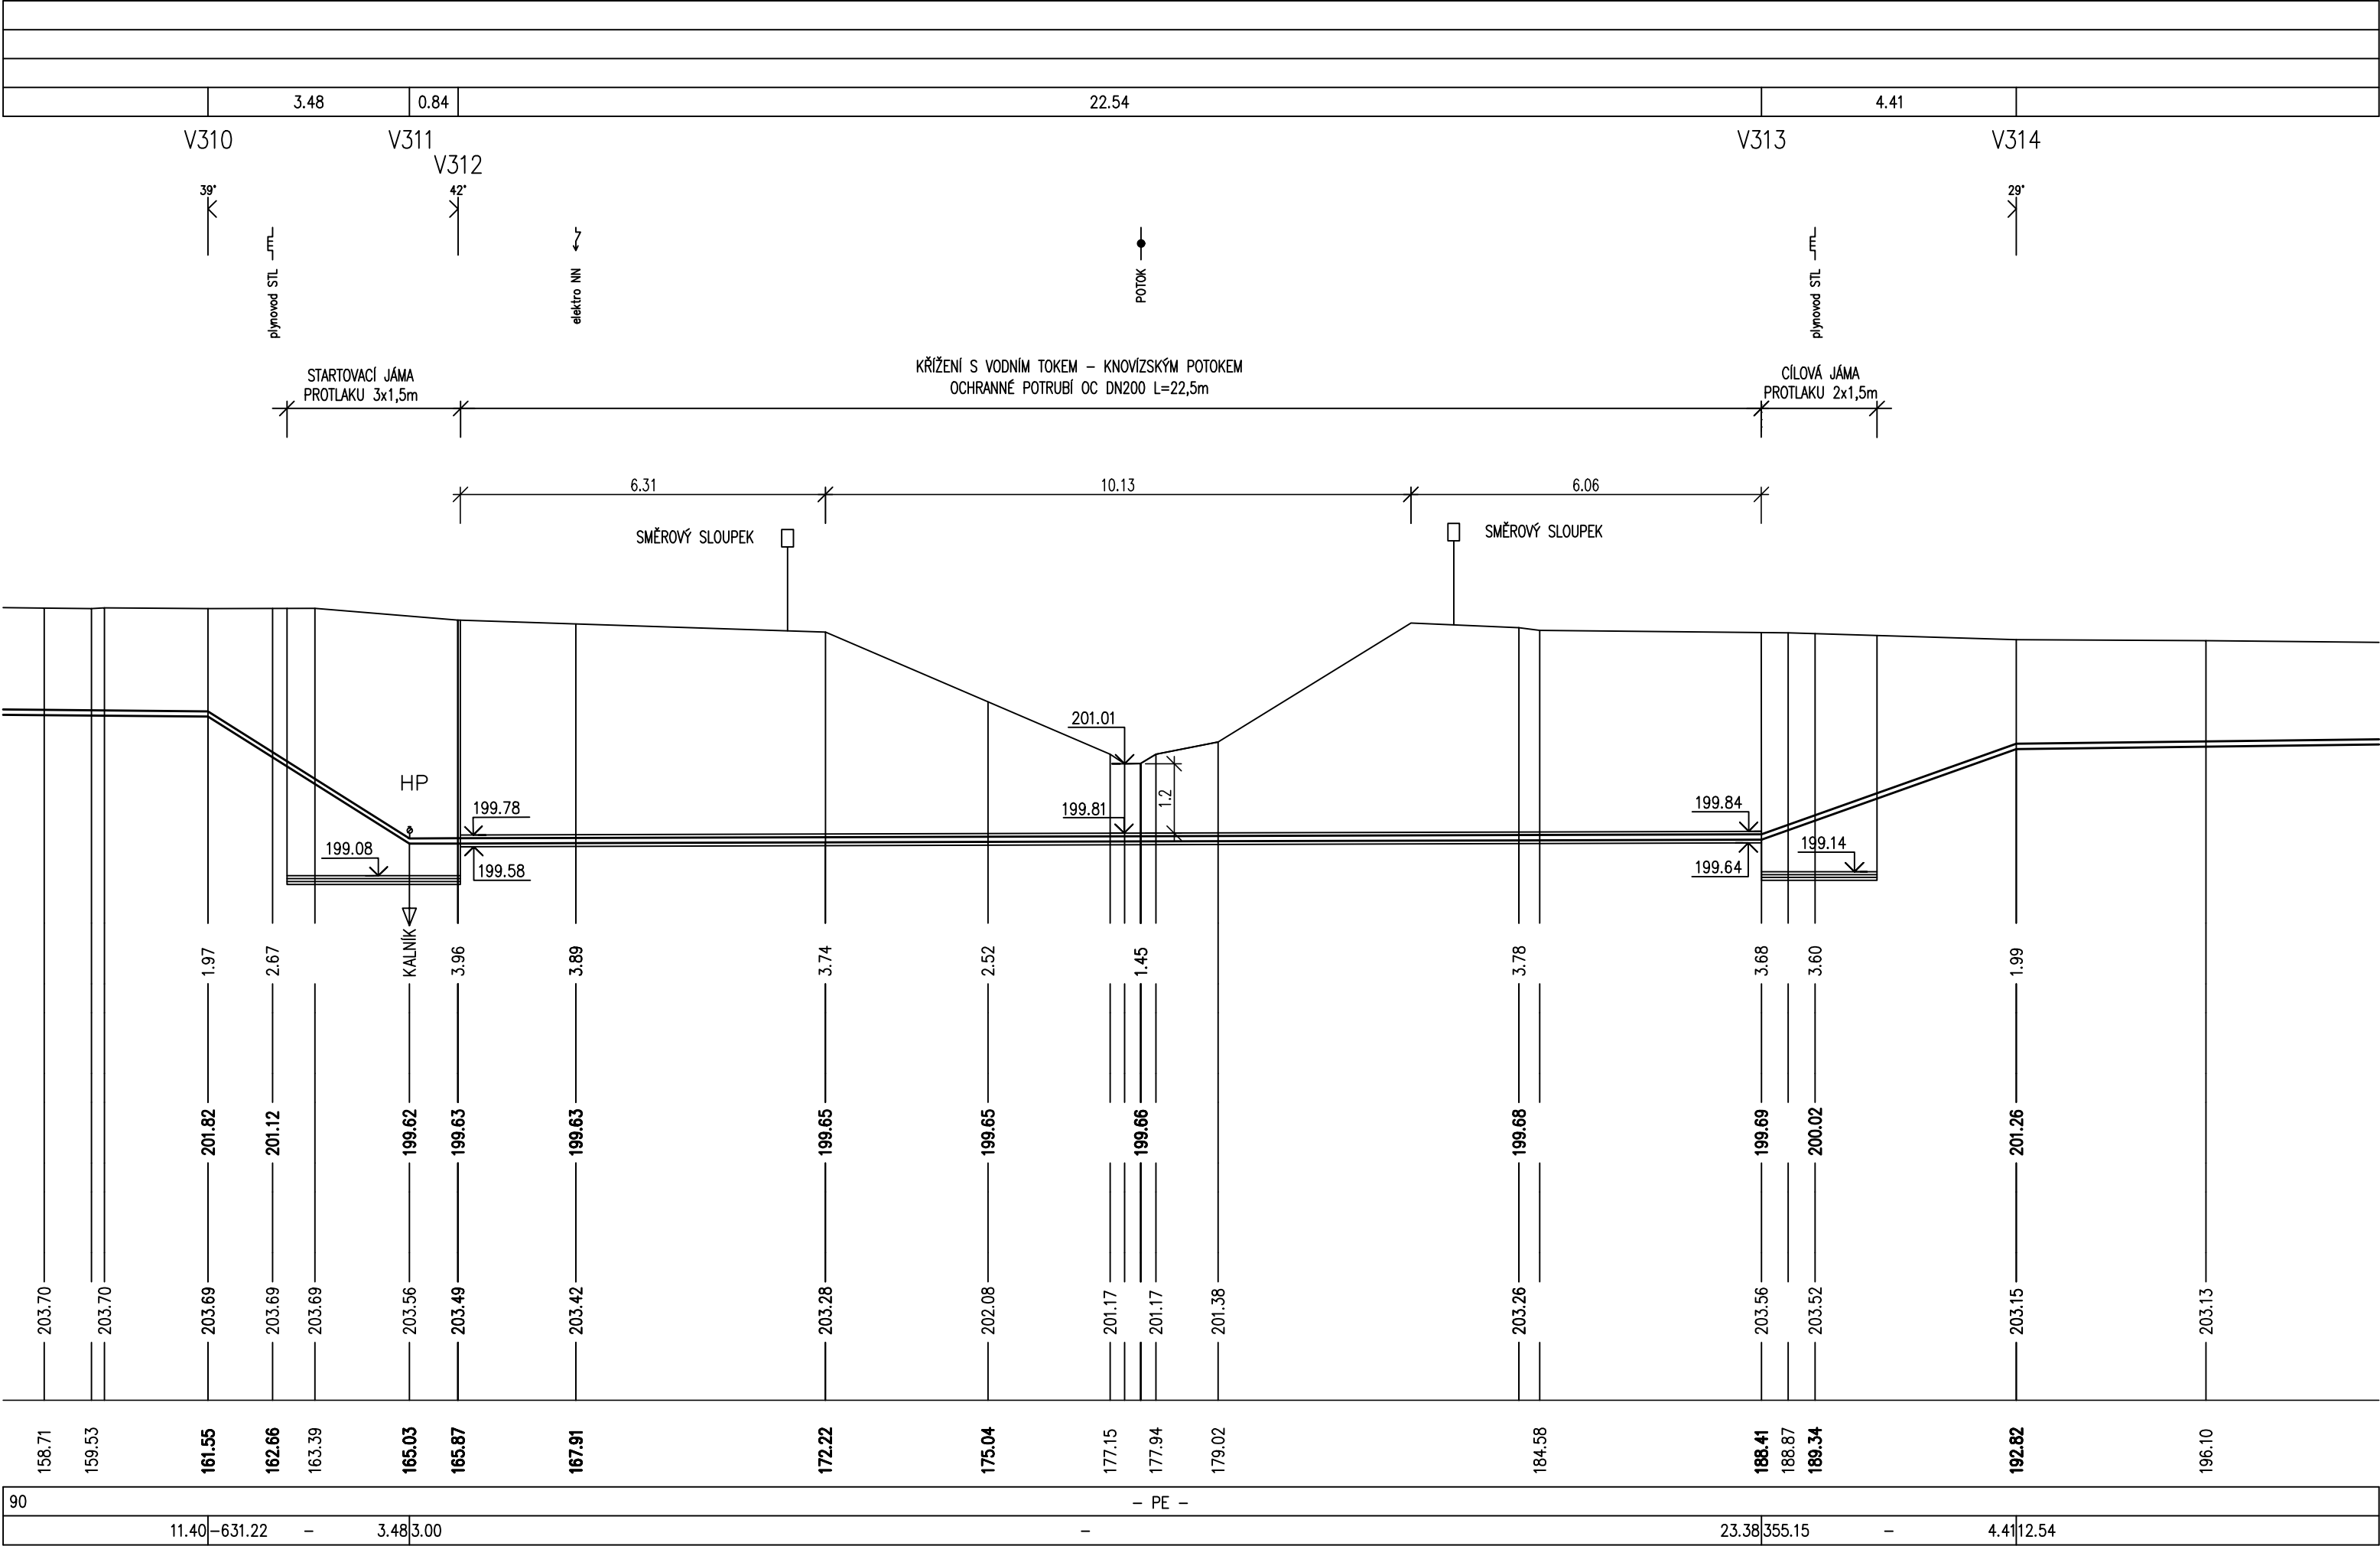

Před započítím prací nutno vytýčit veškeré stávající sítě, křížení dle ČSN 736005!!!

Zodpovědný projektant:	Vypracoval:	 pro-ject PRO-JECT s.r.o. spol. s r.o. IČO:284 65 881 MARKUPOVA 2854/2a, 193 00, PRAHA 9 tel.: 222 365 391 e-mail: skvara@pro-ject.cz	
Michal Škvára	Ing. J. Manda		
Objednatel:	Obec Kamenný Most Kamenný Most 80, 273 26 Olovnice IČ: 00663956	HIP:	Ing. Karel Kříž
Místo:	Obec Kamenný Most, k.ú. Kamenný Most; 704181 a Neuměřice; 704199	Formát:	4xA4
Stavba:	Vodovod a ATS Kamenný Most	Datum:	05/2014
		Měřítko:	1:100/100
		Stupeň:	DPS
		Zakázka č.:	018/2014
Projektová část:	SO.01 Vodovodní řady	Číslo přílohy:	SO.01 D.1.1.b.4
Výkres:	Podélný řez podchodu Knovízského potoka		