


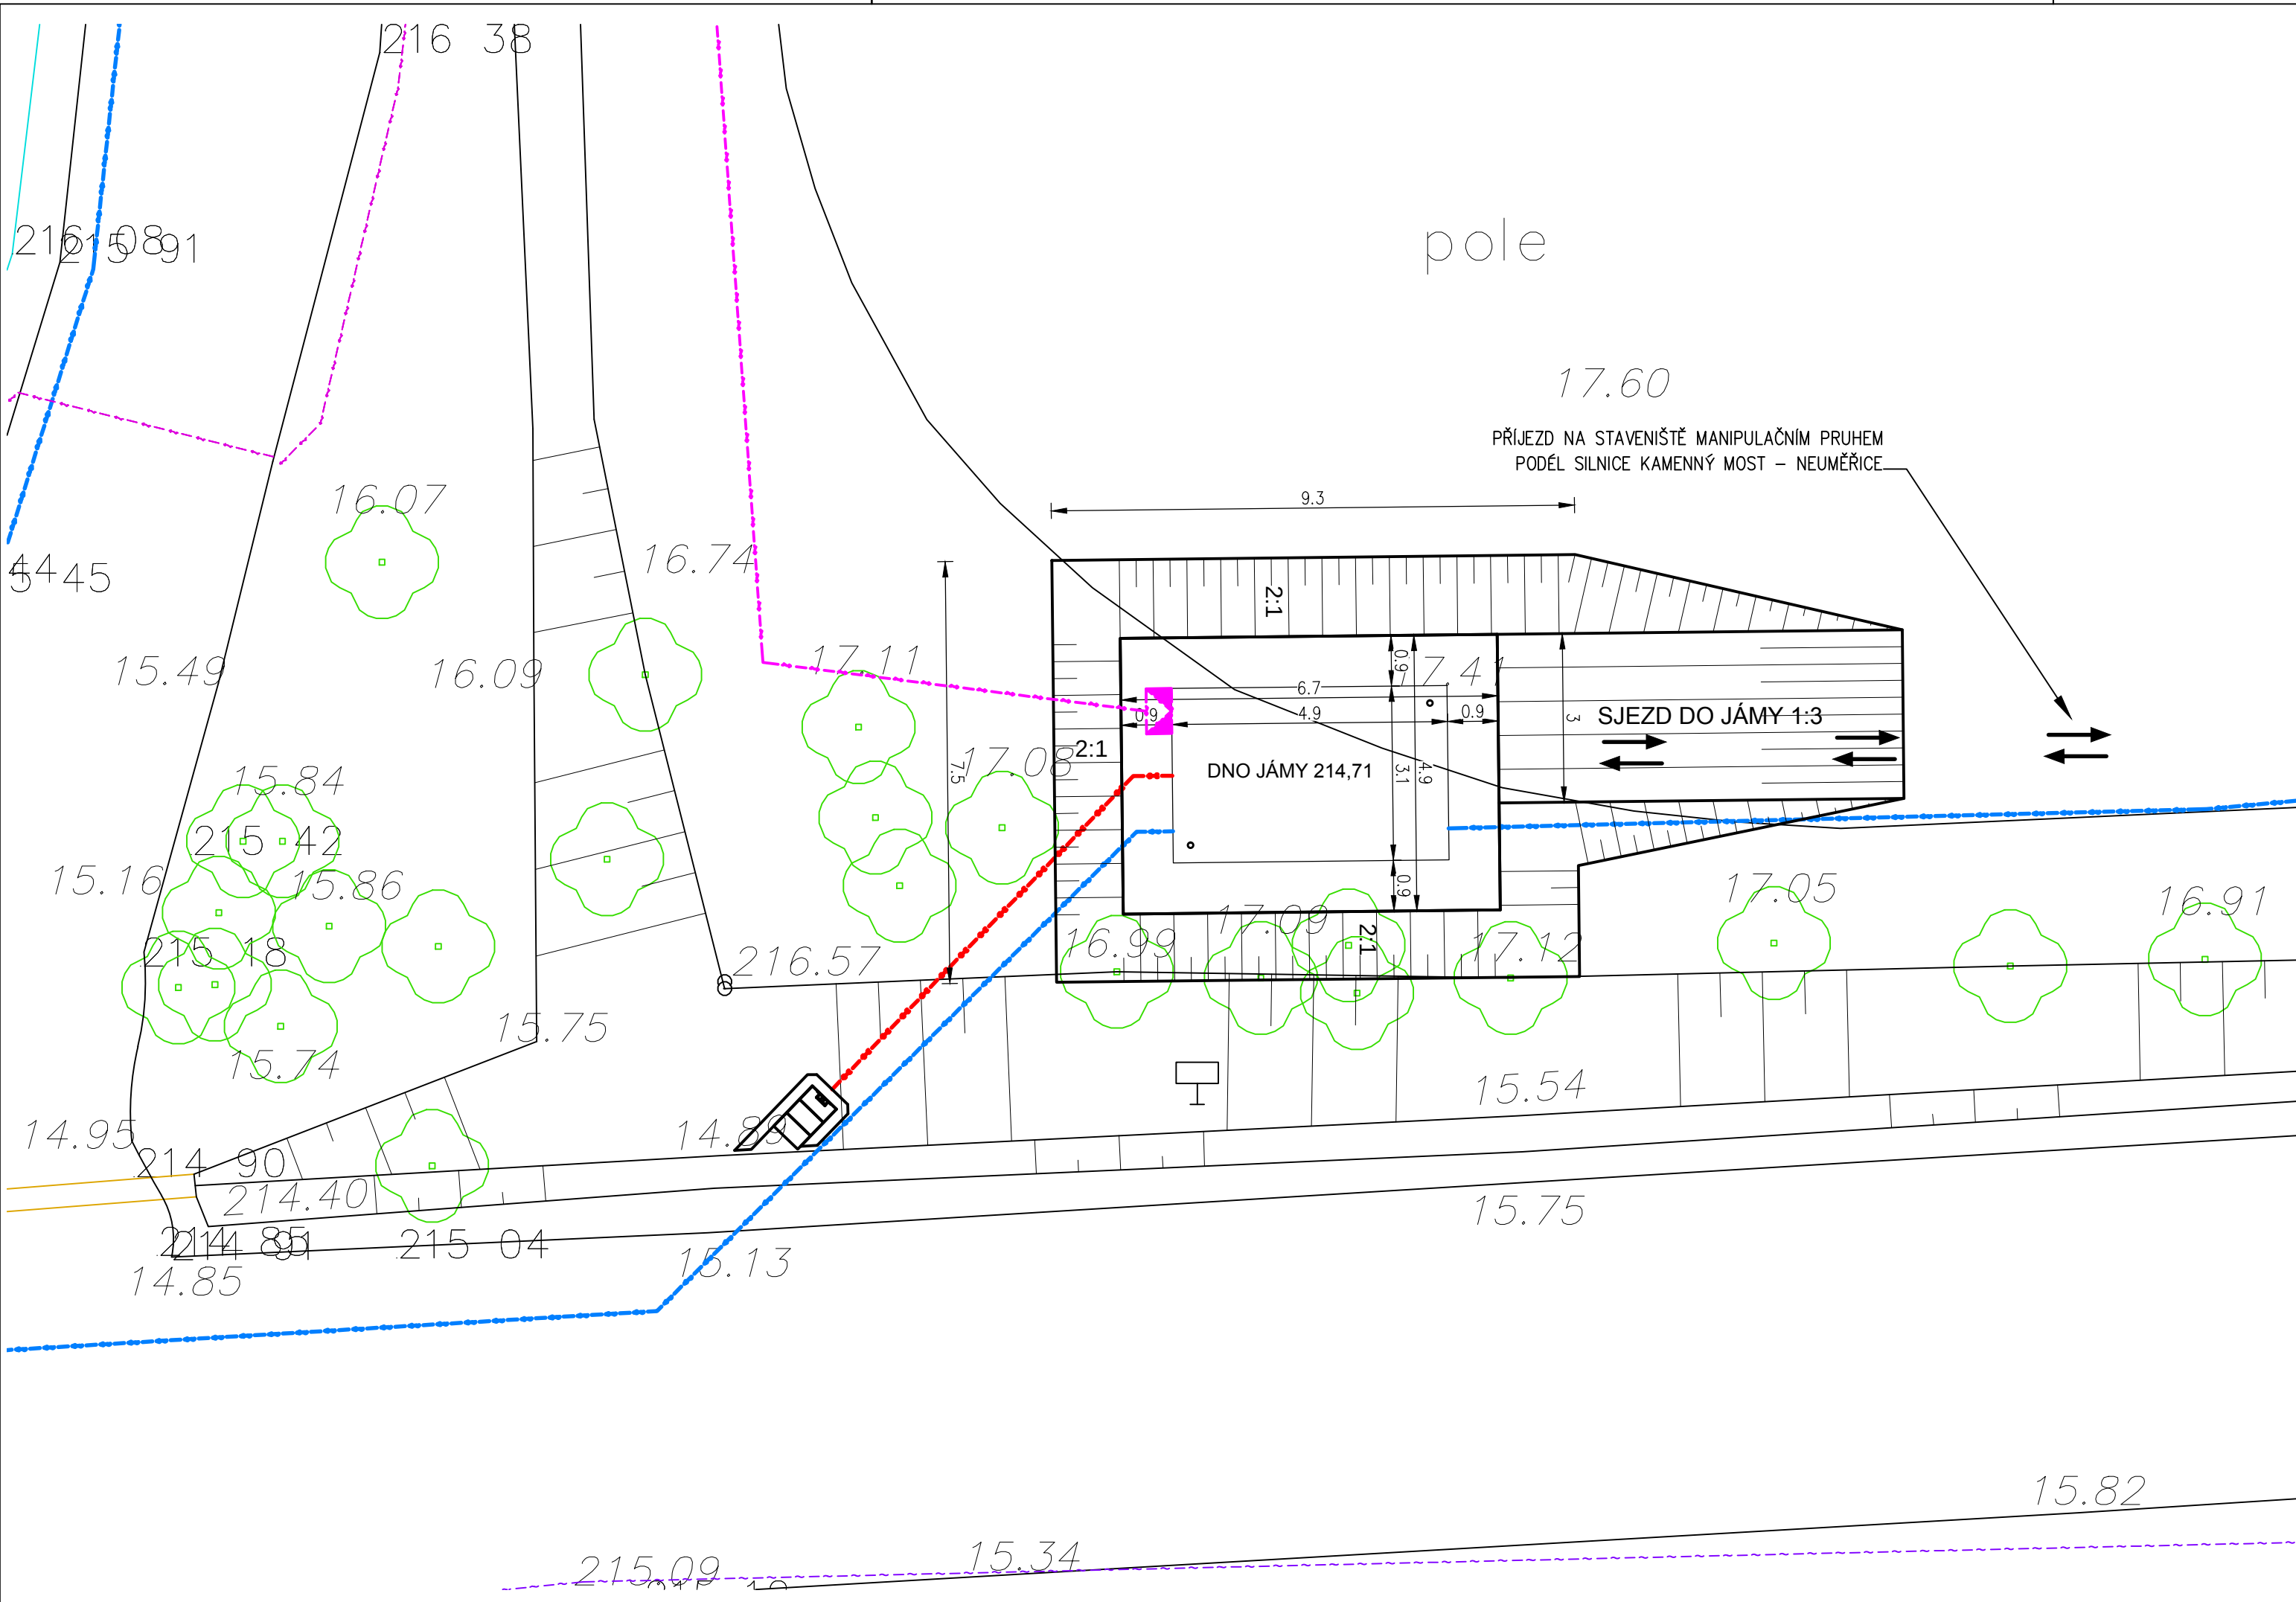

LEGENDA

- NAVRŽENÉ INŽENÝRSKÉ SÍTĚ:
- VODOVOD
 - ODPADNÍ POTRUBÍ Z ATS
 - ELEKTROPŘÍPOJKA ATS
- STÁVAJÍCÍ INŽENÝRSKÉ SÍTĚ:
- SPLAŠKOVÁ KAN. TLAKOVÁ
 - DEŠŤOVÁ KANALIZACE
 - VODOVOD
 - PLYNOVOD STL
 - ELEKTRO SDĚLOVACÍ
 - ELEKTRO - KABEL VO
 - ELEKTRO - KABEL NN
 - ELEKTRO - KABEL NN NADZ.
 - ELEKTRO - KABEL VN NADZ.
- OSTATNÍ:
- HRANY SILNIC, TERÉNNÍ HRANY
 - HRANY BUDOV
 - NADMOŘSKÁ VÝŠKA STÁVAJÍCÍHO TERÉNU
 - STÁVAJÍCÍ STROMY

Výškový systém Balt p.v.
Souřadnicový systém JTSK

Zákres stávajících podzemních sítí je pouze orientační a neslouží jako vytyčovací výkres.
Před zahájením stavebních prací, budou stávající podzemní sítě vytyčeny jejich správci a předány protokolární formou.
Trasa projektovaného vodovodu kříží přípojky stávajících vedení, které jsou v majetku vlastníků nemovitostí a jejich trasy nebyly zjištěny.
Před započítím prací nutno vytyčit veškeré stávající sítě, křížení dle ČSN 736005!!!

Zodpovědný projektant:	Vypracoval:	 pro-ject PROJECT ISA spol. s r.o. IČO:284 65 881 MARKUPOVA 2854/2a, 193 00, PRAHA 9 tel.: 222 365 391 e-mail: skvara@pro-ject.cz	
Michal Škvára	Ing. J. Manda		
Objednatel: Obec Kamenný Most Kamenný Most 80, 273 26 Olovnice IČ: 00663956			HIP: Ing. Karel Kríž
Místo: Obec Kamenný Most, k.ú. Kamenný Most; 704181 a Neuměřice; 704199			Formát: 3xA4
Stavba: Vodovod a ATS Kamenný Most			Datum: 05/2014
			Měřítko: 1:100
			Stupeň: DPS
Projektová část: SO.02 - ATS - Stavební část			Zakázka č.: 018/2014
Výkres: Výkopy ATS			Číslo přílohy: SO.02 D.1.1.b.6