


ÚPRAVNA VODY KNĚŽPOLE
SO 03 SEDIMENTACE - ČÁST STAVEBNÍ
PŮDORYS SUTERÉNU M 1 : 75

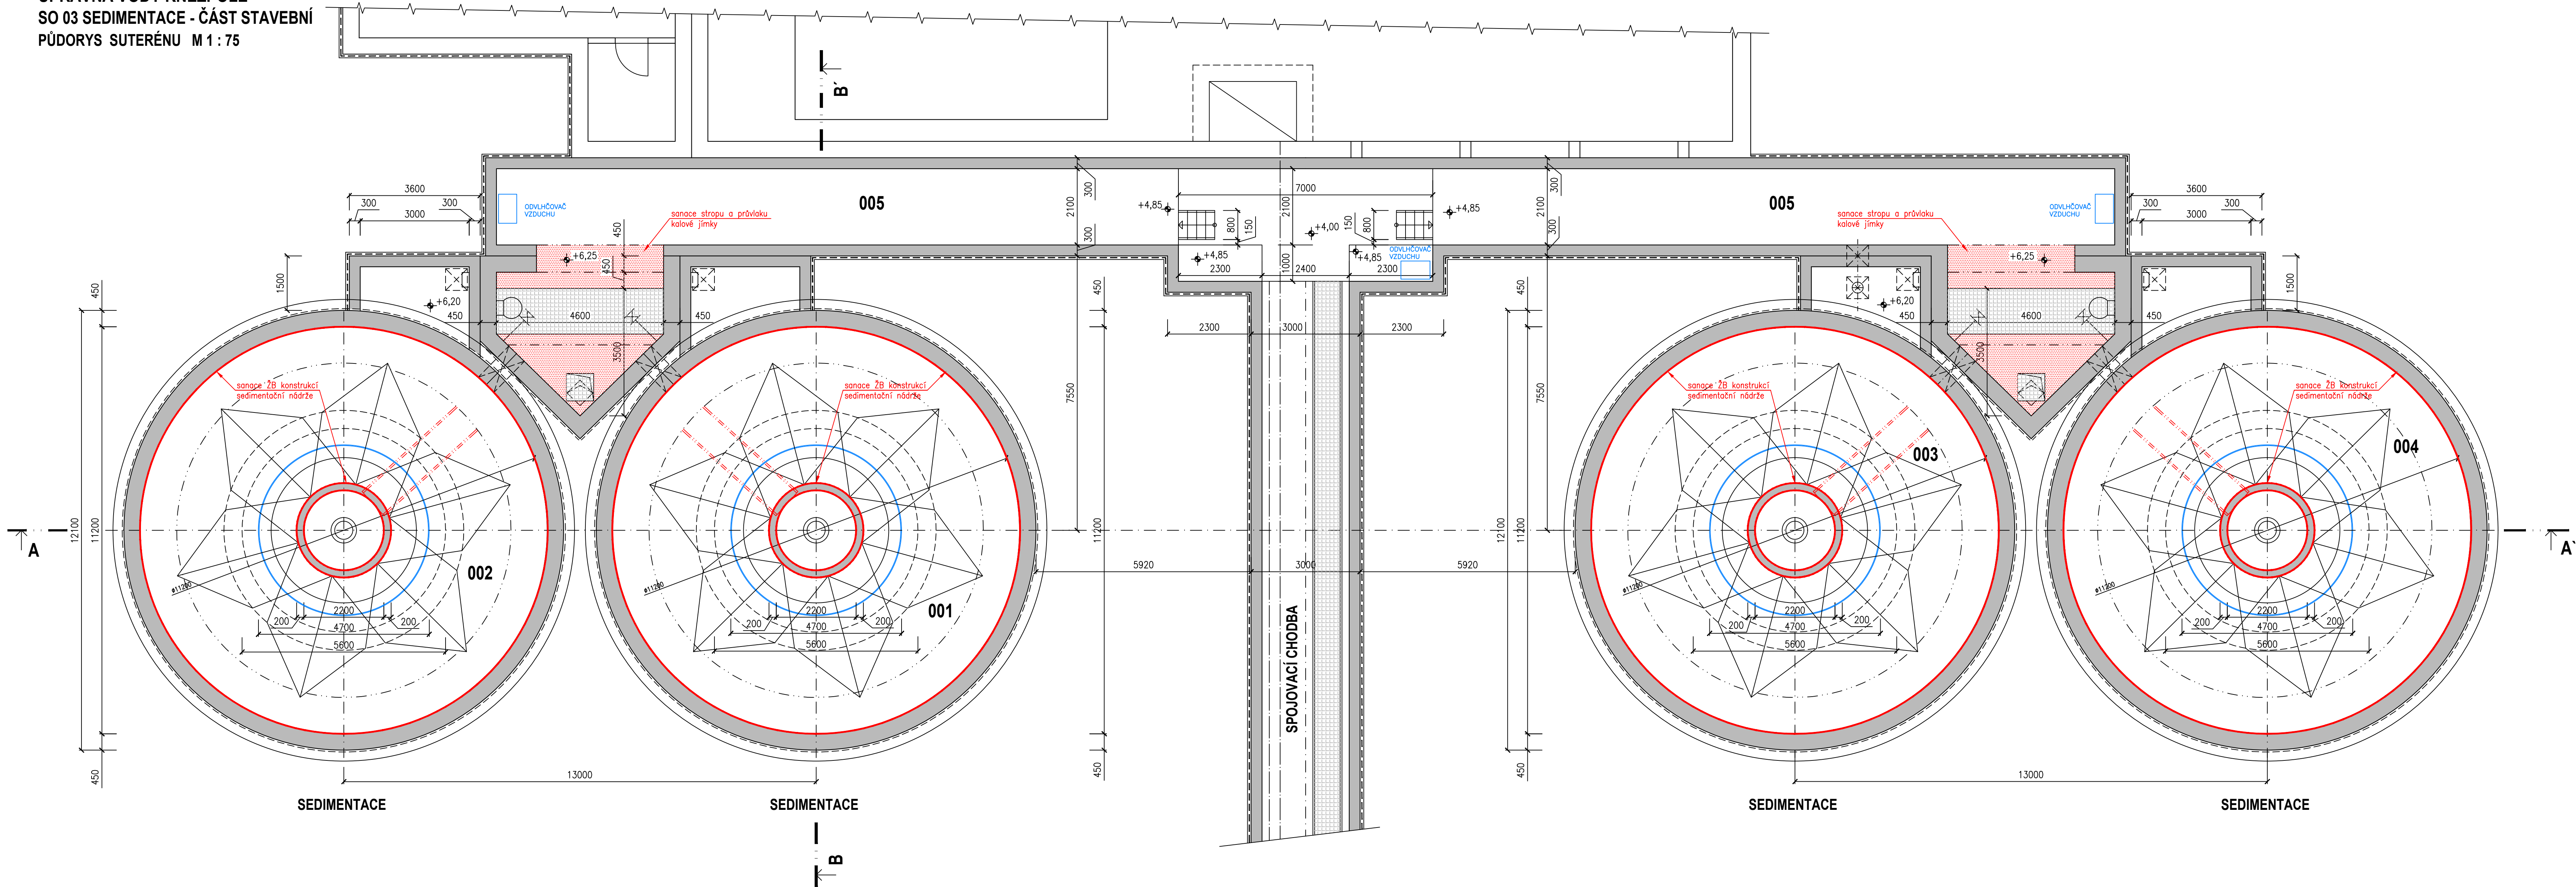

ČÍSLO	NÁZEV MÍSTNOSTI	m2	PODLAHA	OPRAVA POVRCHU
001	SEDIMENTACE	105,00	CEMENTOVÝ POTĚR	ŽB KONSTRUKCE
002	SEDIMENTACE	105,00	CEMENTOVÝ POTĚR	ŽB KONSTRUKCE
003	SEDIMENTACE	105,00	CEMENTOVÝ POTĚR	ŽB KONSTRUKCE
004	SEDIMENTACE	105,00	CEMENTOVÝ POTĚR	ŽB KONSTRUKCE
005	ARMATURNÍ CHODBA	120,00	CEMENTOVÝ POTĚR	ŽB KONSTRUKCE

LEGENDA MATERIÁLŮ
ŽIVO STAVAJÍCÍ
ŽELEZOBETON, STAVAJÍCÍ
ROŠTY STAVAJÍCÍ
SANACE ŽB STROPU KALOVÝCH JIMEK
NOVÉ KONSTRUKCE
TECHNOLOGIE

± 0,00 = 194,25

VODING HRANICE, spol. s r.o.		VODING HRANICE, spol. s r.o. Zborovská 883 753 01 Hranice		Tel.: +420 581 675 211 voding@voding.cz www.voding.cz	
Tuto část dokumentace zpracoval pod č. 3548 :		KONEKO , spol. s r.o. Výstavni 22248 709 00 Ostrava		Tel.: +420 596 633 638 koneko@koneko.cz www.koneko.cz	
HP: ING. ROBERT ROH		STAVEBNÍK: SLOVÁCKÉ VAK, a.s.		SDRUŽENÍ VHK	
ZODP. PROJEKTANT: ING. OJAPPELARI		MÍSTO (OBEC): KNĚŽPOLE		ÚV KNĚŽPOLE	
KRESLIL: ING. R. ALRAUNOVÁ		KRAJ : ZLÍNSKÝ		ZAK. ČÍSLO 13 1357/1	
AKCE: REKONSTRUKCE A INTENZIFIKACE ÚV KNĚŽPOLE		ARCH. ČÍSLO ŽL - 18 - 186/1		STUPĚŇ C3 22 S	
PRÍLOHA: SO 03 SEDIMENTACE - ČÁST STAVEBNÍ PŮDORYS SUTERÉNU		MĚRITKO: 1 : 75		VÝKRES ČÍSLO: D.1.3.3	