


ÚPRAVNA VODY KNĚŽPOLE


PŮDORYS 1.PATRA 1:50

PROVOZNÍ BUDOVA, AKUMULACE A STROJOVNA

 

ÚPRAVNA VODY KNĚŽPOLE

SITUAČNÍ SCHEMA

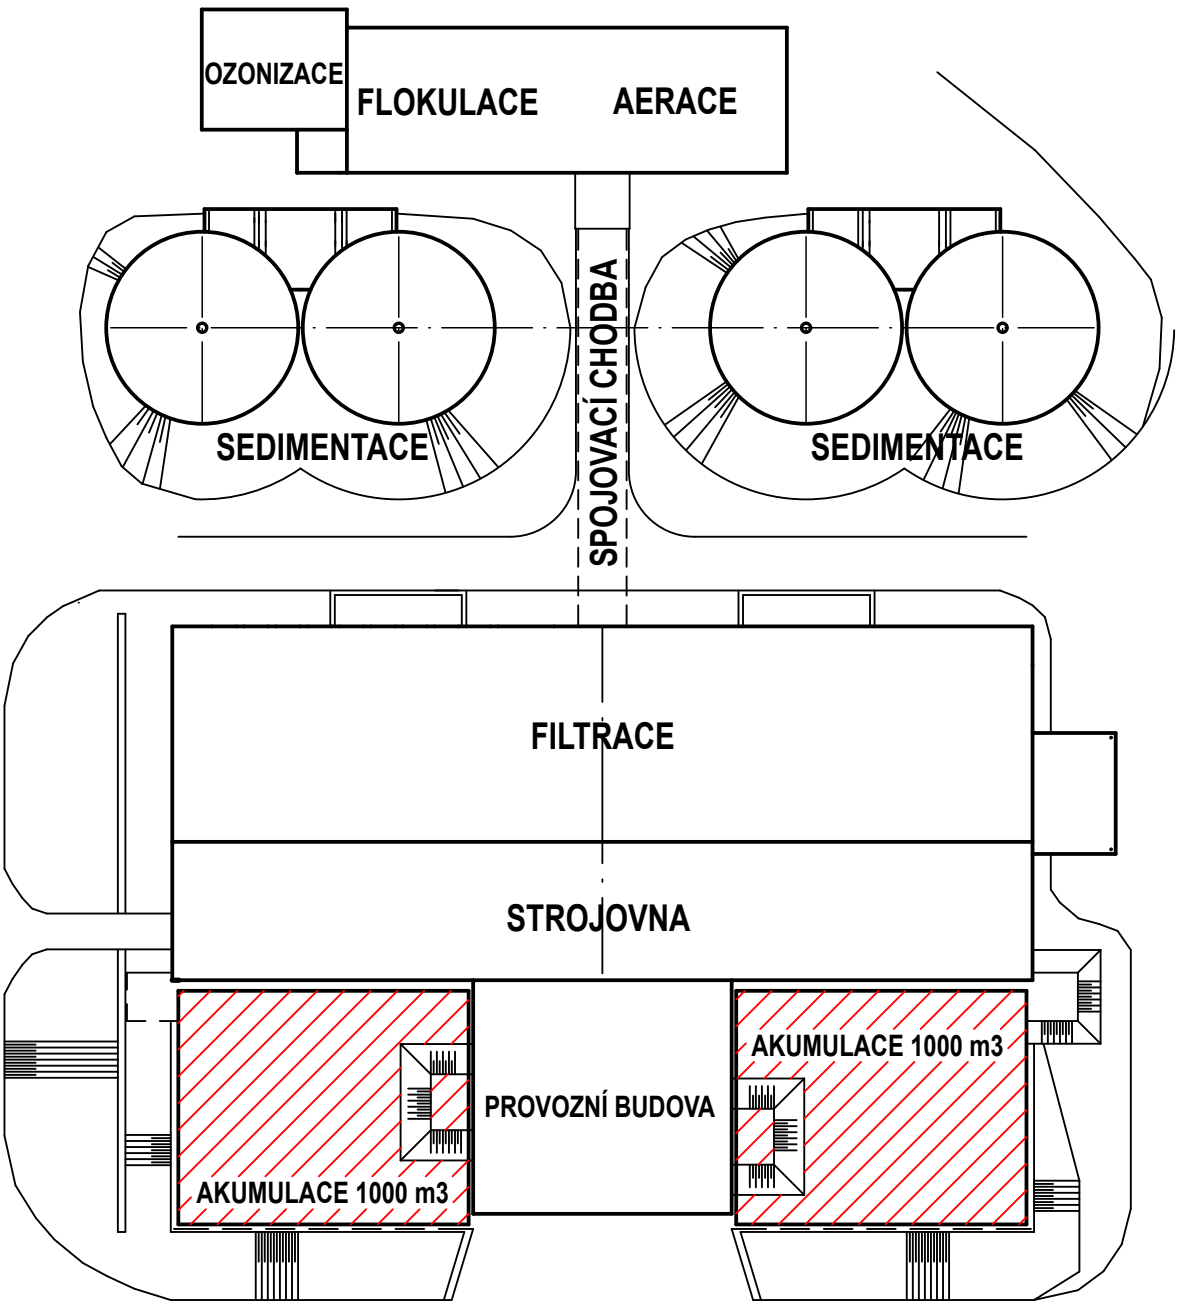

POZNÁMKA

MONTÁŽE TECHNOLOGICKÝCH ZAŘÍZENÍ A ROZVODŮ POTRUBÍ V PROSTORÁCH AKUMULACE JSOU SOUČÁSTÍ PS 06 AKUMULACE.
PŘI MONTÁŽI TECH. POTRUBÍ BUDE TOTO OSAŽENO NA NEREZOVÝCH PODPĚRÁCH POD POTRUBÍM. (PS 06)
VÝMĚNA PROSKLENÝCH STĚN S OVKEM JE ŘEŠENA V RÁMCI OBJEKTU SO 07 PROVOZNÍ BUDOVA.

LEGENDA MÍSTNOSTÍ

ČÍSLO	NÁZEV MÍSTNOSTI	m2	PODLAHA	ÚPRAVA POVRCHU
201	CHODBA	51,00	STAV. KERAMICKÁ DLAŽBA	STÁVAJÍCÍ VC OMÍTKY STĚN A STROPŮ
202	KANCELÁŘ VEDOUCÍHO	24,27	STÁVAJÍCÍ	STÁVAJÍCÍ VC OMÍTKY STĚN A STROPŮ
203	SPISOVNA	9,80	STÁVAJÍCÍ	STÁVAJÍCÍ VC OMÍTKY STĚN A STROPŮ
204	ARCHIV	7,80	STÁVAJÍCÍ	STÁVAJÍCÍ VC OMÍTKY STĚN A STROPŮ
205	MÍSTNOST ŮDRŽBY	25,80	STÁVAJÍCÍ	STÁVAJÍCÍ VC OMÍTKY STĚN A STROPŮ
206	SKLAD	7,85	STÁVAJÍCÍ	STÁVAJÍCÍ VC OMÍTKY STĚN A STROPŮ
207	PŘÍRUČNÍ SKLAD BAREV	8,70	PRŮM. STĚRKA	STÁVAJÍCÍ VC OMÍTKY STĚN A STROPŮ
208	KUCHYŇKA S JÍDELNOU	18,00	STÁVAJÍCÍ	STÁVAJÍCÍ VC OMÍTKY STĚN A STROPŮ
209	ŠATNA ŽENY	8,45	STÁVAJÍCÍ	STÁVAJÍCÍ VC OMÍTKY STĚN A STROPŮ
210	WC + UMÝVÁRNA	5,40	STÁVAJÍCÍ	STÁVAJÍCÍ VC OMÍTKY STĚN A STROPŮ
211	STROJOVNA	262,52	STÁVAJÍCÍ	STÁVAJÍCÍ VC OMÍTKY STĚN A STROPŮ
212	SKLAD	48,60	STÁVAJÍCÍ	STÁVAJÍCÍ VC OMÍTKY STĚN A STROPŮ

POZNÁMKA:

NAD VŠEMI MÍSTNOSTMI MIMO TRAFOSTANICE JE PŘÍPOJEN ZÁVĚŠENÝ ZATEPLENÝ PODHLAD.
± 0,00 = 194,25

YODING
HRANICE, spol. s r.o.

KONEKO
HRANICE, spol. s r.o.

HIP: ING. ROBERT ROH
ZODP. PROJEKTANT: ING. HORKÁ
KRESLIL:

STAVEBNÍK: SLOVÁCKÉ VOD. a.s.
MÍSTO (OBEC): KNĚŽPOLE
KRAJ: ZLINSKÝ

AKCE: REKONSTRUKCE A INTENZIFIKACE
ÚV KNĚŽPOLE

Tel.: +420 581 875 211
voding@voding.cz
www.voding.cz

Tel.: +420 586 633 838
koneko@koneko.cz
www.koneko.cz

SDRUŽENÍ VHK

ÚV KNĚŽPOLE

ČÍSLO 13.1357/1
ARCH. ČÍSLO 2.18-189/1
STUPEŇ 1.02.25
DATUM 08/2024

PRÍLOHA: SO 06 AKUMULACE - ČÁST STAVEBNÍ
PŮDORYS 1. PATRA - NOVÝ STAV