

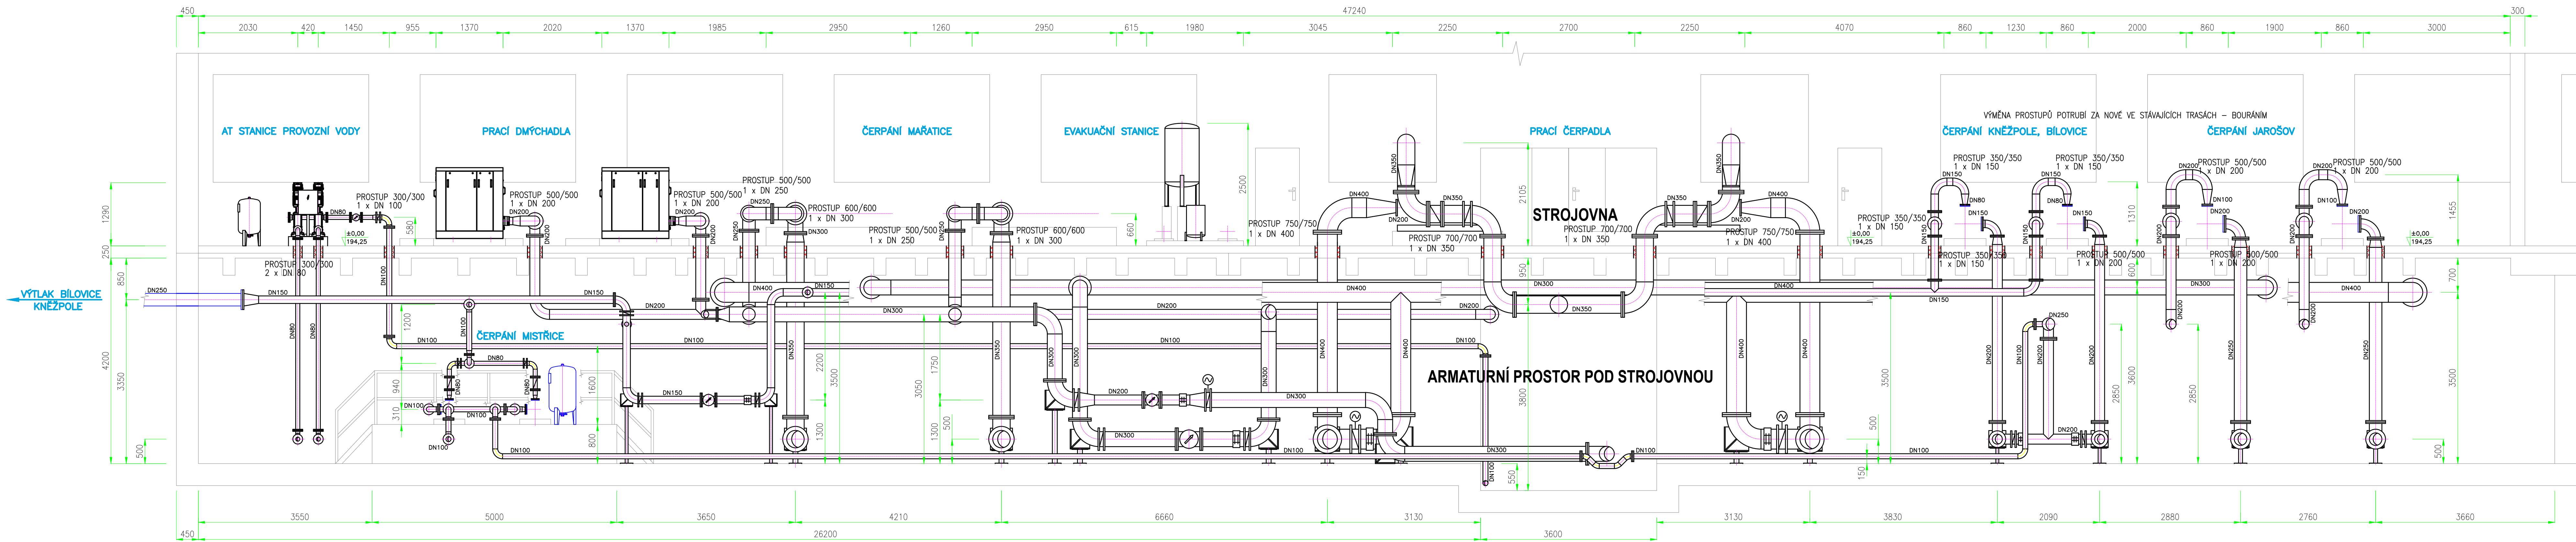
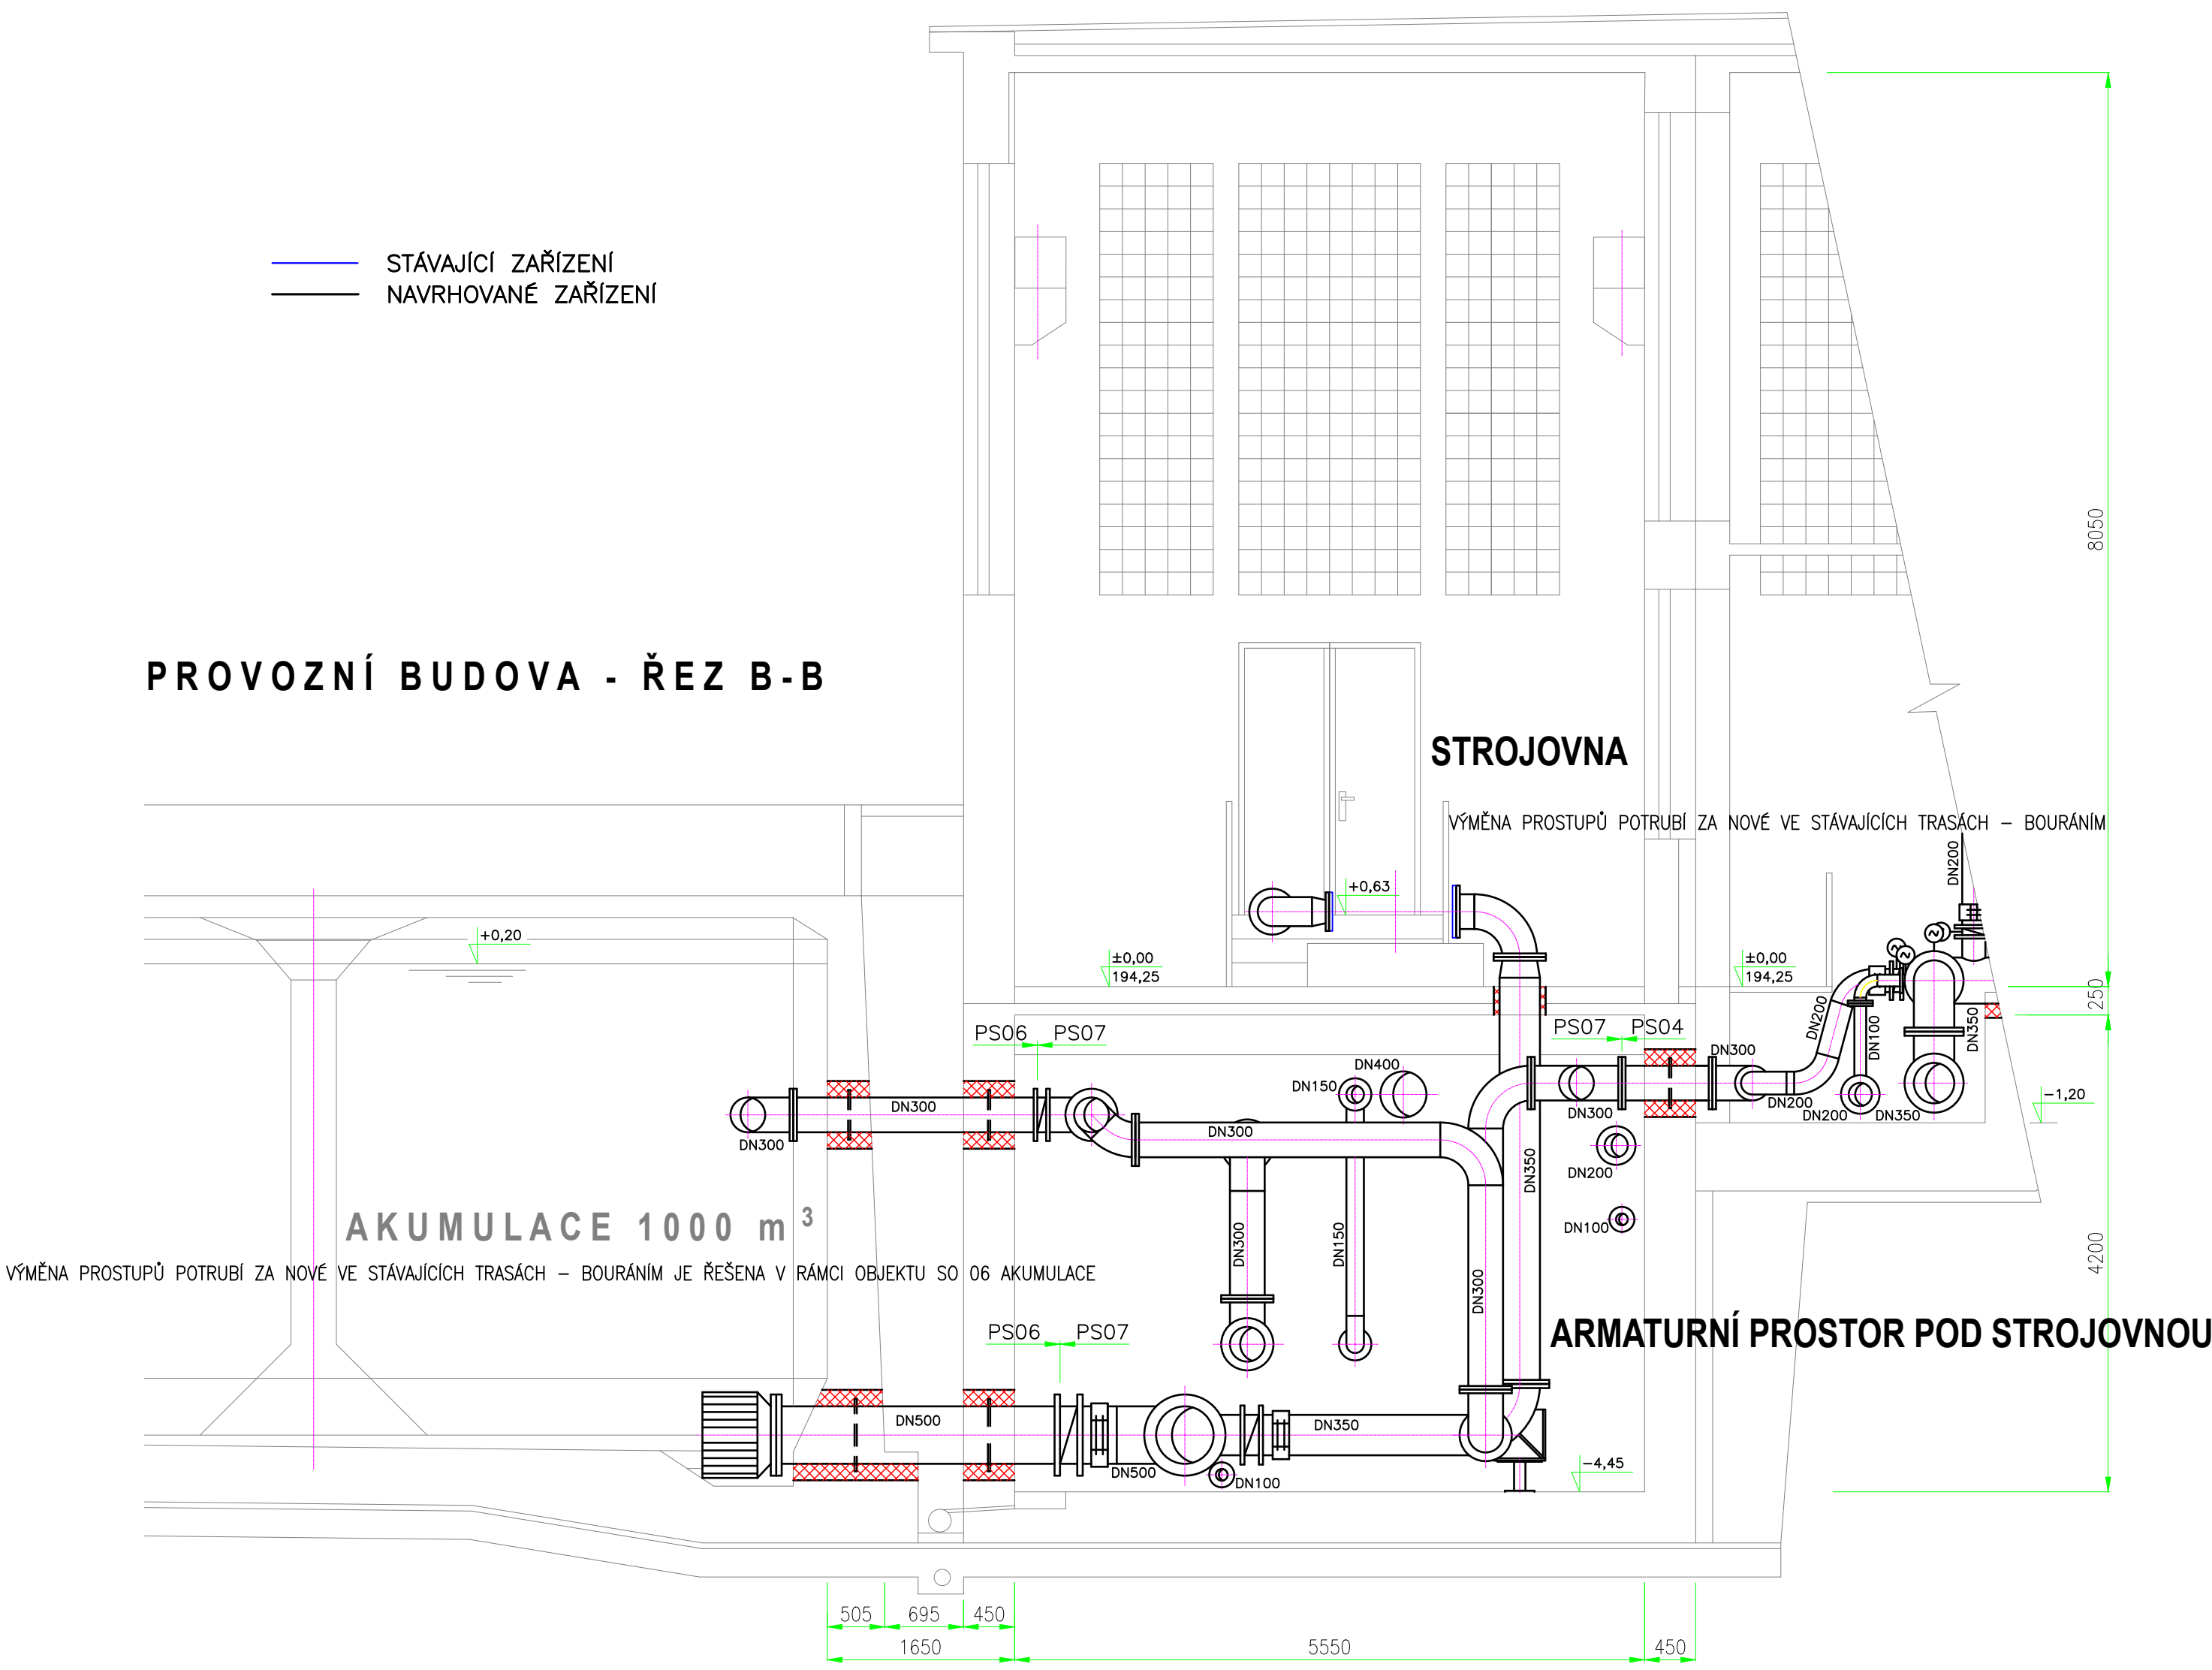


PROVOZNÍ BUDOVA - ŘEZ A-A

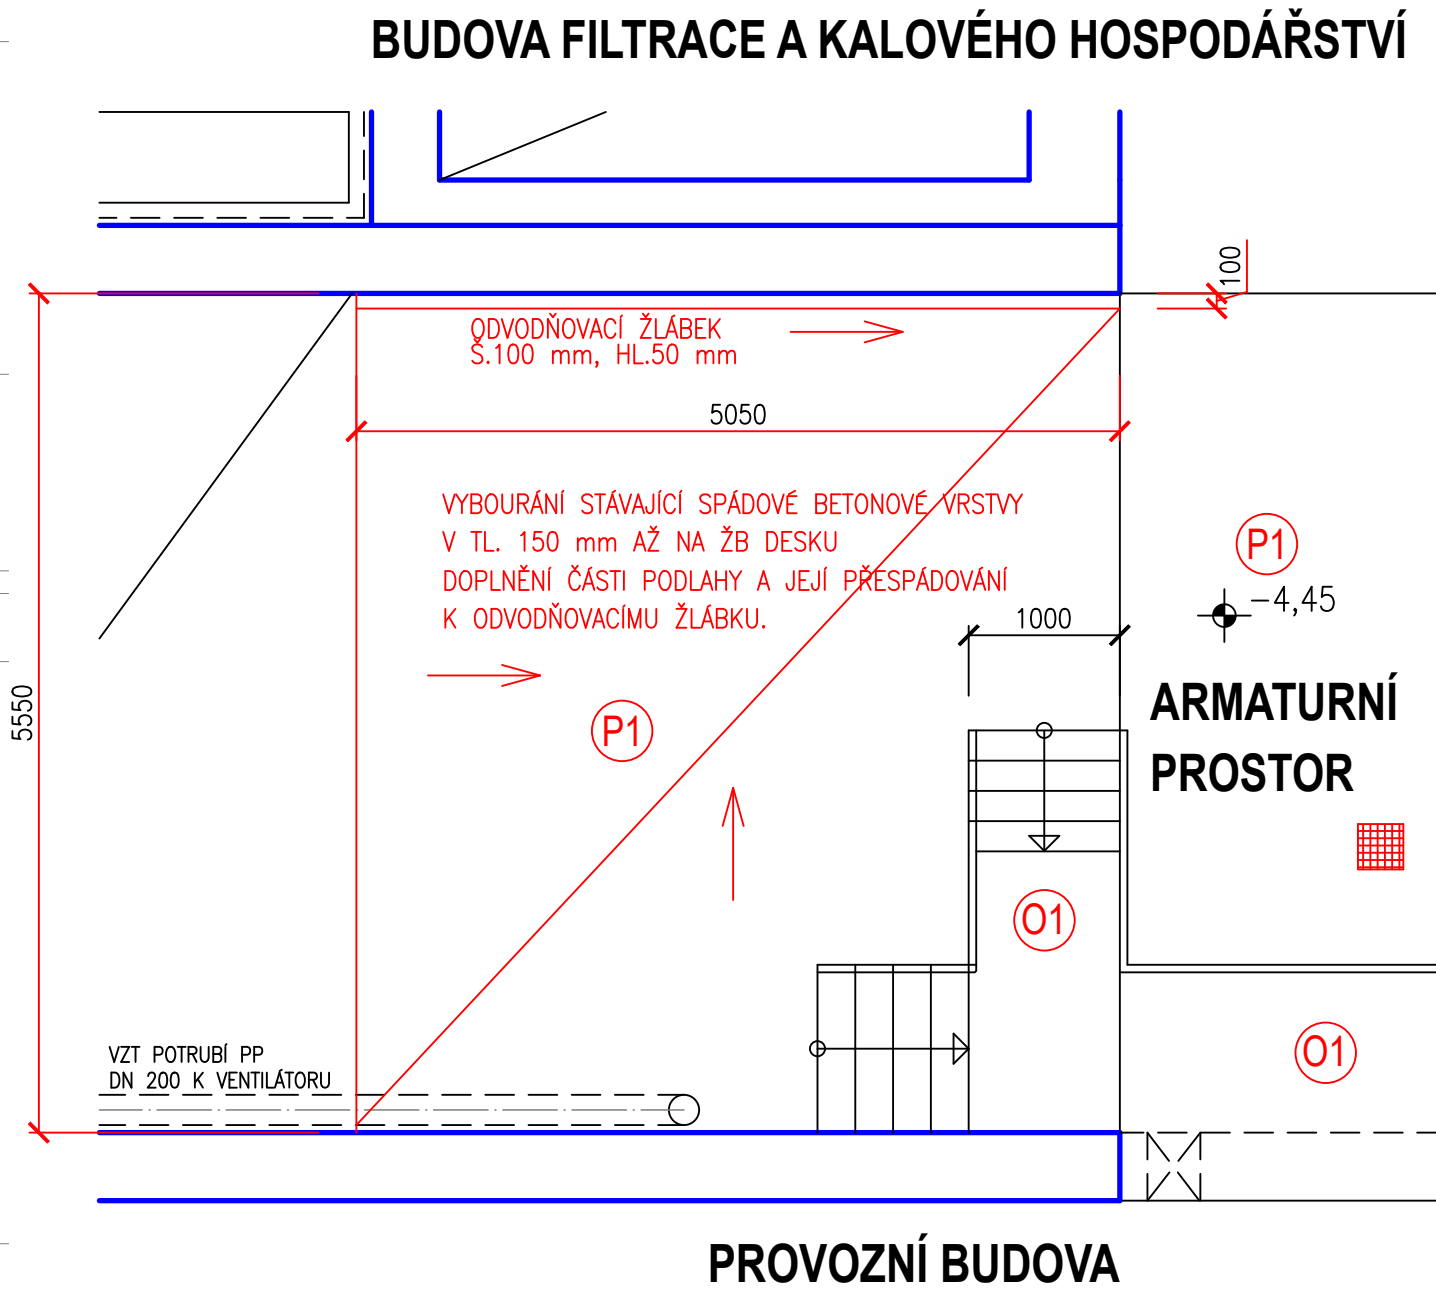

STÁVAJÍCÍ ŽB KONSTRUKCE ZÁKLADOVÉ DESKY

 

| | | | |
|---|---|---|---|
|  YODING HRANICE, spol. s r.o. IČ: 252 22 486 | VODING HRANICE, spol. s r.o. Zborovská 583 753 01 Hranice | | Tel.: +420 581 675 211 voding@voding.cz www.voding.cz |
| |  KONEKO, spol. s r.o. Vysvětlán 2224/8 709 00 Ostava | | Tel.: +420 596 633 836 koneko@koneko.cz www.koneko.cz |
| HIP: ING. ROBERT ROH ZDPO: PROJEKTANT: ING. HORÁK KRESLIL:  AKCE: | STAVEBNÍK: SLAVKOVA, Ing. a.s. MÍSTO (OBJEKT): KNEŽPOLE KRAJ: ZLINSKÝ | | SDRUŽENÍ VHK UJ KNEŽPOLE |
| REKONSTRUKCE A INTENZIFIKACE UJ KNEŽPOLE | | ZAK. ČÍSLO ČÍSLO STUPEŇ D.Č. STAV. D.Č. STAV. MĚŘITKO: | 13 1357/1 1.86 - 1.86/1 I 02/24 VYKRES ČÍSLO: |
| PRŮBĚHA: SO 07 PRŮVODNÍ BUDOVA – ČÁST STAVĚBNÍ STAVEBNÍ DETAILY - 2 - PROSTUPY PŮTRUBÍ | | 1:50 | D.1.7.13 |