




ÚPRAVNA VODY KNĚŽPOLE

PROVOZNÍ BUDOVA, AKUMULACE A STROJOVNA  
ŘEZ D-D' 1:50

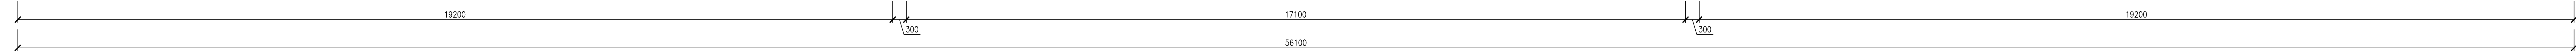

ÚPRAVNA VODY KNĚŽPOLE

 

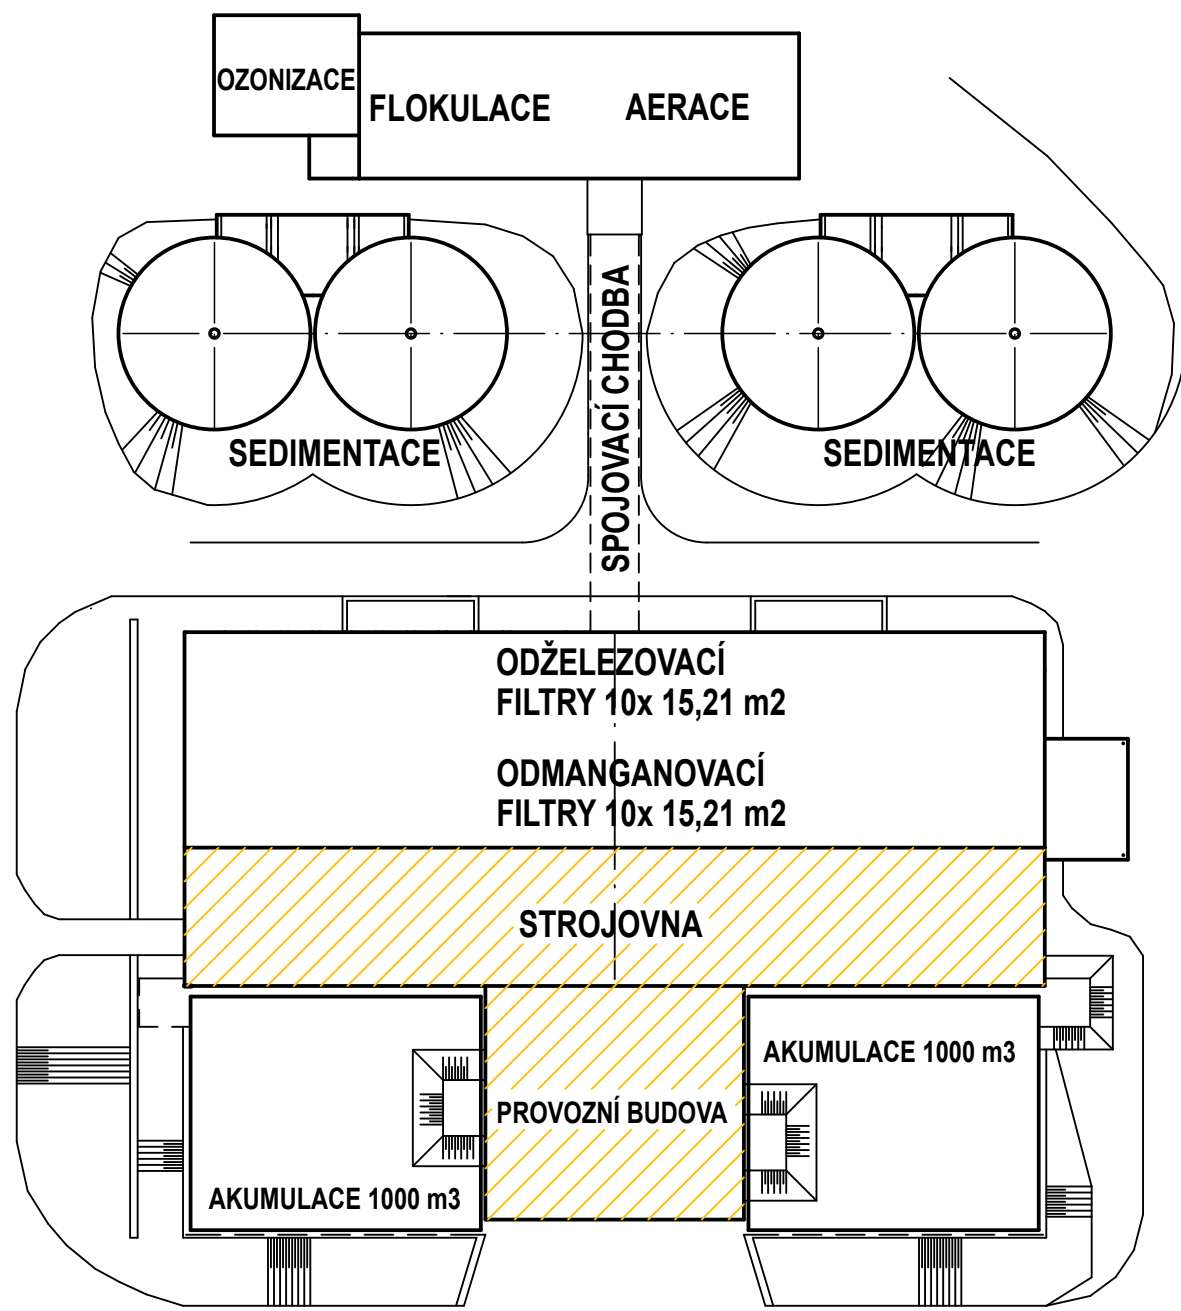
SITUAČNÍ SCHEMA



LEGENDA

- STÁVAJÍCÍ ŽB KONSTRUKCE
- STÁVAJÍCÍ ZDĚNÉ KONSTRUKCE
- BOURÁNÍ KONSTRUKCI

± 0,00 = 194,25

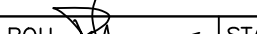 <b>VODING</b> HRANICE, spol. s r.o.		VODING HRANICE, spol. s r.o. Zborovská 583 753 01 Hranice		Tel.: +420 581 876 211 voding@voding.cz www.voding.cz
 <b>KONEKO</b> KONEKO, spol. s r.o.		KONEKO, spol. s r.o. Výstavní 2224/8 709 00 Ostrava		Tel.: +420 596 633 838 koneko@koneko.cz www.koneko.cz
HIP: ING. ROBERT ROH		STAVEBNÍK: SLOVÁCKÉ VOD. a.s.		<b>SDRUŽENÍ VHK</b>  <b>ÚV KNĚŽPOLE</b>
ZODP. PROJEKTANT: ING. HORKÁ		MÍSTO (OBEC): KNĚŽPOLE		
KRESLIL: 		KRAJ: ZLINSKÝ		
AKCE:				
<b>REKONSTRUKCE A INTENZIFIKACE</b> <b>ÚV KNĚŽPOLE</b>				
<b>PRÍLOHA: SO 07 PROVOZNÍ BUDOVA – ČÁST STAVEBNÍ</b> <b>ŘEZ D-D' - BOURÁNÍ</b>				
		<b>ZAK. ČÍSLO</b> <b>ARCH. ČÍSLO</b> <b>STUPĚŇ</b> <b>DATUM</b> <b>MĚŘÍTKO:</b>		<b>13.1357/1</b> <b>A.18 - 18A/1</b> <b>C.2.2.5</b> <b>08/2024</b> <b>VÝKRES ČÍSLO:</b>
		<b>1:50</b>		<b>D.1.7.5</b>