


ÚPRAVNA VODY KNĚŽPOLE

PŮDORYS PŘÍZEMÍ 1:50


PROVOZNÍ BUDOVA, AKUMULACE A STROJOVNA

 

POZNÁMKA:

BETONOVÉ BLOKY POD ZAŘÍZENÍ A POTRUBÍ BUDOU BOURÁNY PO JEHO DEMONTÁŽI.  
BOURACÍ PRÁCE KOORDINOVAT S POSTUPNOU DEMONTÁŽÍ TECHNOLOGICKÝCH  
ZAŘÍZENÍ A POTRUBÍ.

ÚPRAVNA VODY KNĚŽPOLE  
SITUAČNÍ SCHEMA

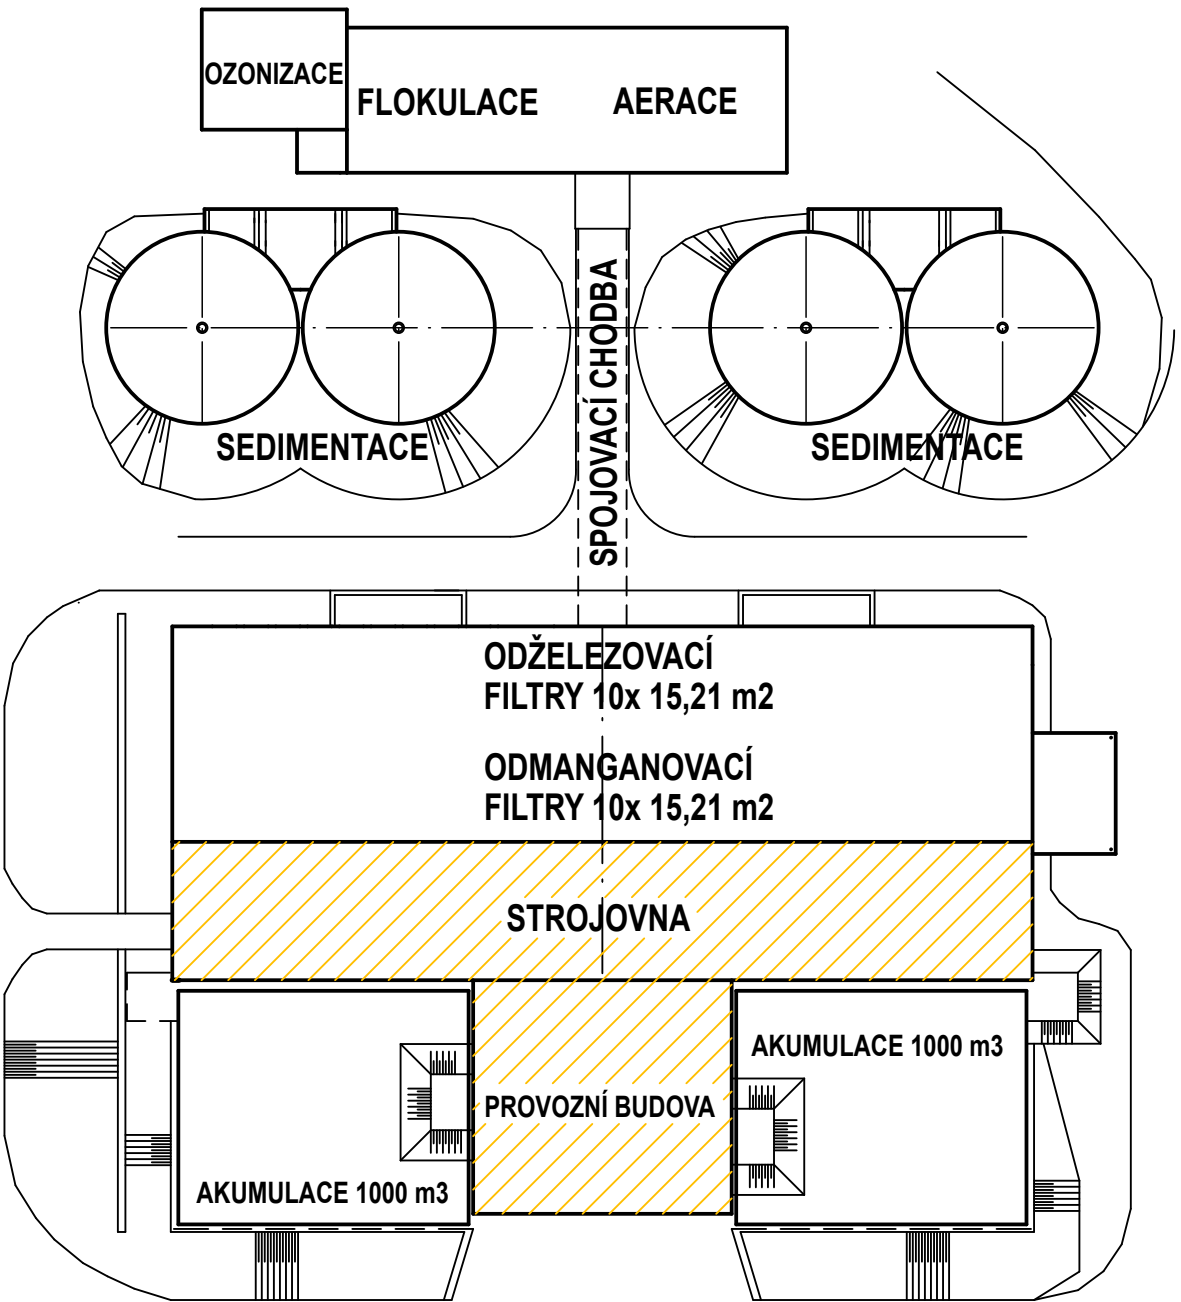


POZNÁMKA

DEMONTÁŽE TECHNOLOGICKÝCH ZAŘÍZENÍ A ROZVODŮ POTRUBÍ V PROSTORÁCH STROJOVNY A PROVOZNÍ BUDOVY JSOU SOUČÁSTÍ PS 07 PROVOZNÍ BUDOVA .  
PO DEMONTÁŽI TECH. POTRUBÍ BUDE PROVEDENO VYBOURÁNÍ VŠECH BETONOVÝCH BLOKŮ POD POTRUBÍ.

LEGENDA MÍSTNOSTÍ

ČÍSLO	NÁZEV MÍSTNOSTI	m2	PODLAHA	ÚPRAVA POVRCHU
101	VSTUP DO AKUMULACE	4,80	STAV. CEM. POTĚR	STÁVAJÍCÍ VC OMÍTKY STĚN A STROPŮ
102	VSTUP DO AKUMULACE	4,80	STAV. CEM. POTĚR	STÁVAJÍCÍ VC OMÍTKY STĚN A STROPŮ
103	TRAFOSTANICE	33,00	STAV. CEM. POTĚR	STÁVAJÍCÍ VC OMÍTKY STĚN A STROPŮ
104	CHODBA SE SCHODIŠTĚM	49,05	STAV. KERAMICKÁ DLÁŽBA	STÁVAJÍCÍ VC OMÍTKY STĚN A STROPŮ
105	DÍLNA	10,53	STÁVAJÍCÍ	STÁVAJÍCÍ VC OMÍTKY STĚN A STROPŮ
106	CHLOROVNA	11,12	STÁVAJÍCÍ	STÁVAJÍCÍ VC OMÍTKY STĚN A STROPŮ
107	CHODBA	7,02	STÁVAJÍCÍ	STÁVAJÍCÍ VC OMÍTKY STĚN A STROPŮ
108	VELN	42,12	STÁVAJÍCÍ	STÁVAJÍCÍ VC OMÍTKY STĚN A STROPŮ
109	SKLAD	11,70	STÁVAJÍCÍ	STÁVAJÍCÍ VC OMÍTKY STĚN A STROPŮ
110	SATNA	36,00	STÁVAJÍCÍ	STÁVAJÍCÍ VC OMÍTKY STĚN A STROPŮ
111	WC + UMÝVÁRNA	9,00	STÁVAJÍCÍ	STÁVAJÍCÍ VC OMÍTKY STĚN A STROPŮ
112	ZÁDIVERÍ	14,00	STAV. KERAMICKÁ DLÁŽBA	STÁVAJÍCÍ VC OMÍTKY STĚN A STROPŮ
113	STROJOVNA	262,52	STÁVAJÍCÍ	STÁVAJÍCÍ VC OMÍTKY STĚN A STROPŮ
114	ROZVODNA VN	48,60	STÁVAJÍCÍ	STÁVAJÍCÍ VC OMÍTKY STĚN A STROPŮ

LEGENDA

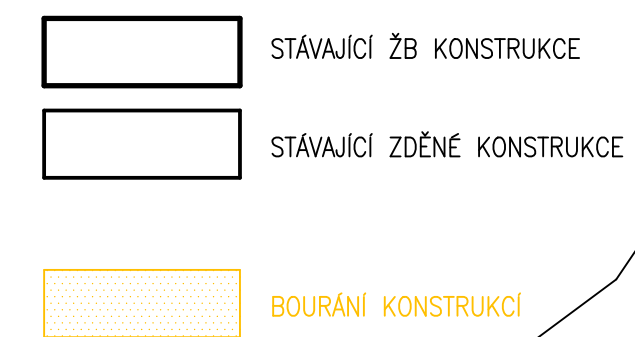

± 0,00 = 194,25

**VODING**  
HRANICE, spol. s r.o.  
Zborovská 583  
753 01 Hranice  
Tel: +420 581 875 211  
voding@voding.cz  
www.voding.cz

**KONEKO**  
spol. s r.o.  
MÍSTO (OBEC): KNĚŽPOLE  
KRAJ: ZLINSKÝ  
Tel: +420 566 633 838  
koneko@koneko.cz  
www.koneko.cz

HIP: ING. ROBERT ROH  
ZODP. PROJEKTANT: ING. HORKÁ  
KRESLIL:

STAVEBNÍK: SLOVACKÉ VOD. a.s.  
MÍSTO (OBEC): KNĚŽPOLE  
KRAJ: ZLINSKÝ

SDRUŽENÍ VHK

ÚV KNĚŽPOLE

ZAK. ČÍSLO: 13.1357/1  
ARCH. ČÍSLO: A-18-199/1  
STUPEŇ: C-22-S  
DATUM: 08/2024

PRÍLOHA: SO 07 PROVOZNÍ BUDOVA – ČÁST STAVEBNÍ  
PŮDORYS PŘÍZEMÍ - BOURÁNÍ

SKUPINA: 13.1357/1  
ČÍSLO: C-22-S  
DATUM: 08/2024  
VÝKRES ČÍSLO: D.1.7.3