


ÚPRAVNA VODY KNĚŽPOLE  
SO 02 FLOKULACE - ČÁST STAVEBNÍ  
PŮDORYS 2.NP M 1 : 75

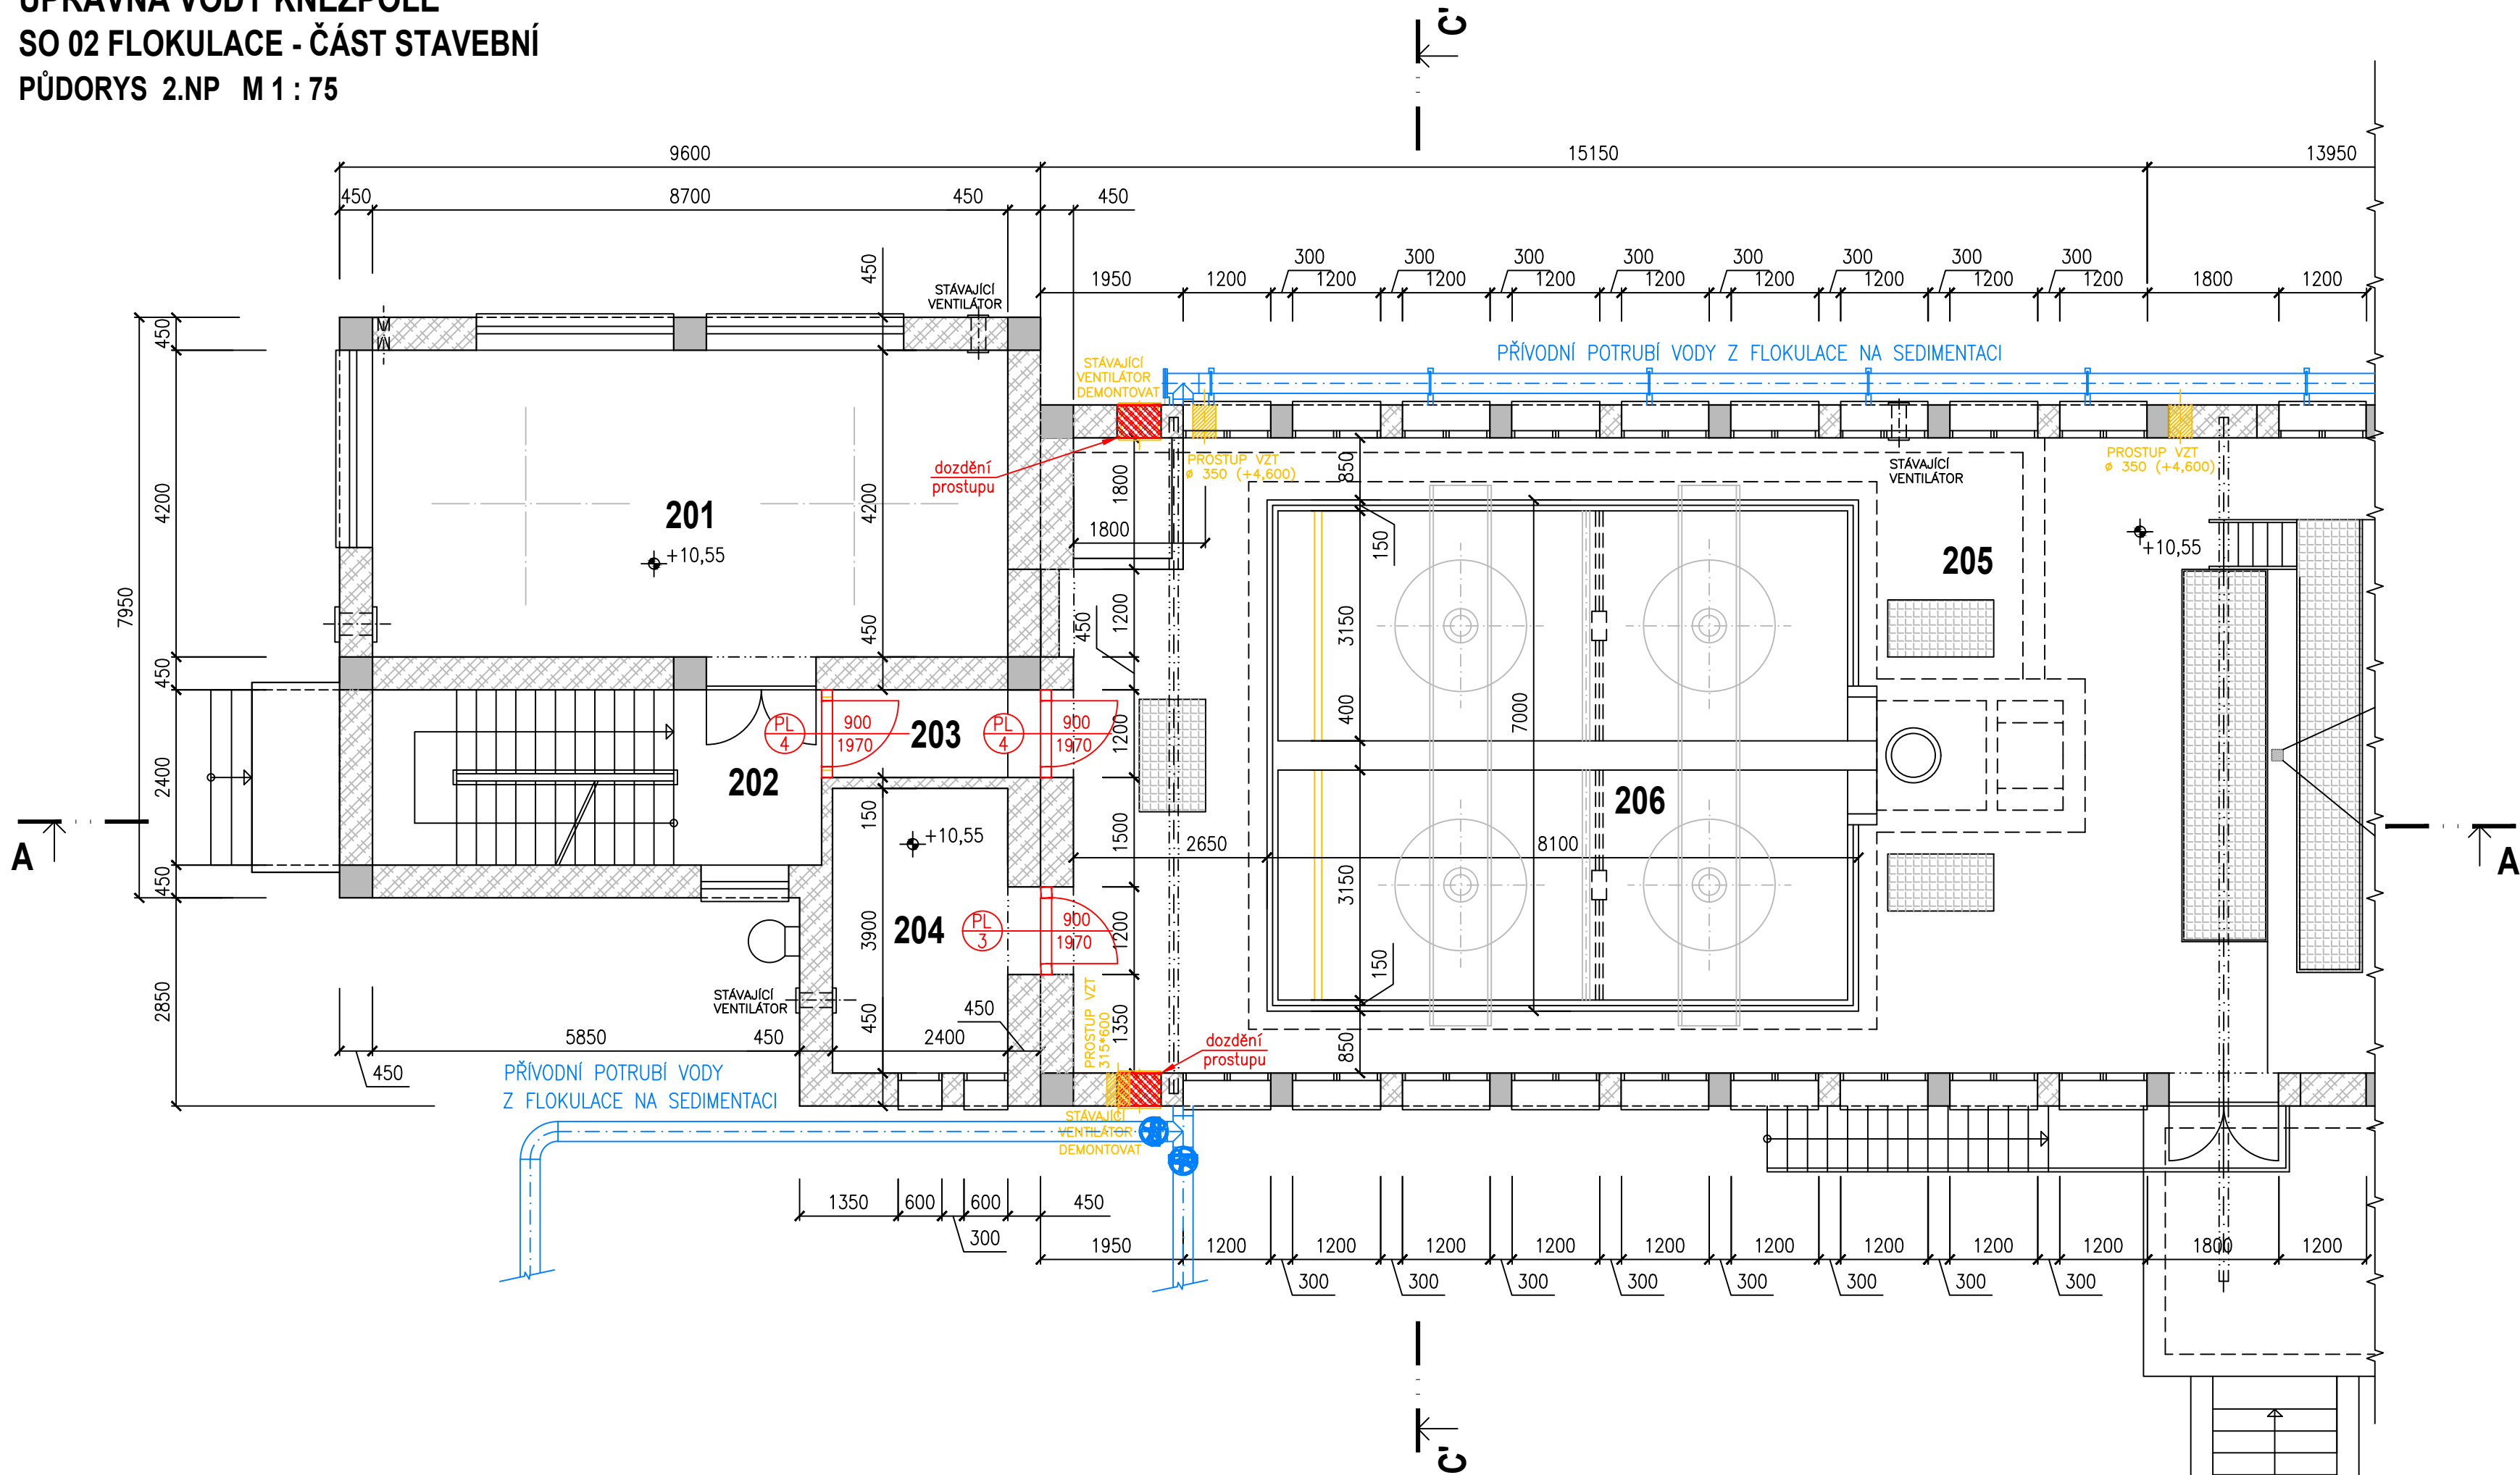

LEGENDA MÍSTNOSTÍ

ČÍSLO	NÁZEV MÍSTNOSTI	m2	PODLAHA	ÚPRAVA POVRCHU
201	OZONIZACE	36,50	KERAMICKÁ DLAŽBA	OMÍTKA VNITŘNÍ
202	CHODBA SE SCHODIŠTĚM	22,90	KERAMICKÁ DLAŽBA	OMÍTKA VNITŘNÍ
203	CHODBA	2,90	KERAMICKÁ DLAŽBA	OMÍTKA VNITŘNÍ
204	ROZVODNA	9,40	KERAMICKÁ DLAŽBA	OMÍTKA VNITŘNÍ
205	HALA FLOKULACE A AERACE	107,50	KERAMICKÁ DLAŽBA	OMÍTKA VNITŘNÍ
206	FLOKULAČNÍ NÁDRŽE		SPÁDOVÝ BETON	SANACE STÁVAJÍCÍCH ŽB KONSTRUKCÍ

LEGENDA MATERIÁLU

	ZDIVO STÁVAJÍCÍ		ROŠTY STÁVAJÍCÍ
	ŽELEZOBETON, STÁVAJÍCÍ		NOVÉ KONSTRUKCE
	BETON PROSTÝ, STÁVAJÍCÍ		BOURANÉ KONSTRUKCE
			TECHNOLOGIE NOVÁ

± 0,00 = 194,25

<b>YODING</b> HRANICE, spol. s r.o.		<b>VODING HRANICE, spol. s r.o.</b> Zborovská 583 753 01 Hranice Tel.: +420 581 675 211 voding@voding.cz www.voding.cz	
Tuto část dokumentace zpracoval pod č. 3548 :		<b>KONEKO, spol. s r.o.</b> Výstavní 2224/8 709 00 Ostrava Tel.: +420 596 633 836 koneko@koneko.cz www.koneko.cz	
HIP: ING. ROBERT ROH	STAVEBNÍK: SLOVÁCKÉ VaK, a.s.	SDRUŽENÍ VHK ÚV KNĚŽPOLE	
ZODP. PROJEKTANT: ING. D.POPELÁŘ	MÍSTO (OBEC): KNĚŽPOLE		
KRESLIL: ING. R. ALRAUMOVÁ	KRAJ : ZLÍNSKÝ	ZAK. ČÍSLO	13 1357/1
AKCE: REKONSTRUKCE A INTENZIFIKACE ÚV KNĚŽPOLE		ARCH. ČÍSLO	ZL - 185 - 1896/1
		STUPEŇ	DZS
		DATUM	08/2024
PŘÍLOHA: SO 02 FLOKULACE - ČÁST STAVEBNÍ PŮDORYS 2.NP		MĚŘITKO:	VÝKRES ČÍSLO: 1 : 75 D.1.2.4