


ÚPRAVA VODY KNĚŽPOLE
SO 03 SEDIMENTACE - ČÁST STAVEBNÍ
PŮDORYS PRÍZEMÍ M 1:75

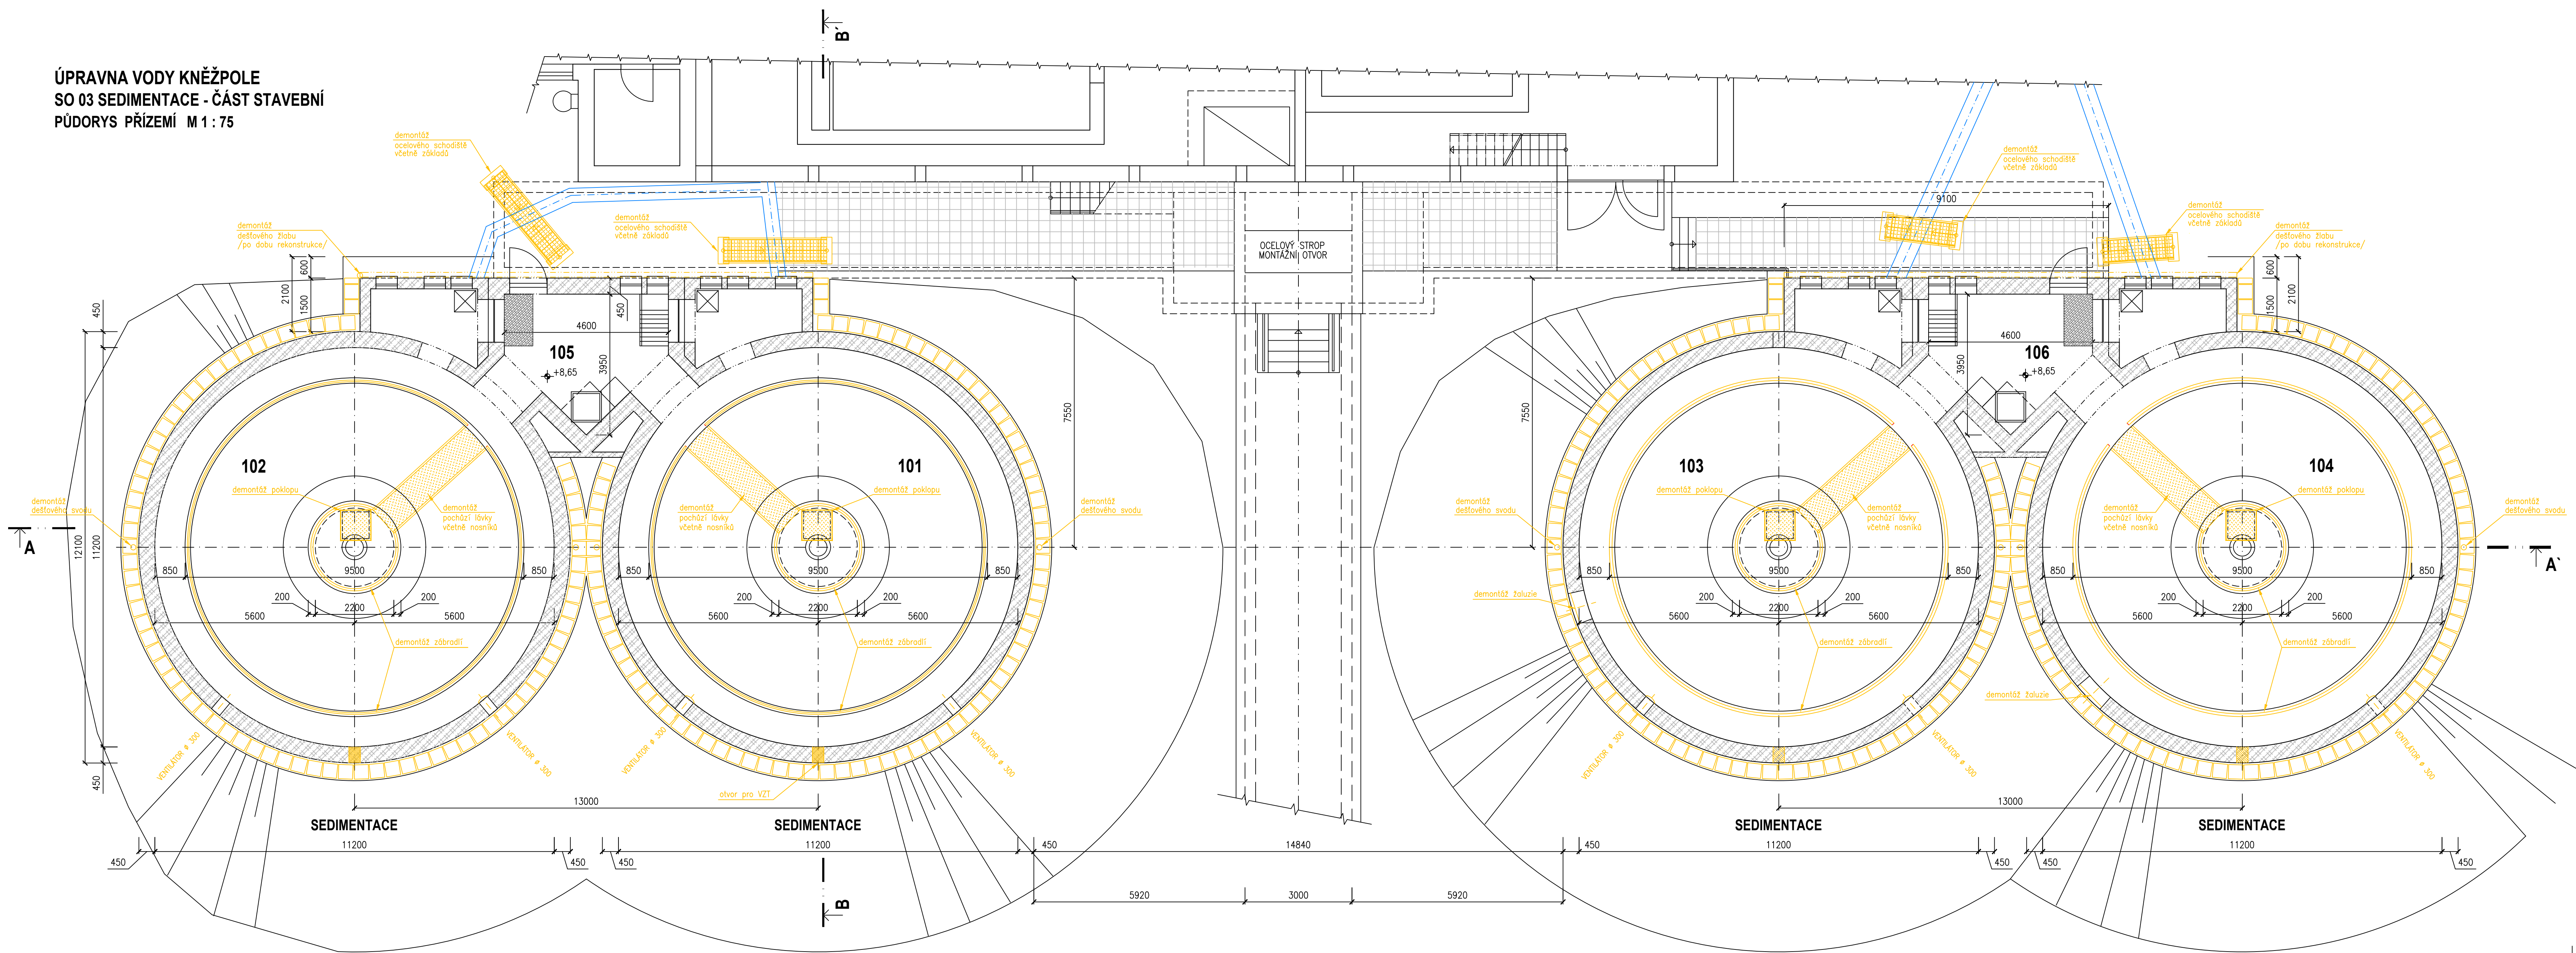

LEGENDA MÍSTNOSTÍ

ČÍSLO	NÁZEV MÍSTNOSTI	m2	PODLAHA	ÚPRAVA POVRCHU
101	SEDIMENTACE	40,00	STĚRKOVÁ PODLAHA	VNITŘNÍ OMÍTKA
102	SEDIMENTACE	40,00	STĚRKOVÁ PODLAHA	VNITŘNÍ OMÍTKA
103	SEDIMENTACE	40,00	STĚRKOVÁ PODLAHA	VNITŘNÍ OMÍTKA
104	SEDIMENTACE	40,00	STĚRKOVÁ PODLAHA	VNITŘNÍ OMÍTKA
105	ARMATURNÍ KOMORA	14,00	STĚRKOVÁ PODLAHA	VNITŘNÍ OMÍTKA
106	ARMATURNÍ KOMORA	14,00	STĚRKOVÁ PODLAHA	VNITŘNÍ OMÍTKA

LEGENDA MATERIÁLŮ

- ŽIVO STÁVAJÍCÍ
- ŽELEZOBETON, STÁVAJÍCÍ
- NEREZ PLECH, ŽEBROVANÝ
- SCHODIŠTĚ STUPNĚ, OCELOVÉ POZINKOVANÉ
- OKAPOVÝ CHODNÍK Z BETONOVÝCH DLAŽDIC
- BOURANÉ KONSTRUKCE
- TECHNOLÓGIE

POZNÁMKA:

- BETONOVÉ PÁTKY SCHODIŠTĚ BUDOU PROVEDENY PO OROVENÍ UPRAVĚNÉHO TERÉNU
- V MÍSTĚ NOVÝCH SCHODIŠTĚ NA TERÉNU BUDE PROVEDEN DOPLNĚNÍ A VYSPRÁVENÍ BETONOVÉ DLAŽBY

± 0,00 = 194,25

YODING HRANICE, spol. s r.o. www.voding.cz		VODING HRANICE, spol. s r.o. Zborovská 583 753 01 Hranice Tel.: +420 581 675 211 voding@voding.cz www.voding.cz	
Tuto část dokumentace zpracoval pod č. 3548:		KONEKO, spol. s r.o. Výstavní 224/8 709 00 Ostrava Tel.: +420 598 630 886 koneko@koneko.cz www.koneko.cz	
HPP: INS. ROBERT RICH ZODP. PROJEKTANT: ING. O. POPELKA KRESLIL: INS. R. ALBAUMOVÁ AKCE:		STAVEBNÍK: SLOVÁCKÉ VOD. a.s. MÍSTO (OBEC): KNĚŽPOLE KRAJ: ZLINSKÝ	
REKONSTRUKCE A INTENZIFIKACE ÚV KNĚŽPOLE		SORUŽENÍ VHK ÚV KNĚŽPOLE	
PRÍLOHA: SO 03 SEDIMENTACE - ČÁST STAVEBNÍ BOURACÍ PRÁCE		ZAK. ČÍSLO 13.1357/1 ARCH. ČÍSLO 3.18.186/1 STUPNĚ C2/25 DATUM 08/2024 MÉRIKOVÝ VÝKRES ČÍSLO: 1:75 D.1.3.2	