


ÚPRAVNA VODY KNĚŽPOLE
SO 03 SEDIMENTACE - ČÁST STAVEBNÍ
POHLED SEVEROVÝCHODNÍ M 1 : 100

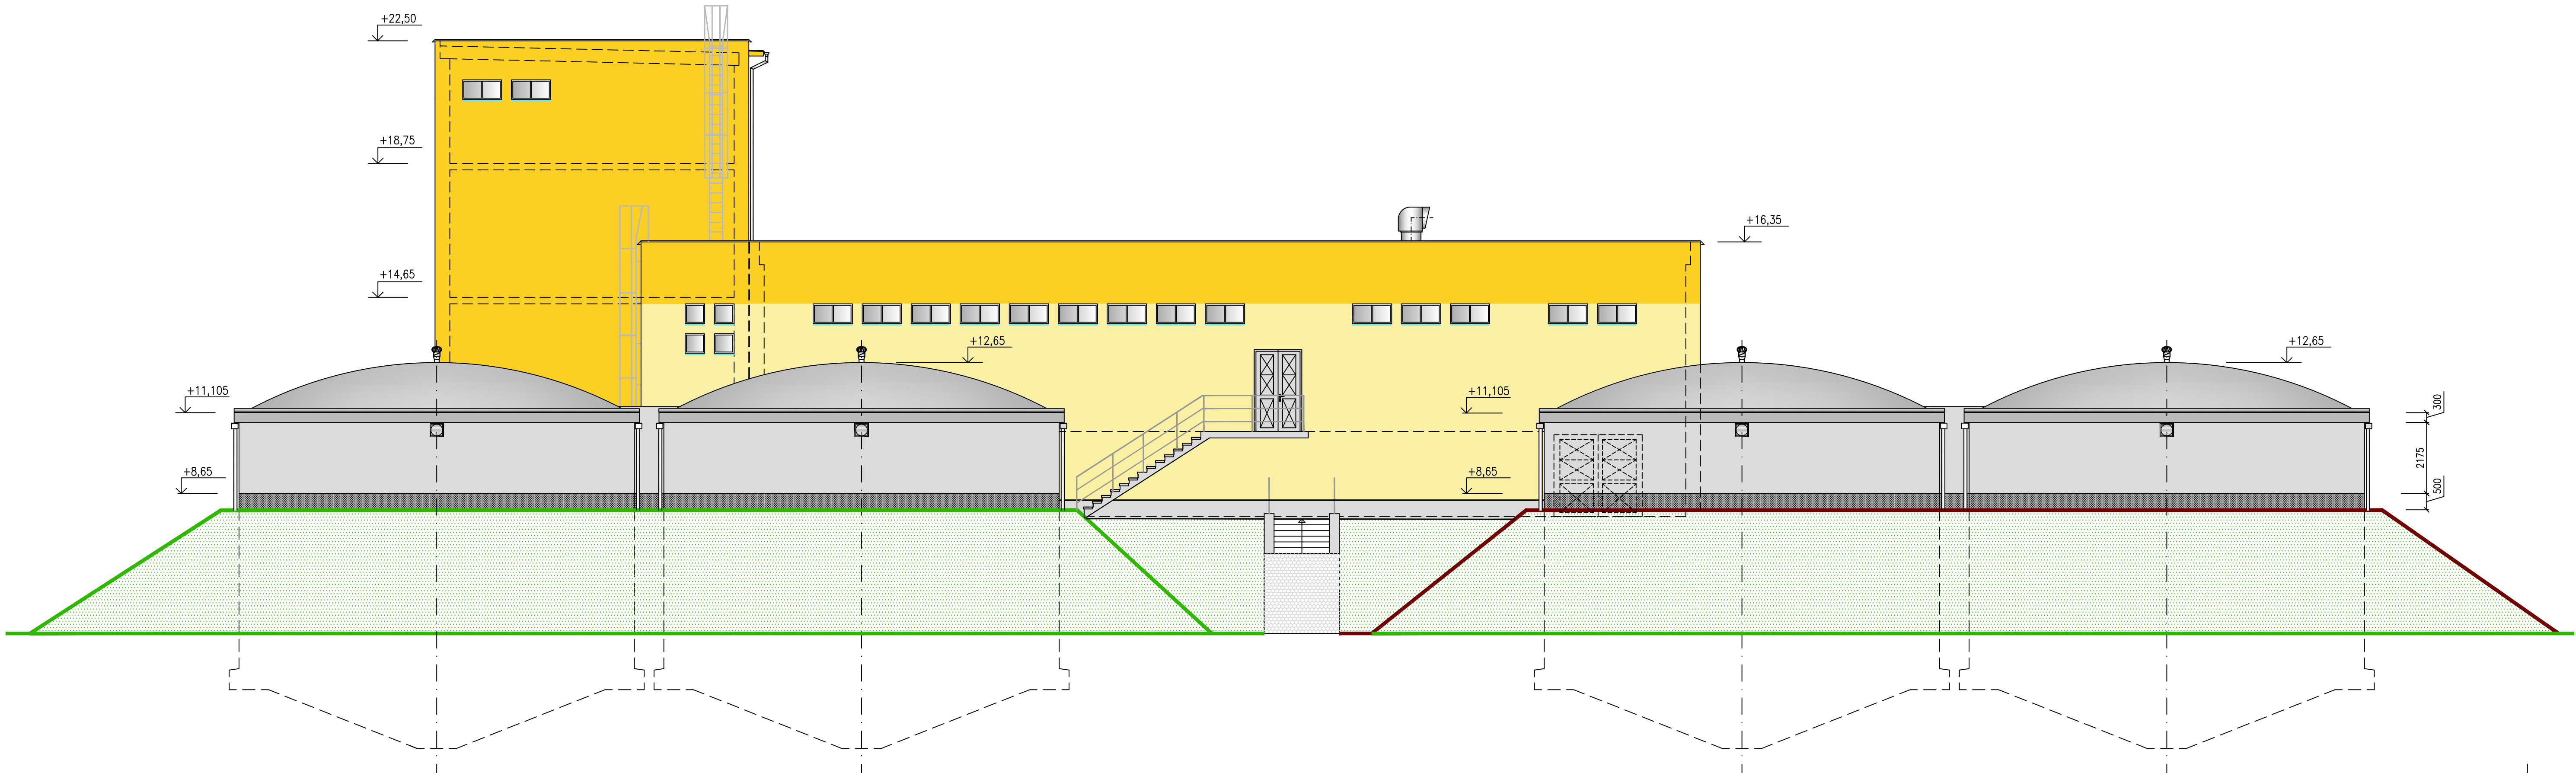

LEGENDA HMOT

- FASÁDNÍ NÁTĚR – STÁVAJÍCÍ – BAREVNÝ ODSTÍN SVĚTLÉ ŽLUTÁ
- FASÁDNÍ NÁTĚR – STÁVAJÍCÍ – BAREVNÝ ODSTÍN OKROVÁ
- FASÁDNÍ NÁTĚR – NOVÝ – BAREVNÝ ODSTÍN ŠEDÁ
- DEKORATIVNÍ SOKLOVÁ OMÍTKA – BAREVNÝ ODSTÍN ŠEDÝ
- KLEMPÍŘSKÉ VÝROBKY
- OPLECHOVÁNÍ PARAPETŮ
- STŘEŠNÍ PLÁŠŤ – STÁVAJÍCÍ KRYTINA – POVLAK PVC
- ZATRAVNĚNÉ PLOCHY

± 0,00 = 194,25

YODING HRANICE, spol. s r.o.		VODING HRANICE, spol. s r.o. Zborovská 583 753 01 Hranice Tel.: +420 581 675 211 voding@voding.cz www.voding.cz	
Tuto část dokumentace zpracoval pod č. 3548 :		KONEKO, spol. s r.o. Výstavní 2224/8 709 00 Ostrava Tel.: +420 596 633 836 koneko@koneko.cz www.koneko.cz	
HIP: ING. ROBERT ROH	STAVEBNÍK: SLOVÁCKÉ Vsk, a.s.	SDRUŽENÍ VHk - ÚV KNĚŽPOLE	
ZODP. PROJEKTANT: ING. D. POPELÁŘ	MÍSTO (OBEC): KNĚŽPOLE		
KRESLIL: ING. R. ALRAUMOVÁ	KRAJ : ZLINSKÝ		
AKCE: REKONSTRUKCE A INTENZIFIKACE ÚV KNĚŽPOLE		ZAK. ČÍSLO	13 1357/1
		ARCH. ČÍSLO	ZL - 165 - 1896/1
		STUPEŇ	DZS
		DATUM	08/2024
PŘÍLOHA: SO 03 SEDIMENTACE – ČÁST STAVEBNÍ POHLED SEVEROVÝCHODNÍ		MĚŘÍTKO:	VÝKRES ČÍSLO: 1 : 100 D.1.3.7