



ÚPRAVNA VODY KNĚŽPOLE

PROVOZNÍ BUDOVA, AKUMULACE A STROJOVNA
ŘEZ D-D' 1:50



ÚPRAVNA VODY KNĚŽPOLE

 

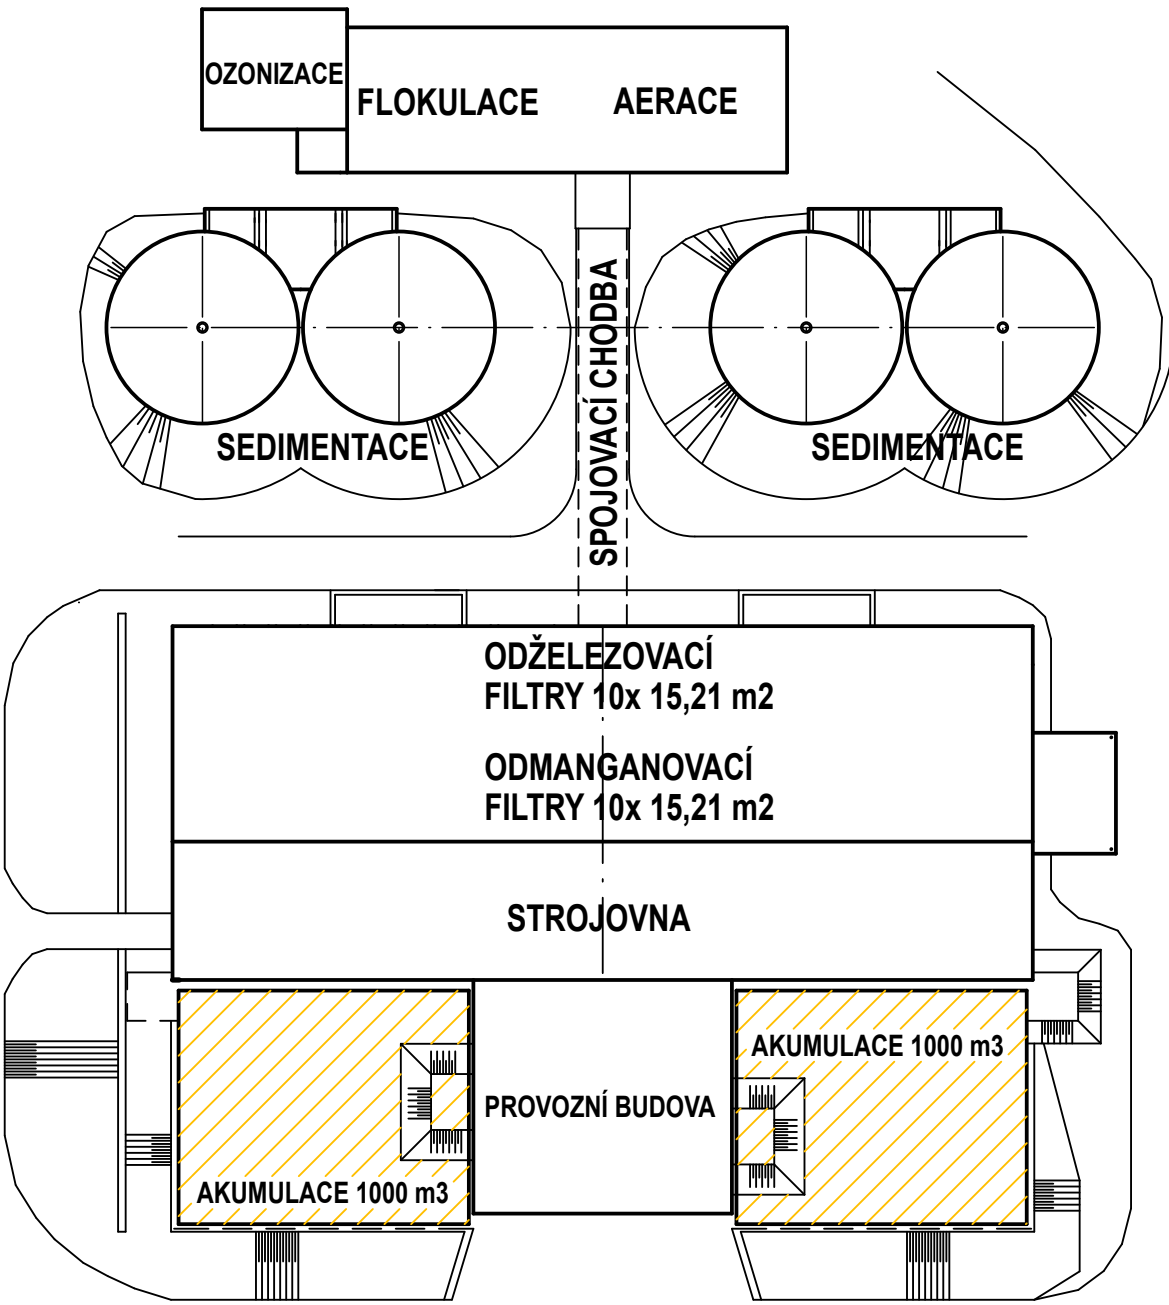SITUAČNÍ SCHEMA



LEGENDA

- STAVAJÍCÍ ŽB KONSTRUKCE
- STAVAJÍCÍ ZDĚNÉ KONSTRUKCE
- BOURÁNÍ KONSTRUKCÍ

+ 0,00 = 194,25

 VODING HRANICE, spol. s r.o.		VODING HRANICE, spol. s r.o. Zborovská 583 753 01 Hranice		Tel.: +420 581 675 211 voding@voding.cz www.voding.cz											
 KONEKO, spol. s r.o.		KONEKO, spol. s r.o. Výstavní 2224/8 709 00 Ostrava		Tel.: +420 596 633 838 koneko@koneko.cz www.koneko.cz											
HIP: ING. ROBERT ROH		STAVEBNÍK: SLOVÁCKÉ VOD. a.s.		SDRUŽENÍ VHK ÚV KNĚŽPOLE											
ZODP. PROJEKTANT: ING. HORKÁ		MÍSTO (OBEC): KNĚŽPOLE													
KRESLIL: 		KRAJ: ZLINSKÝ													
AKCE:		REKONSTRUKCE A INTENZIFIKACE ÚV KNĚŽPOLE		<table><tr><td>ZAK. ČÍSLO</td><td>13.1357/1</td></tr><tr><td>ARCH. ČÍSLO</td><td>A.18 - 189/1</td></tr><tr><td>STUPEŇ</td><td>C.2.2.5</td></tr><tr><td>OBDOBÍ</td><td>08/2020</td></tr><tr><td>MĚŘÍTKO</td><td>VÝKRES ČÍSLO:</td></tr></table>		ZAK. ČÍSLO	13.1357/1	ARCH. ČÍSLO	A.18 - 189/1	STUPEŇ	C.2.2.5	OBDOBÍ	08/2020	MĚŘÍTKO	VÝKRES ČÍSLO:
ZAK. ČÍSLO	13.1357/1														
ARCH. ČÍSLO	A.18 - 189/1														
STUPEŇ	C.2.2.5														
OBDOBÍ	08/2020														
MĚŘÍTKO	VÝKRES ČÍSLO:														
PRÍLOHA: SO 06 AKUMULACE – ČÁST STAVEBNÍ ŘEZ D-D' - BOURÁNÍ		1:50		D.1.6.5											