


ÚPRAVNA VODY KNĚŽPOLE

STAVEBNÍ DETAILS - 4


SO 07 PROVOZNÍ BUDOVA

PROVOZNÍ BUDOVA - PŮDORYS PŘÍZEMÍ-STROJOVNA

DISPOZICE BLOKŮ POD TECHNOLOGICKÁ ZAŘÍZENÍ

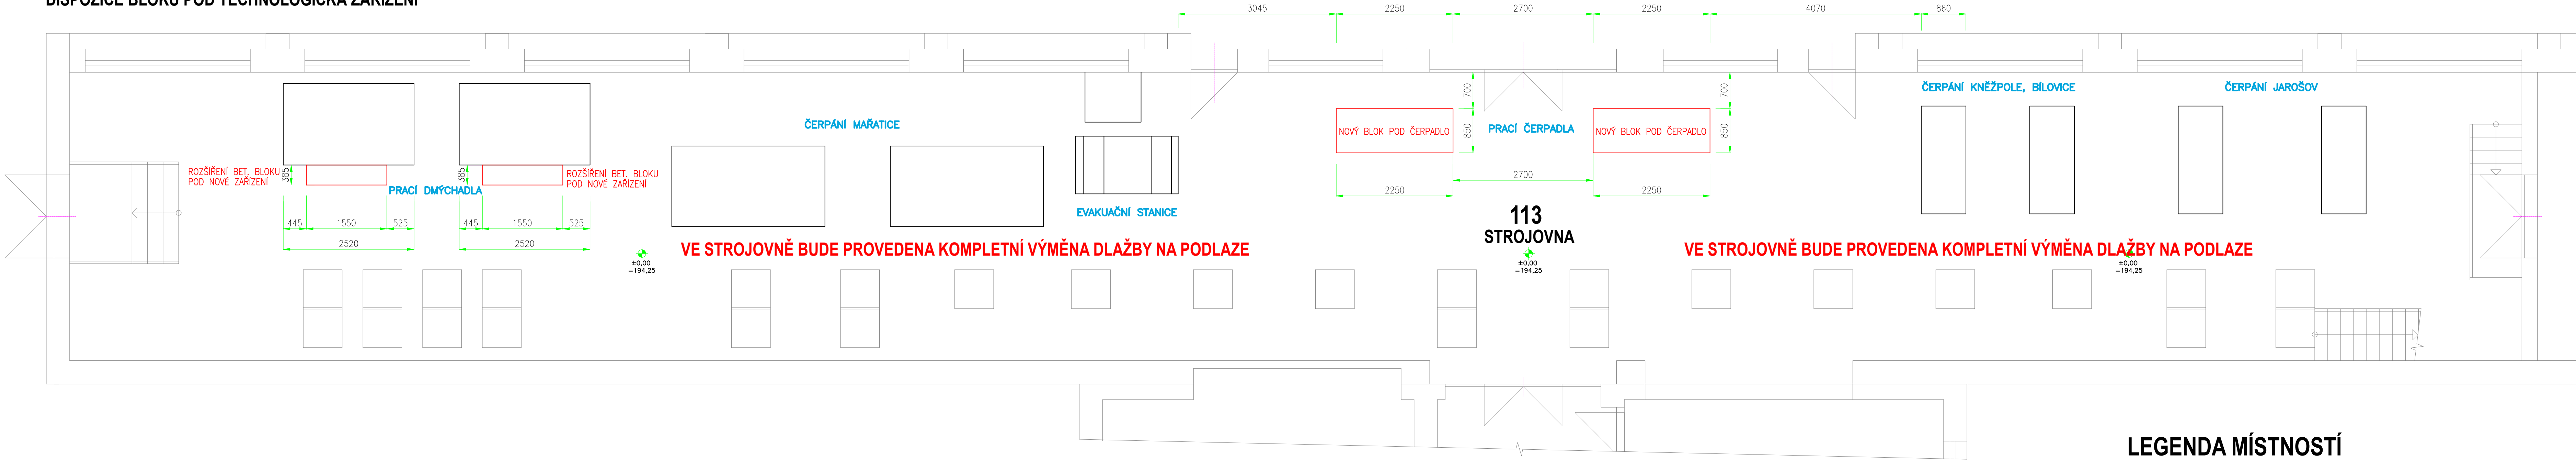


PROVOZNÍ BUDOVA - ŘEZ A-A- PŘÍZEMÍ STROJOVNY - BLOKY POD TECHNOLOGICKÁ ZAŘÍZENÍ

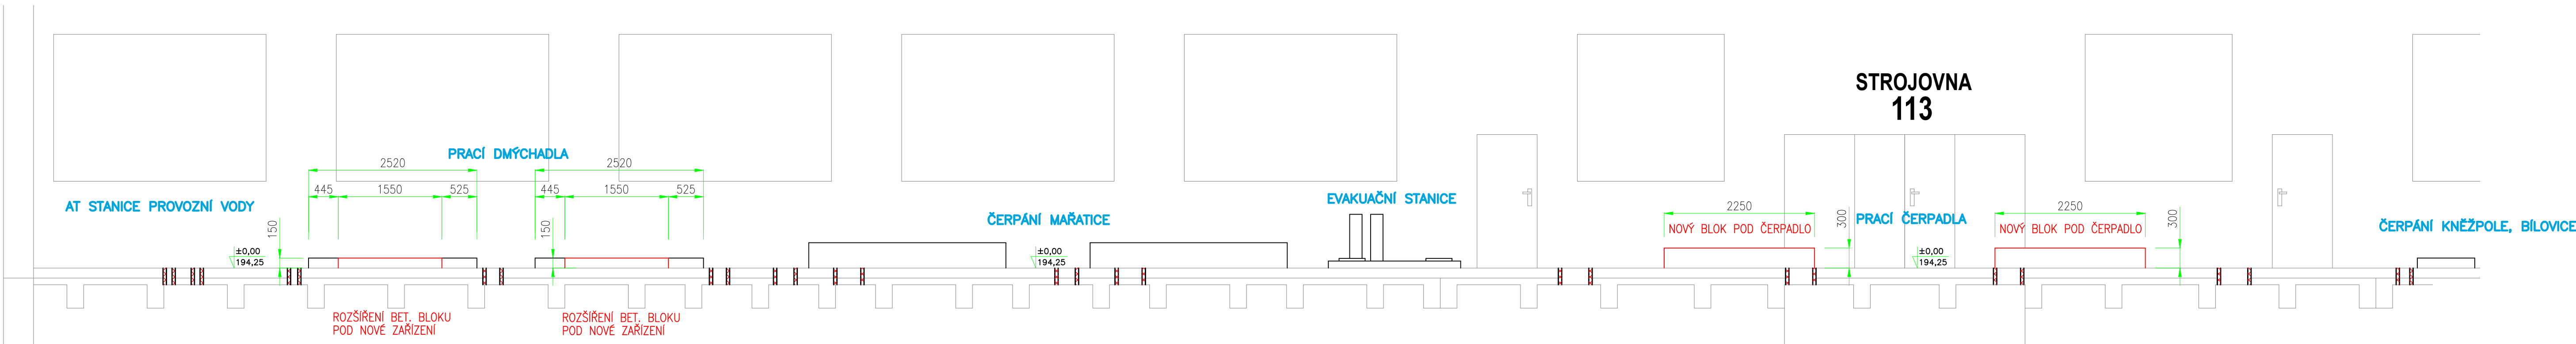

DETAIL ROZŠÍŘENÍ ZÁKLADOVÝCH BLOKŮ POD PRACÍ DMÝCHADLA

ZÁKLADOVÝ BLOK - 2 KS

PŮDORYS

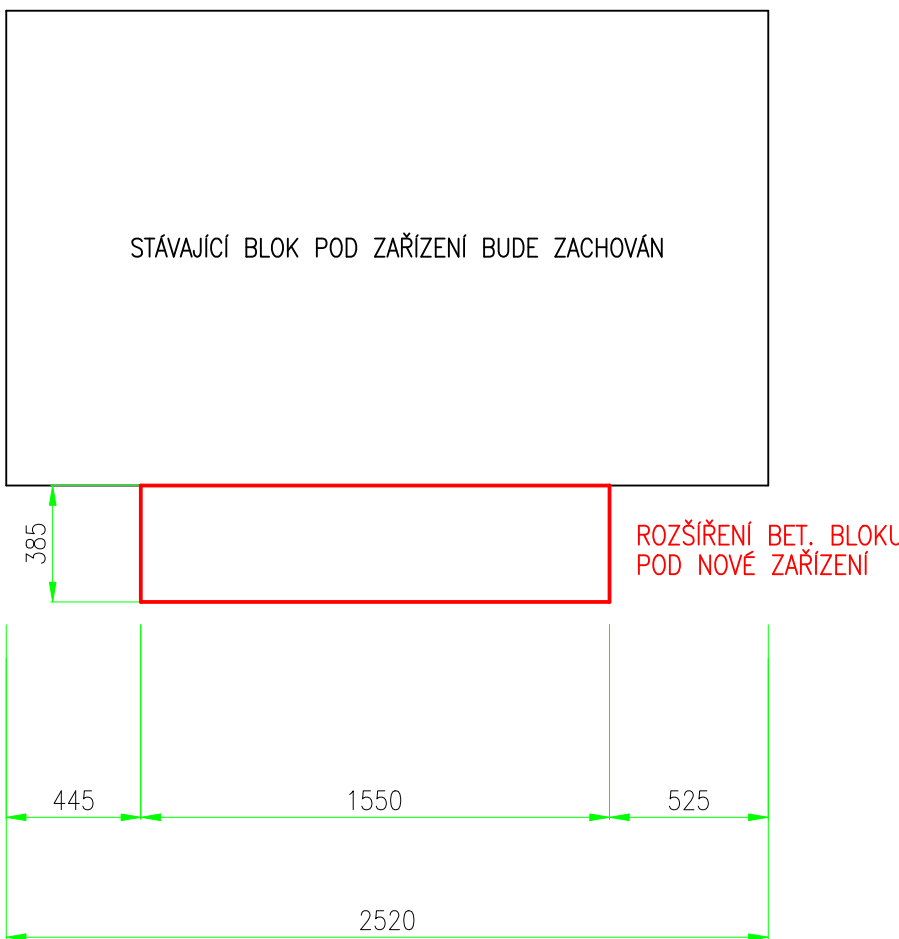


ŘEZ




VYZTUŽENÍ BLOKŮ POD ROZŠÍŘENÍ BLOKŮ POD PRACÍ DMÝCHADLA

ZÁKLADOVÝ BLOK - 2 KS

PŮDORYS

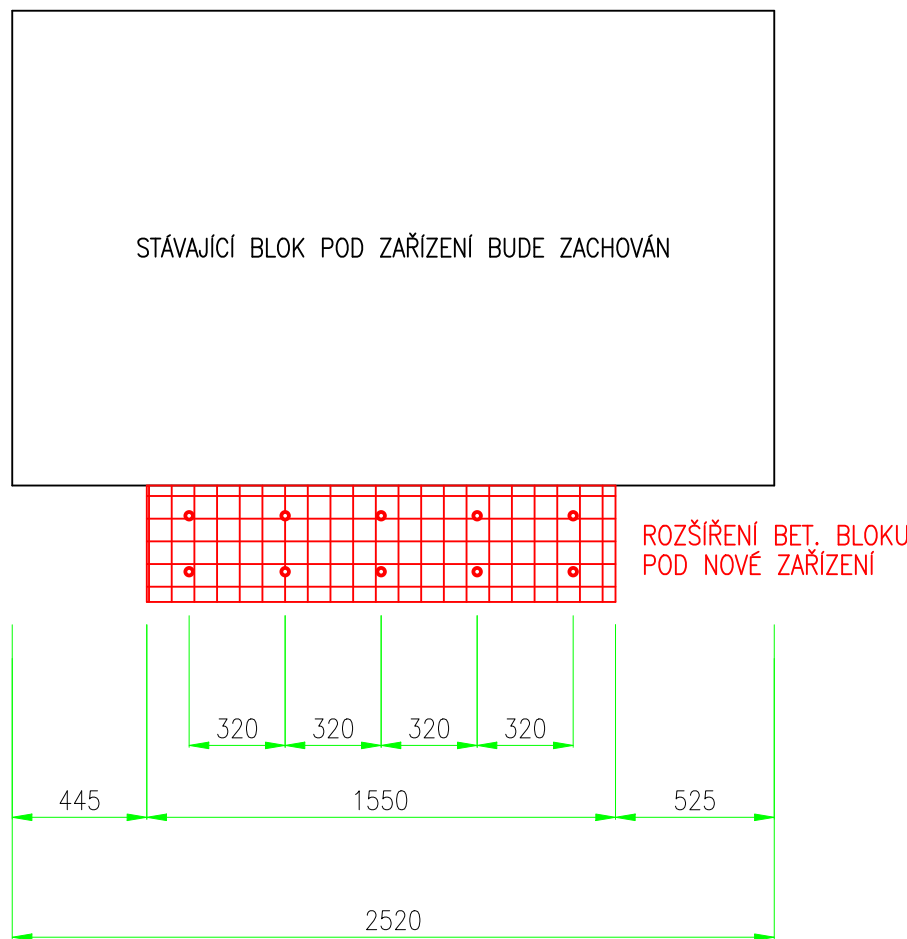


ŘEZ

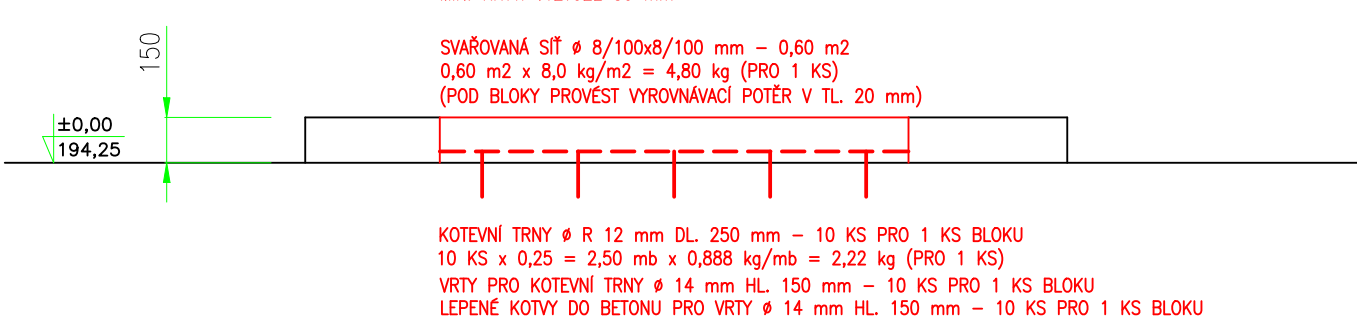

NOVÉ BLOKY POD PRACÍ ČERPADLA

ZÁKLADOVÝ BLOK - 2 KS

PŮDORYS

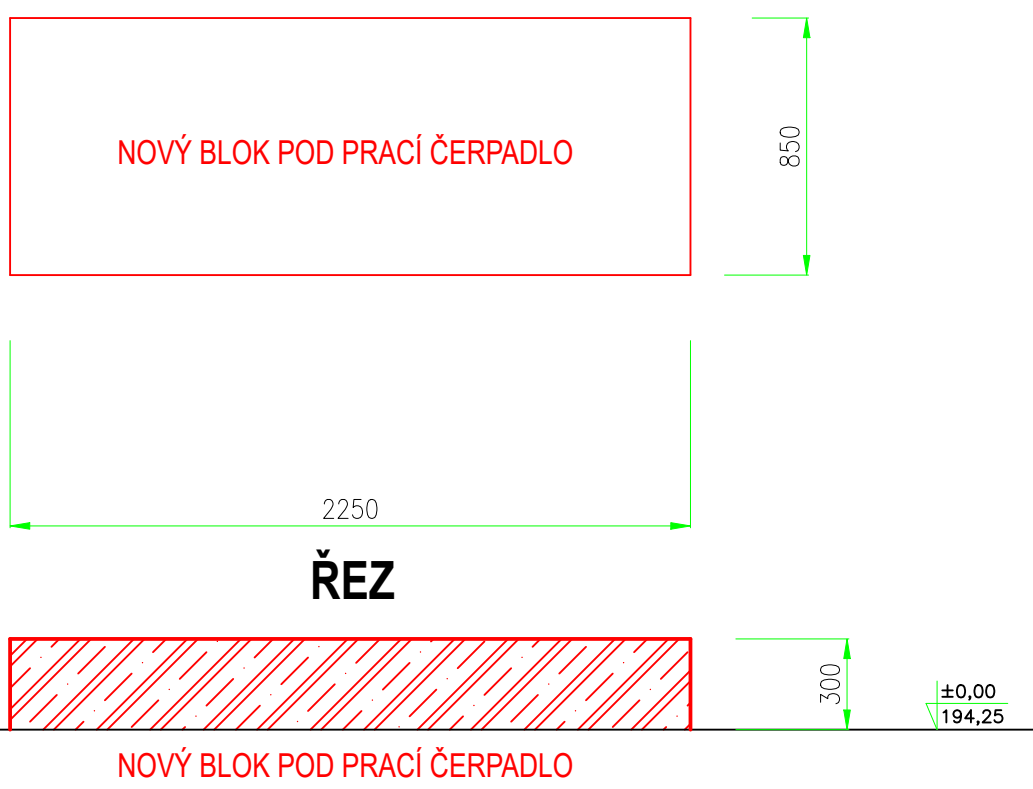

ŘEZ



VÝPIS ZÁKLADOVÝCH BLOKŮ POD TECHNOLOGICKÁ ZAŘÍZENÍ - BETON C 25/30

STROJOVNA

ZÁKLADOVÝ BLOK 1550 x 385 x 150 mm - 2 KS - ROZŠÍŘENÍ ZÁKLADŮ POD PRACÍ DMÝCHADLA (POD BLOKY PROVĚST VÝROVNÁVACÍ POTĚR V TL. 20 mm)


ZÁKLADOVÝ BLOK 2250 x 850 x 300 mm - 2 KS - NOVÉ BLOKY POD PRACÍ ČERPADLA (POD BLOK PROVĚST VÝROVNÁVACÍ POTĚR V TL. 20 mm)

VÝZTUŽ SVAŘOVANOU SITÍ # 8/100 x 8/100 mm (HMKVNOST 8,0 kg/m2)


VYZTUŽENÍ NOVÝCH BLOKŮ POD PRACÍ ČERPADLA

ZÁKLADOVÝ BLOK - 2 KS

PŮDORYS

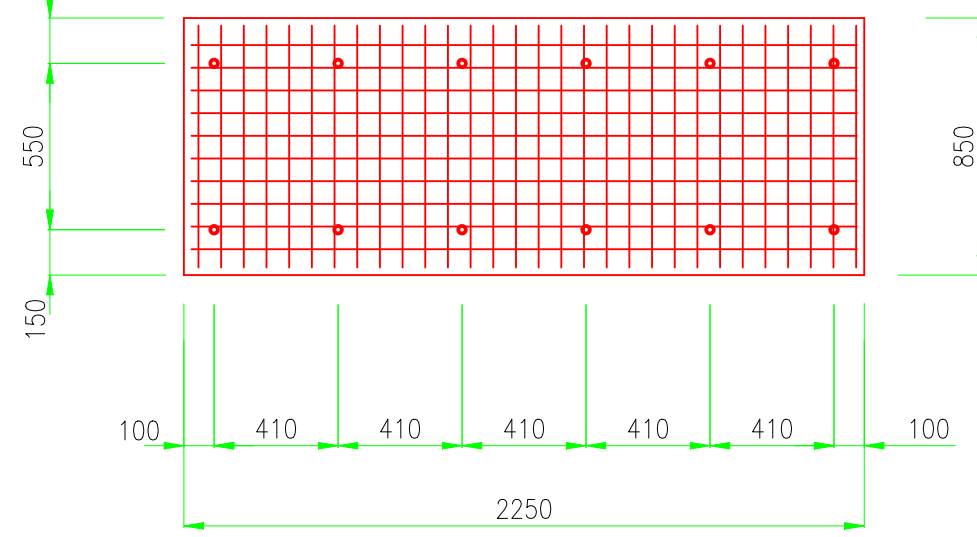

ŘEZ

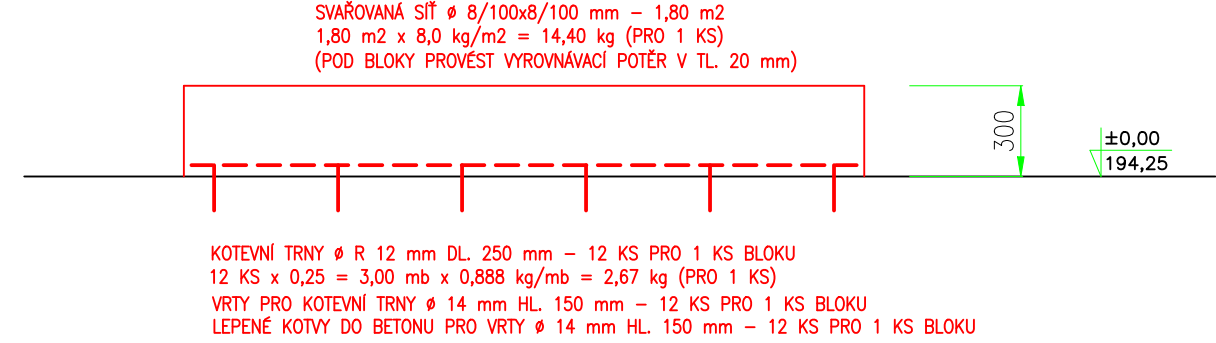

LEGENDA MÍSTNOSTÍ

ČÍSLO	NÁZEV MÍSTNOSTI	m2
113	STROJOVNA	262,52

LEGENDA BLOKŮ POD ZAŘÍZENÍ

	STÁVAJÍCÍ BETONOVÉ BLOKY
	NOVÉ BLOKY A ROZŠÍŘENÍ BLOKŮ

POZNÁMKA

POLOHU BLOKŮ POD ZAŘÍZENÍ ÚZCE KOORDINOVAT S MONTÁŽÍ TECHNOLOGICKÝCH ZAŘÍZENÍ A ROZVODŮ POTRUBÍ.

TECHNOLOGICKÁ POTRUBÍ JSOU V DODÁVCE PS 07 PROVOZNÍ BUDOVA VČETNĚ ZAŘÍZENÍ ATS A ČERPADEL.

PORUŠENÁ DLAŽBA OKOLO PROSTUPŮ POTRUBÍ A BLOKŮ BUDE PO JEHO ZABETONOVÁNÍ VE STROPNÍCH KONSTRUKCÍCH CELOPLOŠNĚ VYBOURÁNA A PROVEDENA NOVÁ - VELIKOST DLAŽDIC 300/300 mm.

± 0,00 = 194,25

 YODING HRANICE, spol. s r.o.		YODING HRANICE, spol. s r.o. Zborovská 583 753 01 Hranice		Tel.: +420 581 675 211 yoding@yoding.cz www.yoding.cz	
 KONEKO		KONEKO, spol. s r.o. Výstavní 2224/8 709 00 Ostrava		Tel.: +420 596 633 836 koneko@koneko.cz www.koneko.cz	
HIP: ING. ROBERT ROH 		STAVEBNÍK: SLOVÁCKÉ Vsk, o.s.		SDRUŽENÍ VHK ÚV KNĚŽPOLE	
ZODP. PROJEKTANT: ING. HORÁK		MÍSTO (OBEČ): KNĚŽPOLE			
KRESLIL: 		KRAJ : ZLÍNSKÝ		ZAK. ČÍSLO 13 1357/1 ARCH. ČÍSLO ZL - 165 - 1996/1 STUPEŇ D Z S DATUM 08/2024	
AKCE:		REKONSTRUKCE A INTENZIFIKACE ÚV KNĚŽPOLE			
PŘÍLOHA: SO 07 PROVOZNÍ BUDOVA – ČÁST STAVEBNÍ				MÉRITKO:	
STAVEBNÍ DETAILY - 4 - BLOKY POD ZAŘÍZENÍ				VÝKRES ČÍSLO: 1:50 D.1.7.15	