


ÚPRAVNA VODY KNĚŽPOLE

PŮDORYS 1.PATRA 1:50


PROVOZNÍ BUDOVA, AKUMULACE A STROJOVNA

 

POZNÁMKA:

BETONOVÉ BLOKY POD ZAŘÍZENÍ A POTRUBÍ BUDOU BOURÁNY PO JEHO DEMONTÁŽI.  
BOURACÍ PRÁCE KOORDINOVAT S POSTUPNOU DEMONTÁŽÍ TECHNOLOGICKÝCH  
ZAŘÍZENÍ A POTRUBÍ.

ÚPRAVNA VODY KNĚŽPOLE  
SITUAČNÍ SCHEMA

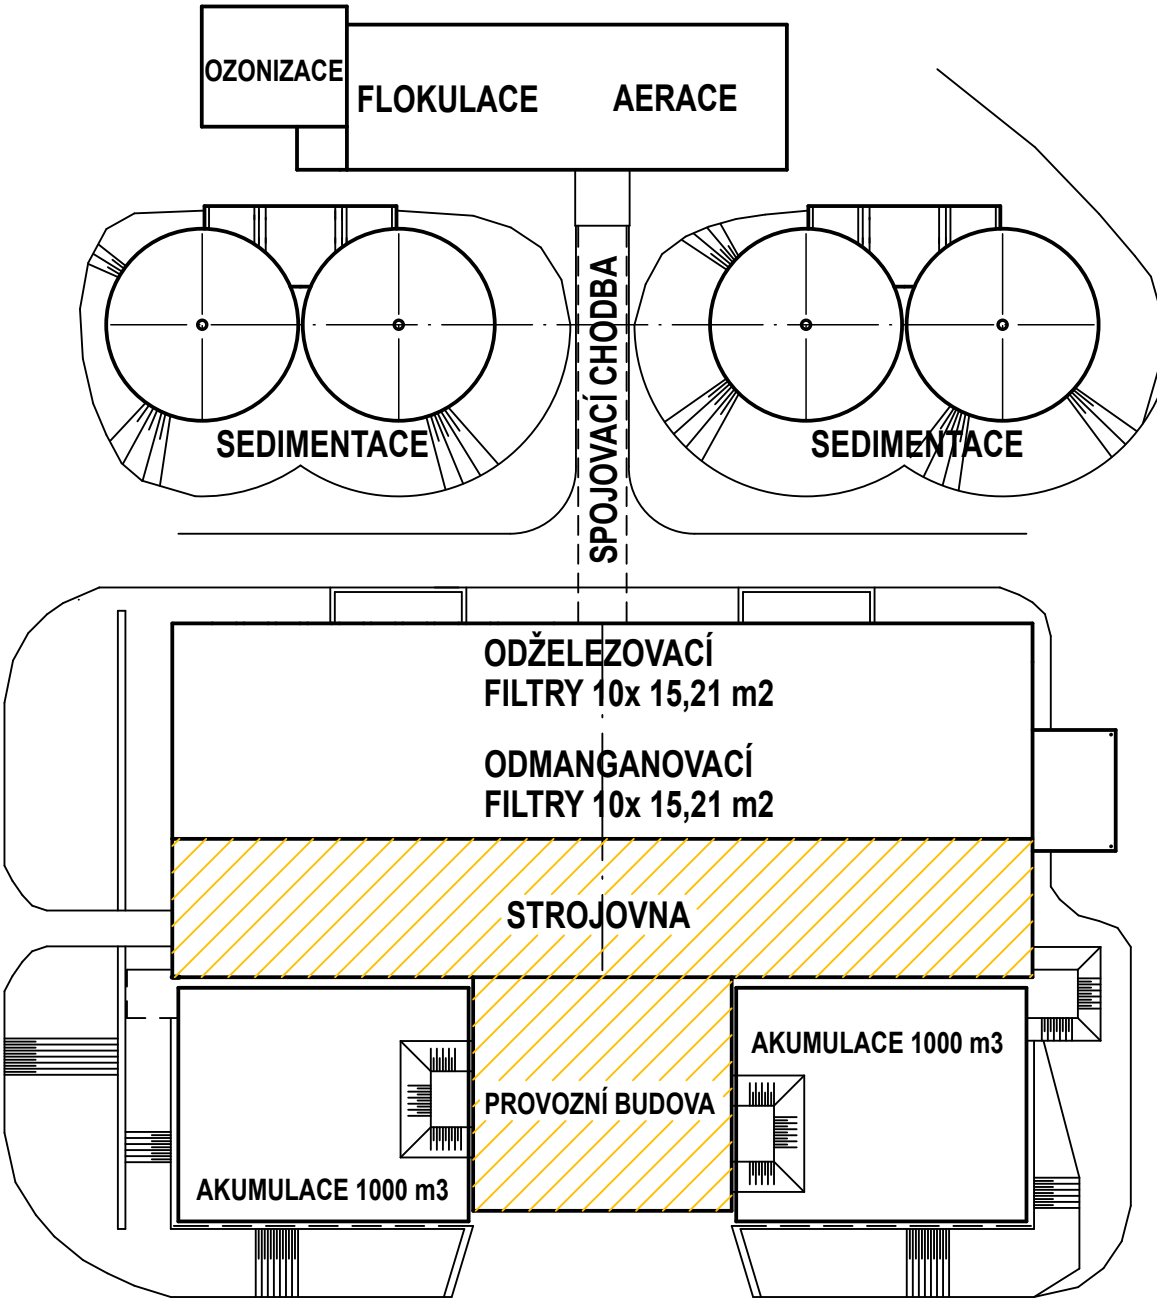

POZNÁMKA

DEMONTÁŽE TECHNOLOGICKÝCH ZAŘÍZENÍ A ROZVODŮ POTRUBÍ V PROSTORÁCH STROJOVNY A PROVOZNÍ BUDOVY  
JSOU SOUČÁSTÍ PS 07 PROVOZNÍ BUDOVA .  
PO DEMONTÁŽI TECH. POTRUBÍ BUDE PROVEDENO VYBOURÁNÍ VŠECH BETONOVÝCH BLOKŮ POD POTRUBÍM.

LEGENDA MÍSTNOSTÍ

ČÍSLO	NÁZEV MÍSTNOSTI	m2	PODLAHA	OPRAVA POVRCHU
201	CHODBA	51,00	STAV. KERAMICKÁ DLAŽBA	STÁVAJÍCÍ VC OMÍTKY STĚN A STROPŮ
202	KANCELÁŘ VEDOUCÍHO	24,27	STÁVAJÍCÍ	STÁVAJÍCÍ VC OMÍTKY STĚN A STROPŮ
203	SPISOVNA	9,80	STÁVAJÍCÍ	STÁVAJÍCÍ VC OMÍTKY STĚN A STROPŮ
204	ARCHIV	7,80	STÁVAJÍCÍ	STÁVAJÍCÍ VC OMÍTKY STĚN A STROPŮ
205	MÍSTNOST UDRŽBY	25,80	STÁVAJÍCÍ	STÁVAJÍCÍ VC OMÍTKY STĚN A STROPŮ
206	SKLAD	7,85	STÁVAJÍCÍ	STÁVAJÍCÍ VC OMÍTKY STĚN A STROPŮ
207	PŘÍRUČNÍ SKLAD BAREV	8,70	PRŮMYSL. STĚRKA	STÁVAJÍCÍ VC OMÍTKY STĚN A STROPŮ
208	KUCHÝŇKA S JIDELNOU	18,00	STÁVAJÍCÍ	STÁVAJÍCÍ VC OMÍTKY STĚN A STROPŮ
209	ŠATNA ŽENY	8,45	STÁVAJÍCÍ	STÁVAJÍCÍ VC OMÍTKY STĚN A STROPŮ
210	WC + UMÝVÁRNA	5,40	STÁVAJÍCÍ	STÁVAJÍCÍ VC OMÍTKY STĚN A STROPŮ
211	STROJOVNA	262,52	STÁVAJÍCÍ	STÁVAJÍCÍ VC OMÍTKY STĚN A STROPŮ
212	SKLAD	48,60	STÁVAJÍCÍ	STÁVAJÍCÍ VC OMÍTKY STĚN A STROPŮ

POZNÁMKA:

NAD VŠEMI MÍSTNOSTMI MIMO TRAFOSTANICE JE PRAVEDEN ZAVĚŠENÝ ZATEPLENÝ PODHLLED.

LEGENDA

- STÁVAJÍCÍ ŽB KONSTRUKCE
- STÁVAJÍCÍ ŽDĚNÉ KONSTRUKCE
- BOURÁNÉ KONSTRUKCE

± 0,00 = 194,25

**YODING**  
HRANICE, spol. s r.o.

**KONEKO**  
KONEKO, spol. s r.o.

HIP: ING. ROBERT ROH  
ZODP. PROJEKTANT: ING. HOŘÁK  
KRESLIL:  
AKCE: REKONSTRUKCE A INTENZIFIKACE  
ÚV KNĚŽPOLE

STAVEBNÍK: SLOVACKÉ VOD. a.s.  
MÍSTO (OBEC): KNĚŽPOLE  
KRAJ: ZLINSKÝ

SDRUŽENÍ VHK  
ÚV KNĚŽPOLE  
ZAK. ČÍSLO: 13.1357/1  
ARCH. ČÍSLO: A-18-18-18-18  
STUPEŇ: C-22-S  
DATUM: 08/2024

VODING HRANICE, spol. s r.o.  
Zborovská 583  
753 01 Hranice  
Tel.: +420 581 875 211  
voding@voding.cz  
www.voding.cz

KONEKO, spol. s r.o.  
Výstavní 2224/8  
798 00 Ostrava  
Tel.: +420 596 633 838  
koneko@koneko.cz  
www.koneko.cz

PRÍLOHA: SO 07 PROVOZNÍ BUDOVA – ČÁST STAVEBNÍ  
PŮDORYS 1. PATRA - BOURÁNÍ

MĚRÍTKO: 1:50  
VÝKRES ČÍSLO: D.1.7.4