


ČLENĚNÍ STAVEBNÍCH OBJEKTŮ

SO.01 STAVEBNÍ ÚPRAVY BUDOVY ODBORNÉ TECHNICKÉHO PAVILONU SO.02 AREÁLOVÉ ROZVODY NN A SLP SO.03 AREÁLOVÉ KANALIZAČNÍ SVODY

- POZNÁMKA :
- ZÁKRESY PODZEMNÍCH SÍTÍ JSOU ORIENTAČNÍ, NEMOHOU SLOUŽIT JAKO VYTÝČOVACÍ SCHEMA. INVESTOR MUSÍ NECHAT PŘED ZAHÁJENÍM STAVBY VEŠKERÉ PODZEMNÍ SÍTĚ VYTÝČIT.
 - VEŠKERÉ ZEMNÍ PRÁCE V OCHRANNÝCH PÁSMECH MOHOU BÝT PROVÁDĚNY POUZE SE SOUHLASEM SPRÁVCE A PODLE JEHO POKYNŮ.
 - PŘI PROVÁDĚNÍ VÝKOPOVÝCH PRACÍ A PŘÍP. PŘELOŽEK SÍTÍ NUTNO POSTUPOVAT VELMI OPATRNĚ, ABY NEDOŠLO K PŘEKOPU STÁVAJÍCÍCH SÍTÍ.
 - VEŠKERÉ SÍTĚ (STÁVAJÍCÍ I NOVÉ) VEDENÉ POD KOMUNIKACEMI A ZPEVNĚNÝMI PLOCHAMI BUDOU VEDENY V CHRÁNICÍCH.
 - NUTNO ZAJISTIT ČERPÁNÍ SRAŽKOVÝCH VOD A SPODNÍCH VOD Z VÝKOPŮ V PRŮBĚHU STAVBY, TECHNICKÉ ŘEŠENÍ ČERPÁNÍ PROVEDE DODAVATEL STAVBY
 - **PŘED ZAPOČETÍM VÝKOPOVÝCH PRACÍ NUTNO PROVÉST PŘESNÉ VYTÝČENÍ VEŠKERÝCH STÁVAJÍCÍCH INŽENÝRSKÝCH SÍTÍ !!!**

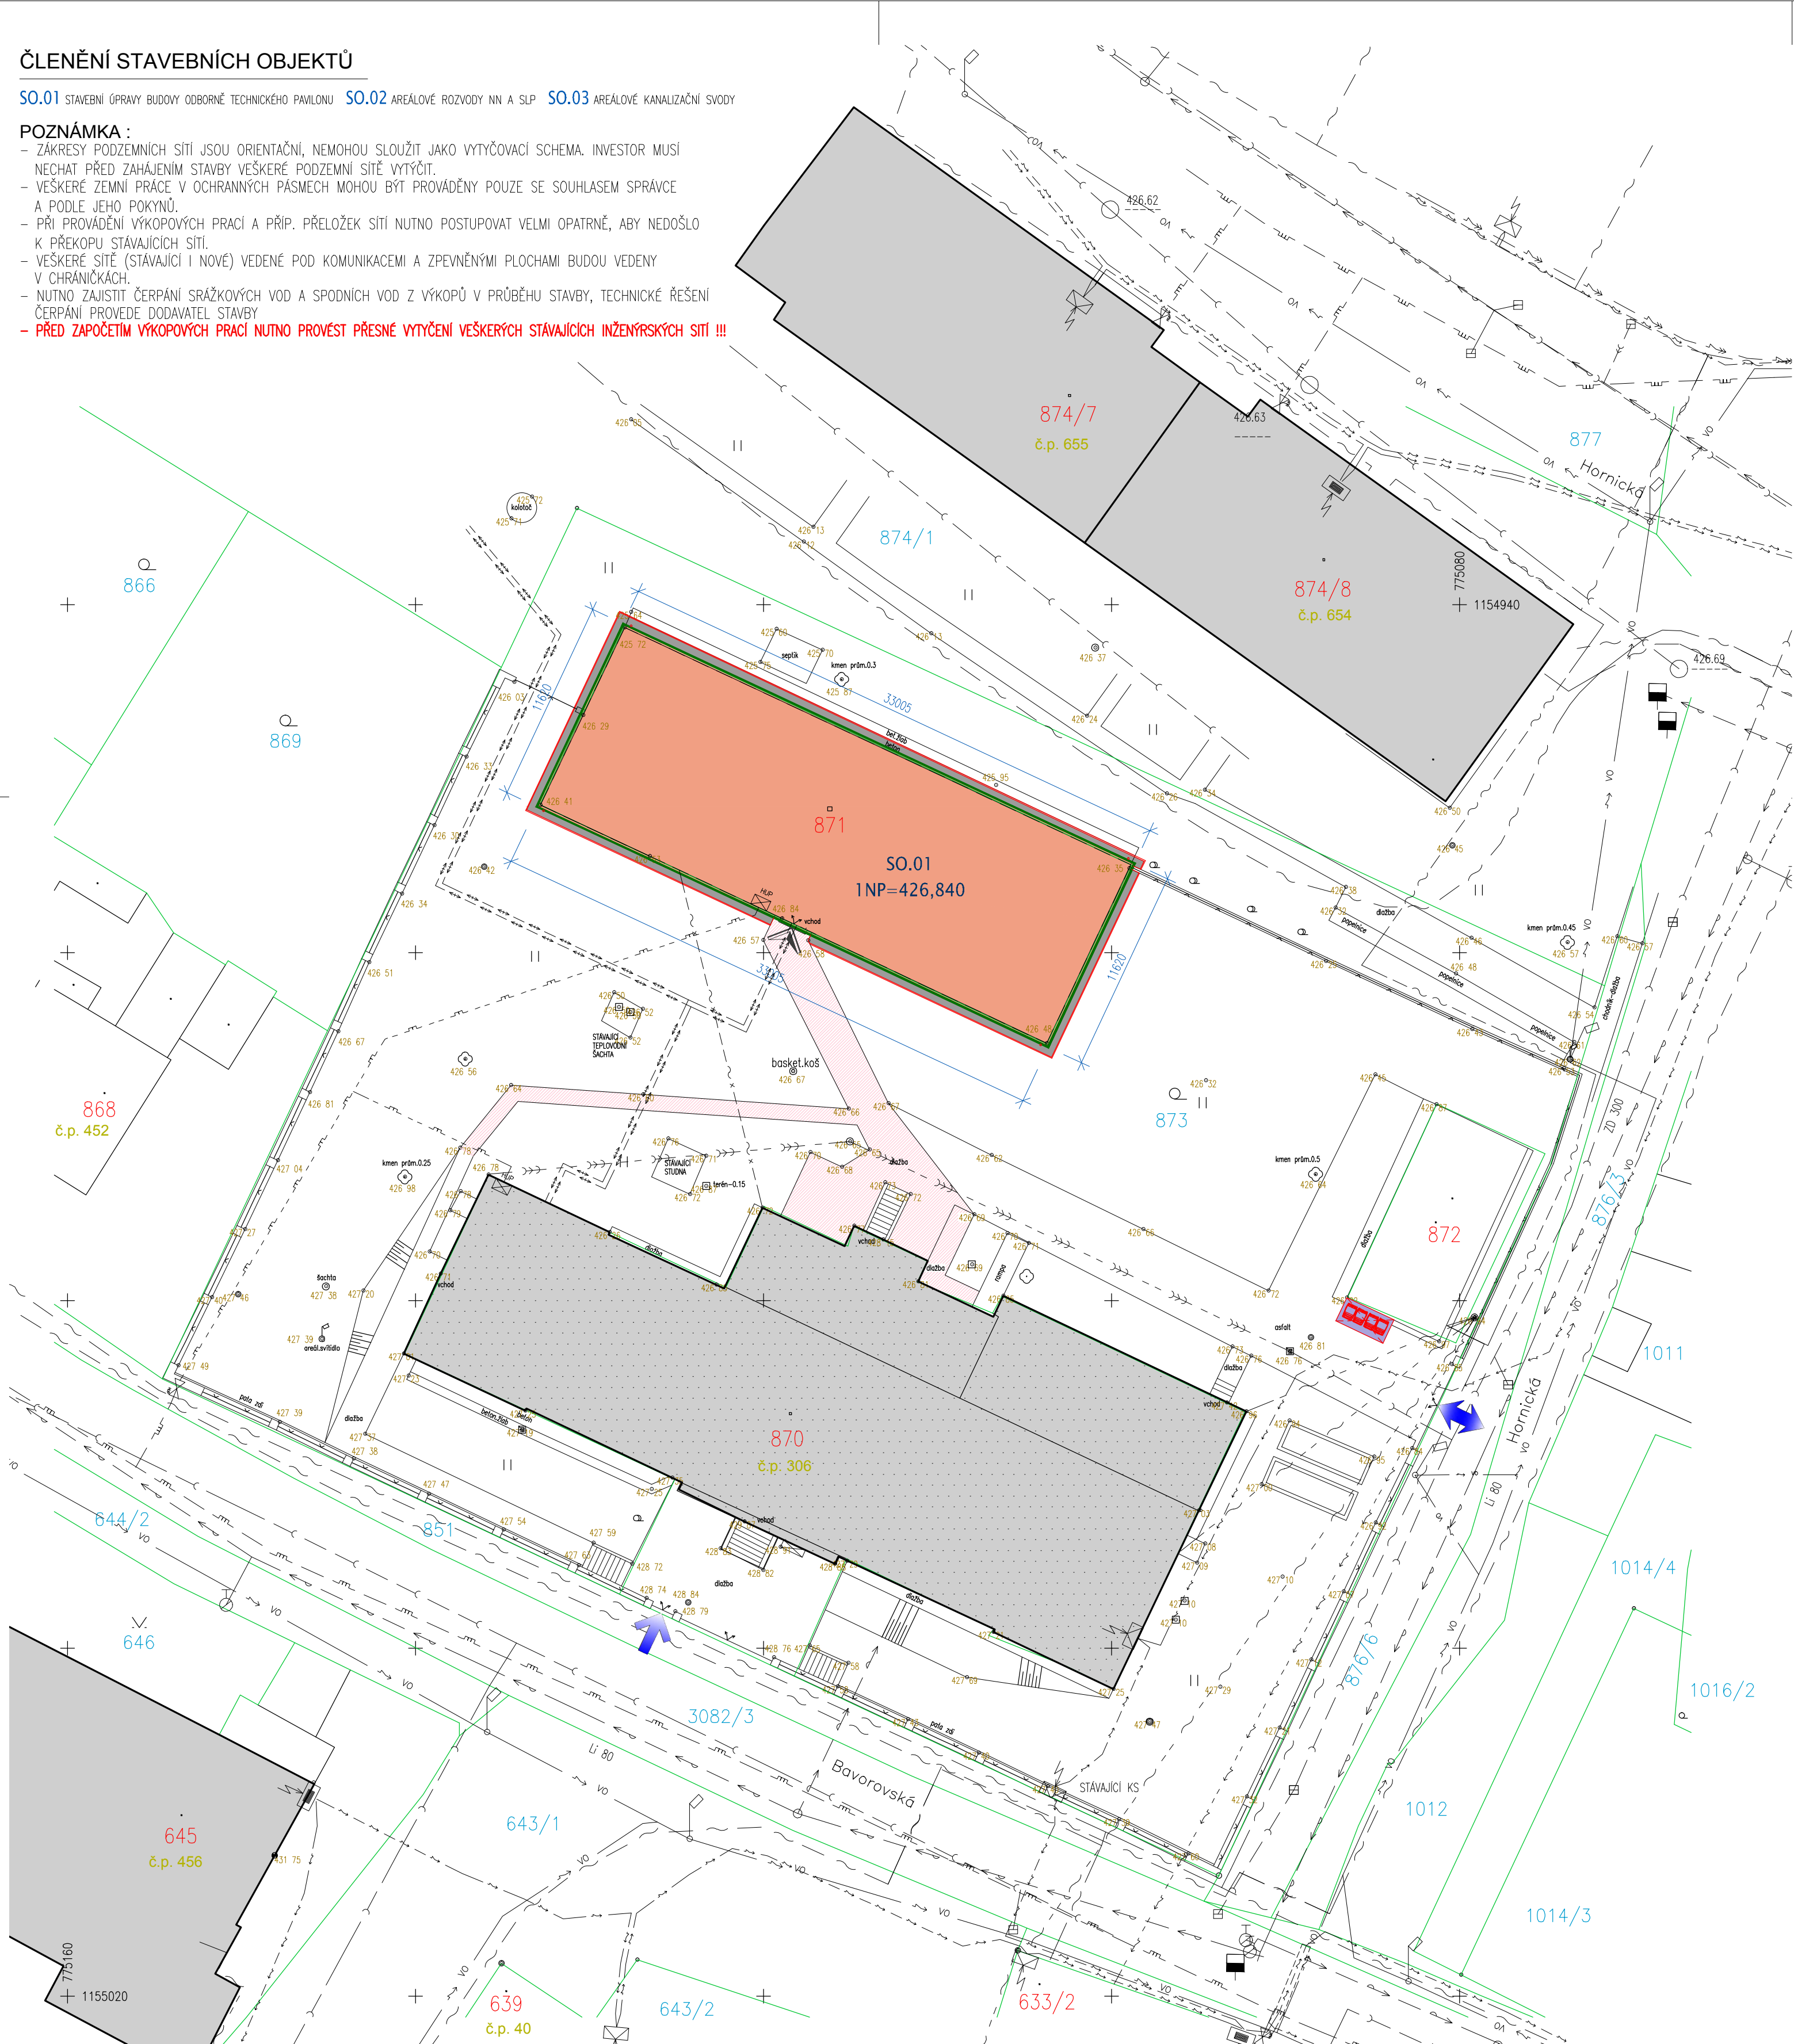

HRANICE A ZNAČENÍ	
	STAV (HRANICE, KOMUNIKACE, ROZHRANÍ PLOCH...)
	NÁVRH
	HRANICE POZEMKŮ DLE KATASTRÁLNÍ MAPY (KN)-STAV
4070/2	ČÍSLO PARCELY DLE KATASTRÁLNÍ MAPY (DKM)-POZEMKOVÁ PARCELA
4071/3	ČÍSLO PARCELY DLE KATASTRÁLNÍ MAPY (DKM)-STAVEBNÍ PARCELY
č.p. 1641/28	POPISNÁ A ORIENTAČNÍ ČÍSLA STÁVAJÍCÍCH OBJEKTŮ
	SOUŘADNICOVÝ SYSTÉM JTSK - SÍŤ
426.57	VÝŠKOPIS STÁVAJÍCÍHO TERÉNU (VÝŠKOVÝ SYSTÉM - Bpv)
	STÁVAJÍCÍ VSTUPY, VJEZDY
	STÁVAJÍCÍ VZROSTLÁ ZELEN-STROMY
	STÁVAJÍCÍ KEŘOVÁ VÝSADBA
	STÁVAJÍCÍ OPLOCENÍ : DRÁTĚNÉ PLETIVO, OCEL. SLOUPKY+BETON,PODEZDÍVKA
	STÁVAJÍCÍ OPLOCENÍ : KAMENNÁ PODEZDÍVKA, ZDĚNÉ SLOUPKY (PILÍŘKY) S MEZILEHLOU VÝPLNÍ JEDNOTLIVÝCH POLÍ Z DRÁTĚNÉHO PLETIVA, PODEZDÍVKA ZAKONČENA KAMENNÝMI ZÁKRYTOVÝMI DESKAMI
	HLAVNÍ VSTUP DO OBJEKTU
	HLAVNÍ VSTUP / VJEZD DO AREÁLU ZŠ BAVOROVSKÁ, NETOLICE

FUNKČNÍ VYUŽITÍ PLOCH	
	STÁVAJÍCÍ OBJEKTY
	STÁVAJÍCÍ OBJEKT ZŠ BAVOROVSKÁ - HLAVNÍ BUDOVA ŠKOLY
	STAVEBNÍ ÚPRAVY STÁVAJÍCÍ BUDOVY ODBORNÉ TECHNICKÉHO PAVILONU ZŠ BAVOROVSKÁ
	VNĚJŠÍ OBRYŠ OBJEKTU PO STAVEBNÍCH ÚPRAVÁCH, PO REALIZACI KONTAKTNÍHO ZATEPLOVACÍHO SYSTÉMU (ETICSu)
	OKAPOVÝ CHODNÍK - KACÍREK, ZAKONČENÝ PARKOVÝM OBRUBNÍKEM PROVEDENO SE SPÁDEM OD OBJEKTŮ MIN. 2‰
	STÁVAJÍCÍ ZPEVNĚNÉ PLOCHY - CHODNÍKY V RÁMCI DVORNÍ ČÁSTI AREÁLU
	STÁVAJÍCÍ STANOVIŠTĚ ODPADNÍCH NÁDOB

INŽENÝRSKÉ SÍTĚ	
STÁVAJÍCÍ:	
	VODOVOD
	HYDRANT PODZEMNÍ
	KANALIZACE (BEZ ROZLIŠENÍ DRUHU)
	KANALIZAČNÍ ŠACHTY
	ULIČNÍ A DVORNÍ KANALIZAČNÍ VPUSTI
	KABELOVÉ VEDENÍ SLP - CETIN : OPTICKÁ, METALICKÁ SÍŤ
	NADZEMNÍ VEDENÍ SLP - CETIN
	VEDENÍ SLP - CETIN : NEPROVOZOVANÁ SÍŤ
	KABELOVÉ (PODZEMNÍ) VEDENÍ ELEKTRO-NN (VE SPRÁVĚ SPOL. E.ON)
	NADZEMNÍ VEDENÍ ELEKTRO-NN
	KABELOVÉ (PODZEMNÍ) VEDENÍ ELEKTRO-VN (VE SPRÁVĚ SPOL. E.ON)
	ROZVODNÁ KABELOVÁ SKŘÍŇ ELEKTRO NN
	ELEKTRICKÝ PODPĚRNÝ SLOUP, DŘEVĚNÝ
	STL PLYNOVOD - PODZEMNÍ VEDENÍ
	PLYNOVOD - HUP
	AREÁLOVÉ ROZVODY NTL PLYNOVODU - VNĚJŠÍ ČÁST
	KABELOVÉ VEDENÍ VO (VE SPRÁVĚ MĚSTA NETOLICE)
	VEŘEJNÉ OSVĚTLENÍ - OSVĚTLOVACÍ BOD VO (VE SPRÁVĚ MĚSTA NETOLICE)
	TEPLOVOD - TS MĚSTA NETOLICE s.r.o.
	AREÁLOVÉ ROZVODY SLP - SDĚLOVACÍ KABEL (ZŠ NETOLICE)
	AREÁLOVÉ ROZVODY KANALIZACE (ZŠ NETOLICE)

BRŮHA

KRAMPERA

ARCHITEKT

AKCE

STAVEBNÍ ÚPRAVY BUDOVY ODBORNÉ TECHNICKÉHO PAVILONU V AREÁLU ZŠ BAVOROVSKÁ, NETOLICE
parc.č. 871 • k.ú. NETOLICE

VÝKRES CELKOVÝ SITUÁČNÍ VÝKRES

STUPEŇ PDPS

FORMÁT 6x A4

VÝŠKOVÝ SYSTÉM - Bpv

POLOHOVÝ SYSTÉM - JTSK

Brůha a Krampere, architekti, spol. s r.o.
PROJEKČNÍ A INŽENÝRSKÁ KANCELÁŘ RIEGROVA 1745/59, 370 01 Č. BUDĚJOVICE
tel:385311057 info@bkrarchitekti.cz

VEDOUcí PROJEKTANT

ING. ARCH. JIŘÍ BRŮHA

ZODPOVĚDNÝ PROJEKTANT

ING. ARCH. JIŘÍ BRŮHA

KRESLIL

TOMÁŠ KUNEŠ

INVESTOR

Město Netolice, Mírové Náměstí 208, 38411 Netolice

ČÍSLO VÝKRESU

C.2

ČÍSLO PARÉ

±0,000=PODLAHA 1.NP (STAV)

±0,000=426,840

DATUM květen 2017

ČÍSLO ZAKÁZKY 17-025