


ČLENĚNÍ STAVEBNÍCH OBJEKTŮ

SO.01 STAVEBNÍ ÚPRAVY BUDOVY ODBORNÉ TECHNICKÉHO PAVILONU SO.02 AREÁLOVÉ ROZVODY NN A SLP SO.03 AREÁLOVÉ KANALIZAČNÍ SVODY

POZNÁMKA :

- ZÁKRESY PODZEMNÍCH SÍTÍ JSOU ORIENTAČNÍ, NEMOHOU SLOUŽIT JAKO VYTÝČOVACÍ SCHEMA. INVESTOR MUSÍ NECHAT PŘED ZAHÁJENÍM STAVBY VEŠKERÉ PODZEMNÍ SÍTĚ VYTÝČIT.
- VEŠKERÉ ZEMNÍ PRÁCE V OCHRANNÝCH PÁSMECH MOHOU BÝT PROVÁDĚNY POUZE SE SOUHLASEM SPRÁVCE A PODLE JEHO POKYNŮ.
- PŘI PROVÁDĚNÍ VÝKOPOVÝCH PRACÍ A PŘÍP. PŘELOŽEK SÍTÍ NUTNO POSTUPOVAT VELMI OPATRNĚ, ABY NEDOŠLO K PŘEKOPU STÁVAJÍCÍCH SÍTÍ.
- VEŠKERÉ SÍTĚ (STÁVAJÍCÍ I NOVÉ) VEDENÉ POD KOMUNIKACEMI A ZPEVNĚNÝMI PLOCHAMI BUDOU VEDENY V CHRÁNICÍCH.
- NUTNO ZAJISTIT ČERPÁNÍ SRAŽKOVÝCH VOD A SPODNÍCH VOD Z VÝKOPŮ V PRŮBĚHU STAVBY, TECHNICKÉ ŘEŠENÍ ČERPÁNÍ PROVEDE DODAVATEL STAVBY
- PŘED ZAČETÍM VÝKOPOVÝCH PRACÍ NUTNO PROVÉST PŘESNÉ VYTÝČENÍ VEŠKERÝCH STÁVAJÍCÍCH INŽENÝRSKÝCH SÍTÍ !!!

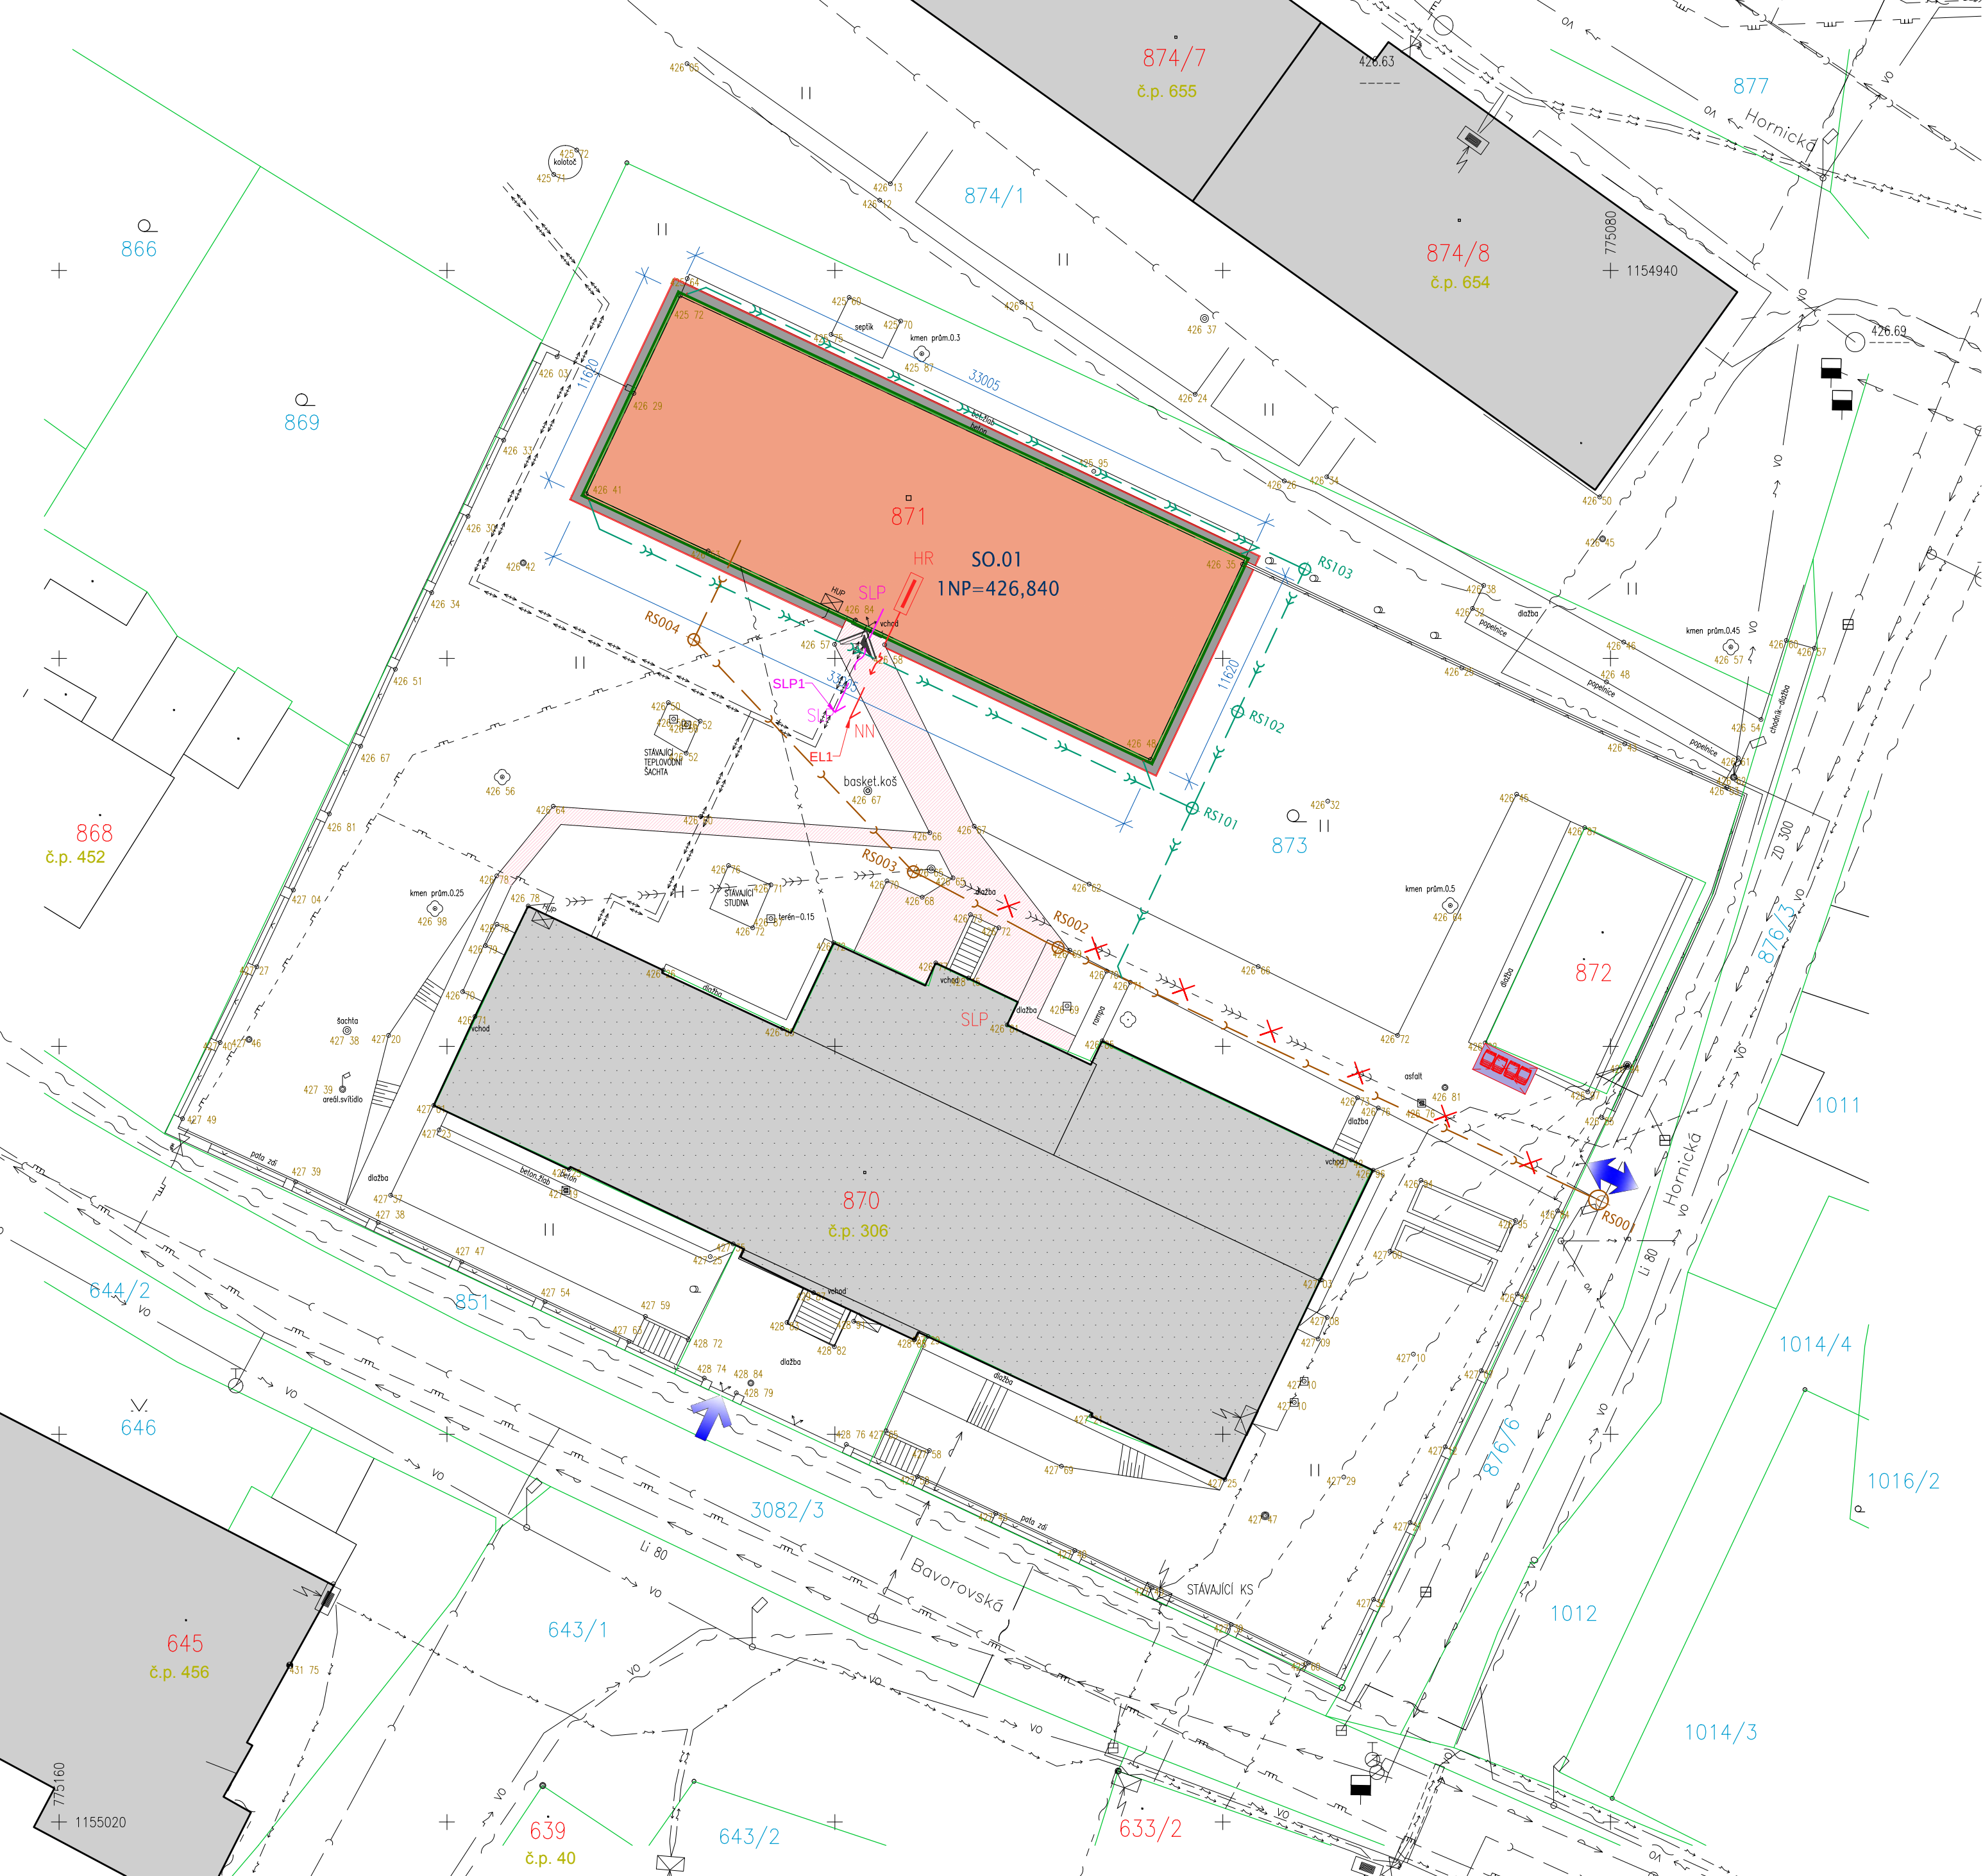

HRANICE A ZNAČENÍ	
	STAV (HRANICE, KOMUNIKACE, ROZHRANÍ PLOCH...)
	NÁVRH
	HRANICE POZEMKŮ DLE KATASTRÁLNÍ MAPY (KN)-STAV
4070/2	ČÍSLO PARCELY DLE KATASTRÁLNÍ MAPY (DKM)-POZEMKOVÁ PARCELA
4071/3	ČÍSLO PARCELY DLE KATASTRÁLNÍ MAPY (DKM)-STAVEBNÍ PARCELY
č.p. 1641/28	POPISNÁ A ORIENTAČNÍ ČÍSLA STÁVAJÍCÍCH OBJEKTŮ
	SOUŘADNICOVÝ SYSTÉM JTSK - SÍT
426,57	VÝŠKOPIS STÁVAJÍCÍHO TERÉNU (VÝŠKOVÝ SYSTÉM - Bpv)
	STÁVAJÍCÍ VSTUPY, VJEZDY
	STÁVAJÍCÍ VZROSTLÁ ZELEŇ-STROMY
	STÁVAJÍCÍ KEŘOVÁ VÝSADBA
	STÁVAJÍCÍ OPLOCENÍ : DRÁTĚNÉ PLETIVO, OCEĽ. SLOUPKY+BETON.PODEZDÍVKA
	STÁVAJÍCÍ OPLOCENÍ : KAMENNÁ PODEZDÍVKA, ZDĚNÉ SLOUPKY (PILÍRKY) S MEZILEHLOU VÝPLNÍ JEDNOTLIVÝCH POLÍ Z DRÁTĚNÉHO PLETIVA, PODEZDÍVKA ZAKONČENÁ KAMENNÝMI ZAKRYTOVÝMI DESKAMI
	HLAVNÍ VSTUP DO OBJEKTU
	HLAVNÍ VSTUP / VJEZD DO AREÁLU ZŠ BAVOROVSKÁ, NETOLICE

FUNKČNÍ VYUŽITÍ PLOCH	
	STÁVAJÍCÍ OBJEKTY
	STÁVAJÍCÍ OBJEKT ZŠ BAVOROVSKÁ - HLAVNÍ BUDOVA ŠKOLY
	STAVEBNÍ ÚPRAVY STÁVAJÍCÍ BUDOVY ODBORNÉ TECHNICKÉHO PAVILONU ZŠ BAVOROVSKÁ
	VNĚJŠÍ OBRYŠ OBJEKTU PO STAVEBNÍCH ÚPRÁVÁCH, PO REALIZACI KONTAKTNÍHO ZATEPLOVACÍHO SYSTÉMU (ETICSu)
	OKAPOVÝ CHODNÍK - KACÍREK, ZAKONČENÝ PARKOVÝM OBRUBNÍKEM PROVEDENO SE SPÁDEM OD OBJEKTŮ MIN. 2%
	STÁVAJÍCÍ ZPEVNĚNÉ PLOCHY - CHODNÍKY V RÁMCÍ DVORNÍ ČÁSTI AREÁLU
	STÁVAJÍCÍ STANOVIŠTĚ ODPADNÍCH NÁDOB

INŽENÝRSKÉ SÍTĚ	
STÁVAJÍCÍ:	NAVRHOVANÉ:
	VODOVOD
	HYDRANT PODZEMNÍ
	KANALIZACE (BEZ ROZLIŠENÍ DRUHU)
	KANALIZAČNÍ ŠACHTY
	ULIČNÍ A DVORNÍ KANALIZAČNÍ VPUSTI
	KABELOVÉ VEDENÍ SLP - CETIN : OPTICKÁ, METALICKÁ SÍT
	NADZEMNÍ VEDENÍ SLP - CETIN
	VEDENÍ SLP - CETIN : NEPROVOZOVANÁ SÍT
	AREÁLOVÉ ROZVODY SLP - PODROBNOSTI VIZ PROJEKT ELEKTROINSTALACE
	KABELOVÉ (PODZEMNÍ) VEDENÍ ELEKTRO-NN (VE SPRÁVĚ SPOL. E.ON)
	NADZEMNÍ VEDENÍ ELEKTRO-NN
	KABELOVÉ (PODZEMNÍ) VEDENÍ ELEKTRO-VN (VE SPRÁVĚ SPOL. E.ON)
	ROZVODNÁ KABELOVÁ SKŘÍŇ ELEKTRO NN
	AREÁLOVÉ ROZVODY NN- PODROBNOSTI VIZ PROJEKT ELEKTROINSTALACE
	ELEKTRICKÝ PODPĚRNÝ SLOUP, DŘEVĚNÝ
	STL PLYNOVOD - PODZEMNÍ VEDENÍ
	PLYNOVOD - HUP
	AREÁLOVÉ ROZVODY NTL PLYNOVODU - VNĚJŠÍ ČÁST
	KABELOVÉ VEDENÍ VO (VE SPRÁVĚ MĚSTA NETOLICE)
	VEŘEJNÉ OSVĚTLENÍ - OSVĚTLOVACÍ BOD VO (VE SPRÁVĚ MĚSTA NETOLICE)
	TEPLOVOD - TS MĚSTA NETOLICE s.r.o.
	AREÁLOVÉ ROZVODY SLP - SDĚLOVACÍ KABEL (ZŠ NETOLICE)
	AREÁLOVÉ ROZVODY KANALIZACE (ZŠ NETOLICE)
	AREÁLOVÉ ROZVODY KANALIZACE VČETNĚ PŘÍPOJKY - RUŠENÉ
	AREÁLOVÉ ROZVODY SPLÁŠKOVÉ KANALIZACE
	AREÁLOVÉ ROZVODY DEŠŤOVÉ KANALIZACE

POZNÁMKA:

- EL1 ELEKTRIKA - KABELOVÉ ROZVODY ELEKTRO PRO PŘÍPOJENÍ STÁVAJÍCÍHO OBJEKTU JSOU SOUČÁSTÍ PROJEKTU PŘÍSTAVBY BUDOVY OTP A SPOJOVACÍHO KORIDORU - VIZ SO.02 SPOJOVACÍ KORIDOR + SO.06 AREÁLOVÉ ROZVODY NN + SLP
- SLP1 SLP ROZVODY - KABELOVÉ ROZVODY SLP PRO PŘÍPOJENÍ STÁVAJÍCÍHO OBJEKTU JSOU SOUČÁSTÍ PROJEKTU PŘÍSTAVBY BUDOVY OTP A SPOJOVACÍHO KORIDORU - VIZ SO.02 SPOJOVACÍ KORIDOR + SO.06 AREÁLOVÉ ROZVODY NN + SLP

VÝŠKOVÝ SYSTÉM - Bpv POLOHOVÝ SYSTÉM - JTSK Brůha a Krámpera, architekti, spol. s r.o. PROJEKČNÍ A INŽENÝRSKÁ KANCELÁŘ, RIEGROVA 1745/59, 370 01 Č. BUDĚJOVICE tel:385311057 info@bkarchitekti.cz			
BRŮHA KRAMPERA ARCHITEKTI	VEDOUČÍ PROJEKTANT	ZODPOVĚDNÝ PROJEKTANT	KRESLIL
	ING. ARCH. JIŘÍ BRŮHA	ING. ARCH. JIŘÍ BRŮHA	TOMÁŠ KUNEŠ
INVESTOR Město Netolice, Mírové Náměstí 208, 38411 Netolice			
AKCE STAVEBNÍ ÚPRAVY BUDOVY ODBORNÉ TECHNICKÉHO PAVILONU V AREÁLU ZŠ BAVOROVSKÁ, NETOLICE parc.č. 871 - k.ú. NETOLICE			ČÍSLO VÝKRESU C.3
VÝKRES KOORDINAČNÍ SITUÁČNÍ VÝKRES			ČÍSLO PARÉ
STUPEŇ PDPS	MĚŘÍTKO	1:250	DATUM květen 2017
FORMÁT 6x A4	ČÍSLO ZAKÁZKY	17-025	