



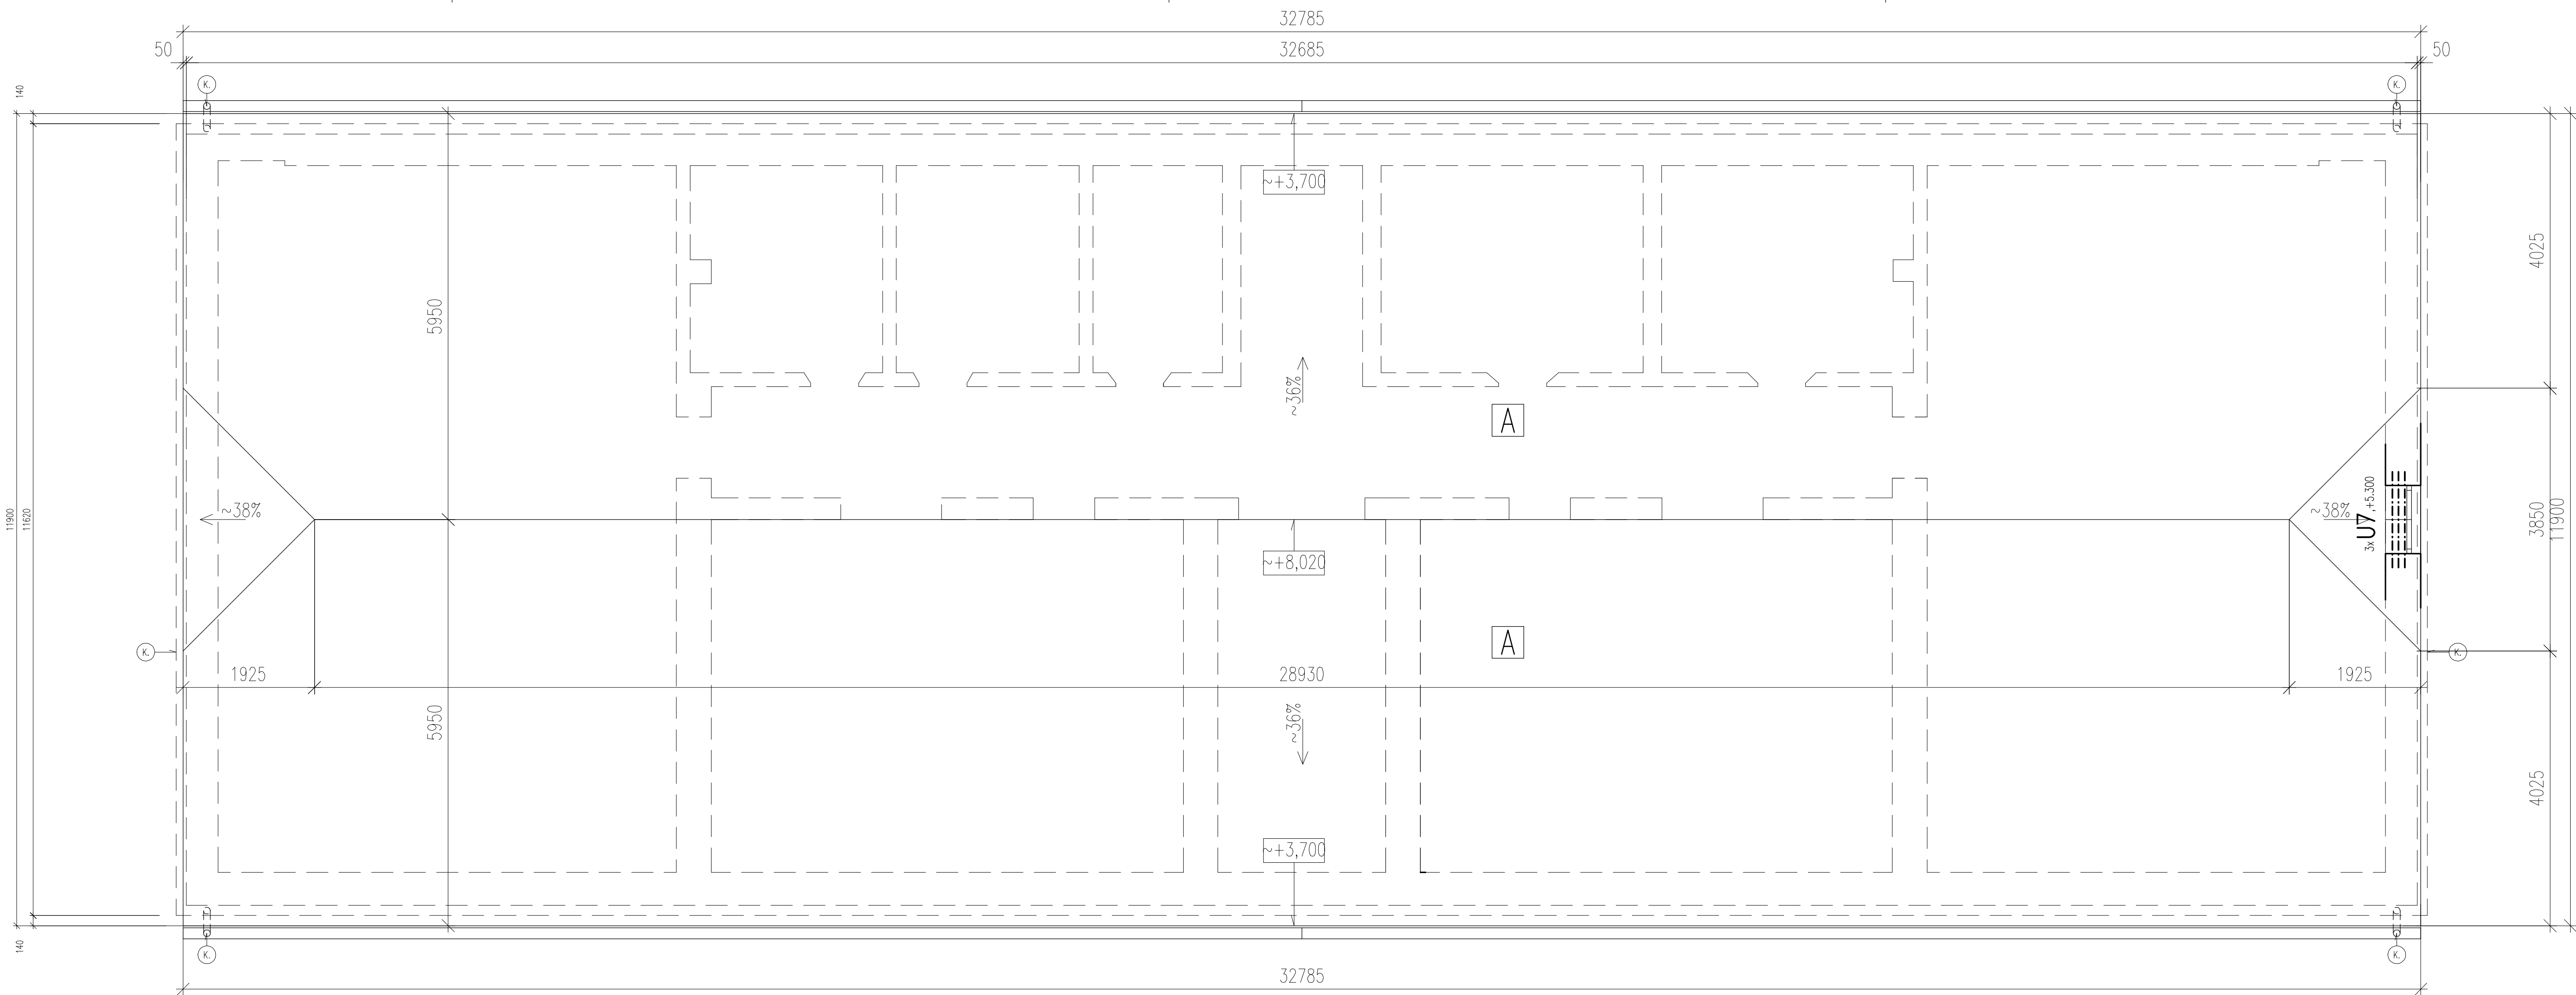

POZNÁMKY:

- NEPROVEDENÝ PRŮZKUM NAPADENÍ DŘEVOKAZNÝMI ŠKŮDCI BUDE PROVEDEN ROVNĚŽ VE STŘEPNÍ KONSTRUKCI - DLE DOPORUČENÍ ODBORNÉHO MYKOLOGICKÉHO (DENDROLOGICKÉHO) PRŮZKUMU
- VŠECHNY PRVKY KROVU BUDOU OČIŠŤENY OD ŽEVTKY KŮRY, POVRCHOVÉ POŽERKY (NAPADENÍ TESÁŘIKEM) BUDOU MECHANICKY OBROUSENY AŽ NA ZDRAVÉ DŘEVO
- HLÓUBKOVÉ NAPADENÉ PRVKY BUDOU VYMĚNĚNY, PŘÍPADNĚ LOKÁLNÍ OSLABENÍ BUDE PLOMBOVÁNO
- CELÝ KROV BUDE DVOUSLOVNĚ OŠETŘEN NASTŘÍKEM A TLAKOVOU INJEKČÍ U AKTIVNĚ NAPADENÝCH PRVKŮ DLE DOPORUČENÍ ODBORNÉHO MYKOLOGICKÉHO (DENDROLOGICKÉHO) PRŮZKUMU
- STÁVAJÍCÍ TEPELNÁ IZOLACE BUDE UZÁVŘENA A PŘEKRYTA DESKAMI OSB 15MM
- STŘEPNÍ KONSTRUKCE BYLA POSOUZENA NA PŘÍTIŽENÍ TEPELNOU IZOLACÍ, OSB DESKAMI A ZÁVĚŠENÝM AKUSTICKÝM PODHLEDEM - NEBUDE ZATĚŽOVÁNA NAHODILÝM UŽITNÝM ZATÍŽENÍM !

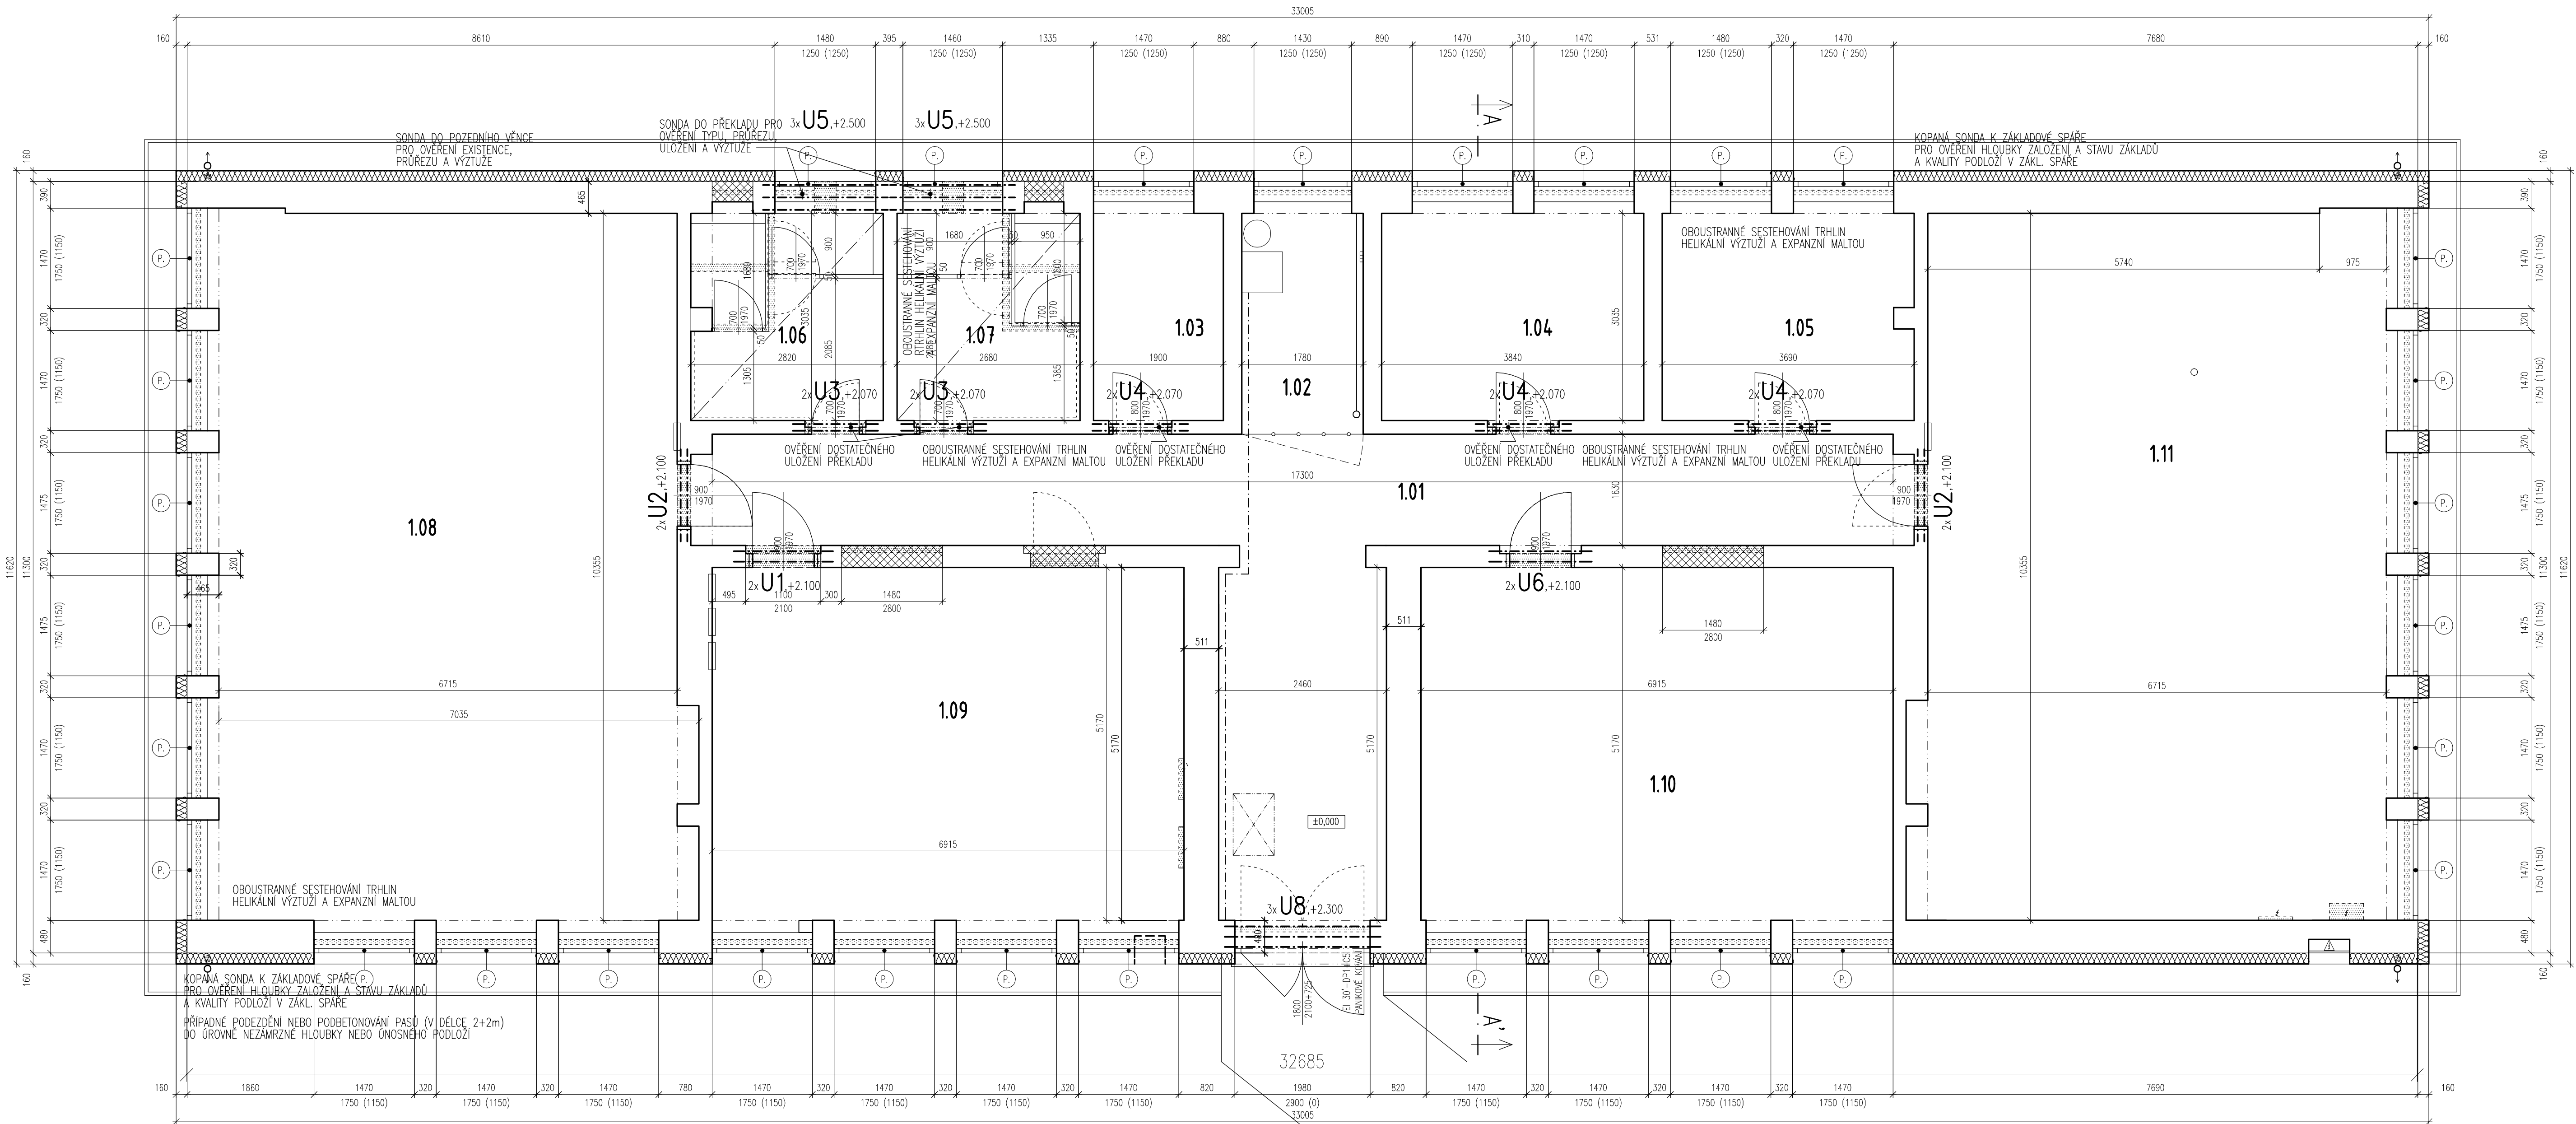

VÝPIS VÁLCOVANÉ OCELI					
POL.	POPIS	DĚLKA	KS	DĚLKA	KG/M
U1	IPE 100	1450	2	2,90	8,10
U2	L 50/50/5	1350	4	5,40	3,77
U3	IPE 80	1250	4	5,00	6,00
U4	IPE 80	1400	6	8,40	6,00
U5	L 140/90/8	1850	6	11,10	14,04
U6	IPE 100	1500	2	3,00	8,10
U7	IPE 80	1400	3	4,20	6,00
U8	IPE 80	2300	3	6,90	6,00
CELKEM				KG	371,1

POZNÁMKY:

- PŘEKLADY U3,U4 - PŘED VYBOURÁNÍM OŠTĚNÍ BUDE OVĚŘENO DOSTATEČNÉ ULOŽENÍ STÁVAJÍCÍCH PŘEKLADŮ - POKUD DOSTATEČNÉ NEBUDE, BUDOU OSAZENY NOVE PŘEKLADY U3, U4
- PŘEKLADY U5 - PŘED VYBOURÁNÍM PŘÍROD BUDE OVĚŘEN TYP, ULOŽENÍ A VÝŽIŽ STÁVAJÍCÍCH PŘEKLADŮ A BUDE POSOUZENA JEJICH ÚČINNOST, PŘÍPADNĚ BUDOU ZESÍLENY NOSNÍKY U5
- VŠECHNY PŘEKLADY BUDOU OSAZOVÁNY POSTUPNĚ - VYSEKANÍM DŘÁŽKY Z JEDNÉ STRANY, ULOŽENÍM, FIXACÍ A VYKLINOVÁNÍM 1. NOSNÍKU - PO ZATVRDNUTÍ ULOŽENÍ 2. NOSNÍKU Z DRUHÉ STRANY

STATIKA - ING. JAN PEREK, autorizovaný inženýr v oboru statika a dynamika staveb		
PROJEKČNÍ A KONSTRUKČNÍ KANCELÁŘ, ČECHOVA 50, ČESKÉ BUDĚJOVICE, mobil: 604333067, mail: jan.perek@seznam.cz		
VEDOUcí PROJEKTANT	ZODPOVĚDNÝ PROJEKTANT	KRESLIL
ING. ARCH. J. BRŮHA	ING. J. PEREK	ING. J. PEREK
INVESTOR MĚSTO NETOLICE, MIROVÉ NÁMĚSTÍ 208, 384 11 NETOLICE		
AKCE STAVEBNÍ ÚPRAVY BUDOVY ODBORNÉ TECHNICKÉHO PAVILONU V AREÁLU ZŠ BAVOROVSKÁ, NETOLICE		
par.č. 671 - L.č. NETOLICE		
VÝKRES PŮDORYS 1.NP A PODKROVÍ - VÝKRES SKLADBY, SANAČNÍ PRÁCE	DĚLO VÝKRESU D1-2.1	
STUPĚŇ PDPS	MĚRITKO 1:50	DATUM DUBEN 2017
FORMAT 11xA4	ČÍSLO ZNAČKY 17-025	