


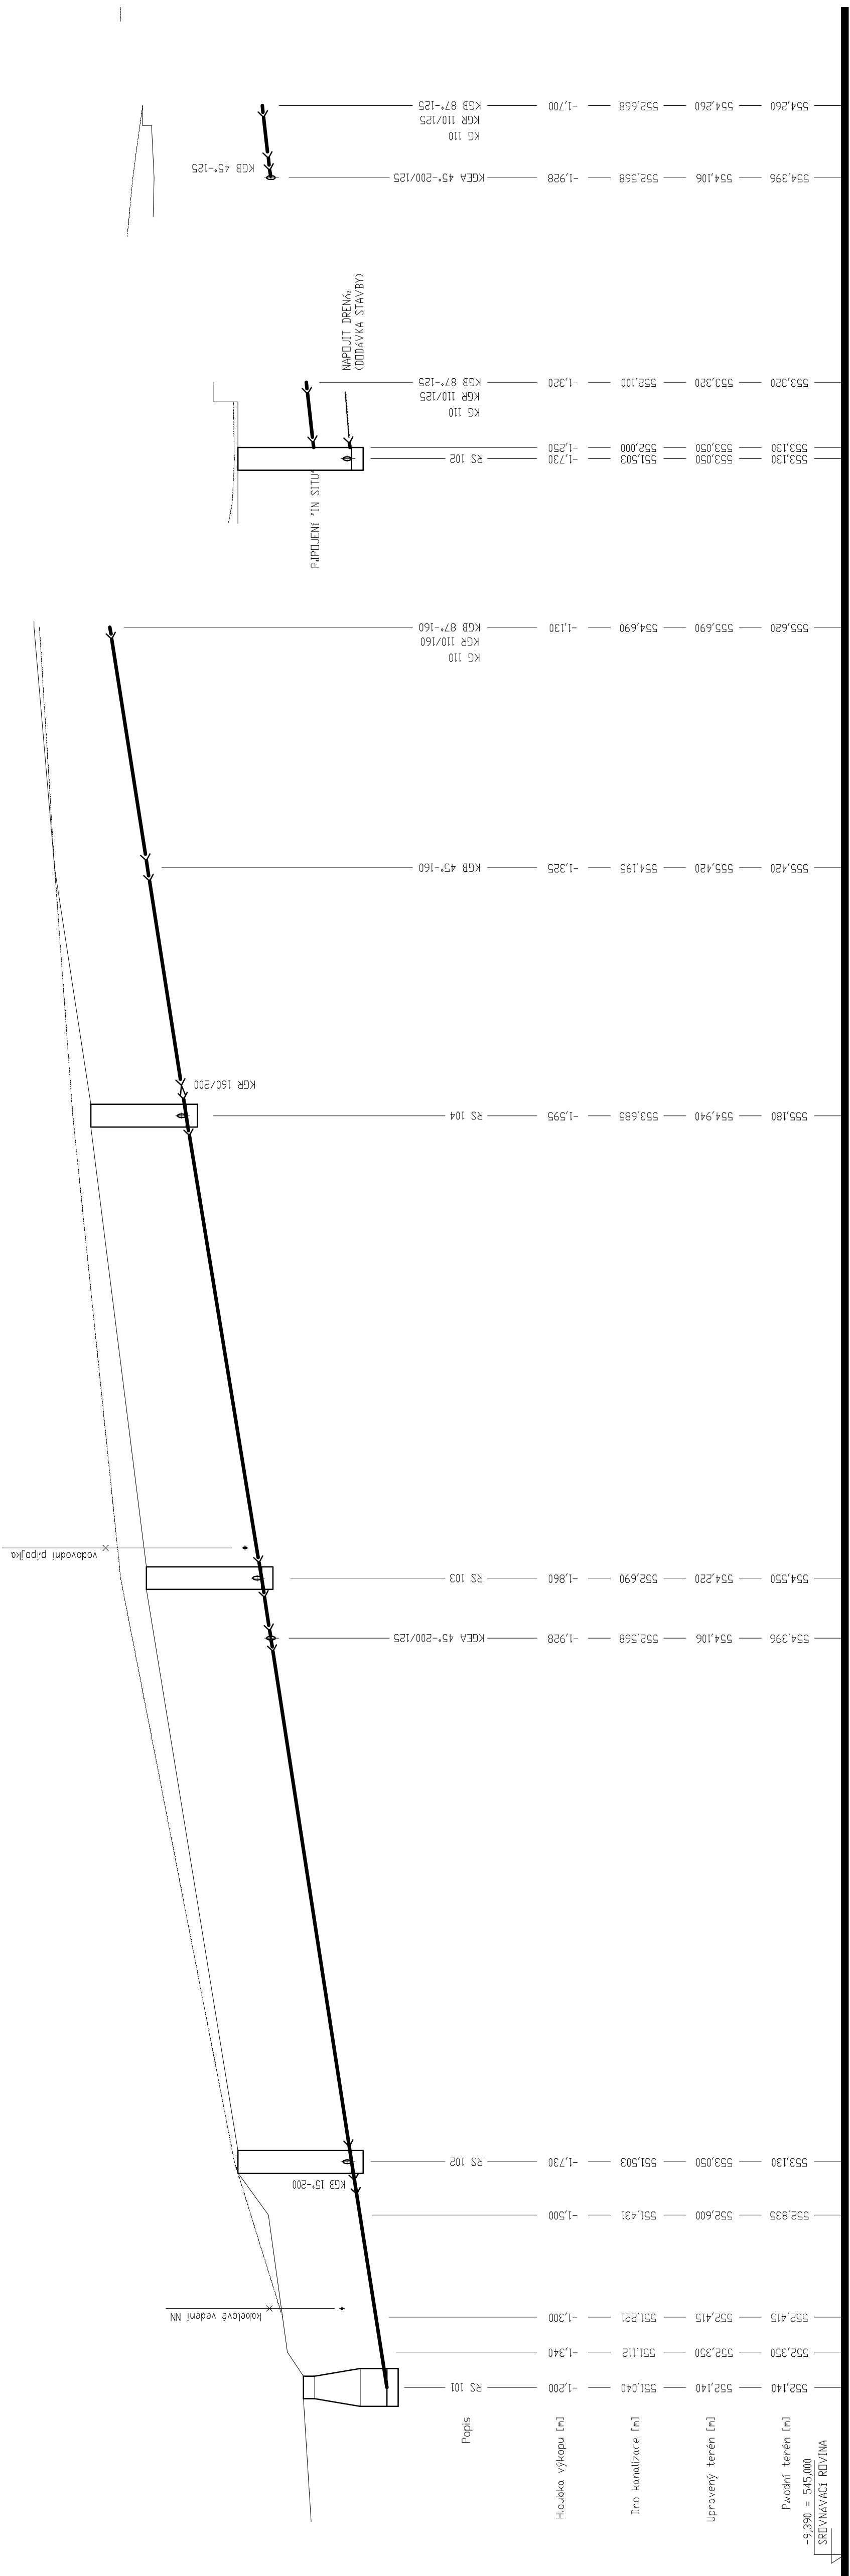

125
PVC-KG SN4
5,00%
1,900

125
PVC-KG SN 4
5,00%
2,020

160
PVC-KG SN 4
7.80%
12.880

200	200	
PVC-KG SN 4		
7,7%		
15,394		
9,950		
12,196		
200		
PVC-KG SN 4		
8,16%		
12,196		

Dimenze [mm]
Materiál
Spád [%]
Celková délka [m]

LEGENDA POTRUBÍ:

- | | |
|--|---|
| | VODOVODNÍ PŘÍPOJKA z zeleňjehoného tubu PE ø 50x6 mm |
| | VNITŘNÍ ROZVOD - STUDIEŇ VODA (SV) z plastových tubu EVO PP-CHT SDR 7,4 pro jmenoví tlak PN 28 |
| | VNITŘNÍ ROZVOD - TEPLA VODA (TV) z plastových tubu EVO PP-CHT SDR 7,4 pro jmenoví tlak PN 28 |
| | VNITŘNÍ ROZVOD - CÍRKULACE (CV) z plastových tubu EVO PP-CHT SDR 7,4 pro jmenoví tlak PN 28 |
| | VNITŘNÍ LEŽATÝ KANALIZAČNÍ SVOD - hrdlové plastové trubky PVC-GK SN 4 |
| | VNITŘNÍ LEŽATÝ KANALIZAČNÍ SVOD (ulučný) pod stropem nebo v potfialu - hrdlové plastové trubky PVC-HT |
| | VNITŘNÍ KANALIZAČNÍ SVOD - PŘÍPOJKAČÍ POTRUBÍ - hrdlové plastové trubky PVC-HT |
| | VNITŘNÍ ROZVOD PLYNU - ULUČENÝ V ZEMLI - PE 100SD 63 x 5,6 mm (SDR 11) |
| | VNITŘNÍ ROZVOD PLYNU - celkové potrubí vedené vně nebo v ozářkách pod omítkou |

[illegible]