


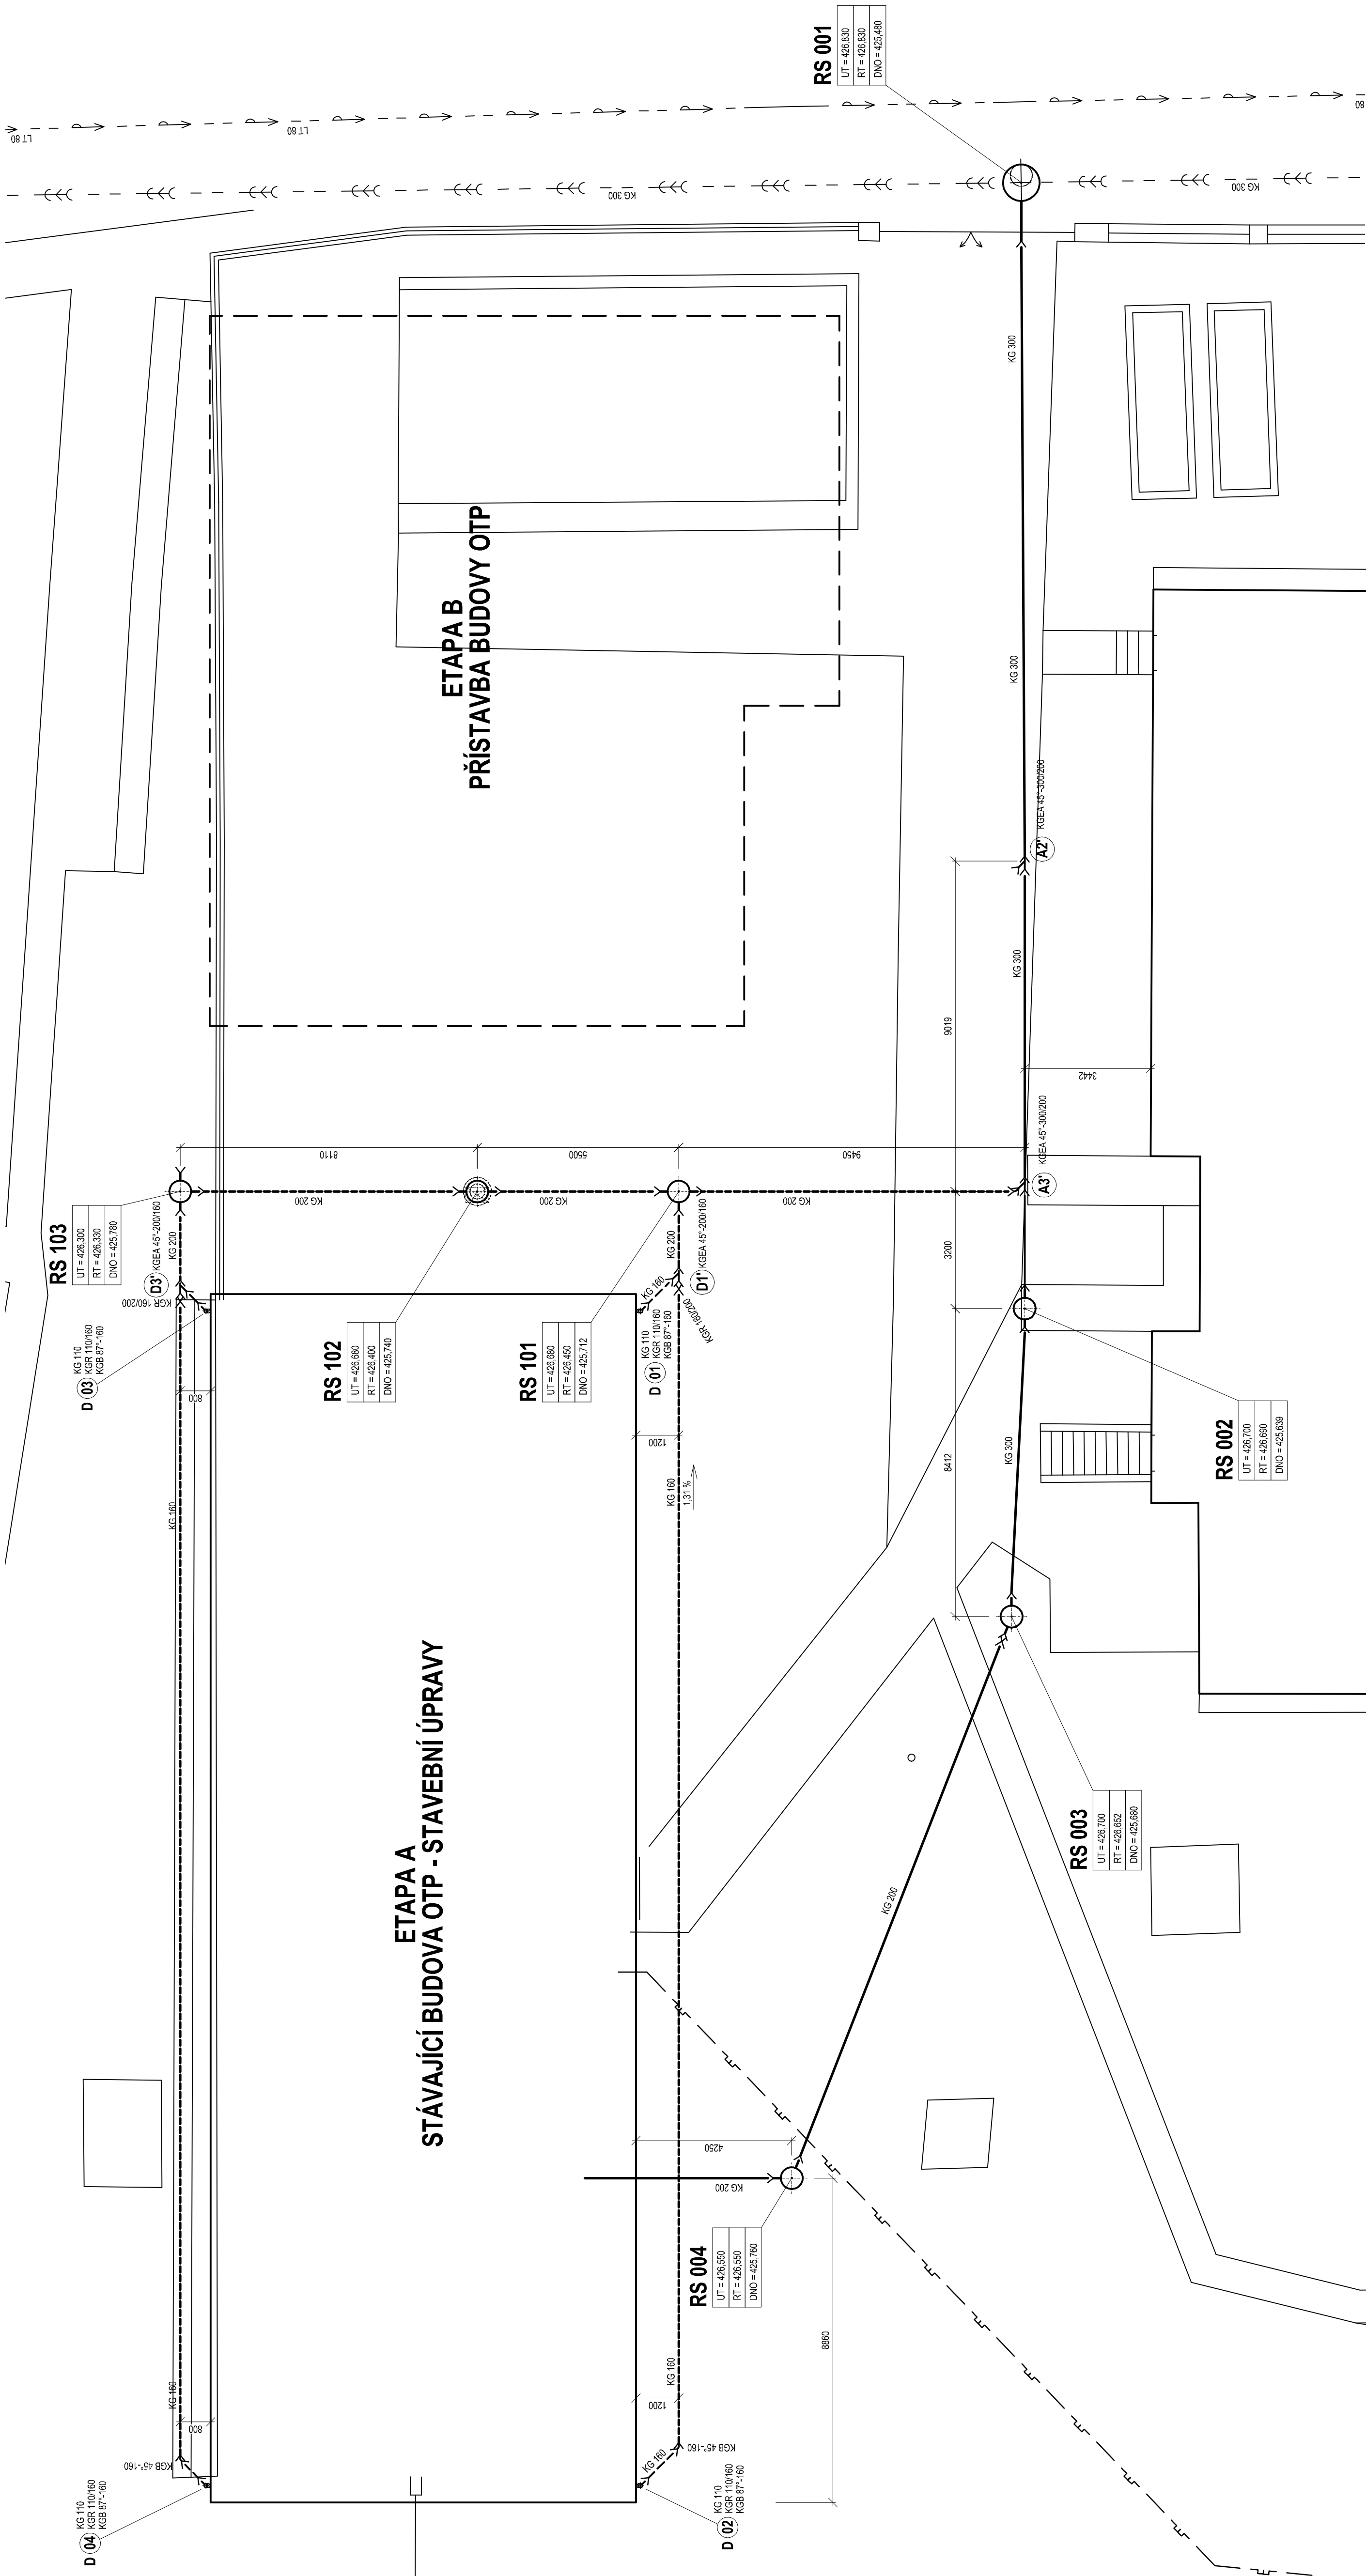

Logo

Chvatčická 226, 381 01 Český Krumlov

Číslo účtu: 25330000000000000000

DIC: CZ0223418

Telefon: +420 380 910194

email: info@mars-sro.cz

www: www.mars-sro.cz

STAVEBNÍ ÚPRAVY BUDOVY OTP

v areálu ZŠ Bavorovská, Netolice

ZDRAVOTNÉ TECHNICKÉ INSTALACE

STAVBA

ULOŽENÍ INŽENÝRSKÝCH SÍTÍ

ÚLOŽENÍ SÍTÍ

Stavba: Městské Netolice, Mírové náměstí 205, 384 11 Netolice

bavorovská 306, 384 11 Netolice

baum: 15. května 2017

Vypracoval: Karel Křížka (ČKAIT 0400287)

Číslo zprávy: 0400287

Číslo výkresu: D.1.4.2

LEGENDA INŽENÝRSKÝCH SÍTÍ:

- VODOVODNÍ PŘÍPOJKA z polypropylenové trub PE ø 50x4,6 mm
- STÁVAJÍCÍ VODOVODNÍ RÁD - LT 80 (ve správe ČEVAK a.s.)
- STÁVAJÍCÍ JEDNOTNÁ KANALIZAČNÍ STOKA - KG 300 (ve správe ČEVAK a.s.)
- NAVŘZENÁ SPRAŠKOVÁ A JEDNOTNÁ VNITŘNÍ KANALIZACE - hrdlové plastové kanalizační trubka PVC-KG SN 4
- NAVŘZENÁ DEŠŤOVÁ VNITŘNÍ KANALIZACE - hrdlové plastové kanalizační trubka PVC-KG SN 4
- STÁVAJÍCÍ BETONOVÁ REVIZNÍ ŠACHTA NA JEDNOTNÉ KANALIZAČNÍ STOE - průměr 1000 mm (ve správe ČEVAK a.s.)
- NAVŘZENÁ REVIZNÍ KANALIZAČNÍ ŠACHTA - PP průměr 600 mm
- NAVŘZENÁ REVIZNÍ KANALIZAČNÍ ŠACHTA - PP průměr 600 mm s hlinovou dělovou mříží a kalovým košem

STÁVAJÍCÍ HLAVNÍ BUDOVA ZŠ BAVOROVSKÁ 306