


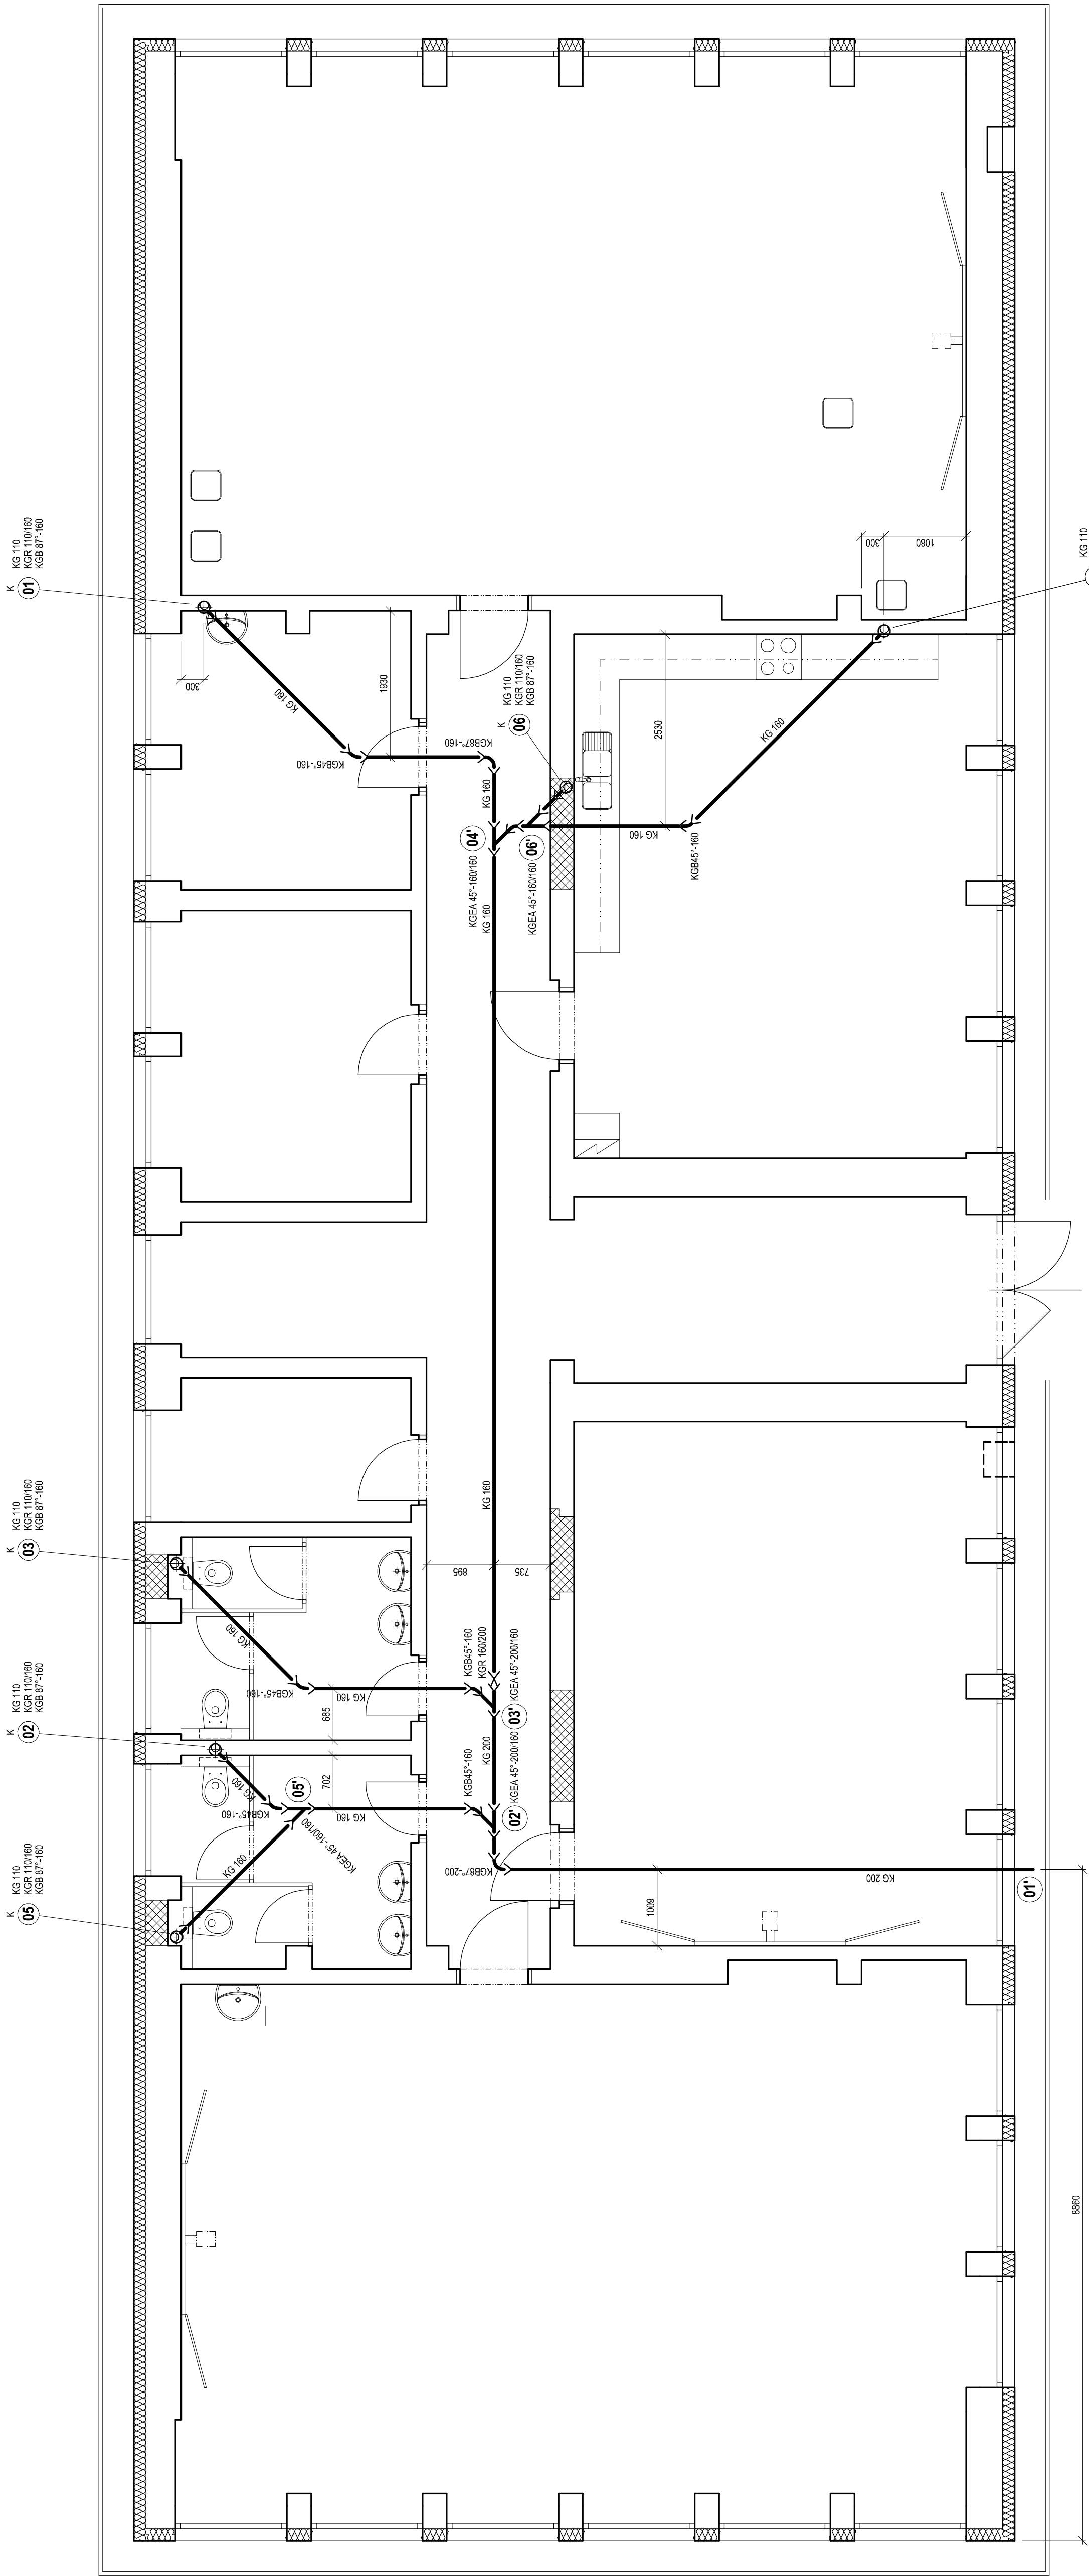

LEGENDA POTRUBÍ:

- VODOVODNÍ PŘÍPOJKA z polypropylenových trub PE a 63x8,6 mm
- VNITŘNÍ ROZVODY - STUDENÁ VODA (SV) z plastových trubek EVO PP-RCT SDR 7,4 pro jmenovitý tlak PN 28
- VNITŘNÍ ROZVODY - TEPLÁ VODA (TV) z plastových trubek EVO PP-RCT SDR 7,4 pro jmenovitý tlak PN 28
- VNITŘNÍ ROZVODY - CÍRKULACE (CV) z plastových trubek EVO PP-RCT SDR 7,4 pro jmenovitý tlak PN 28
- VNITŘNÍ LEŽATÝ KANALIZAČNÍ SVOD - hrdlové plastové trubky PVC-KG SN 4
- VNITŘNÍ KANALIZAČNÍ SVOD - hrdlové plastové trubky PVC-HT
- VNITŘNÍ KANALIZAČNÍ SVOD - PŘIPOJOVACÍ POTRUBÍ - hrdlové plastové trubky PVC-HT
- VNITŘNÍ ROZVOD PLYNU - ULŮŽENÝ V ZEMI - PE (ODL 63 x 5,8 mm SDR 11)
- VNITŘNÍ ROZVOD PLYNU - ocelové potrubí vedené vně nebo v drážkách pod omítkou

Logo

Chvalčická 229, 381 01 Třebíč, Krasňavky

ICO: 4322419    DIČ: CZ4322419

Tel: +420 641 010 904    e-mail: mms.sro@seznam.cz

STAVEBNÍ ÚPRAVY BUDOVY OTP

V areálu ZŠ Bavorovská, Netolice

ZDRAVOTNĚ TECHNICKÉ INSTALACE

PUDORYS 1. NP

LEŽATÉ KANALIZAČNÍ SVODY

Název výstavby:

Město Netolice, Mírové náměstí 208, 384 11 Netolice

Stavopis:

Číslo zápisu: 17012    Měřítko: 1 : 50

Město stavby:

bavorovská 306, 384 11 Netolice

Vypracoval:

Karel Kolyza (ČKAIT 0400267)

Číslo parčí:

Číslo výkresu:

D.1.4.3