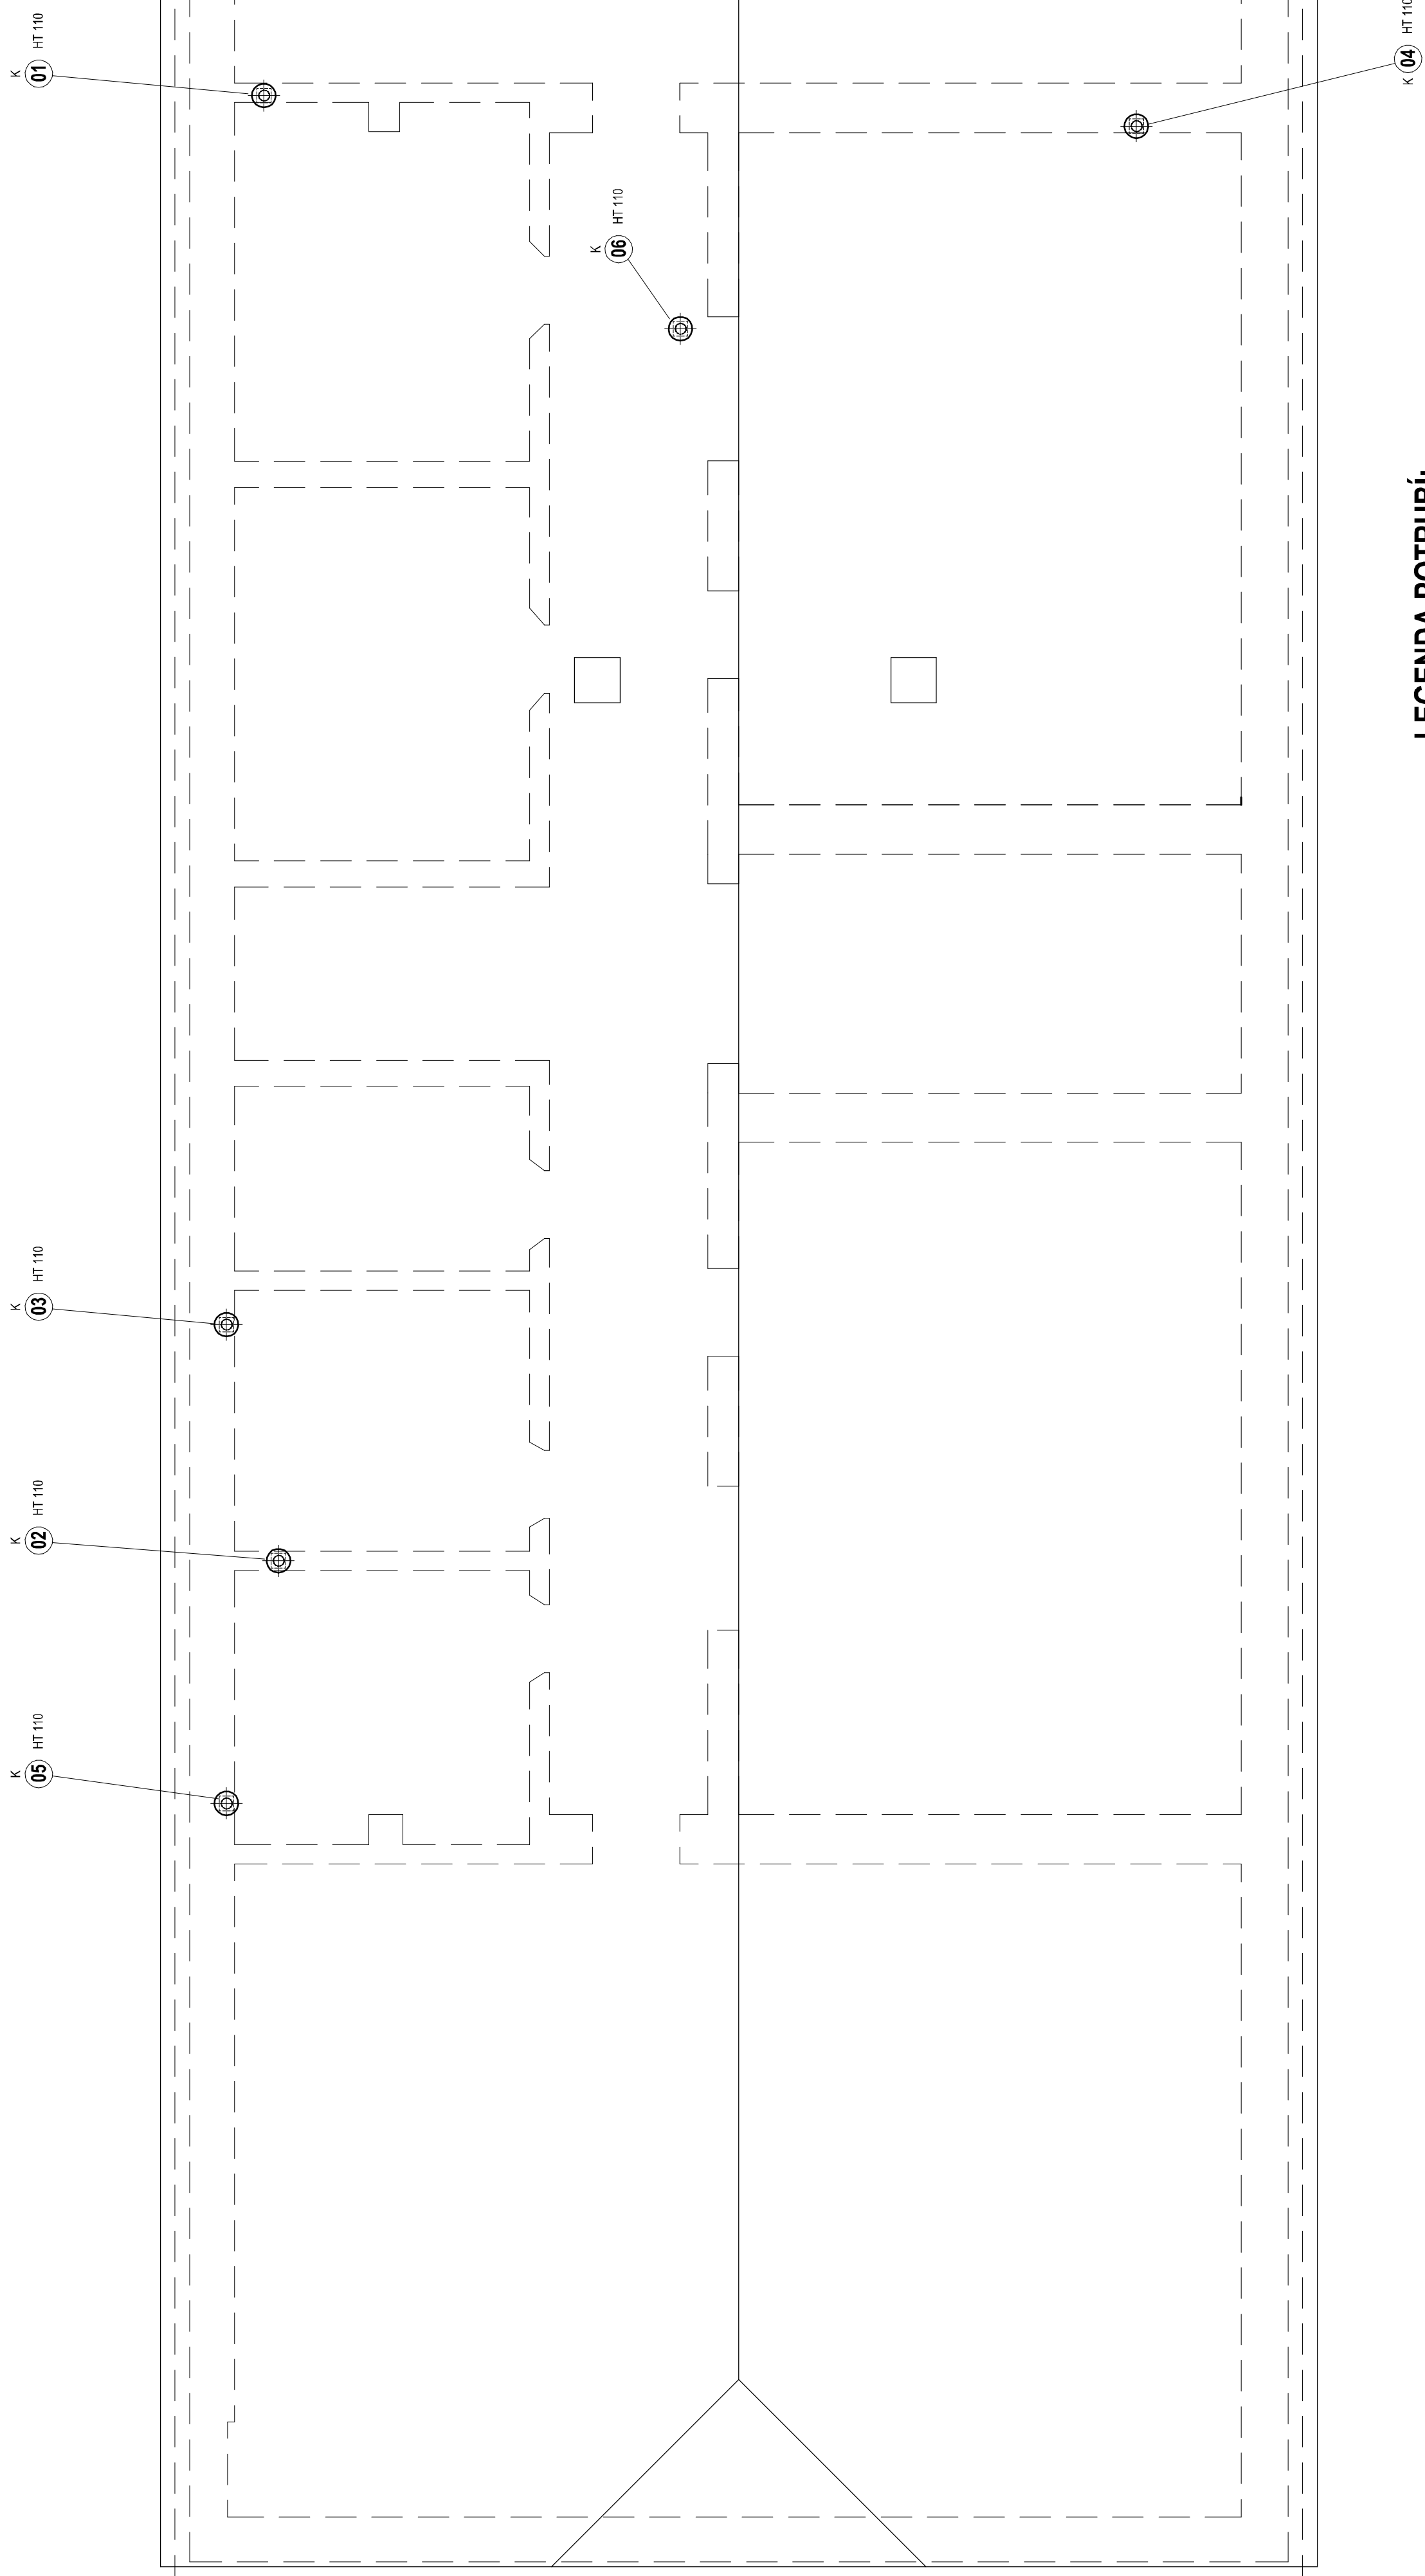


LEGENDA POTRUBÍ:

- | | |
|--|---|
| | VODOVODNÝ PŘÍPOJKA z polypropylenu PP-PE 63 x 5,64 mm |
| | VNÍTRNÍ ROZVOD - TEPELNÁ VODA (SV) z plastových trubek E-O PP-RCT SDR 7,4 pro jmenovité tlak PN 28 |
| | VNÍTRNÍ ROZVOD - STUPEŇ VODA (VN) z plastových trubek E-O PP-RCT SDR 7,4 pro jmenovité tlak PN 28 |
| | VNÍTRNÍ ROZVOD - OKRUŽENÍ (CV) z plastových trubek E-O PP-RCT SDR 7,4 pro jmenovité tlak PN 28 |
| | VNÍTRNÍ LEŽATÝ KANALIZAČNÍ SVOD - hrdlové plastové trubky PVC-OK SN 4 |
| | VNÍTRNÍ LEŽATÝ KANALIZAČNÍ SVOD (uložený pod strojem nebo v podzemí) - hrdlové plastové trubky PVC-HT |
| | VNÍTRNÍ KANALIZAČNÍ SVOD - PŘÍPOJKA (POTRUBÍ) - hrdlové plastové trubky PVC-HT |
| | VNÍTRNÍ ROZVOD PL VYUŽITÝ V ZEMI - PE (ODD) 63 x 5,8 mm (SDR 11) |
| | VNÍTRNÍ ROZVOD PL VYUŽITÝ V ZEMI - ocelové potrubí vlněné nebo v drážkách pod omítkou |

תורת המשחקים

Chvalšínská 229, 381 01 Český Krumlov
 IČO: 43223419 DIČ: CZ43223419
 Telefon: +420 604101504 e-mail: mars.sro@seznam.cz

**STAVEBNÍ ÚPRAVY BUDOVY OTP
areálu ZŠ Bavorovská, Netolice
DRAVOTNĚ TECHNICKÉ INSTALACE**

ov výkresu:

UDORYS STŘECHY

o zakázky:	17012	Měřtko: 1 : 50
------------	-------	----------------

o zakazky: 17012	Mořisko: 1:30
------------------	---------------

to stavby: **vorovská 306, 384 11 Netolice**

Datum:	15. kvetna 2017
--------	-----------------

[illegible]

Číslo paré:	
-------------	--

Číslo výkresu: **D.1.4.5**