


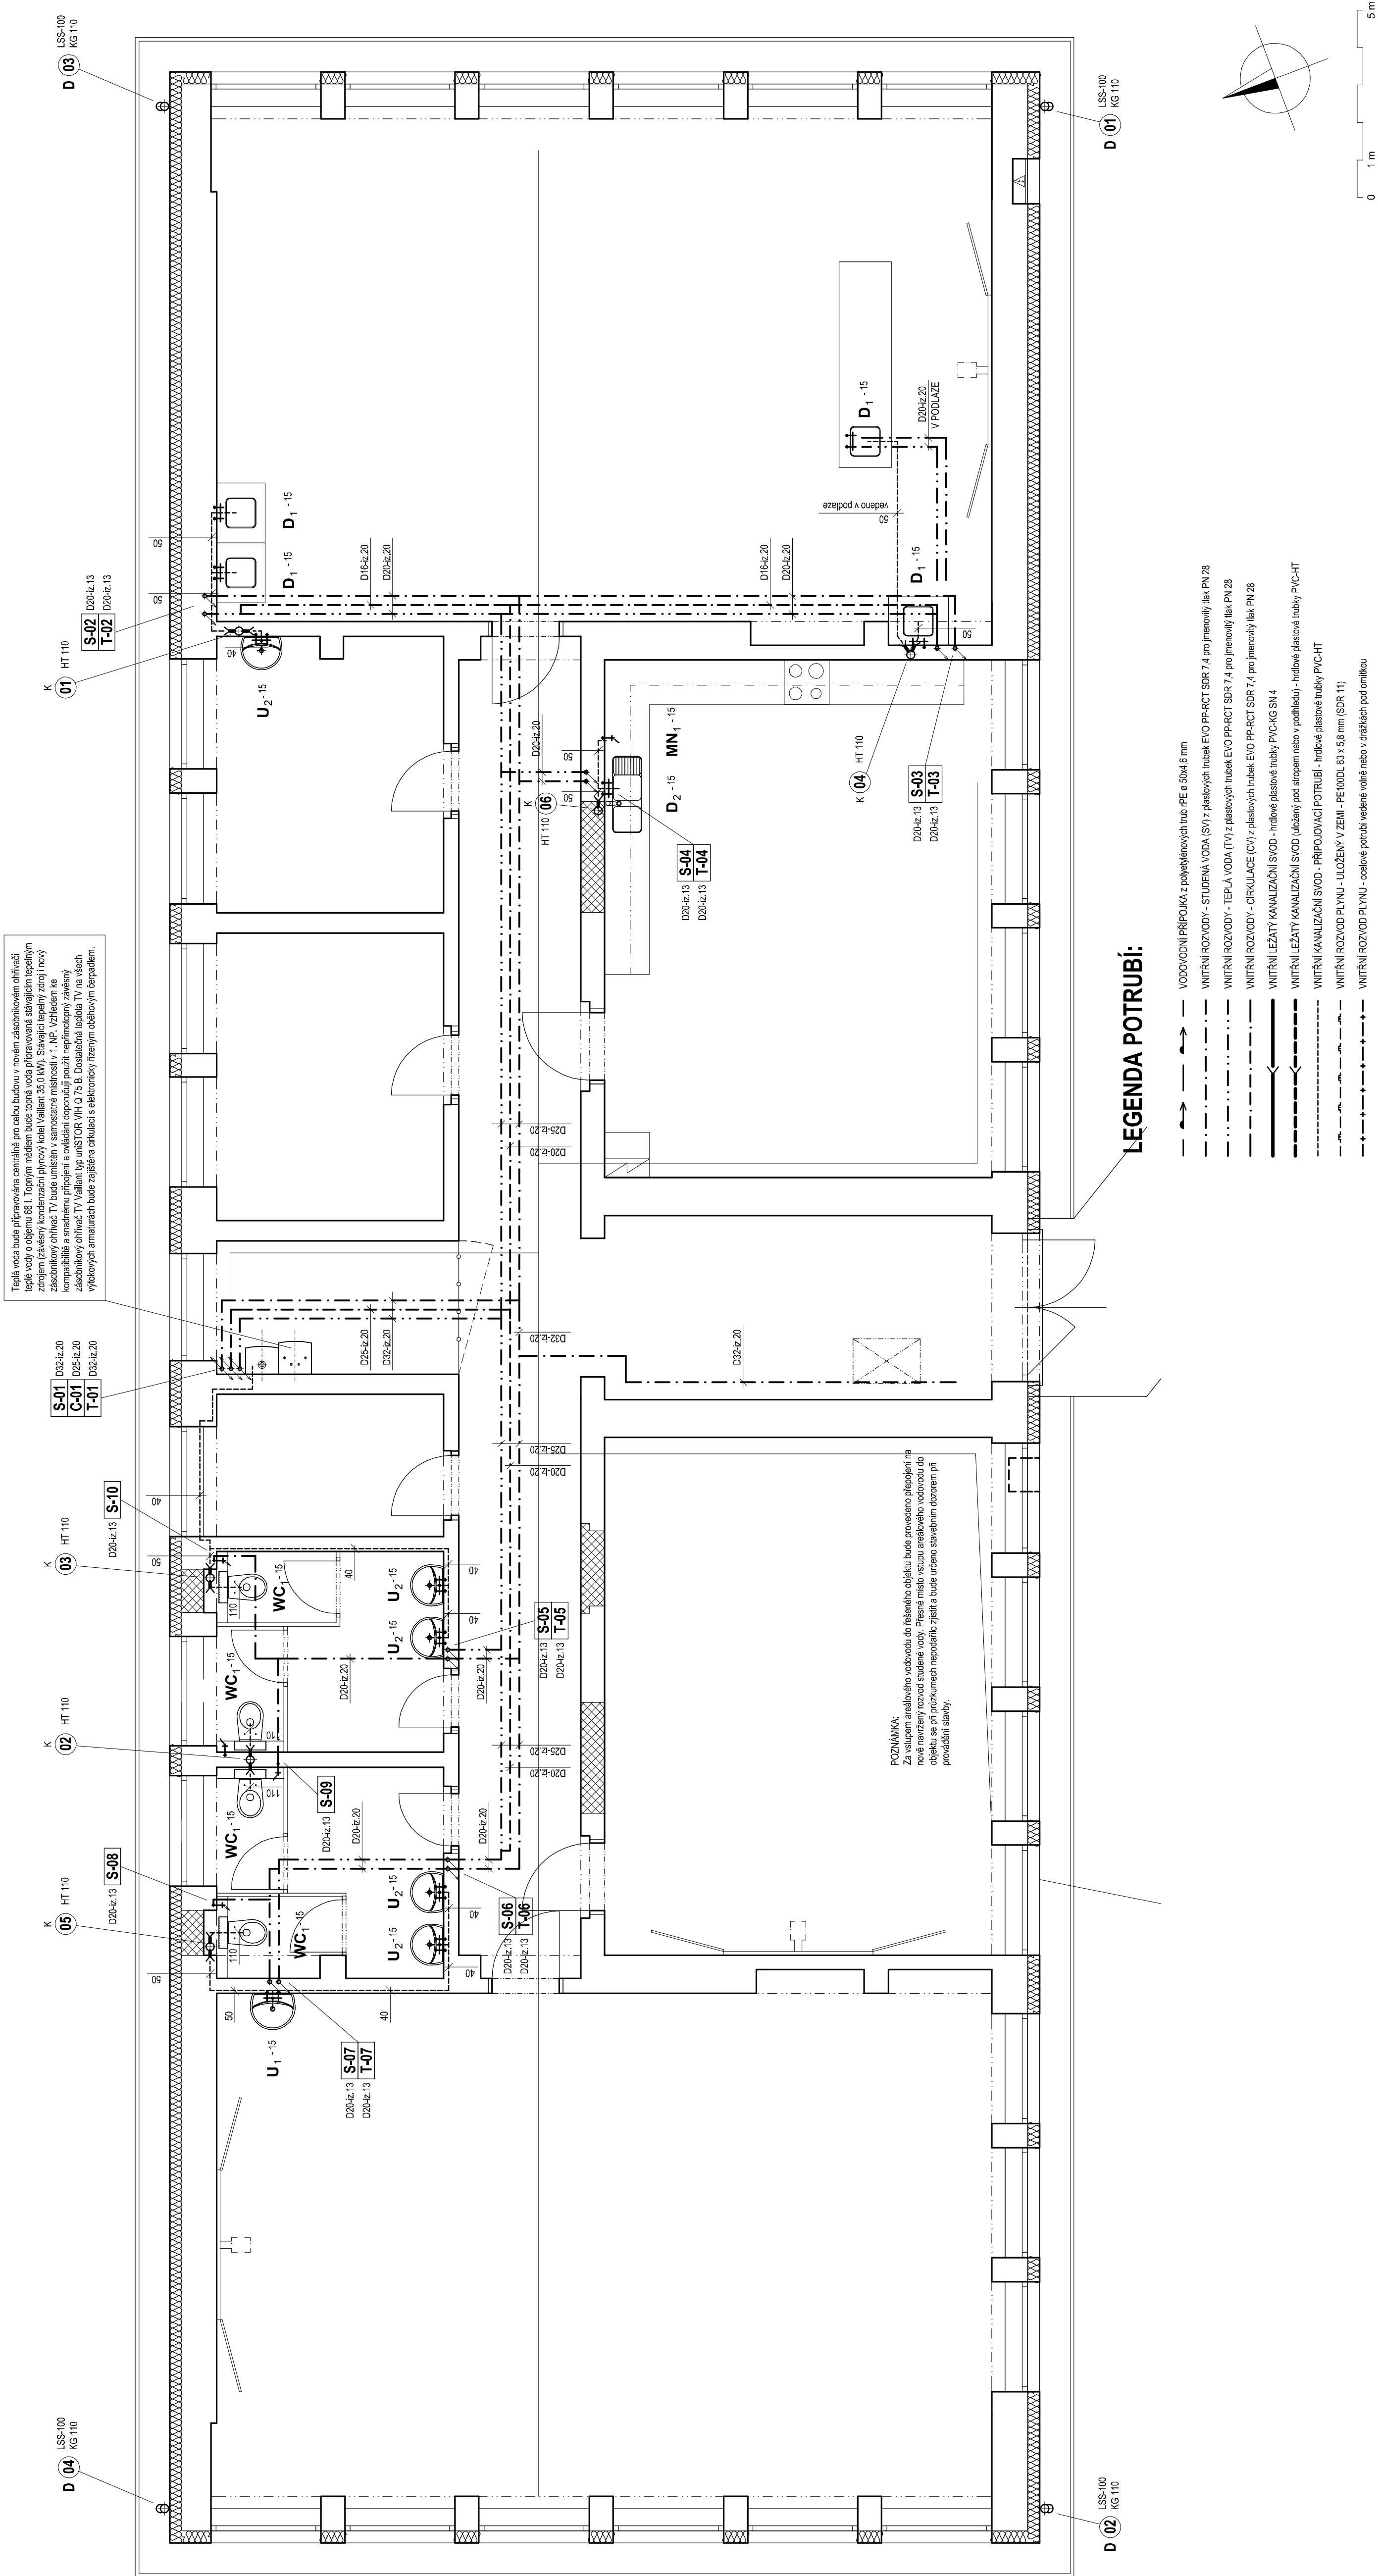

מ.ר.ס. 777

Chvalšinská 228, 381 01 Český Krumlov
IČO: 43223419 DIČ: CZ43223419
Telefon: +420 604 101504 e-mail: mars.sro@seznam.cz

PŘÍSTAVBA OTP
v areálu ZŠ Bavorovská, Netolice
VZDUCHOTECHNIKA

PŮDORYS 1. NP

Číslo zakázky:	17012	Měřítko:	1 : 50
----------------	-------	----------	--------

Stavebník:

Miesto stavby:

Datum:	15. května 2017
--------	-----------------

vypracoval: Karel Kotlyza (CKAII 0400267)

Číslo paré:

Číslo výkresu:

D.1.7.2