

legenda stávajících sítí:

vodovod

plynovod

kanalizace

teplovod


elektro vedení

veřejné osvětlení

sdělovací vedení

Podzemní vedení jsou zakreslena informativně!

Před zahájením zemních prací je nutno přizvat zástupce všech správců podzemních rozvodů k přesnému vytyčení inženýrských sítí.

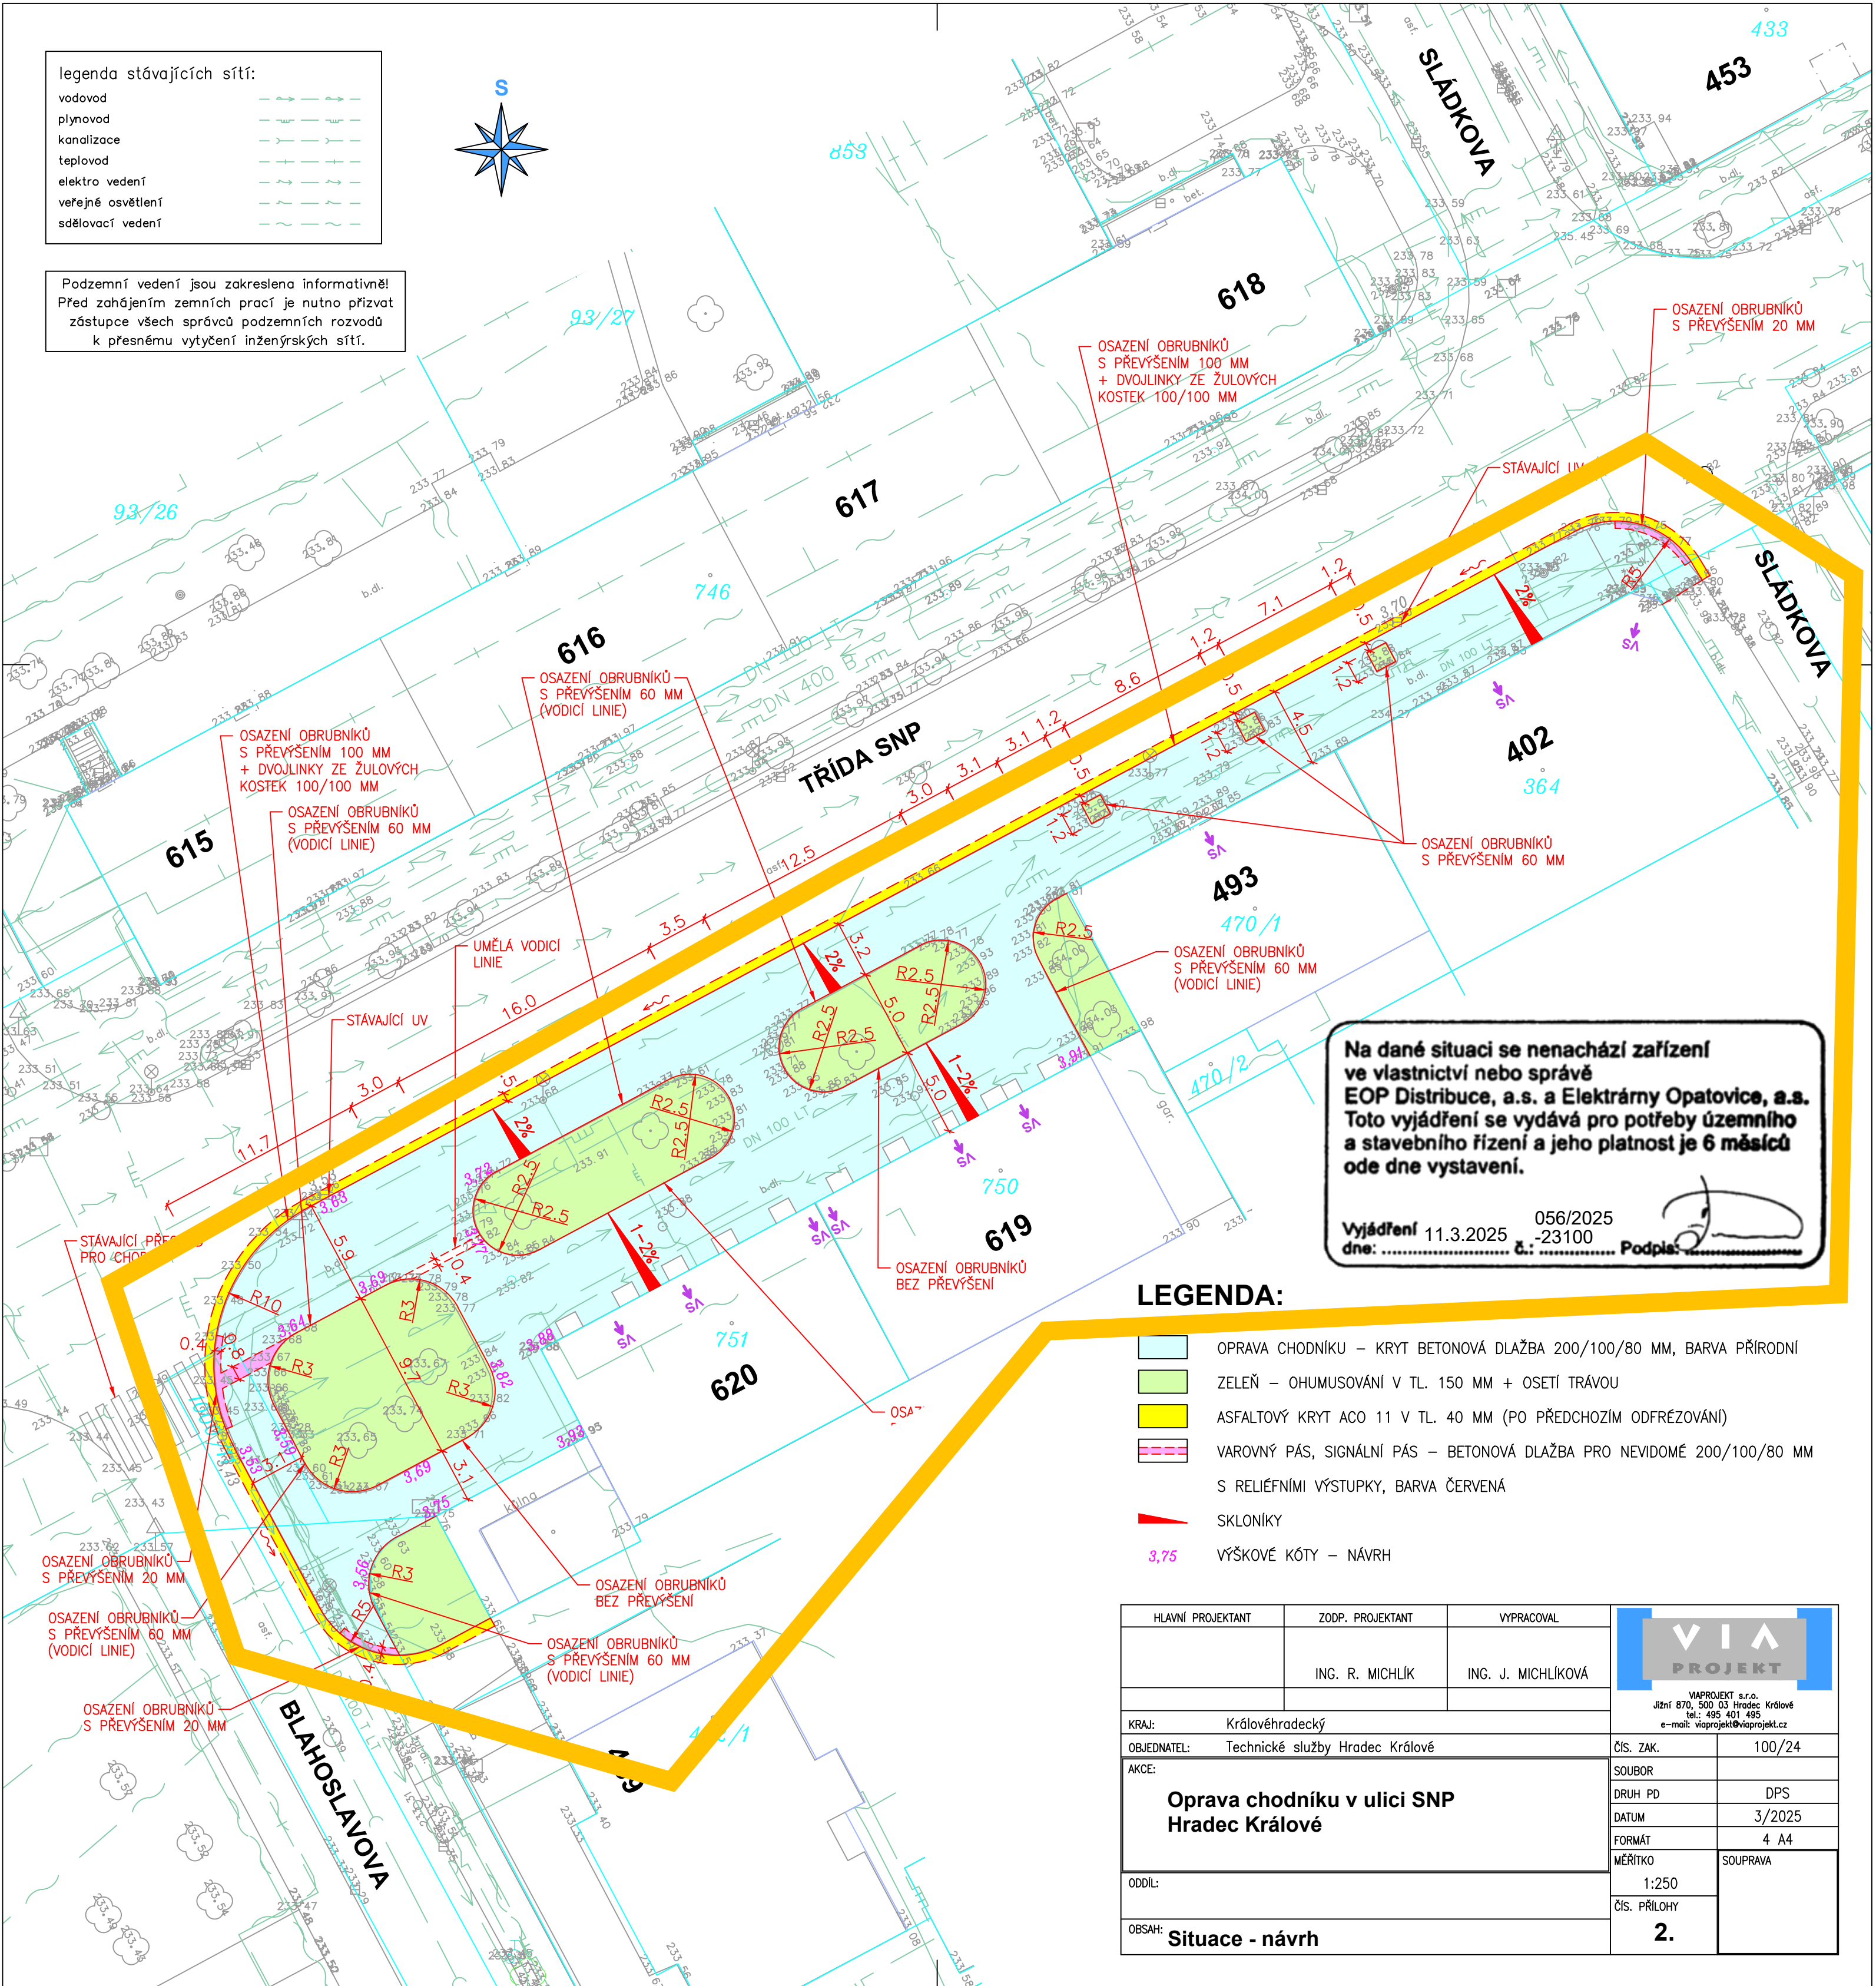

Na dané situaci se nenachází zařízení ve vlastnictví nebo správě EOP Distribuce, a.s. a Elektrárny Opatovice, a.s. Toto vyjádření se vydává pro potřeby územního a stavebního řízení a jeho platnost je 6 měsíců ode dne vystavení.

Vyjádření dne: 11.3.2025 056/2025 -23100 Podpis: [Signature]

- LEGENDA:
- OPRAVA CHODNÍKU – KRYT BETONOVÁ DLAŽBA 200/100/80 MM, BARVA PŘÍRODNÍ
 - ZELEŇ – OHUMUSOVÁNÍ V TL. 150 MM + OSETÍ TRÁVOU
 - ASFALTOVÝ KRYT ACO 11 V TL. 40 MM (PO PŘEDCHOZÍM ODFRÉZOVÁNÍ)
 - VAROVNÝ PÁS, SIGNÁLNÍ PÁS – BETONOVÁ DLAŽBA PRO NEVIDOMÉ 200/100/80 MM S RELIÉFNÍMI VÝSTUPKY, BARVA ČERVENÁ
 - SKLONÍKY
 - VÝŠKOVÉ KÓTY – NÁVRH

HLAVNÍ PROJEKTANT	ZODP. PROJEKTANT	VYPRACOVAL	VIA PROJEKT VIA PROJEKT s.r.o. Jižní 870, 500 03 Hradec Králové tel.: 495 401 495 e-mail: viaprojekt@viaprojekt.cz	
	ING. R. MICHLÍK	ING. J. MICHLÍKOVÁ		
KRAJ:	Královéhradecký		ČÍS. ZAK.	100/24
OBJEDNATEL:	Technické služby Hradec Králové		SOUBOR	
AKCE:	Oprava chodníku v ulici SNP Hradec Králové		DRUH PD	DPS
			DATUM	3/2025
			FORMÁT	4 A4
			MĚŘÍTKO	SOUPRAVA
ODDÍL:			1:250	
OBSAH:	Situace - návrh		ČÍS. PŘÍLOHY	2.