


legenda stávajících sítí:

vodovod	→→→→→
plynovod	→→→→→
kanalizace	→→→→→
teplovod	→→→→→
elektro vedení	→→→→→
veřejné osvětlení	→→→→→
sdělovací vedení	→→→→→

Podzemní vedení jsou zakreslena informativně!
Před zahájením zemních prací je nutno přizvat
zástupce všech správců podzemních rozvodů
k přesnému vytyčení inženýrských sítí.

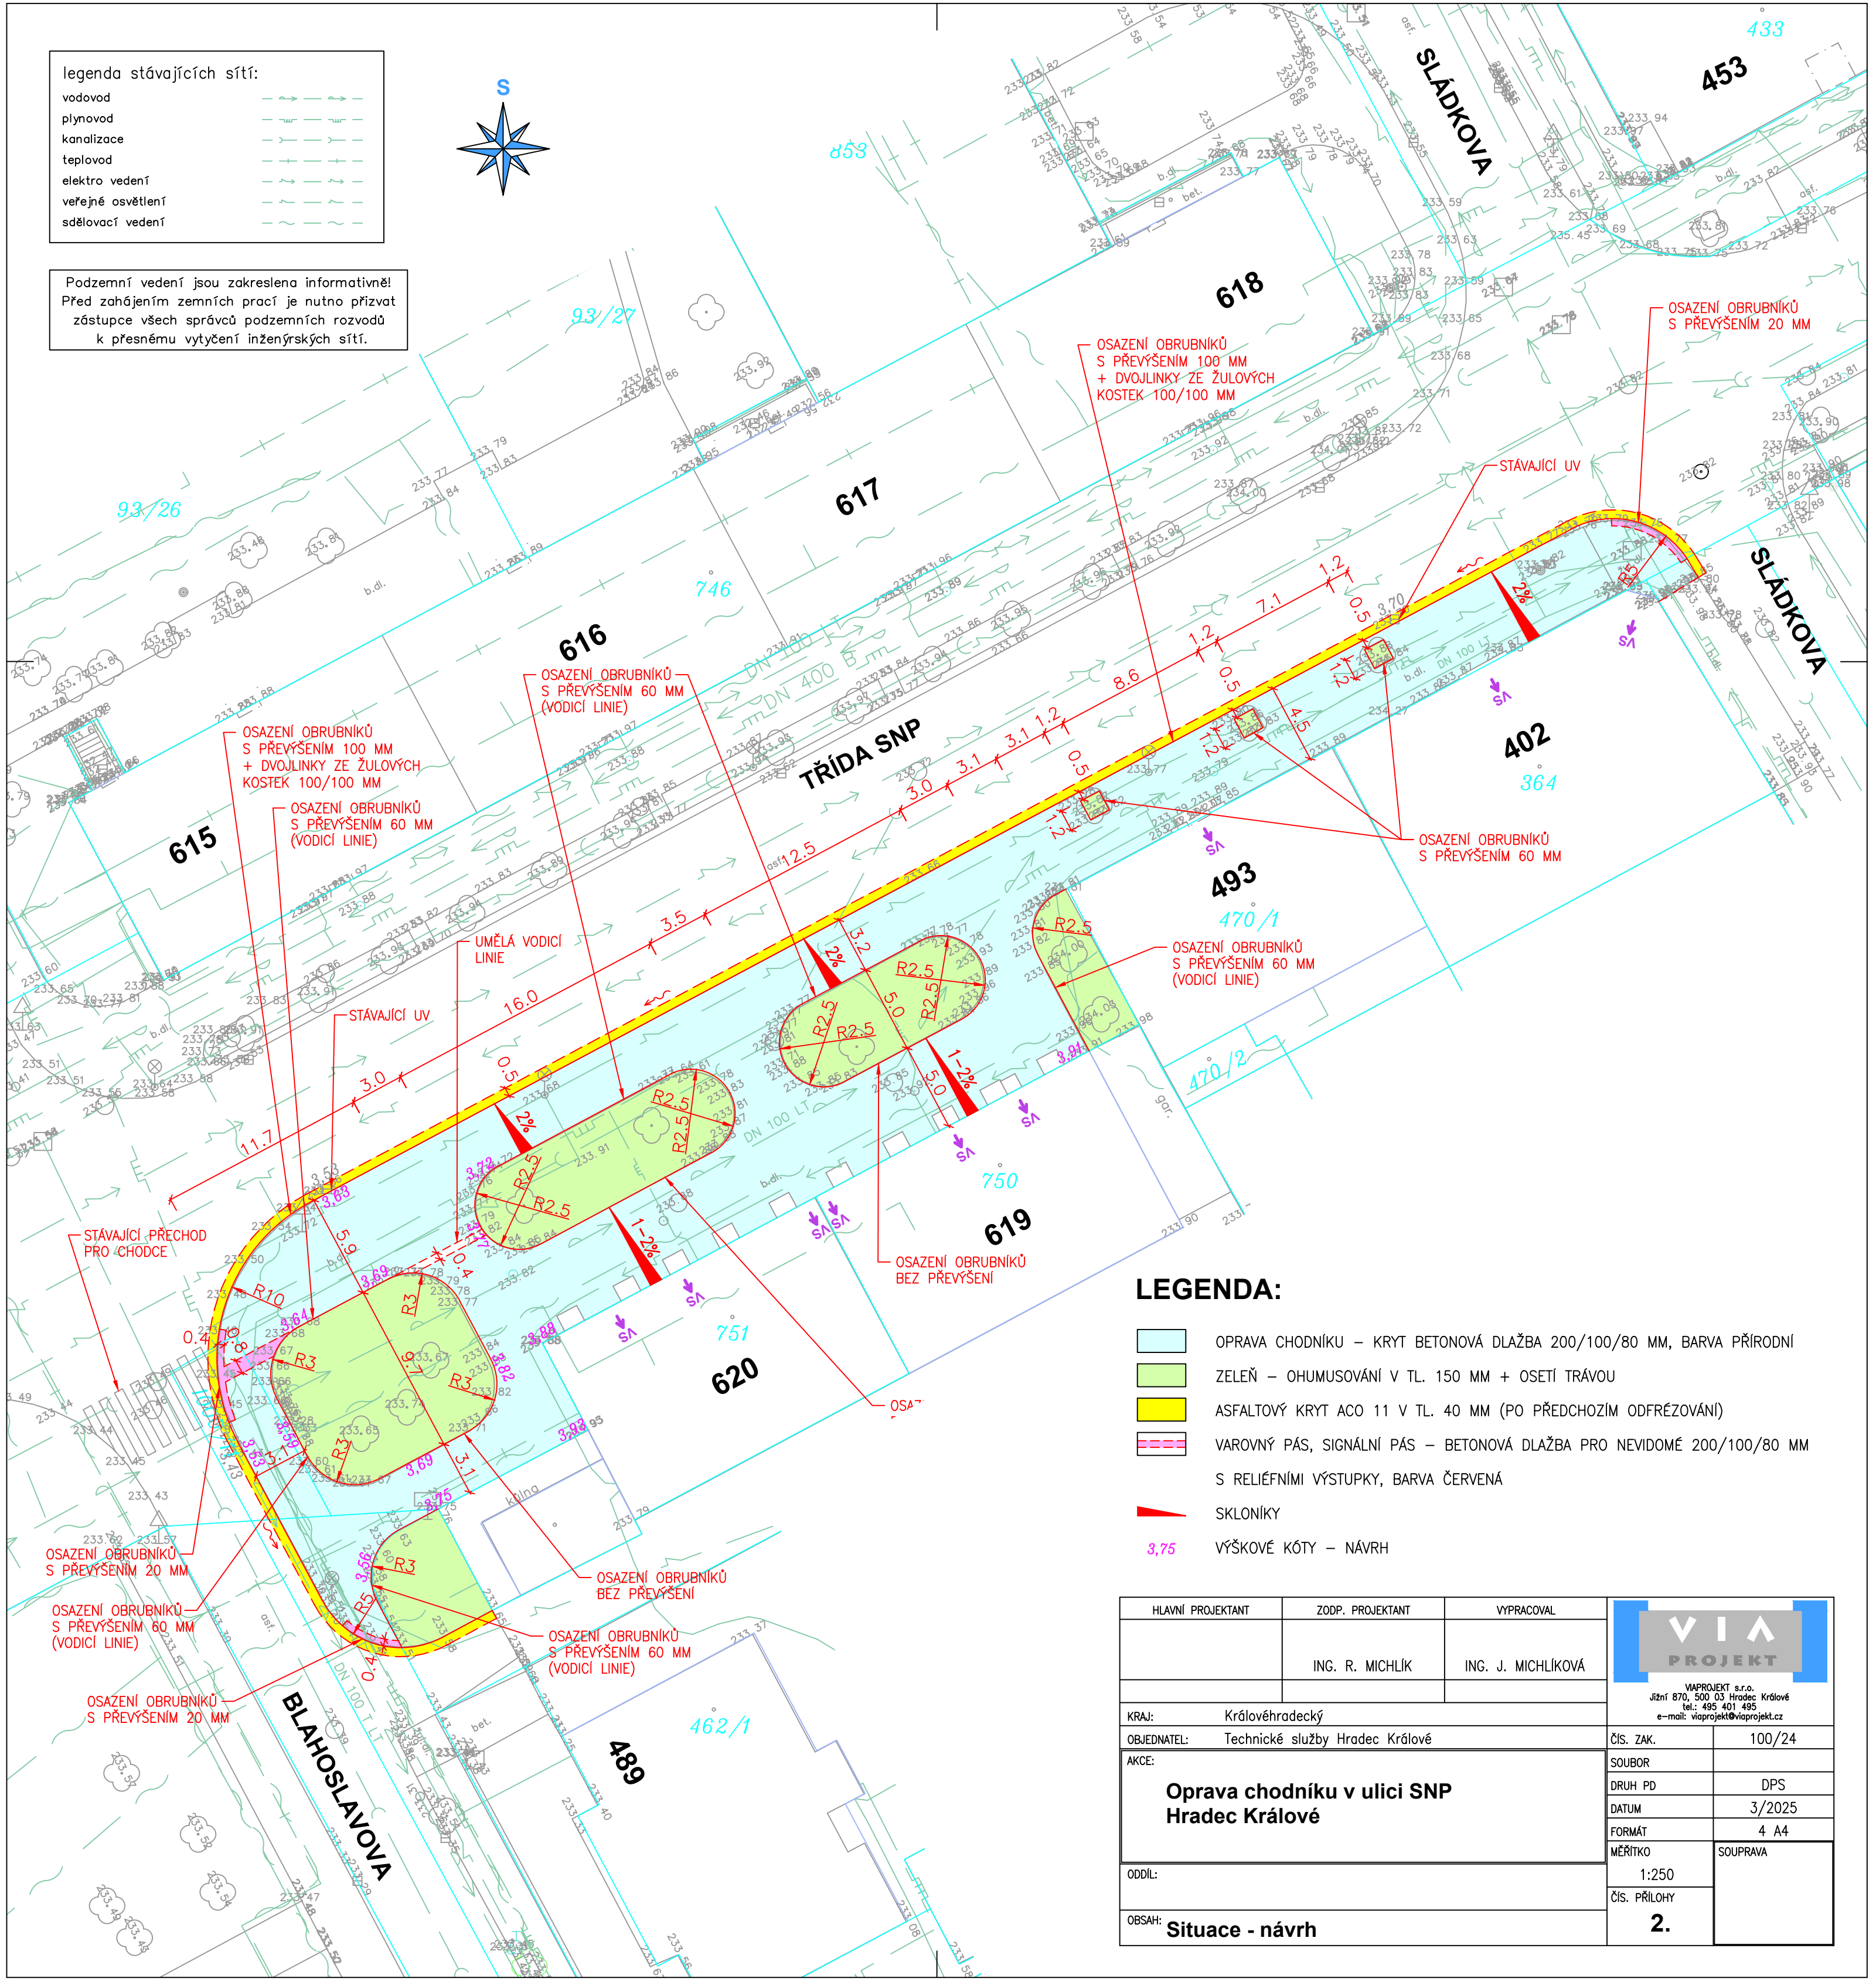

LEGENDA:

- OPRAVA CHODNÍKU – KRYT BETONOVÁ DLAŽBA 200/100/80 MM, BARVA PŘÍRODNÍ
- ZELEŇ – OHUMUSOVÁNÍ V TL. 150 MM + OSETÍ TRÁVOU
- ASFALTOVÝ KRYT ACO 11 V TL. 40 MM (PO PŘEDCHOZÍM ODFRÉZOVÁNÍ)
- VAROVNÝ PÁS, SIGNÁLNÍ PÁS – BETONOVÁ DLAŽBA PRO NEVIDOMÉ 200/100/80 MM S RELIÉFNÍMI VÝSTUPKY, BARVA ČERVENÁ
- SKLONÍKY
- VÝŠKOVÉ KÓTY – NÁVRH

HLAVNÍ PROJEKTANT	ZODP. PROJEKTANT	VÝPRACOVAL	VIA PROJEKT VIA PROJEKT s.r.o. Jižní 870, 500 03 Hradec Králové tel.: 495 401 495 e-mail: viaprojekt@viaprojekt.cz	
	ING. R. MICHLIK	ING. J. MICHLIKOVÁ		
KRAJ:	Královéhradecký		ČÍS. ZAK.	100/24
OBJEDNATEL:	Technické služby Hradec Králové		SOUBOR	
AKCE:	Oprava chodníku v ulici SNP Hradec Králové		DRUH PD	DPS
			DATUM	3/2025
			FORMÁT	4 A4
			MĚŘITKO	SOUPRAVA
ODDIL:			1:250	
OBSAH:	Situace - návrh		ČÍS. PŘÍLOHY	2.