


423/9

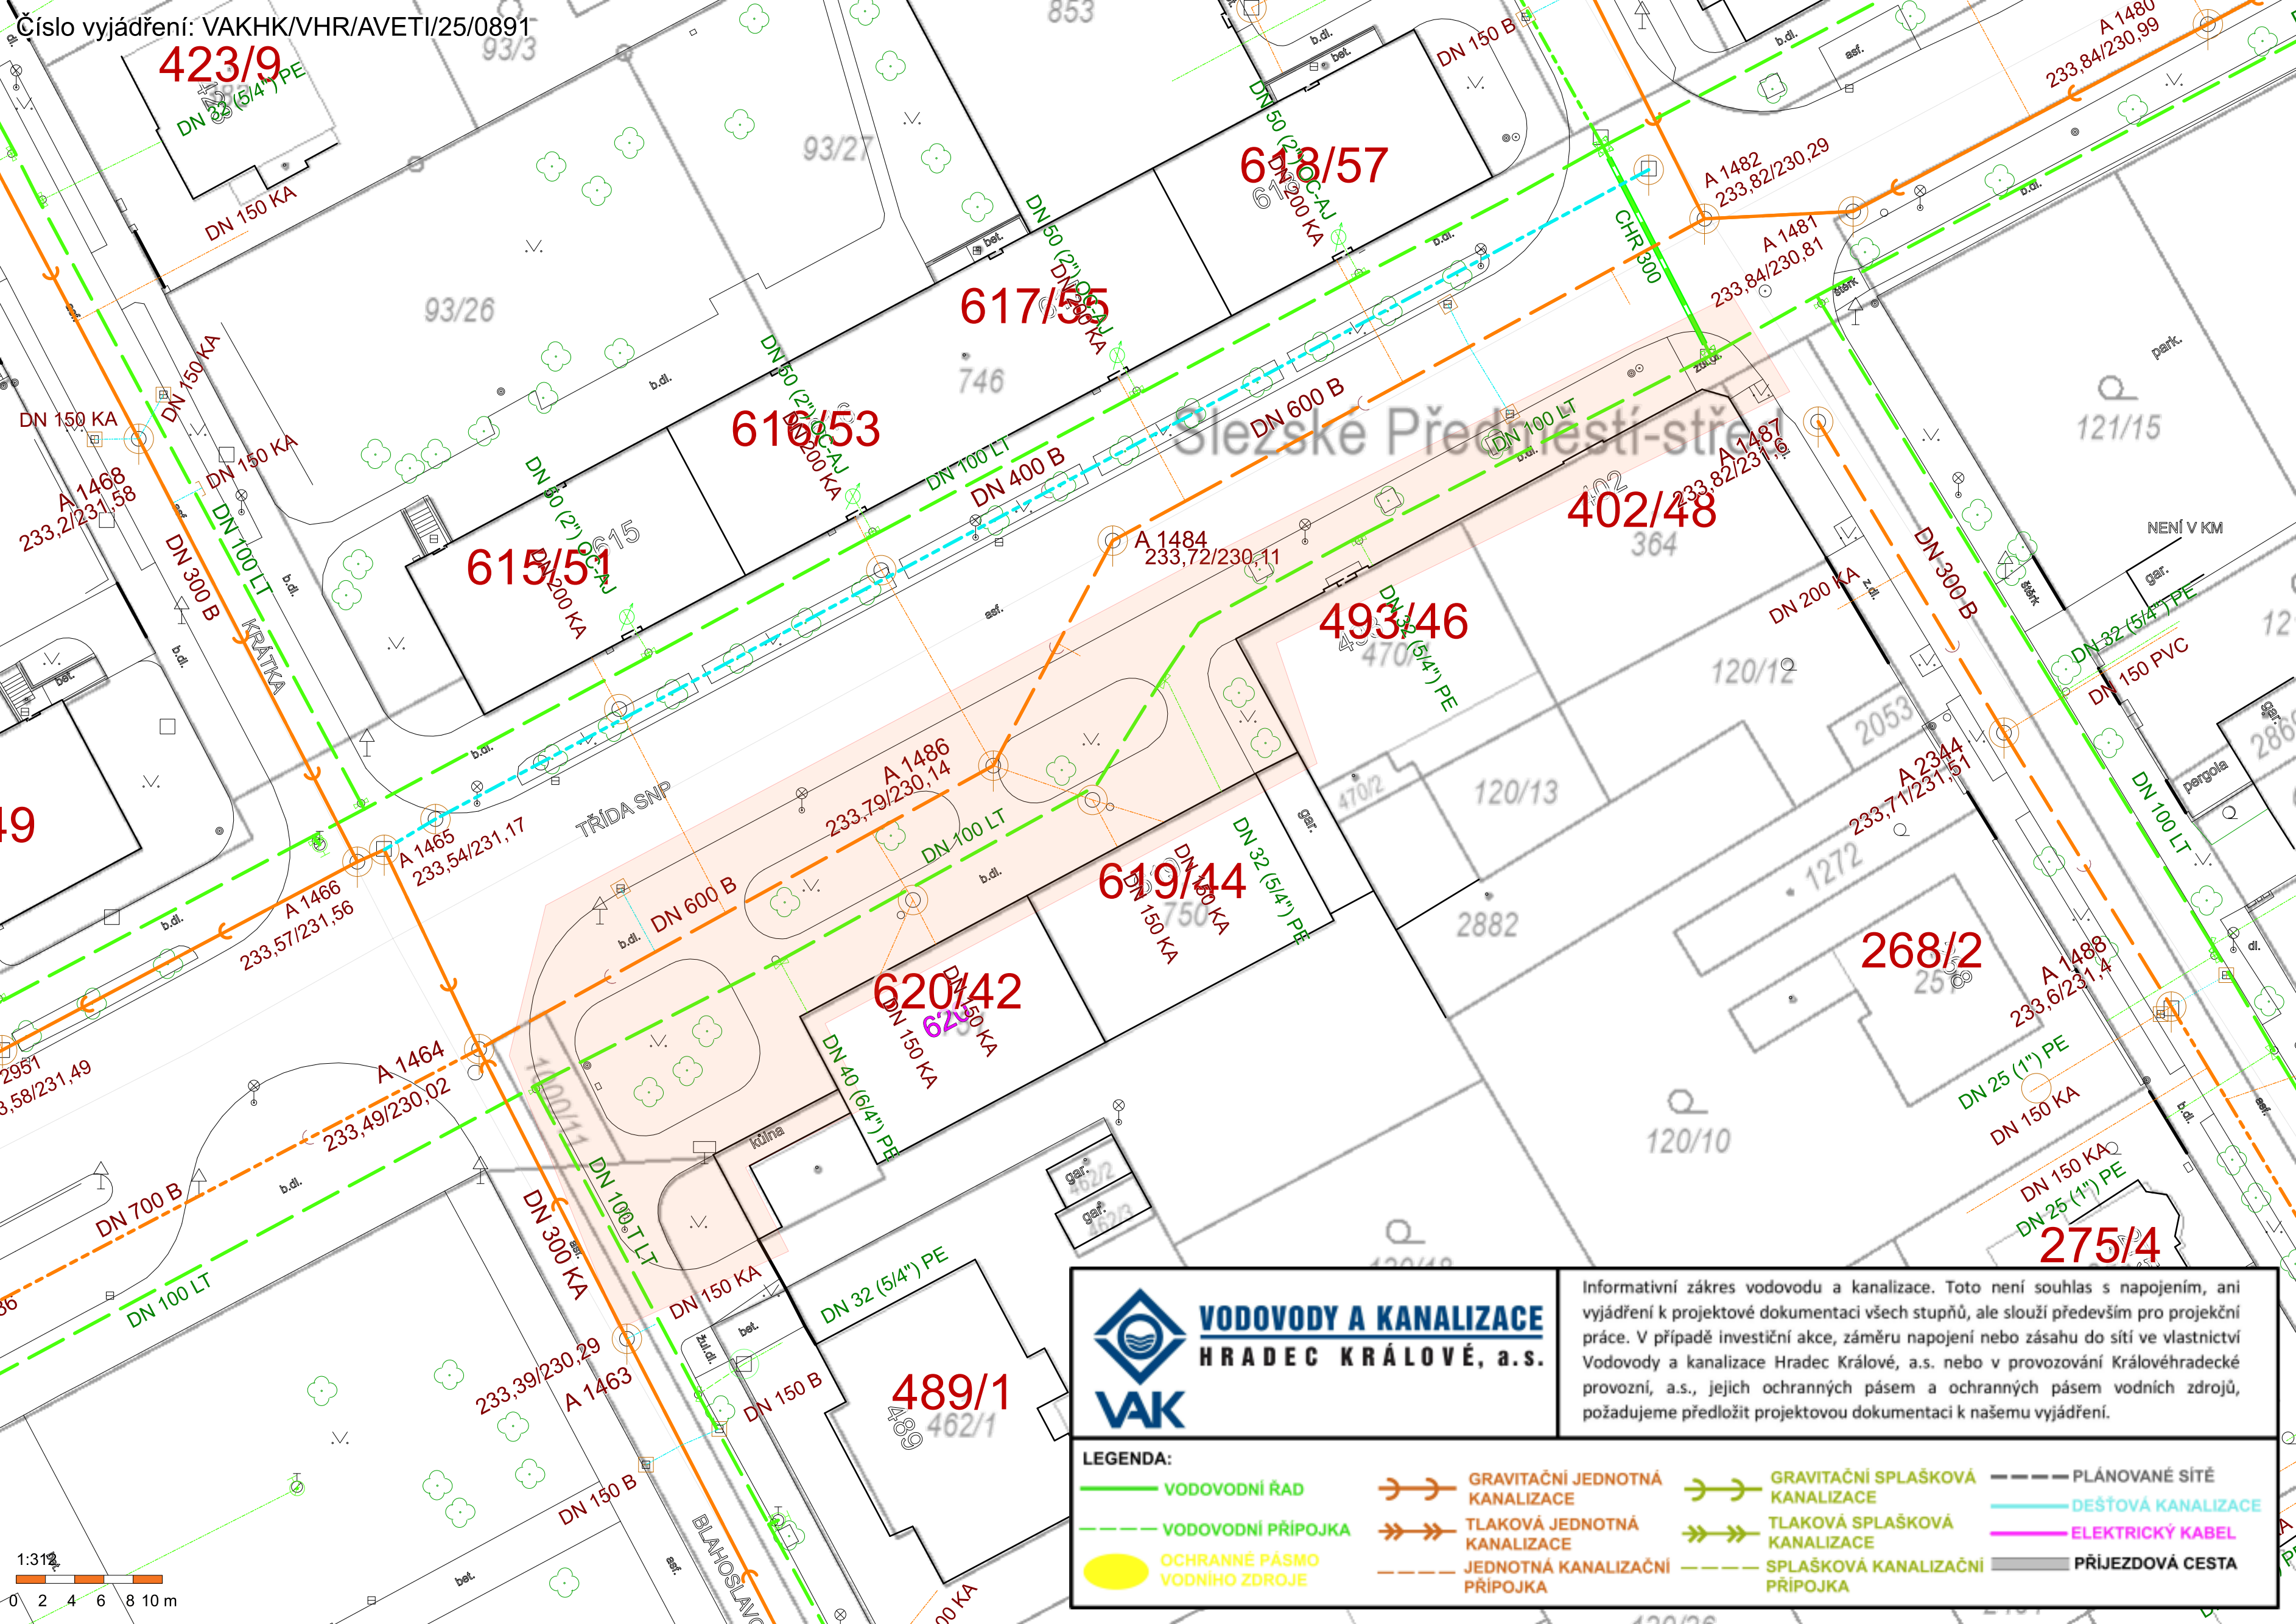



VODOVODY A KANALIZACE
HRADEC KRÁLOVÉ, a.s.

Informativní zakres vodovodu a kanalizace. Toto není souhlas s napojením, ani vyjádření k projektové dokumentaci všech stupňů, ale slouží především pro projekční práce. V případě investiční akce, záměru napojení nebo zásahu do sítě ve vlastnictví Vodovody a kanalizace Hradec Králové, a.s. nebo v provozování Královéhradecké provozní, a.s., jejich ochranných pásem a ochranných pásem vodních zdrojů, požadujeme předložit projektovou dokumentaci k našemu vyjádření.

LEGENDA:

 VODOVODNÍ ŘÁD

 VODOVODNÍ PŘÍPOJKA

 OCHRANNÉ PÁSMO VODNÍHO ZDROJE

 GRAVITAČNÍ JEDNOTNÁ KANALIZACE

 TLAKOVÁ JEDNOTNÁ KANALIZACE

 JEDNOTNÁ KANALIZAČNÍ PŘÍPOJKA

 GRAVITAČNÍ SPLAŠKOVÁ KANALIZACE

 TLAKOVÁ SPLAŠKOVÁ KANALIZACE

 SPLAŠKOVÁ KANALIZAČNÍ PŘÍPOJKA

 PLÁNOVANÉ SÍTĚ

 DEŠŤOVÁ KANALIZACE

 ELEKTRICKÝ KABEL

 PŘÍJEZDOVÁ CESTA

