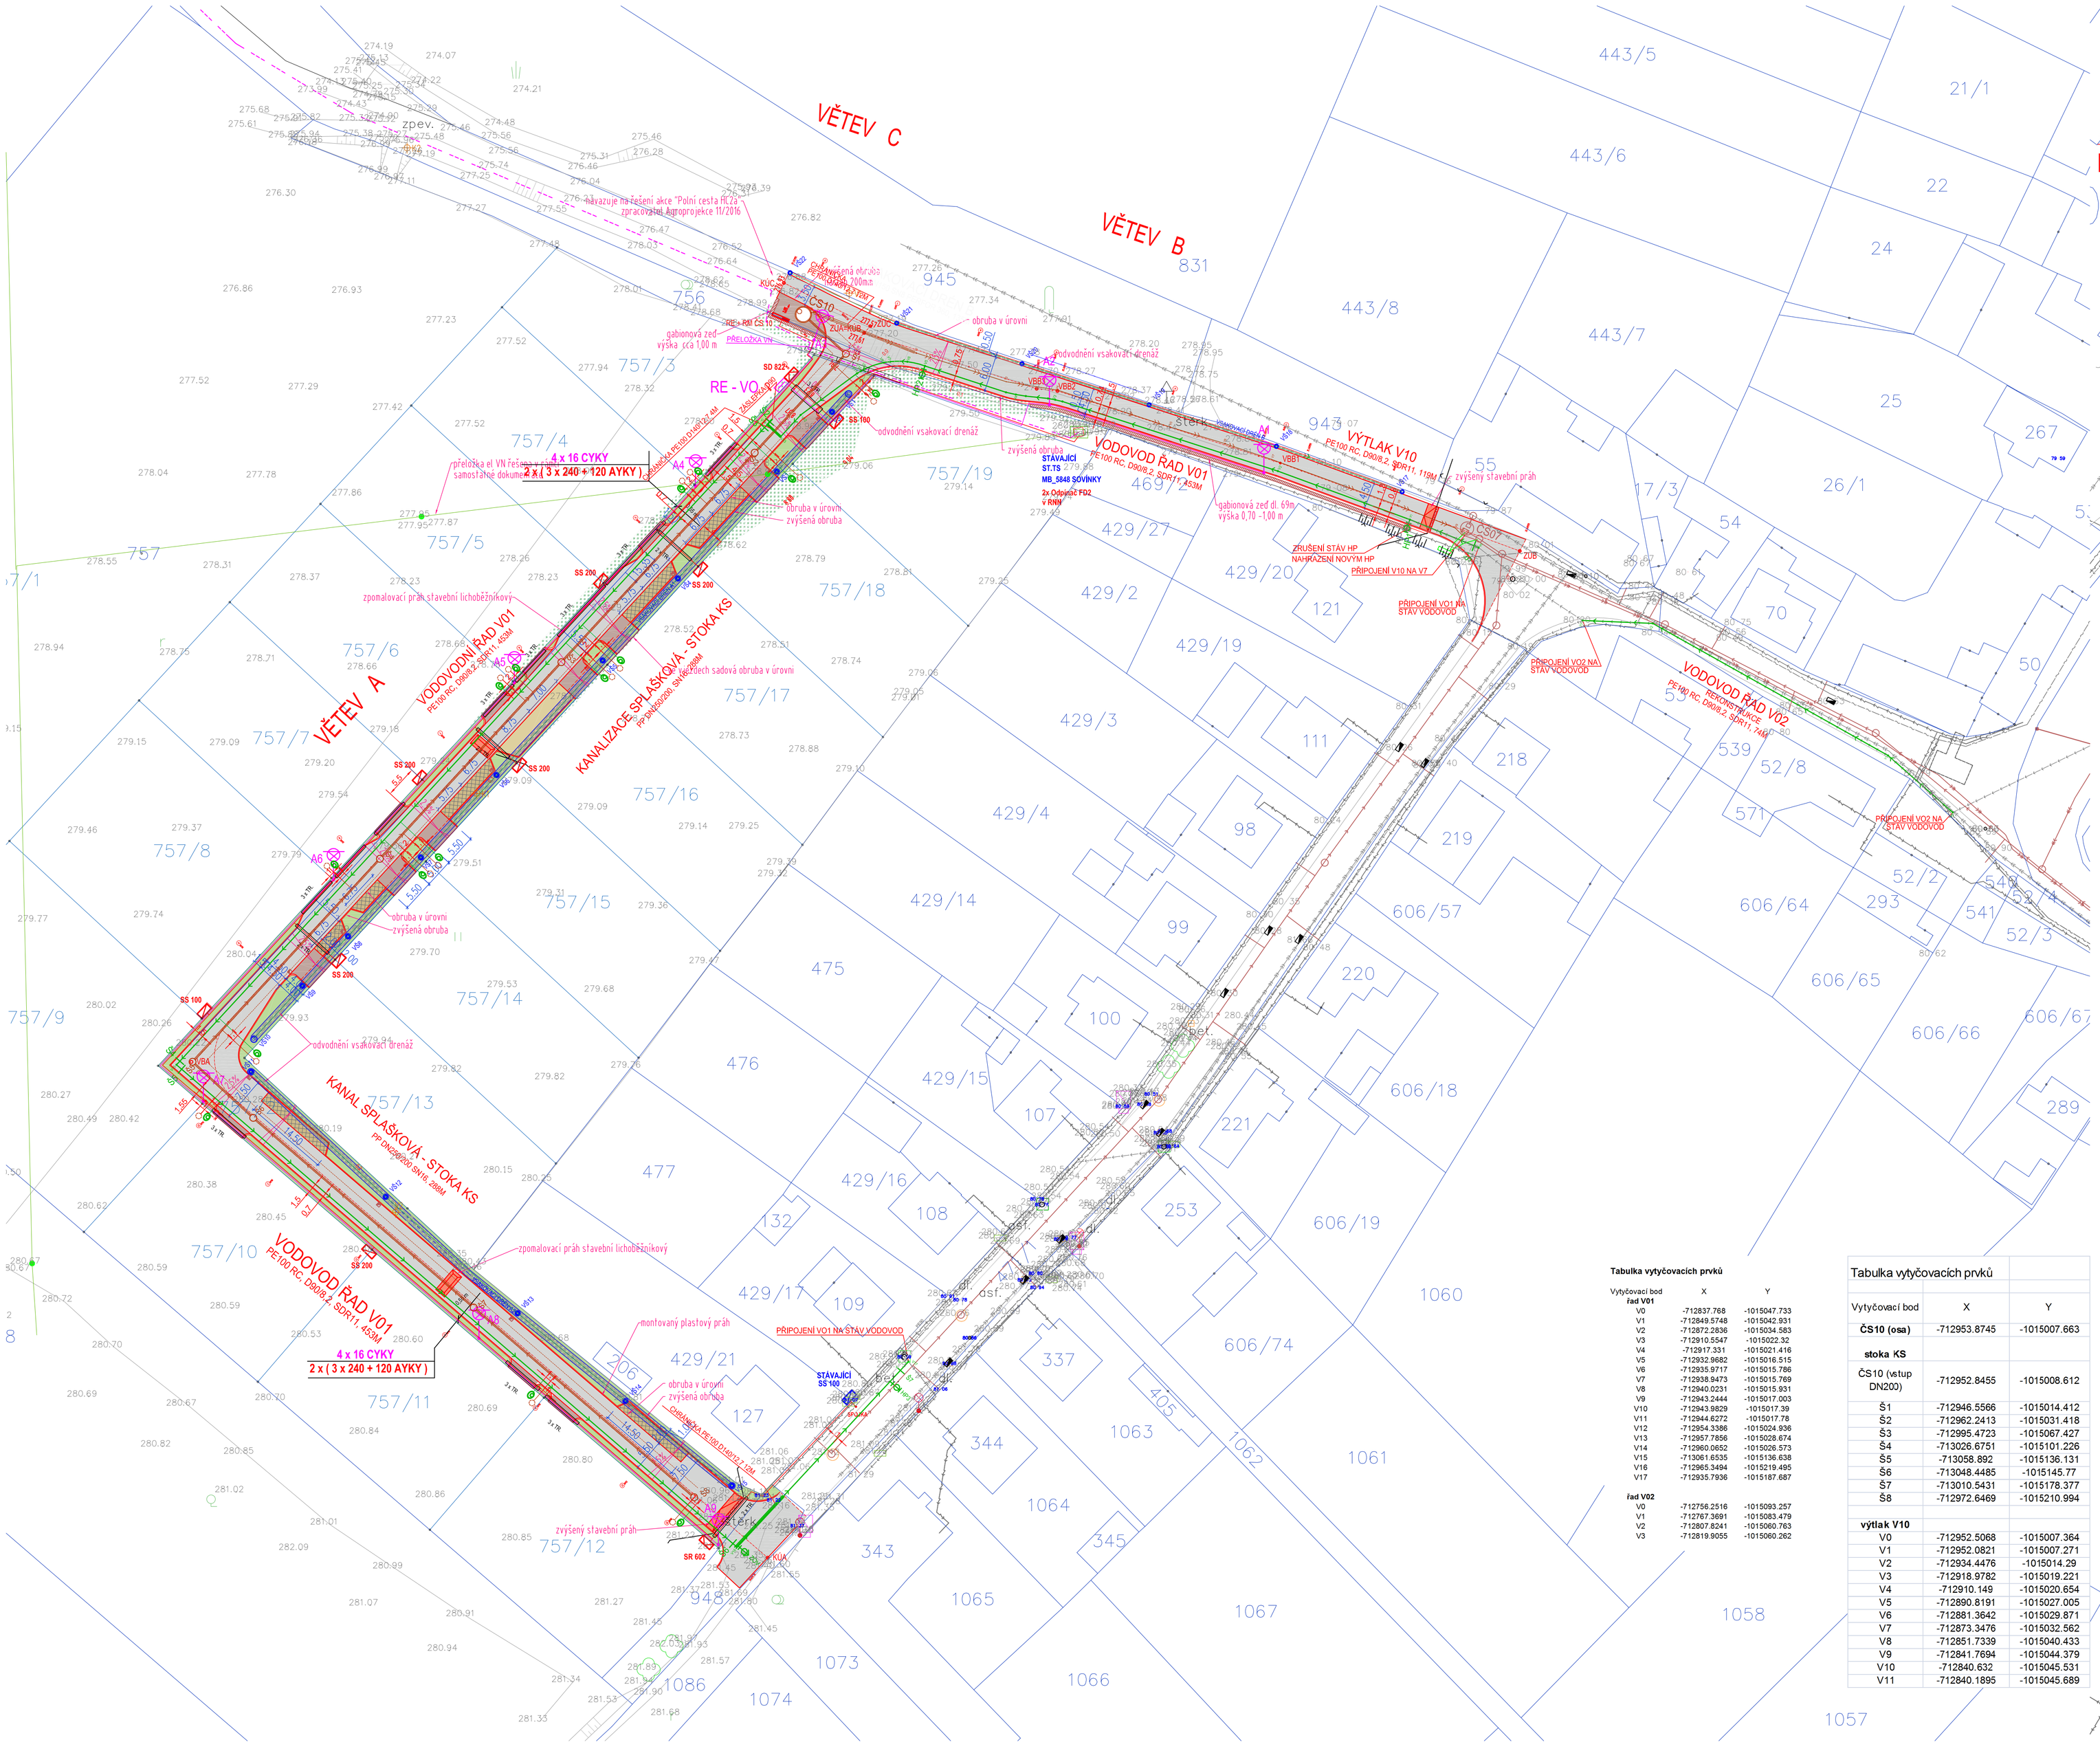


ZRUŠENÍ STÁV HP
NAHRAZENÍ NOVÝM HP
PŘIPOJENÍ V10 NA V7

PŘIPOJENÍ VO1 NA STÁV VODOVOD

PŘIPOJENÍ VO2 NA STÁV VODOVOD

PŘIPOJENÍ VO1 NA STÁV VODOVOD

LEGENDA - STÁVAJÍCÍ STAV:

- VODOVODNÍ ŘAD
- KANALIZACE DEŠŤOVÁ
- EL VEDENÍ NN
- SDĚLOVACÍ KABEL
- VODOVODNÍ ŘAD
- KANALIZACE SPLAŠKOVÁ
- VÝTLAK - KANAL. SPLAŠK.
- ČERPACÍ STANICE ČS07
- MĚRNÁ ŠACHTA
- ODPADNÍ ŠACHTA Š7

LEGENDA - SO02, SO03:

- VODOVODNÍ ŘAD OCHRANNÉ PÁSMO 1,5M
- UZÁVĚR HYDRANT PODZEMNÍ ZAVZDUŠOVACÍ A ODVZDUŠOVACÍ VENTIL
- KANALIZACE SPLAŠKOVÁ KANALIZAČNÍ ŠACHTA OCHRANNÉ PÁSMO 1,5M
- VÝTLAK V10
- ČS10 ČERPACÍ STANICE

PŘÍPOJKA KANALIZAČNÍ A VODOVODNÍ NENÍ PŘEDMĚTEM TOHOTO PROJEKTU

LEGENDA SO 01 :

KATASTRÁLNÍ HRANICE
NOVÉ HRANY OBRUBA V ÚROVNI
NOVÉ HRANY ZVÝŠENÁ OBRUBA
VYTYČOVACÍ OSY KOMUNIKACÍ
ROZSAH ÚPRAV
GABIONOVÁ OPĚRNÁ ZEĎ
VODOROVNÉ DOPRAVNÍ ZNAČENÍ

SVISLÉ DOPRAVNÍ ZNAČENÍ

NAVRHOVANÉ VÝŠKY
VSAKOVACÍ DRENÁŽ
NOVÉ ULIČNÍ VPUSTI
VOZOVKA ASFALTOVÝ BETON
PAKOVACÍ STÁNÍ ZATRAVŇOVACÍ PRVKY
PAKOVACÍ STÁNÍ VYHRAZENÁ RESERVE
STAVEBNÍ PRÁH
VJEZDY
ROZHLEDOVÉ POMĚRY OBYTNÁ ULICE
ROZHLEDOVÉ POMĚRY MÍSTNÍ KOM.
OBALOVÉ KŘIVKY TP 171

VĚTEV B ČÁSTEČNĚ MODIFIKUJE NAVRŽENÉ ŘEŠENÍ DOKUMENTACE POLNÍ CESTA HC2a, ZPRACOVATEL AGROPROJEKCE 11/2016

LEGENDA SO 05:

- Rozpojovací pojistkový pilíček NN
- Přípojkový pojistkový pilíček NN
- 2 x kabel NN - 3 x 240 + 120 AYKY
- Kabel VO - 4 x 16 CYKY + pásek FeZn 30 x 4 mm
- Sadový stožár VO - 6 m vč. svítidla SHC 70 W - typ BETY
- Kabelová chránička průměru 110 mm
- Přeložka VN 22 kV - zemní kabel VN

investor ČEZ Distribuce, IČ 24729035
číslo stavby IZ-12-6000406
dle DPS, Projekce elektro VN+NN,
Kralupy n Vltí, 2016/07

**Tabulka vytyčovacích prvků**

| Vytyčovací bod | X | Y |
|---|---|---|
| **řad V01** | | |
| V0 | -712837.768 | -1015047.733 |
| V1 | -712849.5748 | -1015042.931 |
| V2 | -712872.2836 | -1015034.583 |
| V3 | -712910.5547 | -1015022.32 |
| V4 | -712917.331 | -1015021.416 |
| V5 | -712932.9682 | -1015016.515 |
| V6 | -712935.9717 | -1015015.786 |
| V7 | -712938.9473 | -1015015.769 |
| V8 | -712940.0231 | -1015015.931 |
| V9 | -712943.2444 | -1015017.003 |
| V10 | -712943.9829 | -1015017.39 |
| V11 | -712944.6272 | -1015017.78 |
| V12 | -712954.3386 | -1015024.936 |
| V13 | -712957.7856 | -1015028.674 |
| V14 | -712960.0852 | -1015026.573 |
| V15 | -713061.6535 | -1015136.638 |
| V16 | -712985.5494 | -1015219.495 |
| V17 | -712935.7936 | -1015187.687 |
| **řad V02** | | |
| V0 | -712756.2516 | -1015093.257 |
| V1 | -712767.3691 | -1015083.479 |
| V2 | -712807.8241 | -1015060.763 |
| V3 | -712819.9055 | -1015060.262 |

Tabulka vytyčovacích prvků

| Vytyčovací bod | X | Y |
|---|---|---|
| **ČS10 (osa)** | -712953.8745 | -1015007.663 |
| **stoka KS** | | |
| ČS10 (vstup DN200) | -712952.8455 | -1015008.612 |
| Š1 | -712946.5566 | -1015014.412 |
| Š2 | -712962.2413 | -1015031.418 |
| Š3 | -712995.4723 | -1015067.427 |
| Š4 | -713026.6751 | -1015101.226 |
| Š5 | -713058.892 | -1015136.131 |
| Š6 | -713048.4485 | -1015145.77 |
| Š7 | -713010.5431 | -1015178.377 |
| Š8 | -712972.6469 | -1015210.994 |
| **výtlak V10** | | |
| V0 | -712952.5068 | -1015007.364 |
| V1 | -712952.0821 | -1015007.271 |
| V2 | -712934.4476 | -1015014.29 |
| V3 | -712918.9782 | -1015019.221 |
| V4 | -712910.149 | -1015020.654 |
| V5 | -712890.8191 | -1015027.005 |
| V6 | -712881.3642 | -1015029.871 |
| V7 | -712873.3476 | -1015032.562 |
| V8 | -712851.7339 | -1015040.433 |
| V9 | -712841.7694 | -1015044.379 |
| V10 | -712840.632 | -1015045.531 |
| V11 | -712840.1895 | -1015045.689 |

JTSK BPV

| | | | |
|---|---|---|---|
| Zodpovědný projektant: Ing. Zbyněk Vyhlas | Vypracoval: Ing. Zbyněk Vyhlas, Ing. D. Omáčka, Ing. M. Dvořák | Kontroloval: Ing. Zbyněk Vyhlas | **Ing. Zbyněk Vyhlas** IČ 74924401, Petržílkova 2265/14 Praha 5, vyhlas.z@gmail.com |
| Kraj: Středočeský | K.ú.: Sovínky | | |
| Investor: Městys Sovínky | | | Stupeň: DPS |
| Název akce: SOVINKY, ROZVOJOVÁ LOKALITA Z4 - TECHNICKÁ INFRASTRUKTURA | | | Datum: 2018 / 02 |
| | | | Měřítko: 1:500 / 250 |
| Název přílohy: SITUACE CELKOVÁ, KOORDINAČNÍ, KATASTRÁLNÍ | | | Č. přílohy: C.2 |
| | | | Č. výtisku: |