


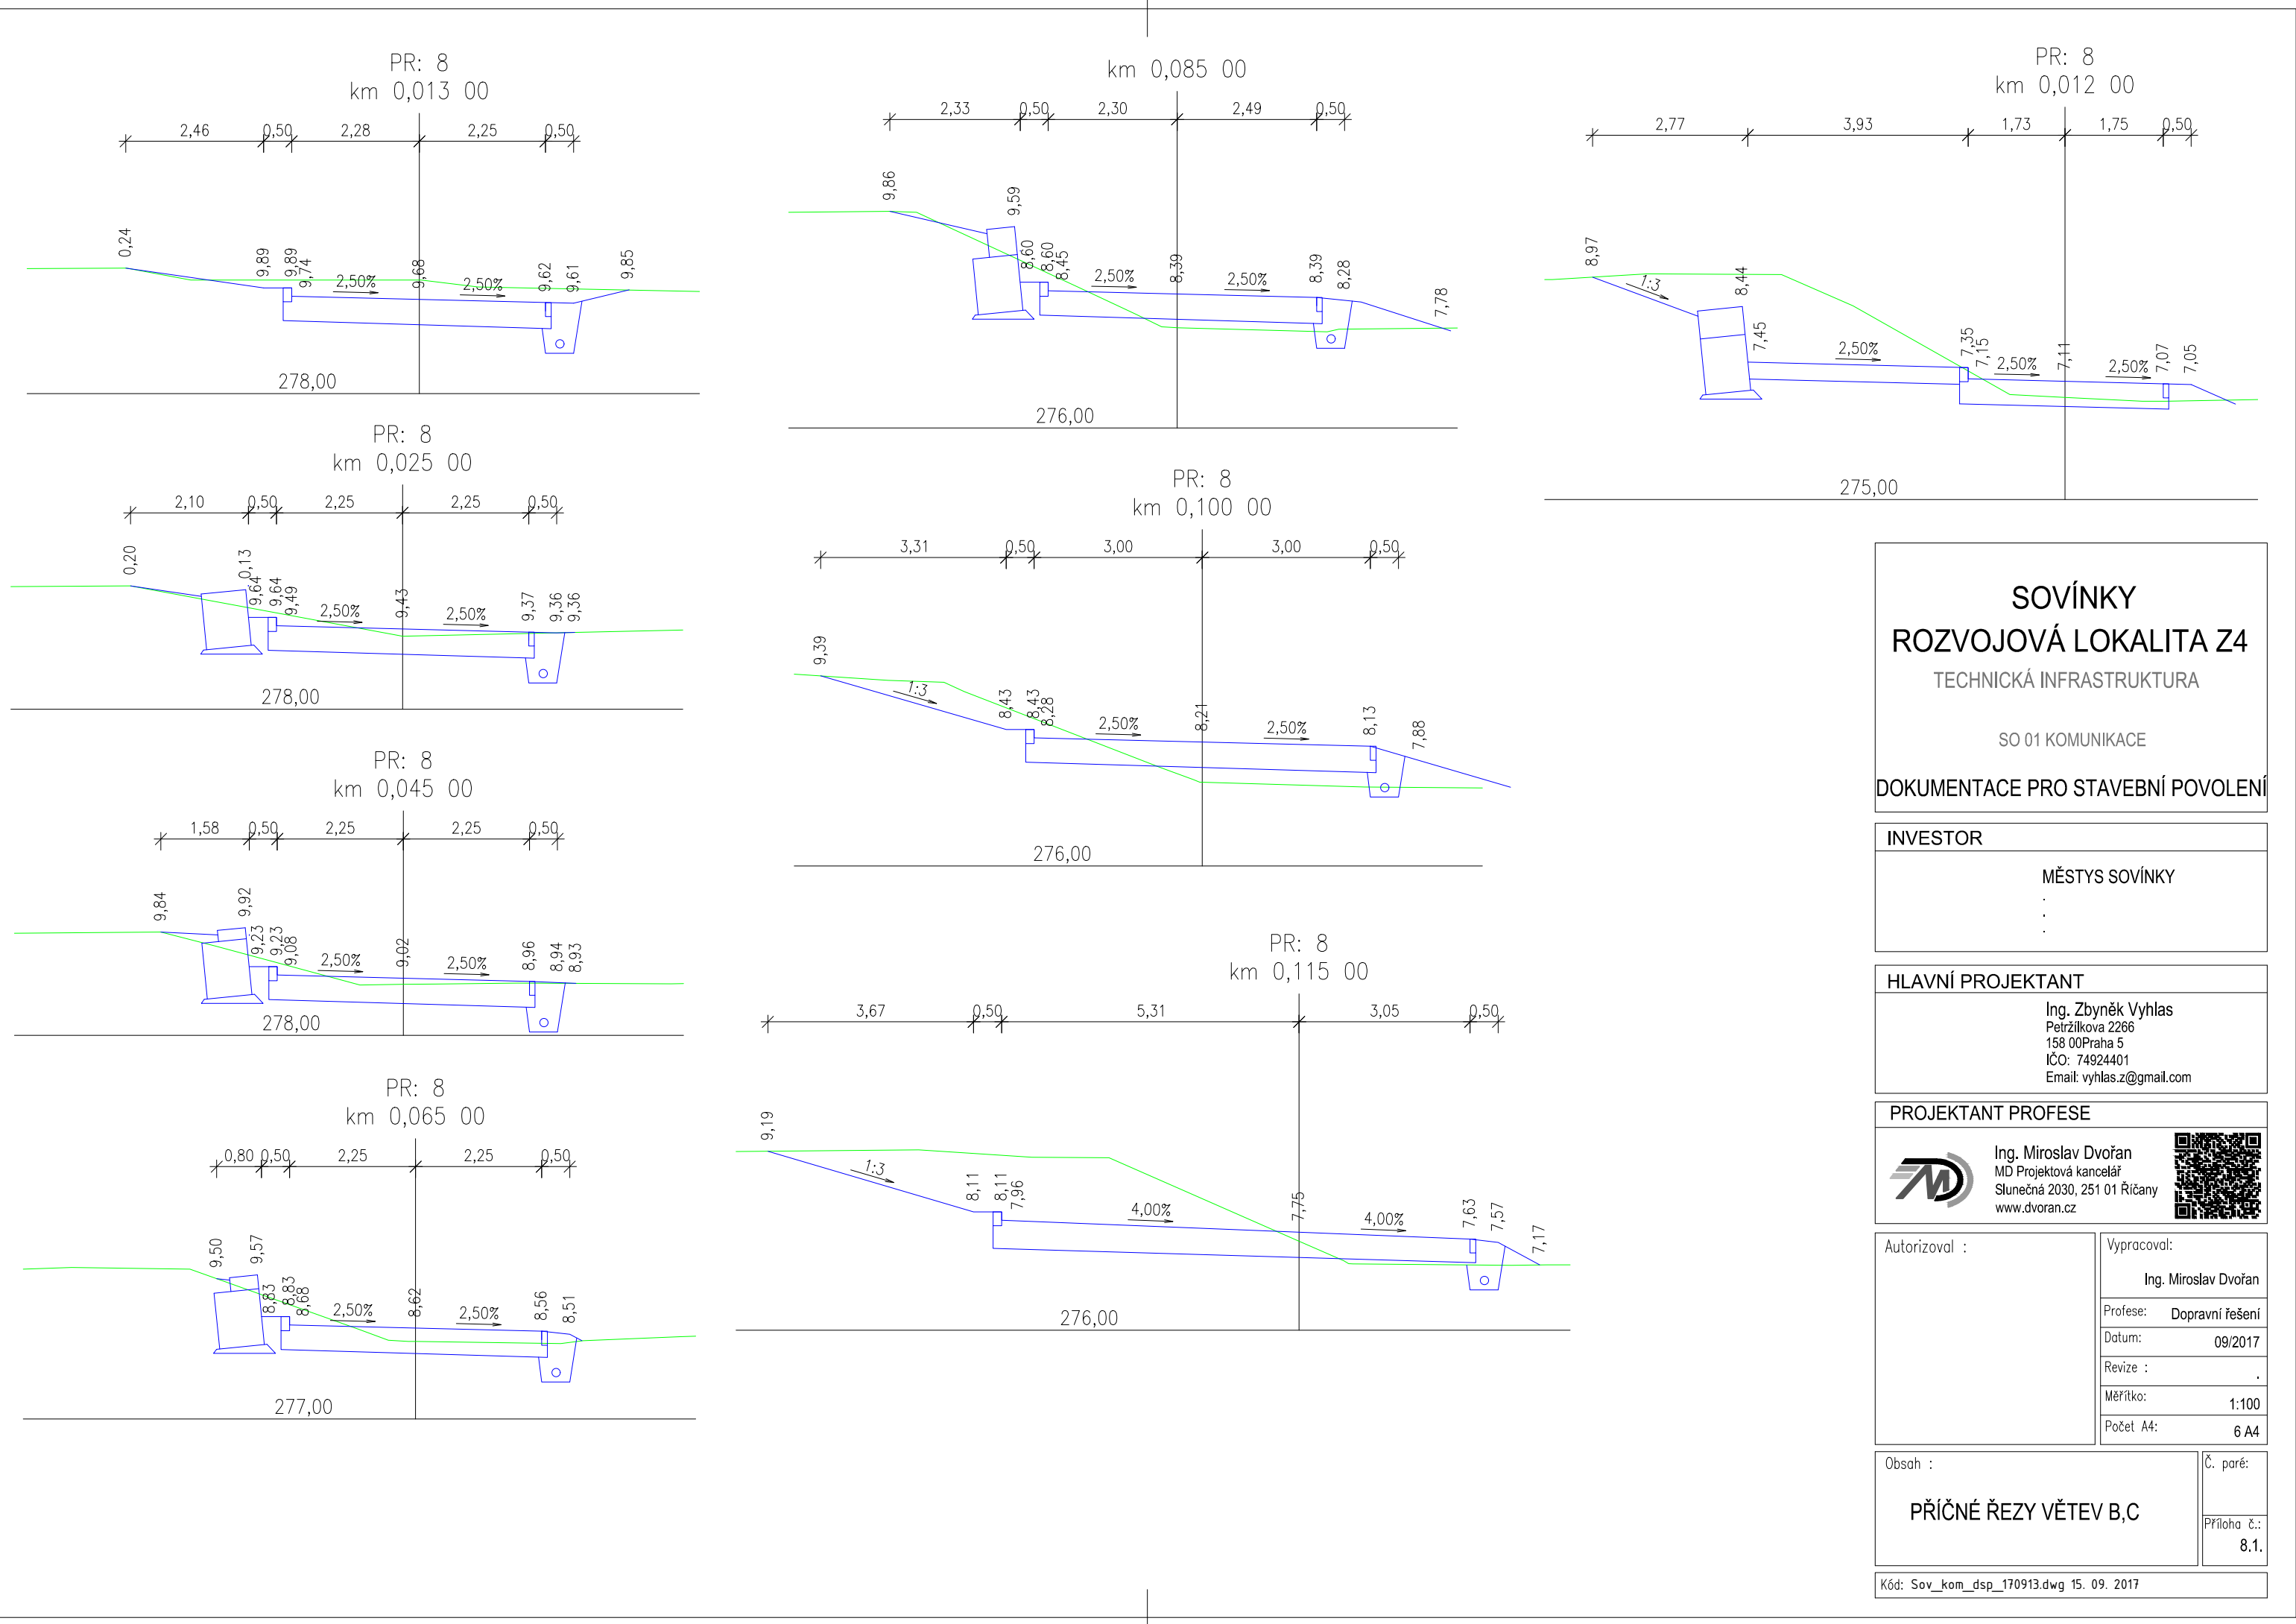

SOVÍNKY

ROZVOJOVÁ LOKALITA Z4

TECHNICKÁ INFRASTRUKTURA

SO 01 KOMUNIKACE

DOKUMENTACE PRO STAVEBNÍ POVOLENÍ

INVESTOR

MĚSTYS SOVÍNKY

HLAVNÍ PROJEKTANT

Ing. Zbyněk Vyhlas  
Petržilkova 2266  
158 00Pražha 5  
IČO: 74924401  
Email: vyhlas.z@gmail.com

PROJEKTANT PROFESE

Ing. Miroslav Dvořan  
MD Projektová kancelář  
Slunečná 2030, 251 01 Říčany  
www.dvoran.cz



Autorizoval :

Vypracoval:

Ing. Miroslav Dvořan

Profese: Dopravní řešení

Datum: 09/2017

Revize :

Měřítko: 1:100

Počet A4: 6 A4

Obsah :

PŘÍČNÉ ŘEZY VĚTV B,C

Č. paré:

Príloha č.: 8.1.

Kód: Sov\_kom\_dsp\_170913.dwg 15. 09. 2017