


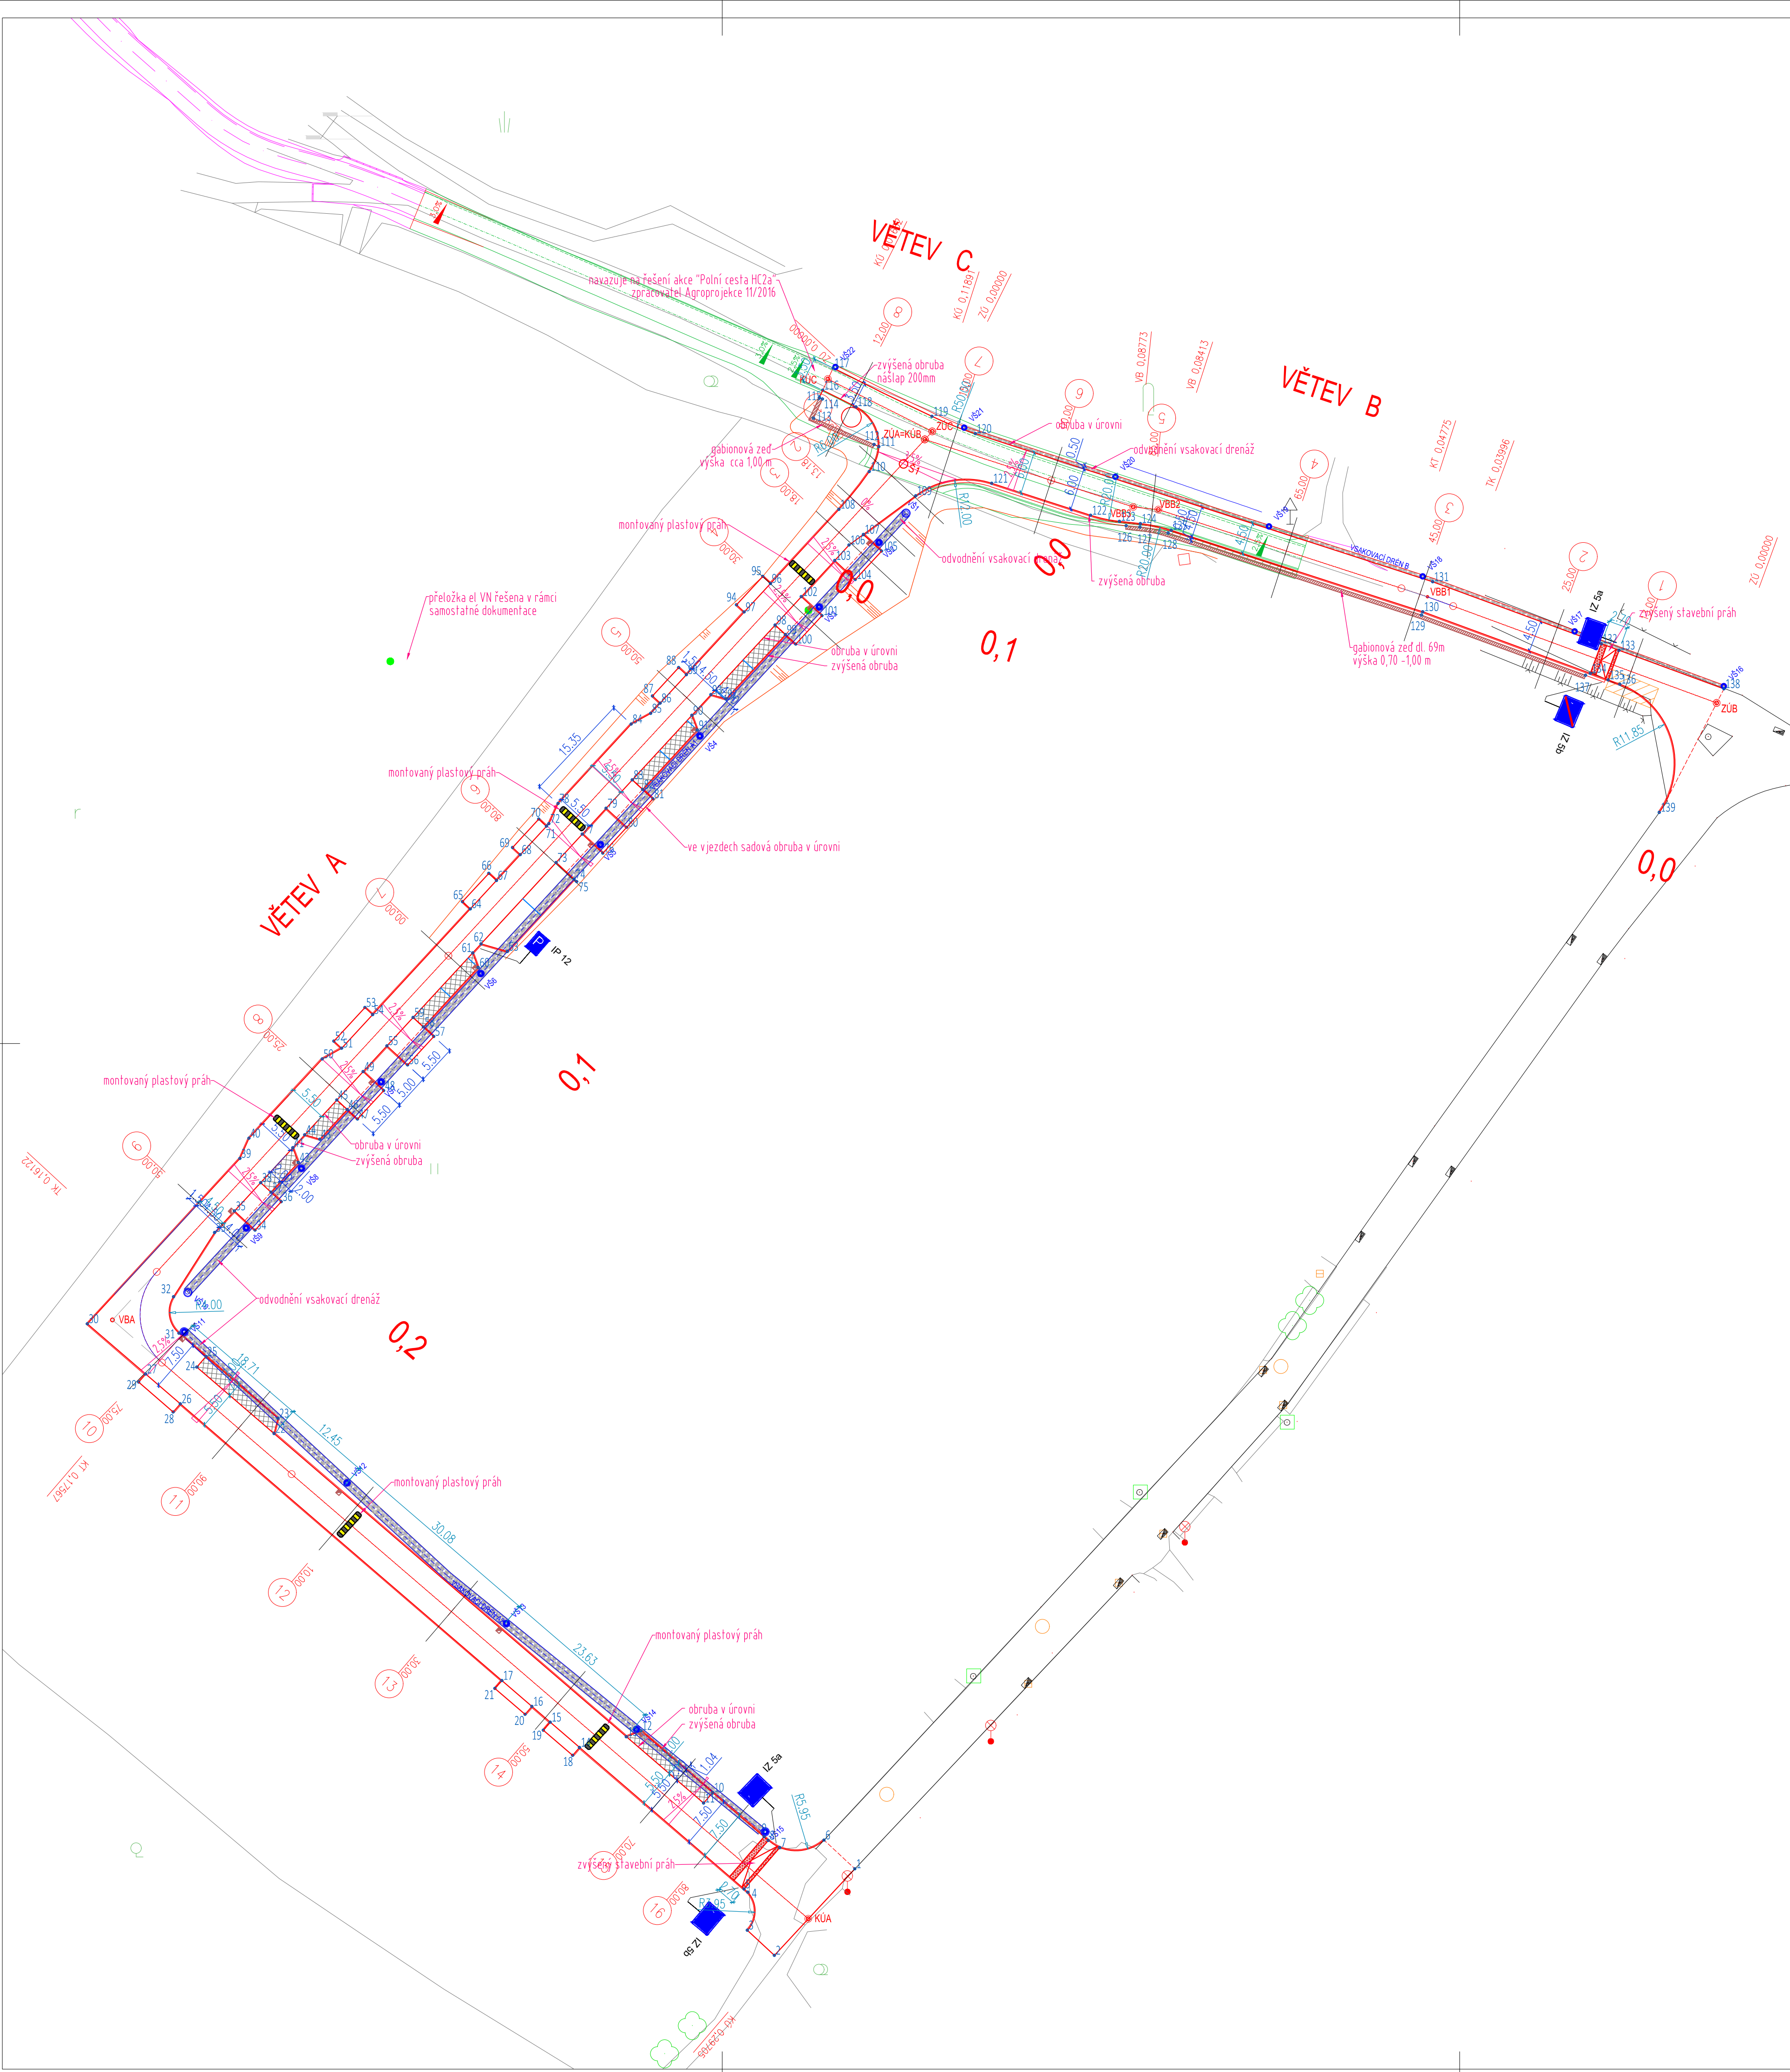

SOVINKY
ROZVOJOVÁ LOKALITA Z4
TECHNICKÁ INFRASTRUKTURA

SO 01 KOMUNIKACE

DOKUMENTACE PRO STAVEBNÍ POVOLENÍ

INVESTOR

MĚSTYS SOVINKY

HLAVNÍ PROJEKTANT

Ing. Zbyněk Vyhlas
Peřízkova 2266
158 00 Praha 5
IČO: 74924401
Email: vyhlas.z@gmail.com

PROJEKTANT PRŮFESÉ

Ing. Miroslav Dvořan
MĐ Projektová kancelář
Stuňská 2030, 251 01 Říčany
www.dvoran.cz

Autorizoval :

Ing. Miroslav Dvořan
Profese: Doprvní řešení
Datum: 08/2017
Revize :
Mřítko: 1:500
Počet A4: 6 A4

Obsah :

SITUACE

Č. paré:
Příloha č.:
9.

Kód: Sov_kom_dsp_170913.dwg 15. 09. 2017