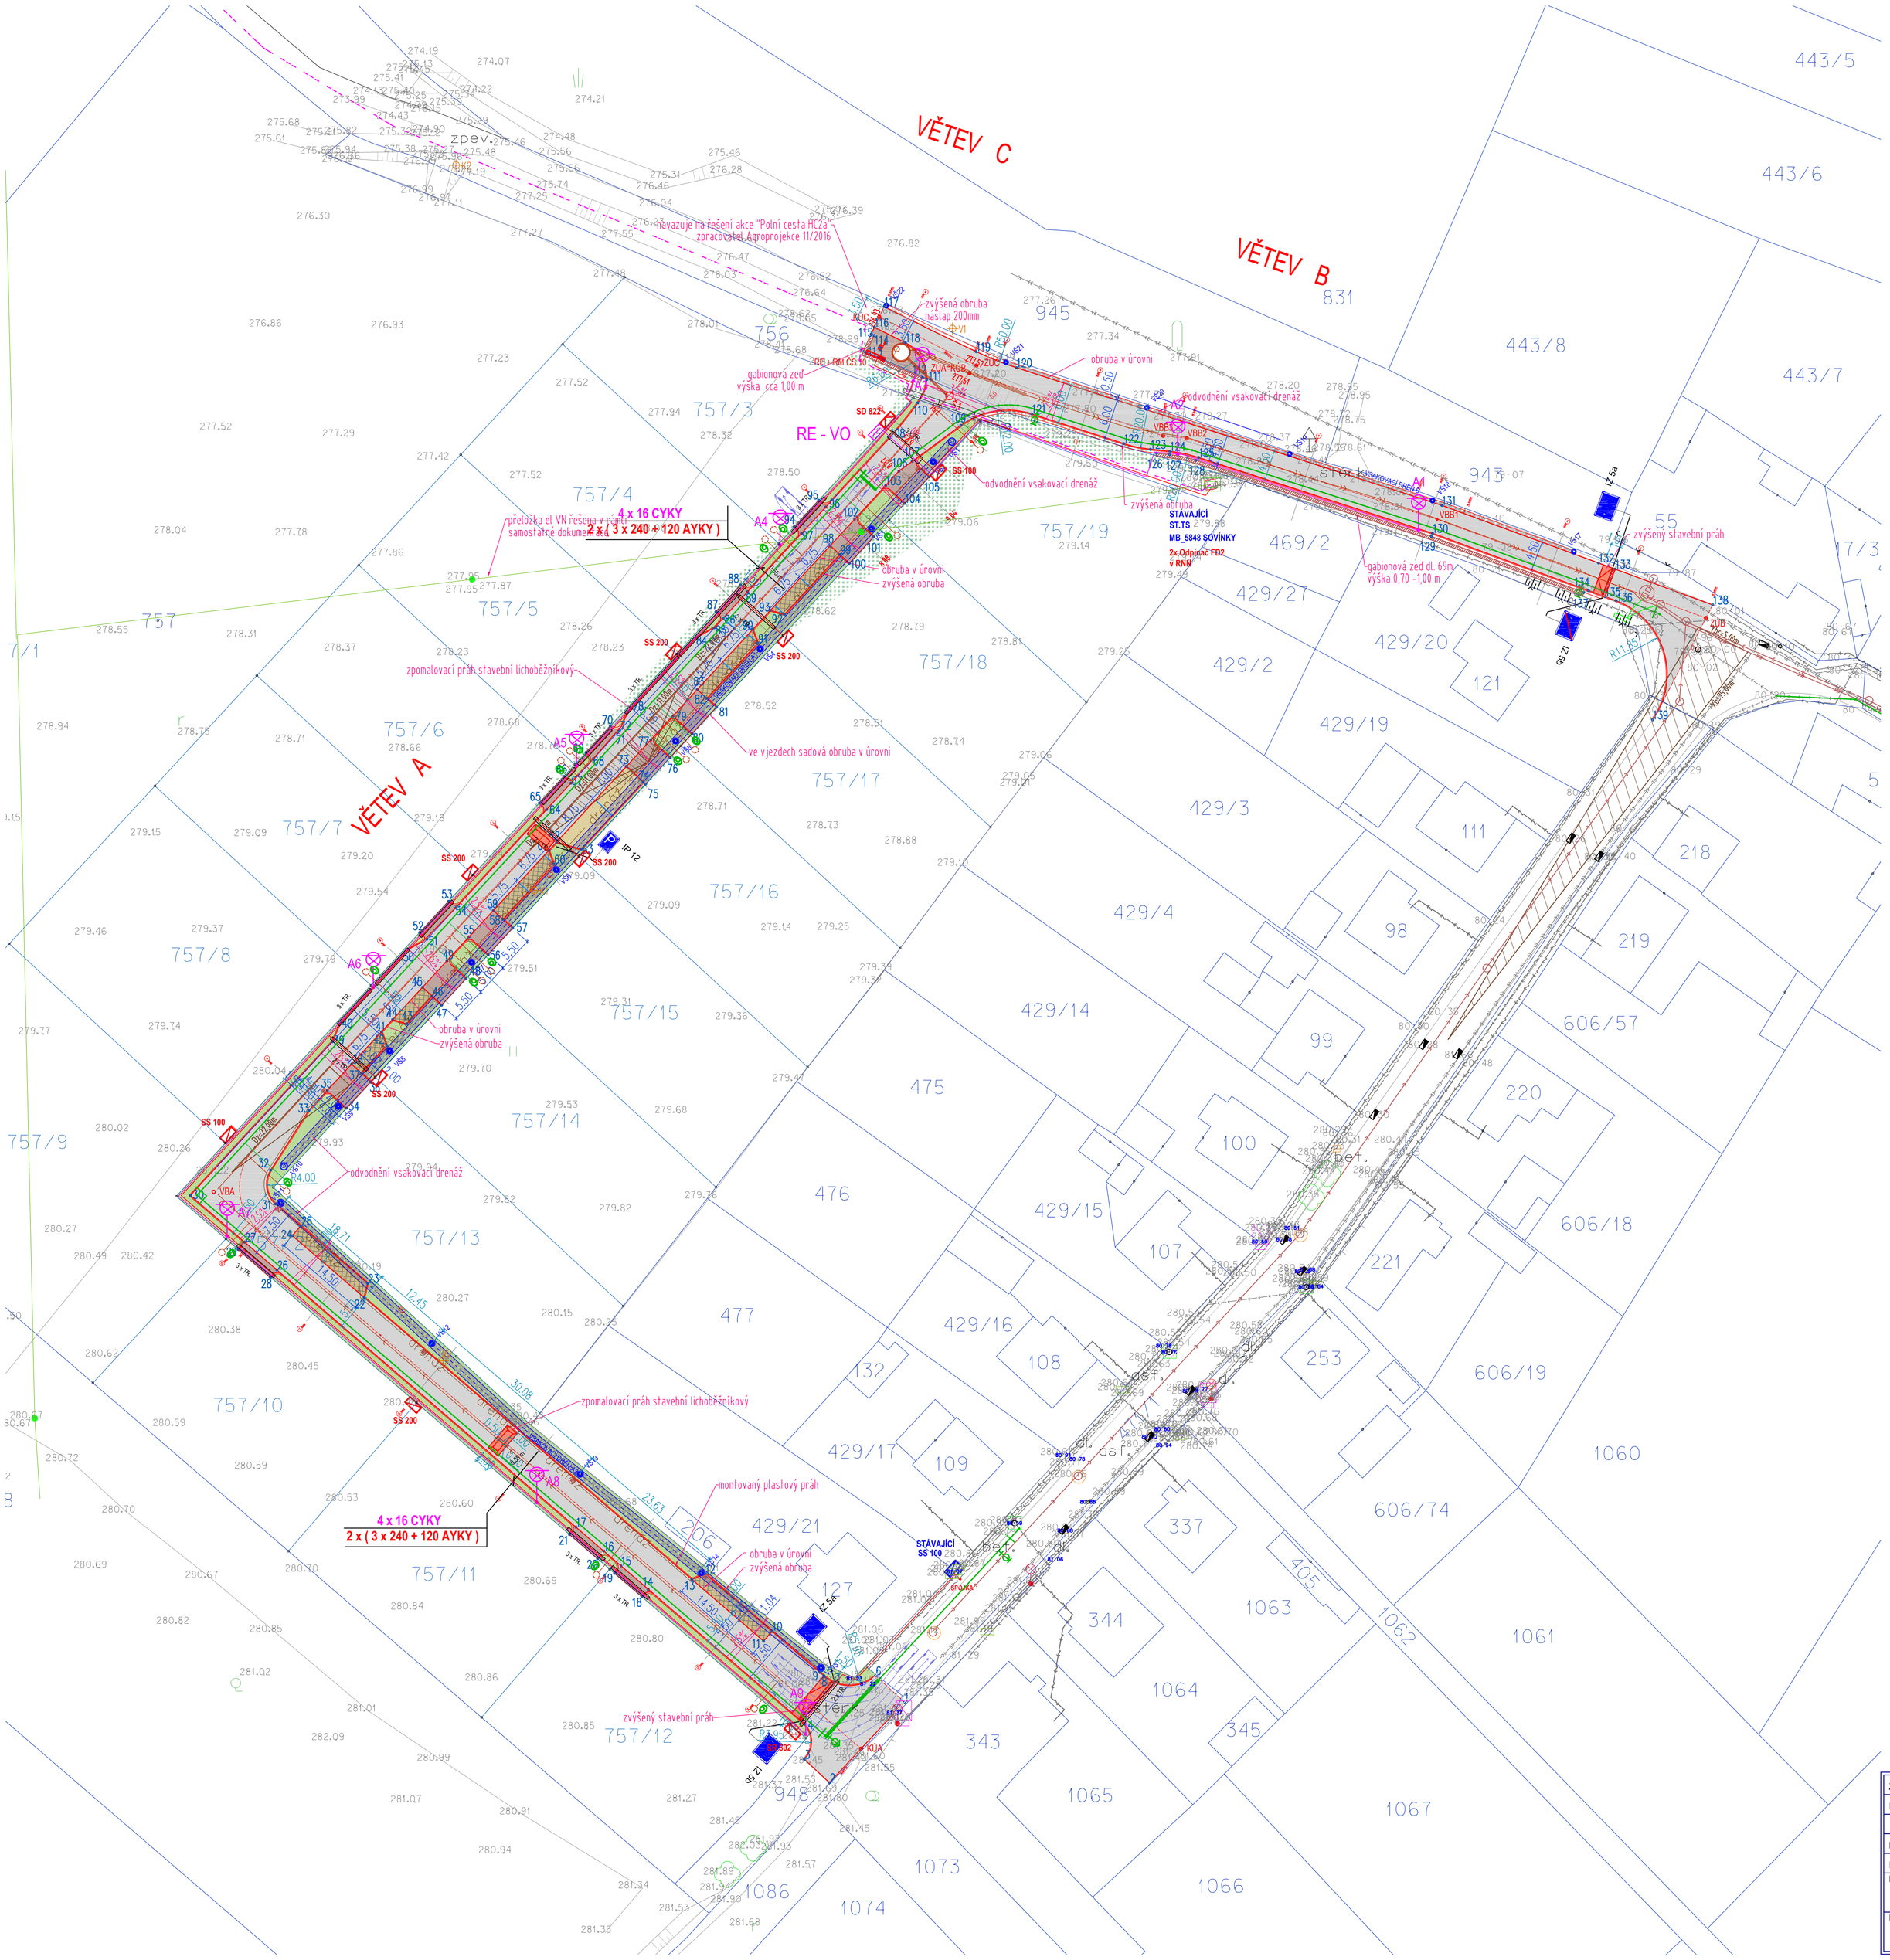

LEGENDA SO 01 :

	KATASTRÁLNÍ HRANICE
	NOVÉ HRANY OBRUBA V ÚROVNI
	NOVÉ HRANY ZVÝŠENÁ OBRUBA
	VYTYČOVACÍ OSY KOMUNIKACÍ
	ROZSAH ÚPRAV
	GABIONOVÁ OPĚRNÁ ZEĎ
	VODOROVNÉ DOPRAVNÍ ZNAČENÍ
	SVISLÉ DOPRAVNÍ ZNAČENÍ
	NAVRHOVANÉ VÝŠKY
	VSAKOVACÍ DRENÁŽ
	NOVÉ ULIČNÍ VPUSTI
	VOZOVKA ASFALTOVÝ BETON
	PAKOVACÍ STÁNÍ ZATRAVŇOVACÍ PRVKY
	PAKOVACÍ STÁNÍ VYHRAZENÁ RESERVE
	STAVEBNÍ PRÁH
	VJEZDY
	ROZHLEDOVÉ POMĚRY OBYTNÁ ULICE
	ROZHLEDOVÉ POMĚRY MÍSTNÍ KOM.
	OBALOVÉ KŘIVKY TP 171

VĚTEV B ČÁSTEČNĚ MODIFIKUJE NAVRŽENÉ ŘEŠENÍ DOKUMENTACE POLNÍ CESTA HC2a, ZPRACOVATEL AGROPROJEKCE 11/2016

S
Z V
J

SO01 KOMUNIKACE REVIZE SO01 2018 / 01 DLE PROJEDNÁNÍ S POLICIÍ ČR

JTSK BPV

Zodpovědný projektant:	Vypracoval:	Kontroloval:	**Ing. Zbyněk Vyhlas** IČ 74924401 Petržílkova 2266/14 Praha 5 vyhlas.z@gmail.com
Ing. Miroslav Dvořan	Ing. Miroslav Dvořan	Ing. Zbyněk Vyhlas	
Kraj: Středočeský	K.ú.: Sovínky		
Investor: Městys Sovínky			Stupeň: DPS
Název akce: SOVINKY, ROZVOJOVÁ LOKALITA Z4 - TECHNICKÁ INFRASTRUKTURA SO01 KOMUNIKACE			Datu: 2018 / 02
			Měřítko: 1:500
Název přílohy: SITUACE CELKOVÁ, KOORDINAČNÍ, KATASTRÁLNÍ			Č. přílohy: 2
			Č. výtisku: