KATASTRÁLNÍ ÚZEMÍ	SOVÍNKY								
POZEMEK KN	944	757/2			NEZPEVNĚNÝ	ZELENÁ PLOCHA	ZAHRADA		
VZDÁLENOST ŠACHET	8,6	23,1	49	46	47,5	14,2	50	50	
OBJEKT	ČS10 S1	S2	S3	S4	S5	S6	S7	S8	

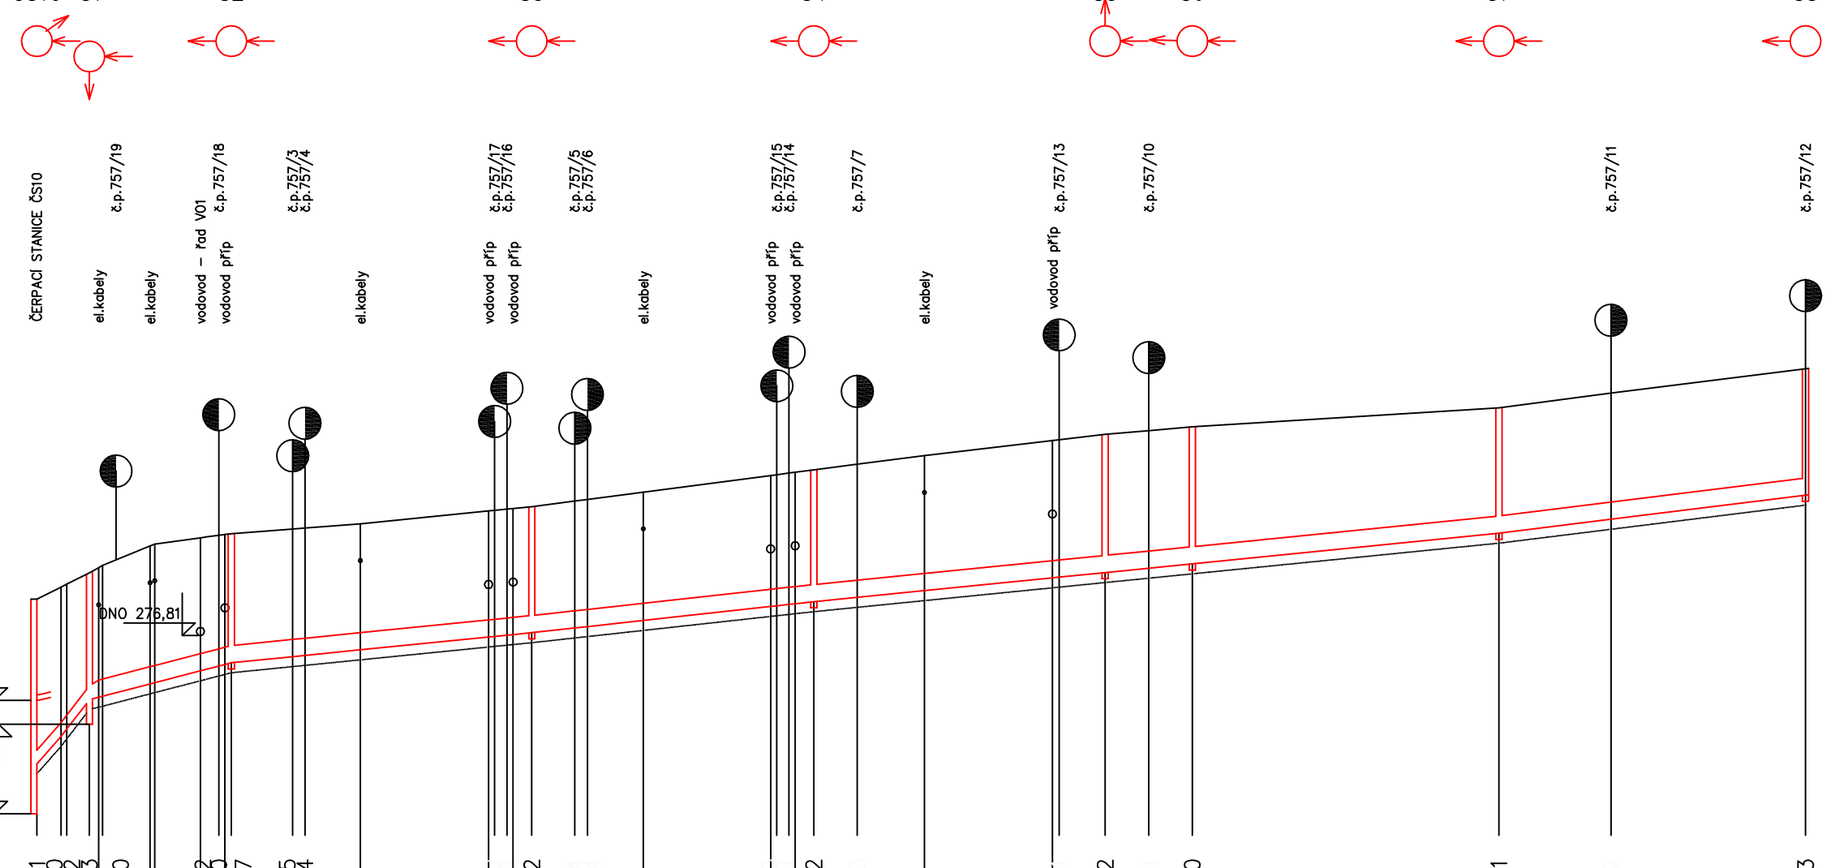

STOKA KS

M 1 : 1000 / 1 : 100

| | | | | | | | | |