


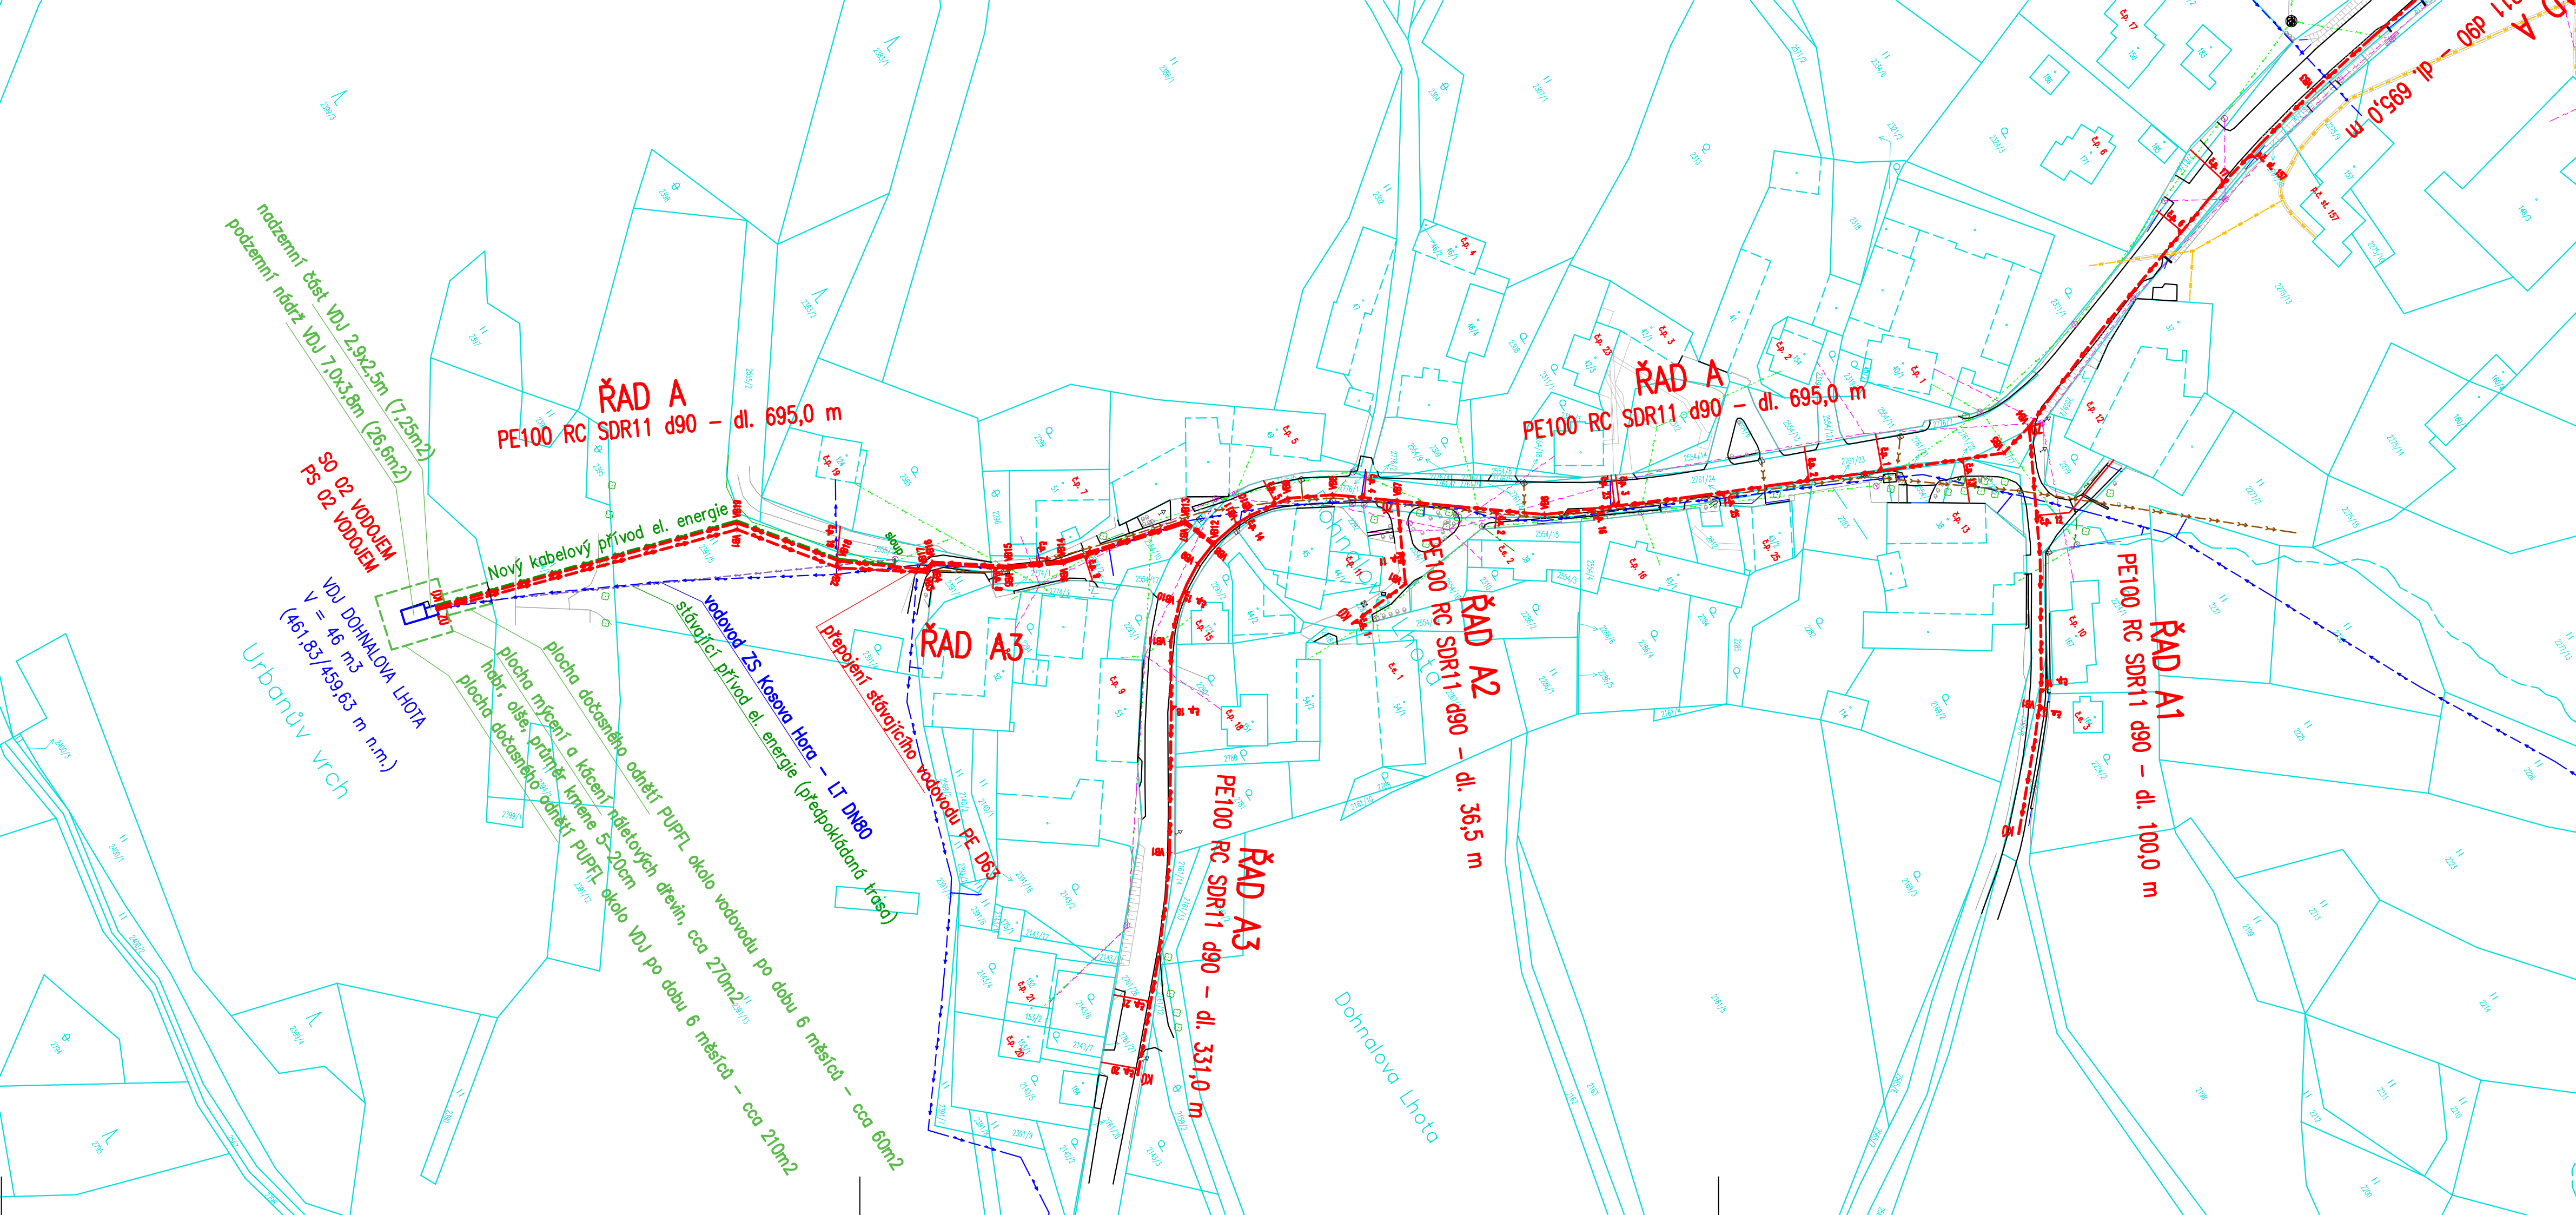

LEGENDA :

NAVRŽENÉ INŽENÝRSKÉ SÍTĚ

VODOVOD

VODOVODNÍ PŘÍPOJKA – VEŘEJNÁ ČÁST

KABELOVÝ PŘÍVOD EL. ENERGIE

STÁVAJÍCÍ INŽENÝRSKÉ SÍTĚ

STÁVAJÍCÍ VODOVOD

DEŠŤOVÁ KANALIZACE

SILOVÝ KABEL NN PODZEMNÍ

SILOVÝ KABEL VN PODZEMNÍ

SILOVÝ KABEL NN NADZEMNÍ

SILOVÝ KABEL VN NADZEMNÍ

METALICKÝ KABEL PODZEMNÍ

SDĚLOVACÍ KABEL NADZEMNÍ

TEPLOVOD

TS

TRAFOSTANICE

KABELOVÝ PŘÍVOD EL. ENERGIE

VODOVOD POVOLENÝ

KABELOVÁ PŘÍPOJKA POVOLENÁ

HRANICE PARCEL

HRANICE K.Ú.

494/3

ČÍSLO PARCELY

HRANA KOMUNIKACE, ROZHRANÍ PLOCH

HRANA OBJEKTŮ, PLOTŮ, BUDOV

362.66

GEODETICKÉ VÝŠKY (BpV)

HRANA VEGETACE

HRANA VODNÍ PLOCHY

DOPRAVNÍ ZNAČKA

STROM, KEŘ

KEŘ

HUP, ELEKTRICKÁ SKŘÍŇKA

VPUSŤ

TRÁVNÍK

BETONOVÝ SLOUP

LAMPA

KLAD LISTŮ :

2

3

VYPRACOVAL	PROJEKTANT	HLAV. INŽ. PROJEKTU	AUTORIZOVANÁ OSOBA	PIK VÍTEK Inženýrská a projektová kancelář	
KOTEK	KOTEK	KOTEK	DALÍK	ATELIER	PRAHA
INVESTOR OBEC KOSOVA HORA				ČÍS. SOUPRAVY	
OsRP SEDLČANY				KÚ STŘEDOČESKÝ	
NÁZEV STAVBY				ČÍS. VÝKRESU	
KOSOVA HORA				ZAK. ČÍSLO	
JANOV A DOHNALOVA LHOTA				25 – 040	
ZÁSOBOVÁNÍ PITNOU VODOU				C.2.1	
OBSAH VÝKRESU				ČÍS. VÝKRESU	
KOORDINAČNÍ SITUAČNÍ VÝKRES – 1. ČÁST				C.2.1	