


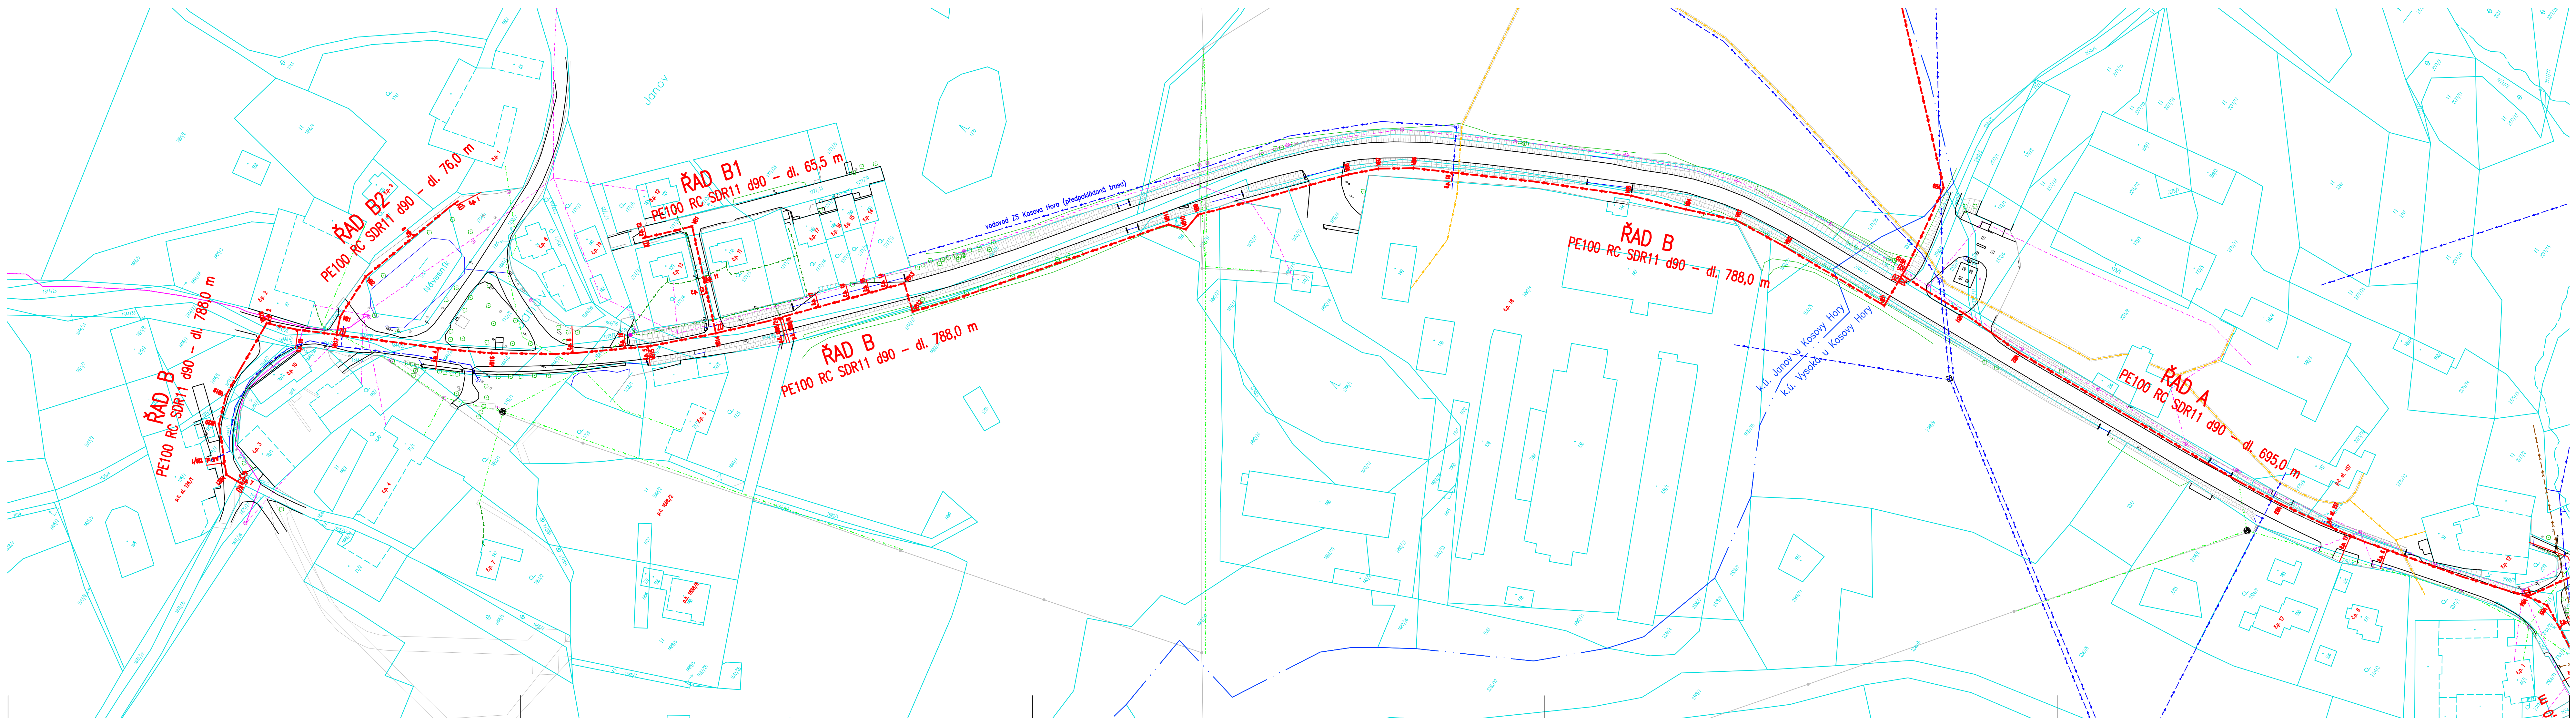

LEGENDA :

NAVRŽENÉ INŽENÝRSKÉ SÍTĚ

VODOVOD

VODOVODNÍ PŘÍPOJKA – VEŘEJNÁ ČÁST

KABELOVÝ PŘÍVOD EL. ENERGIE

STÁVAJÍCÍ INŽENÝRSKÉ SÍTĚ

STÁVAJÍCÍ VODOVOD

DEŠŤOVÁ KANALIZACE

SILOVÝ KABEL NN PODZEMNÍ

SILOVÝ KABEL VN PODZEMNÍ

SILOVÝ KABEL NN NADZEMNÍ

SILOVÝ KABEL VN NADZEMNÍ

METALICKÝ KABEL PODZEMNÍ

SDĚLOVACÍ KABEL NADZEMNÍ

TEPLOVOD

TS

TRAFOSTANICE

KABELOVÝ PŘÍVOD EL. ENERGIE

VODOVOD POVOLENÝ

KABELOVÁ PŘÍPOJKA POVOLENÁ

HRANICE PARCEL

HRANICE K.Ú.

494/3

ČÍSLO PARCELY

HRANA KOMUNIKACE, ROZHRANÍ PLOCH

HRANA OBJEKTŮ, PLOTŮ, BUDOV

362.66

GEODETICKÉ VÝŠKY (Bpv)

HRANA VEGETACE

HRANA VODNÍ PLOCHY

DOPRAVNÍ ZNAČKA

STROM, KEŘ

KEŘ

HUP, ELEKTRICKÁ SKŘÍŇKA

VPUST

TRÁVNÍK

BETONOVÝ SLOUP

LAMPA

KLAD LISTŮ :

1

2

3

VYPRACOVAL	PROJEKTANT	HLAV. INŽ. PROJEKTU	AUTORIZOVANÁ OSOBA	PIK VÍTEK Inženýrská a projektová kancelář	
KOTEK	KOTEK	KOTEK	DALÍK		
INVESTOR	OBEC KOSOVA HORA	OsRP SEDLČANY	KÚ STŘEDOČESKÝ		
NÁZEV STAVBY KOSOVA HORA JANOV A DOHNALOVA LHOTA ZÁSOBOVÁNÍ PITNOU VODOU				ATELIER	PRAHA
				DATUM	01/2025
				STUPEŇ	DPS
				FORMÁT	6x44
				MĚŘÍTKO	1:1000
OBSAH VÝKRESU KOORDINAČNÍ SITUAČNÍ VÝKRES – 2. ČÁST				SOUBOR	
				ZAK. ČÍSLO	25 – 040
				ČÍS. VÝKRESU	C.2.2