

Výkres vytvořil program pp_vod
KATASTRY
DRUH POVRCHU
VZDÁL. OBJEKTŮ A VRCHOL. BODŮ
OZNAČENÍ VRCHOLOVÝCH BODŮ

MĚŘÍTKA 1:500/100

Řad A3
0,000 00 – 0,331 00

SOUBĚH

HLOUBKA VÝKOPU

KÓTA VÝKOPU

HLOUBKA DNA POTRUBÍ


KÓTA DNA POTRUBÍ

KÓTA PŮVODNÍHO TERÉNU

SROVNÁVACÍ ROVINA

STANIČENÍ [km/m]
D[mm]–MATERIÁL–DĚLKA[m]
SKLON[promile]–DĚLKA[m]
ULOŽENÍ

(c)AutoPEN Liberec, tel:481120160, autopen@volny.cz

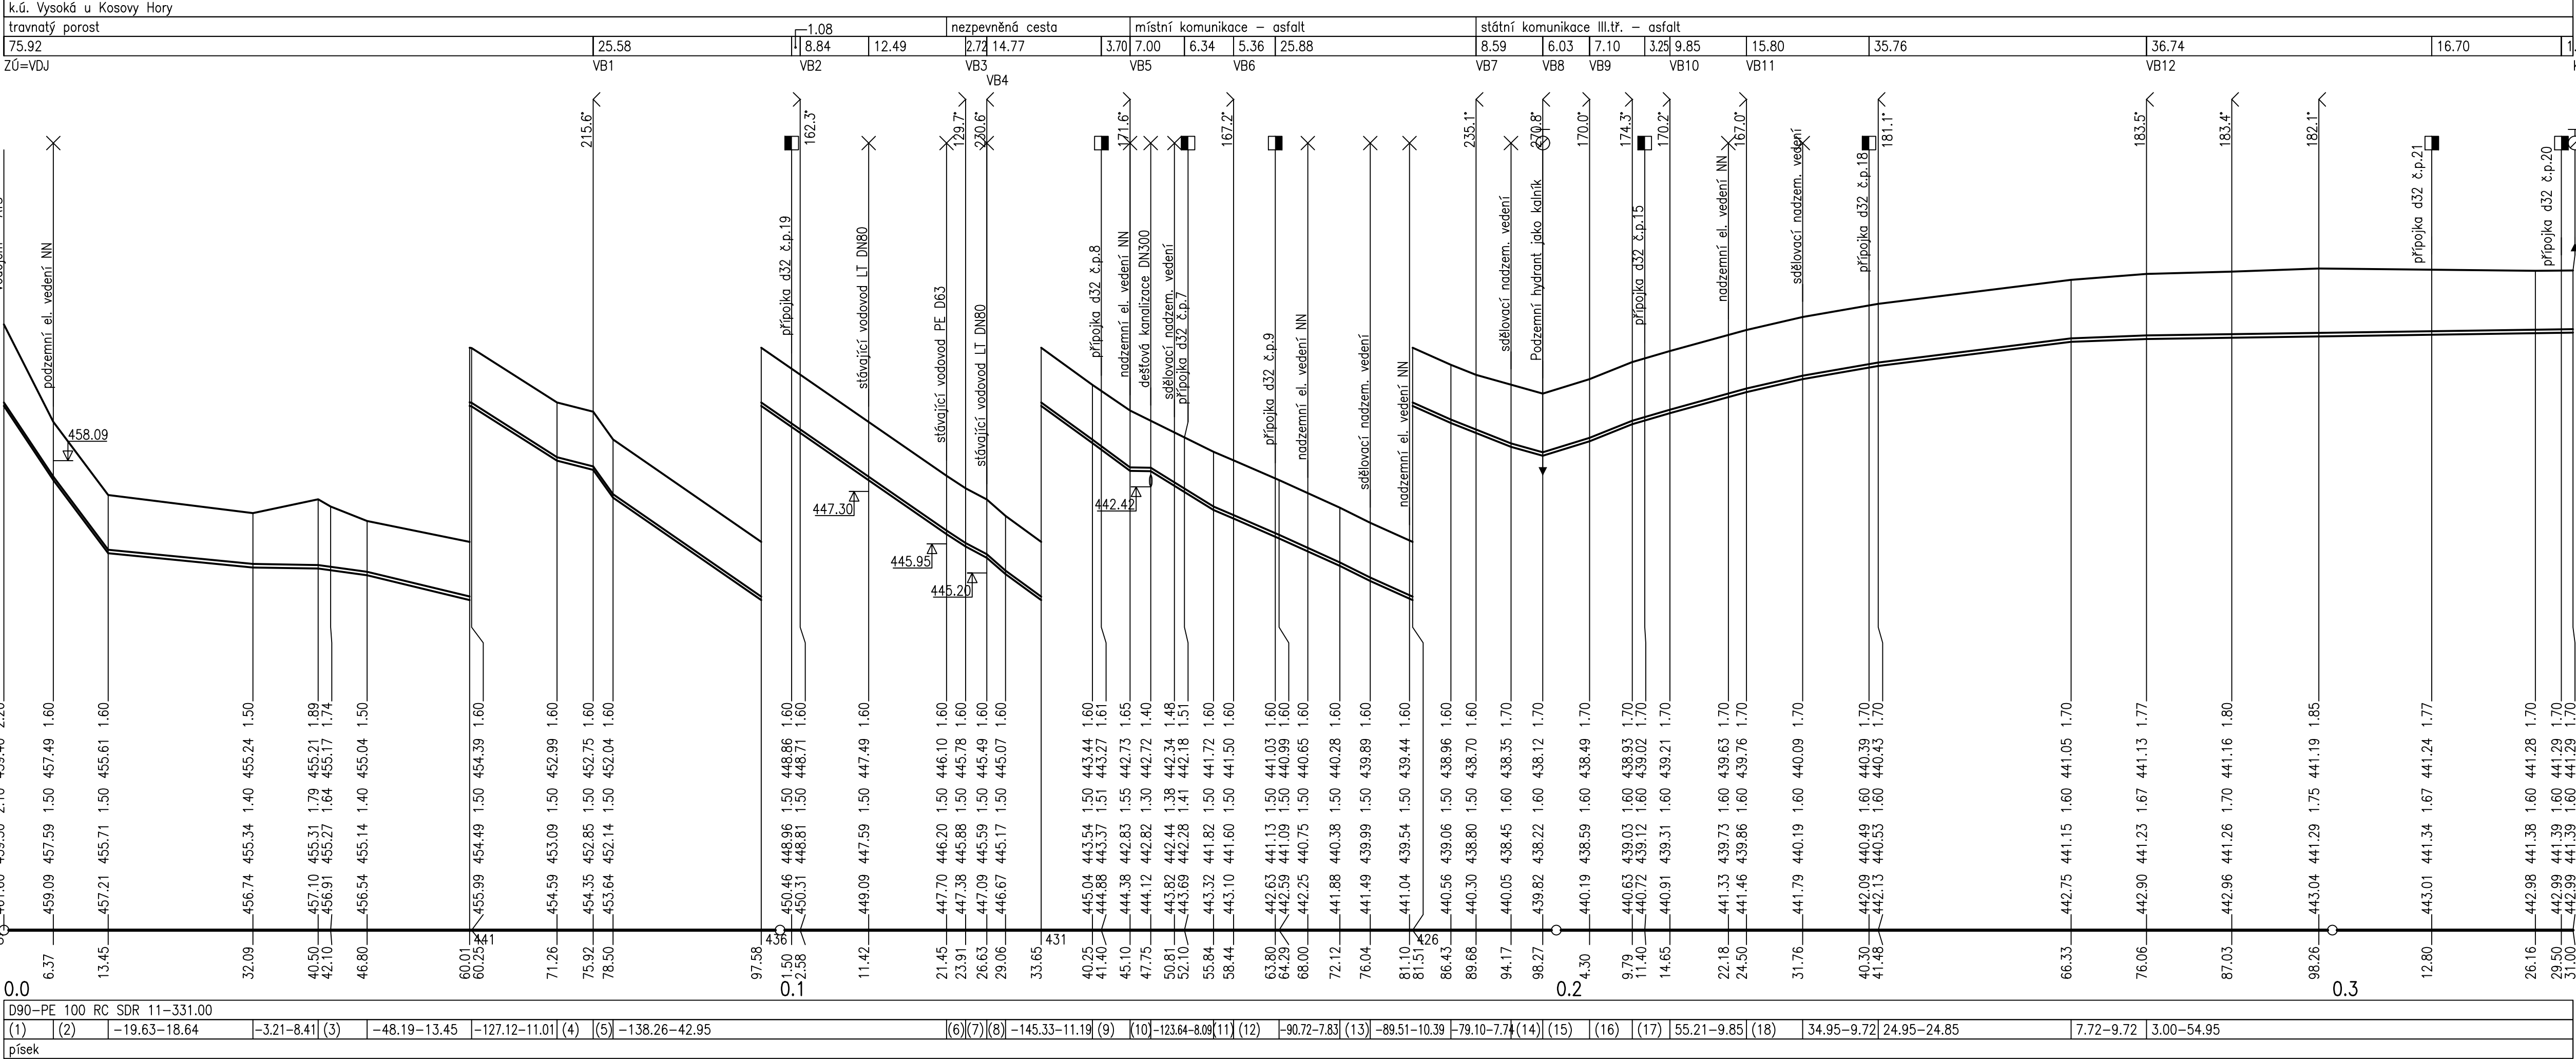

(n)	TABULKA VYSVĚTLIVEK
(1)	–299.65–6.37
(2)	–266.40–7.08
(3)	–27.75–6.30
(4)	–50.92–4.66
(5)	–277.07–2.58
(6)	–129.87–2.46
(7)	–106.62–2.72
(8)	–174.02–2.43
(9)	–147.19–4.85
(10)	–3.01–2.65
(11)	–84.26–2.60
(12)	–87.34–5.85
(13)	–99.49–3.92
(14)	–56.24–4.10
(15)	61.86–6.03
(16)	80.09–5.49
(17)	58.47–4.86
(18)	45.77–7.26

VYPRACOVAL	PROJEKTANT	HLAV. INŽ. PROJEKTU	AUTORIZOVANÁ OSOBA
50TEK	KOTEK	KOTEK	DALIK
INVESTOR	OBEK KOSOVA HORA	OsRP SEDLČANY	KÚ STŘEDOČESKÝ
NÁZEV STAVBY			
KOSOVA HORA JANOV A DOHNALOVA LHOTA ZÁSOBOVÁNÍ PITNOU VODOU			
OBSAH VÝKRESU			
PODÉLNÝ PROFIL – ŘAD A3			
ZAK. ČÍSLO		ČÍS. VÝKRESU	
25 – 040		D.1.1.11	