



ŘAD B

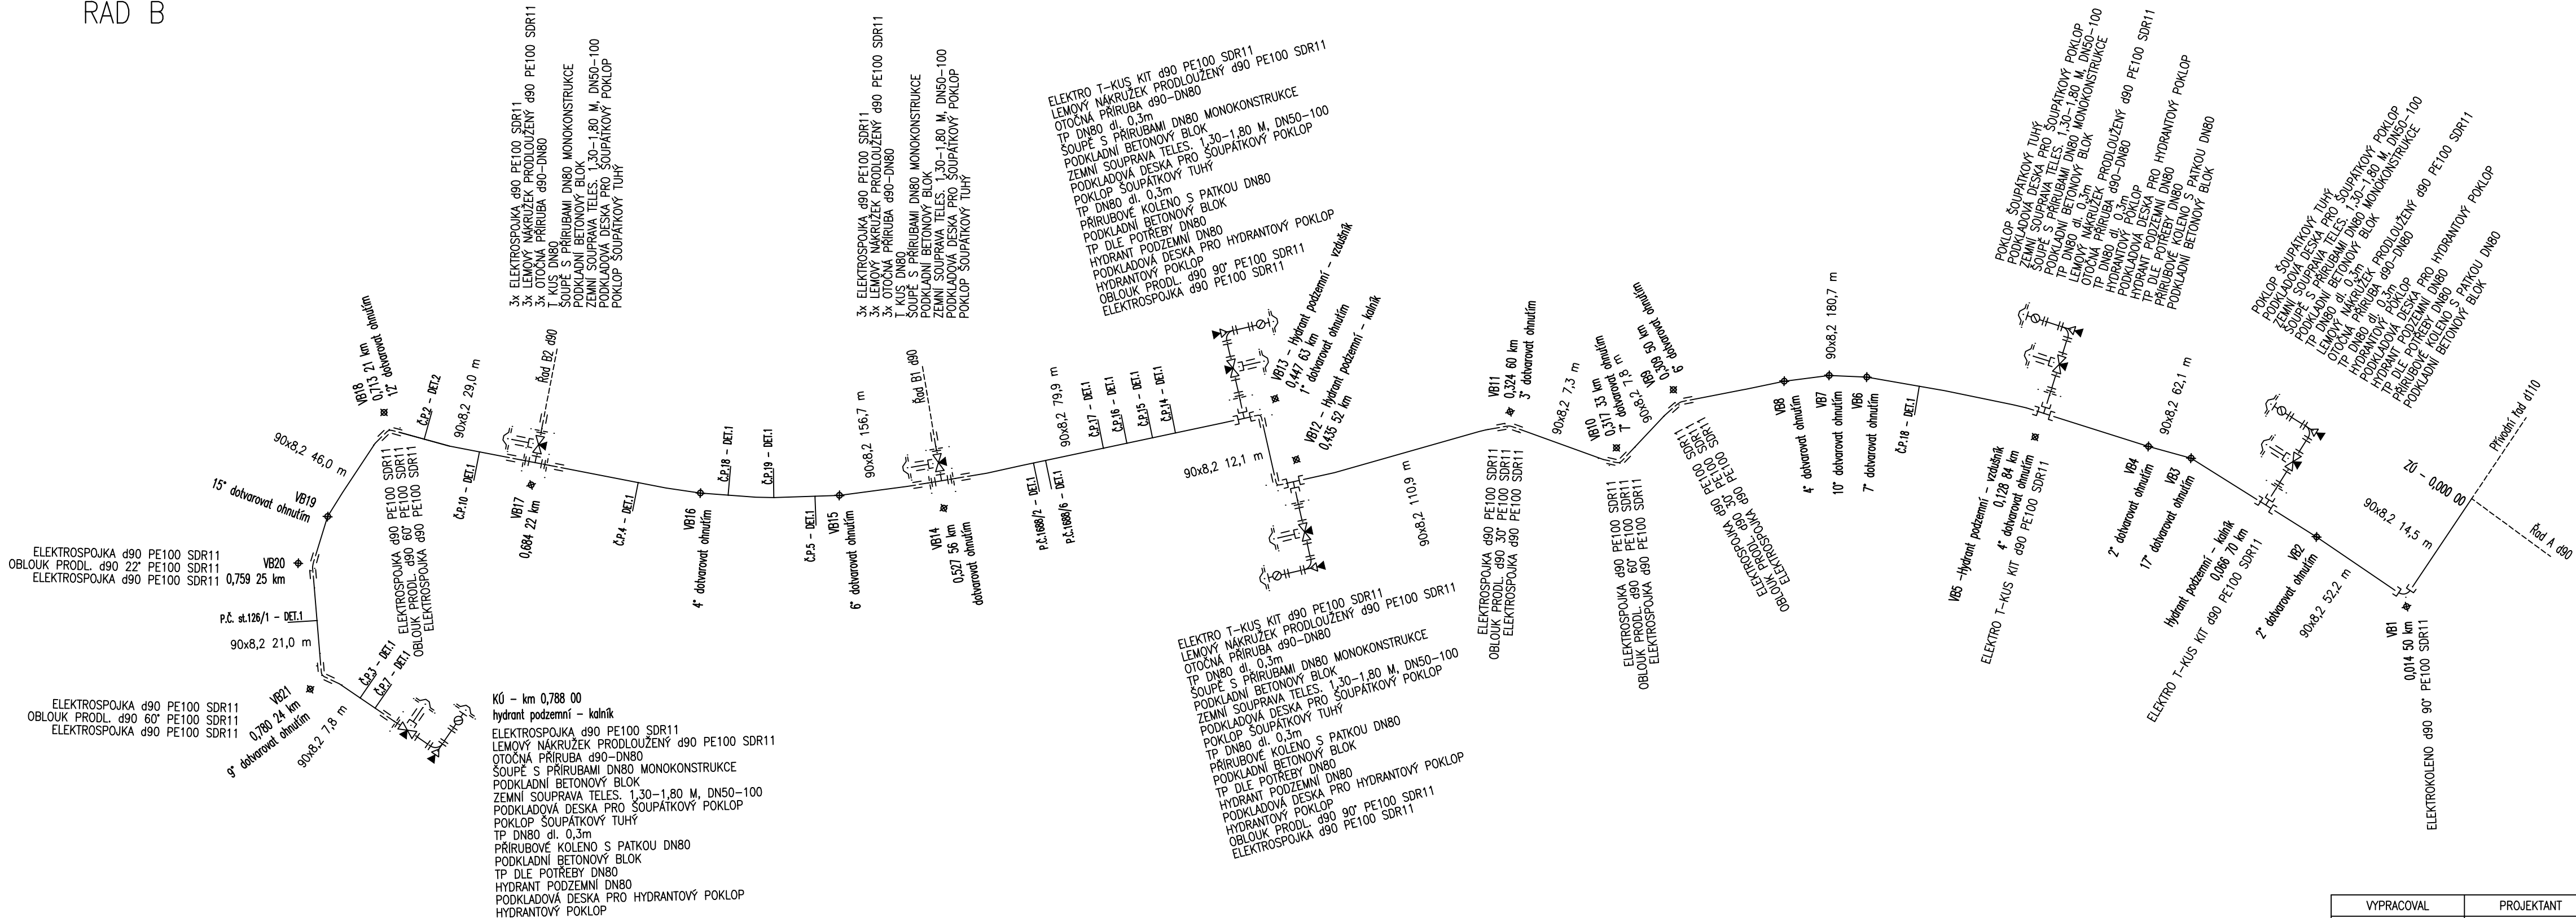

Popis materiálu	mn.	m.j.
POTRUBÍ		
TP DN80 dl. 0,3 m	9	ks
TP DN80 dle potřeby	5	ks
TVAROVKY		
ELEKTRO T-KUS KIT d90 PE100 SDR11	4	ks
ELEKTROKOLENO d90 90° PE100 SDR11	1	ks
ELEKTROSPJKA d90 PE100 SDR11	21	ks
LEMOVÝ NÁKRUŽEK PRODLOUŽENÝ d90 PE100 SDR11	11	ks
OBLOUK PROD. d90 22° PE100 SDR11	1	ks
OBLOUK PROD. d90 30° PE100 SDR11	2	ks
OBLOUK PROD. d90 60° PE100 SDR11	5	ks
PŘÍRUBOVÉ KOLENO S PATKOU DN80	5	ks
T KUS DN80	2	ks
ARMATURY		
HYDRANT PODZEMNÍ DN80	5	ks
ZEMNÍ SOUPRAVA TELES. 1,30–1,80 M, DN50–100	7	ks
ŠOUPĚ S PŘÍRUBAMI DN80 MONOKONSTRUKCE	7	ks
JINÉ		
OTOČNÁ PŘÍRUBA d90–DN80	11	ks
PODKLADNÍ BETONOVÝ BLOK	12	ks
PODKLADOVÁ DESKA PRO HYDRANTOVÝ POKLOP	5	ks
PODKLADOVÁ DESKA PRO ŠOUPÁTKOVÝ POKLOP	7	ks
POKLOP HYDRANTOVÝ	5	ks
POKLOP ŠOUPÁTKOVÝ TUHÝ	7	ks
PŘÍPOJKY		
POČET PŘÍPOJEK d90/d32	15	ks
POČET PŘÍPOJEK d90/d50	1	ks

POTRUBÍ			
PE 100 RC SDR 11 d90x8,2	788,0	m	

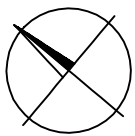

VYPRACOVAL		PROJEKTANT		HLAV. INŽ. PROJEKTU		AUTORIZOVANÁ OSOBA				
KOTEK		KOTEK		KOTEK		DALÍK				
INVESTOR OBEC KOSOVA HORA				OsRP SEDLČANY		KÚ STŘEDOČESKÝ				
NÁZEV STAVBY KOSOVA HORA JANOV A DOHNALOVA LHOTA ZÁSOBOVÁNÍ PITNOU VODOU								ATELIER	PRAHA	ČÍS. SOUPRAVY
								DATUM	01/2025	
								STUPEŇ	DPS	
								FORMÁT	4xA4	
								MĚŘITKO		
								SOUBOR		
OBSAH VÝKRESU								ZAK. ČÍSLO		ČÍS. VÝKRESU
KLADEČSKÉ SCHÉMA – ŘAD B								25 – 040		D.1.1.20