





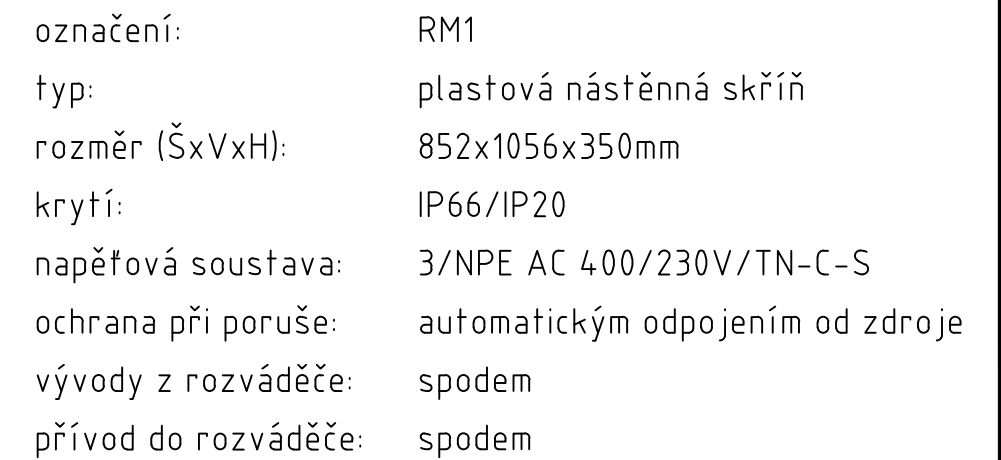


Ing. Jan Nedvěd
projektování, montáže, opravy, výroba
a revize elektrických zařízení
Bavoryně 55, 267 51 Zdice
IČ: 02262959
mob: +420 736 404 243
e-mail: nedved.jan@gmail.com

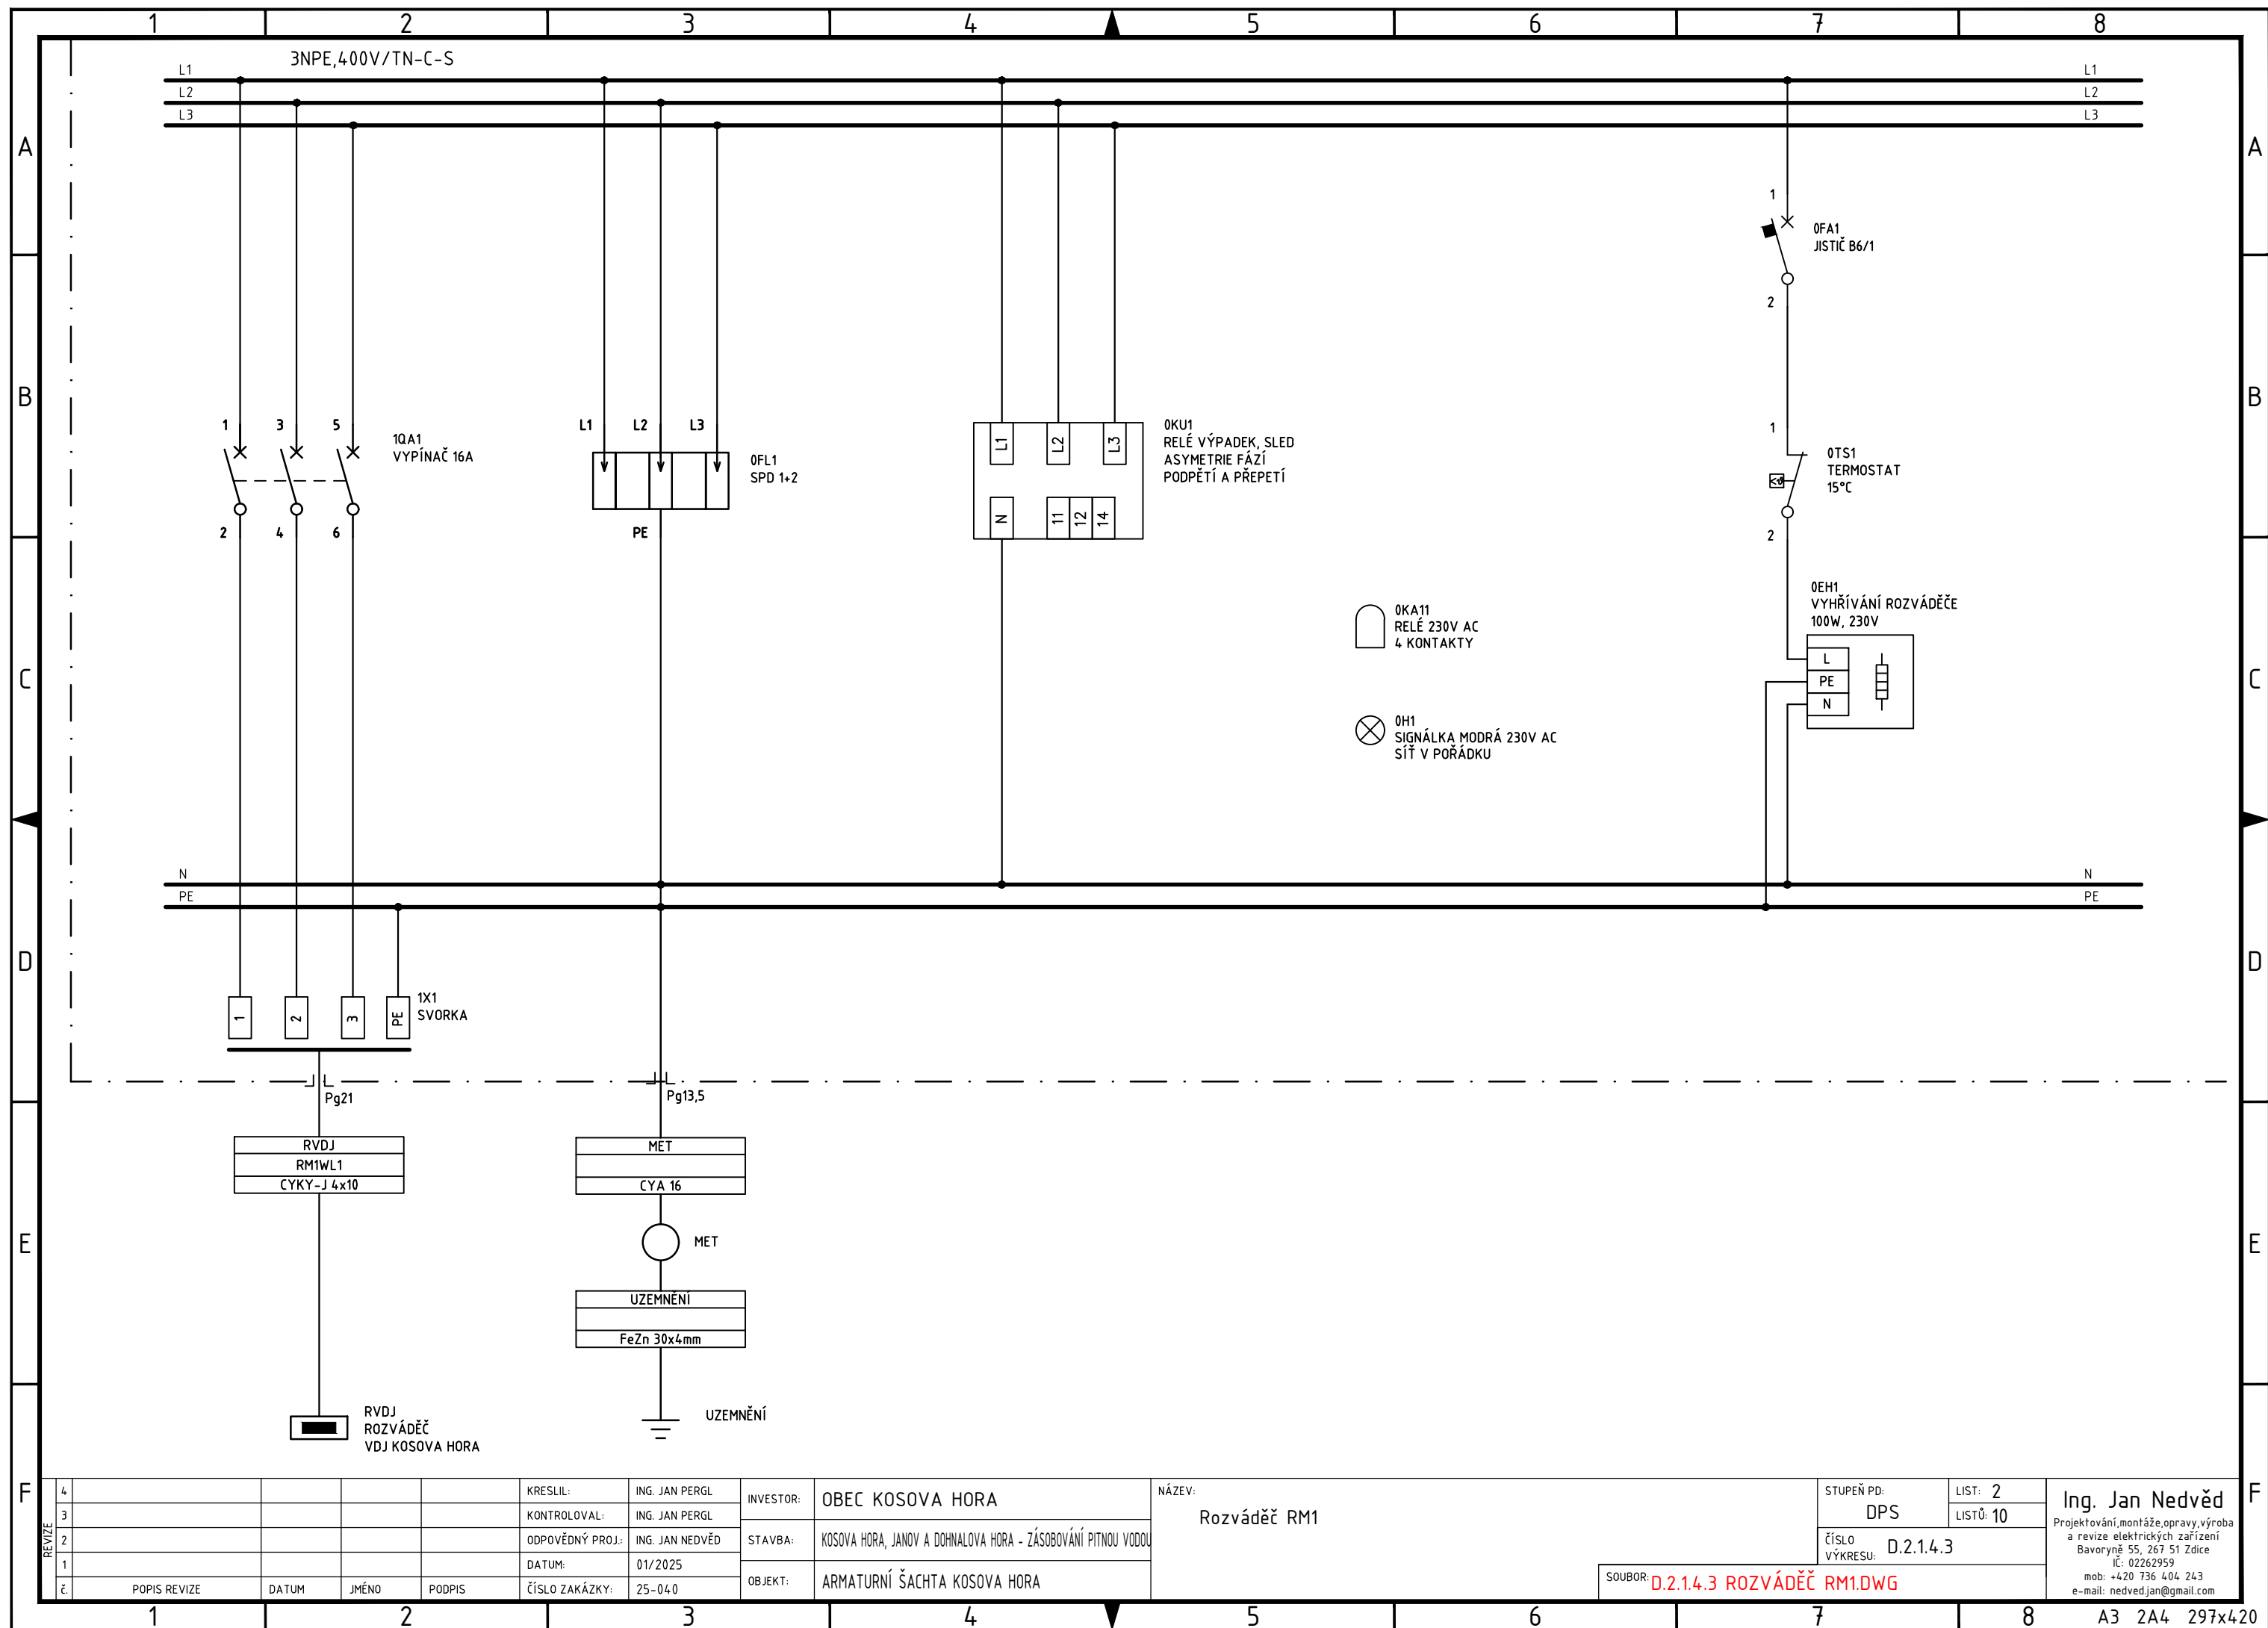

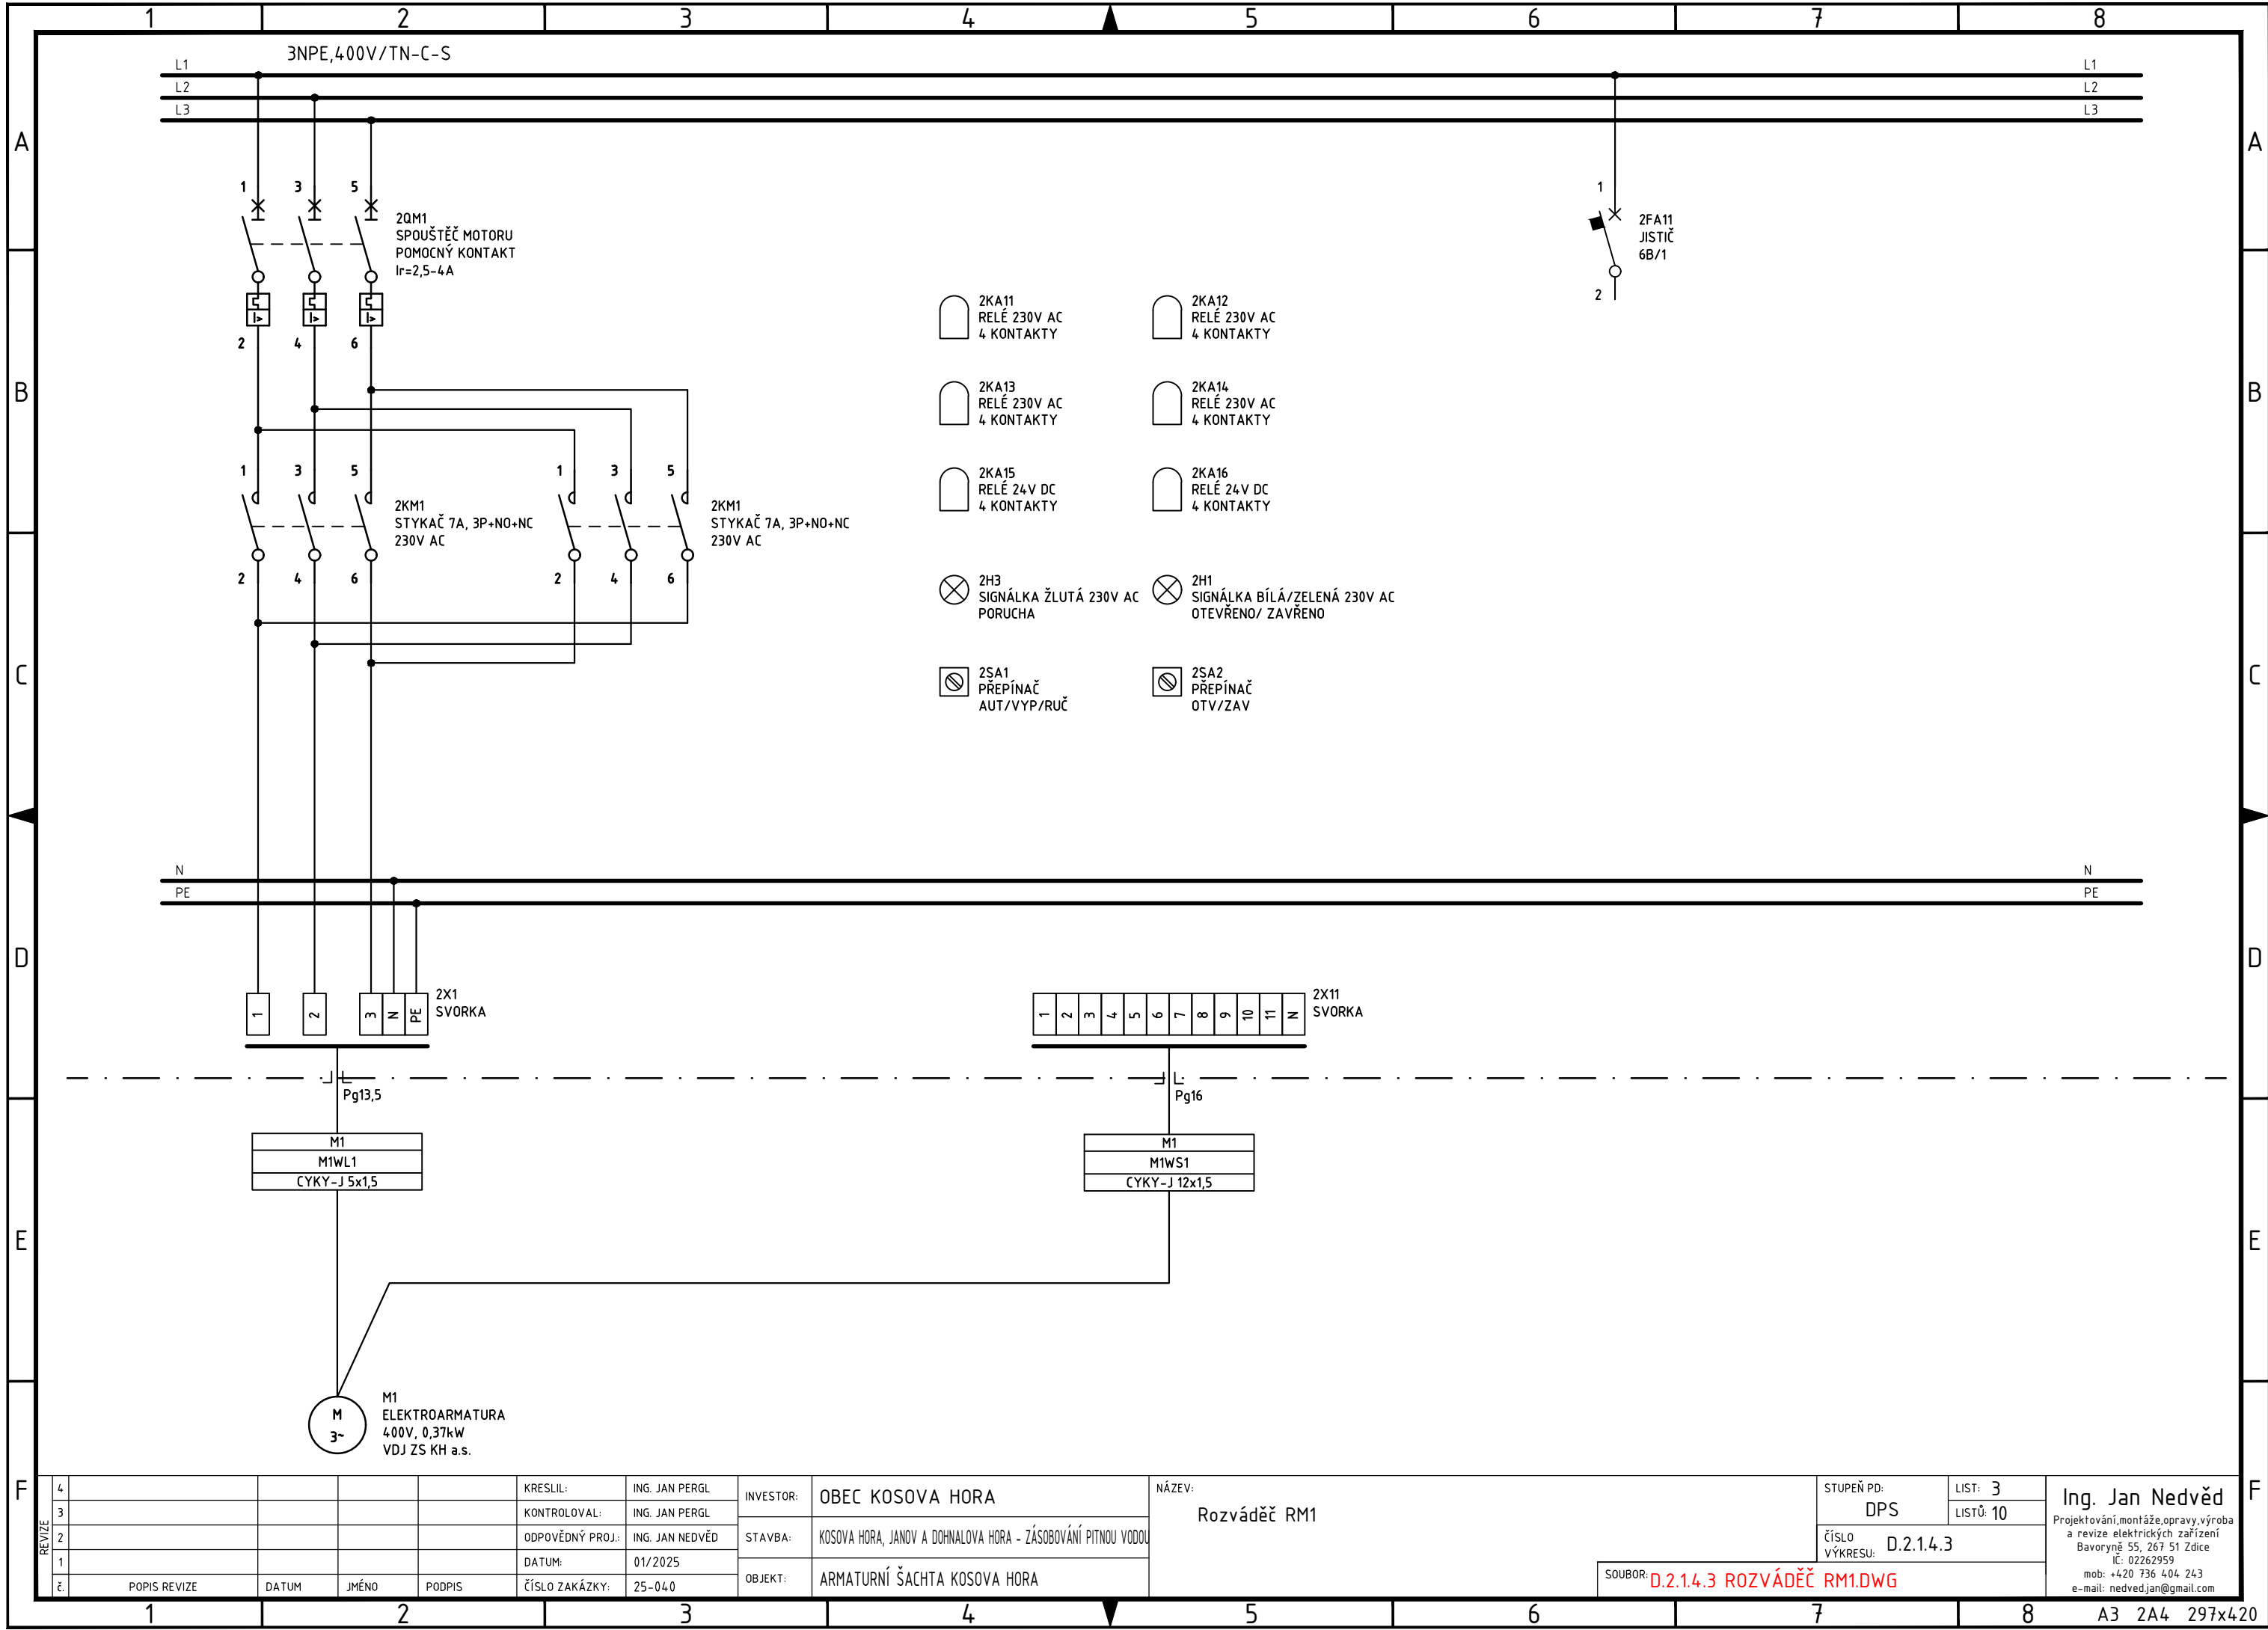

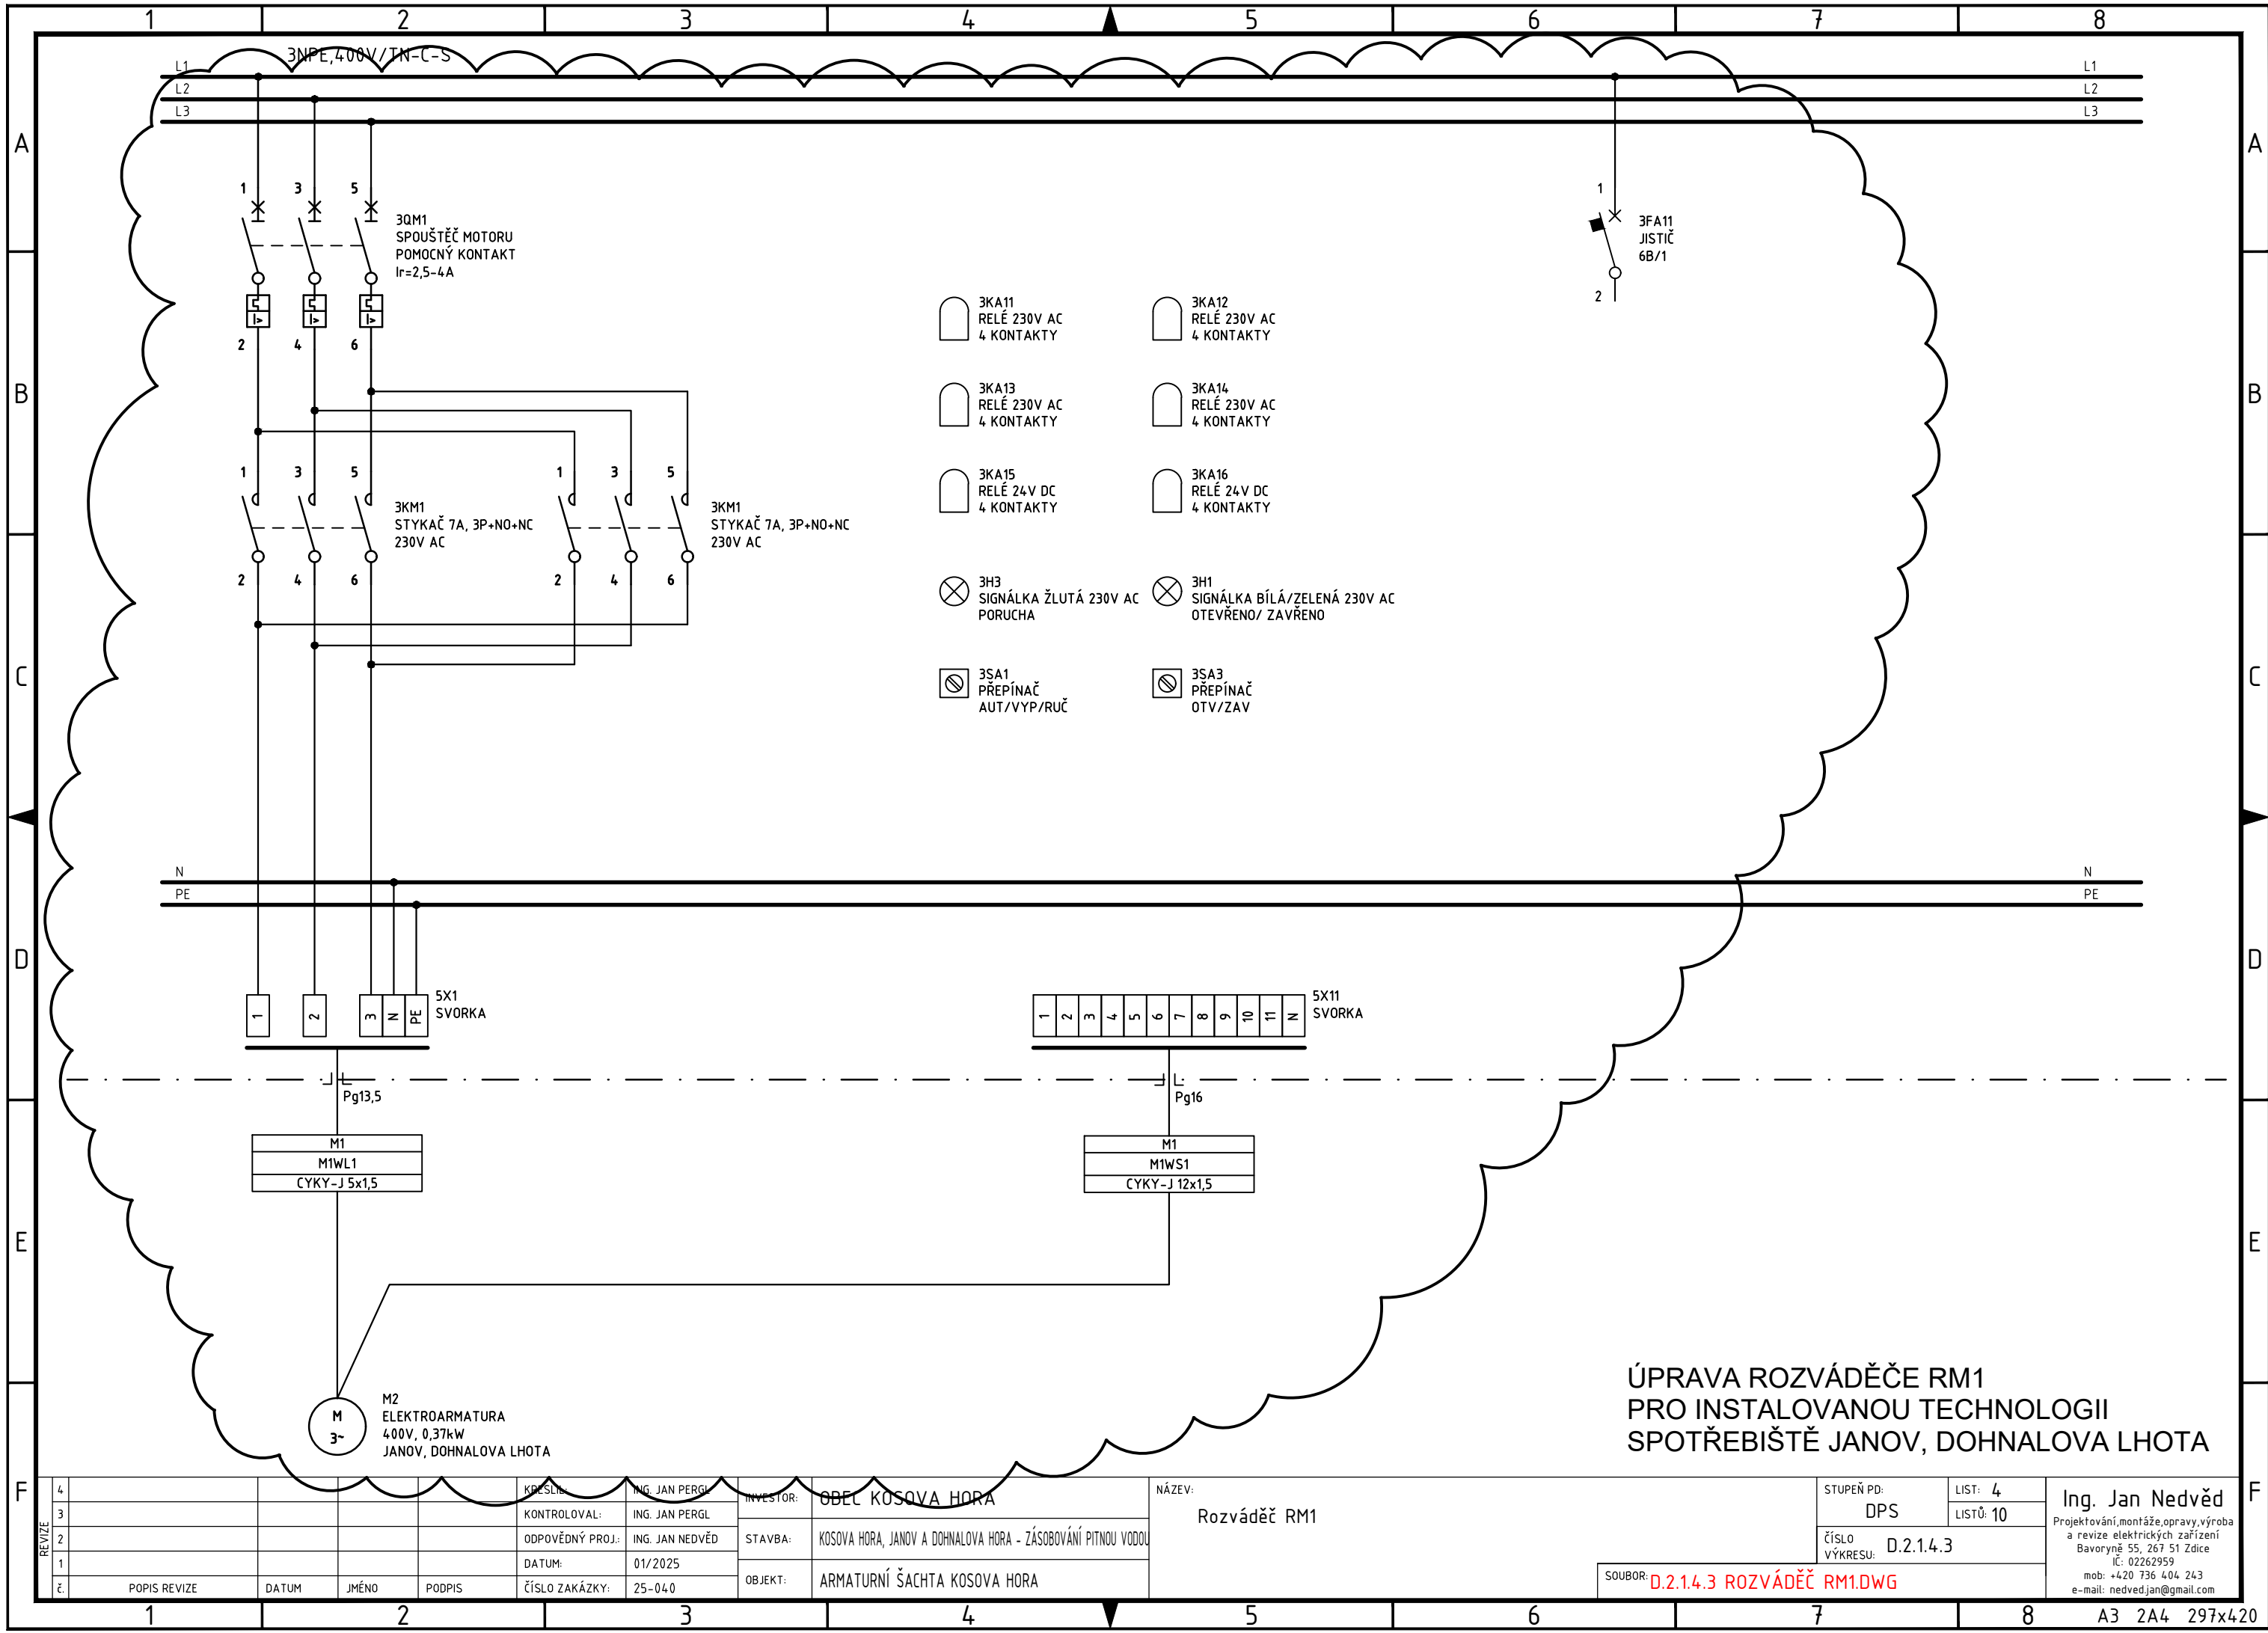


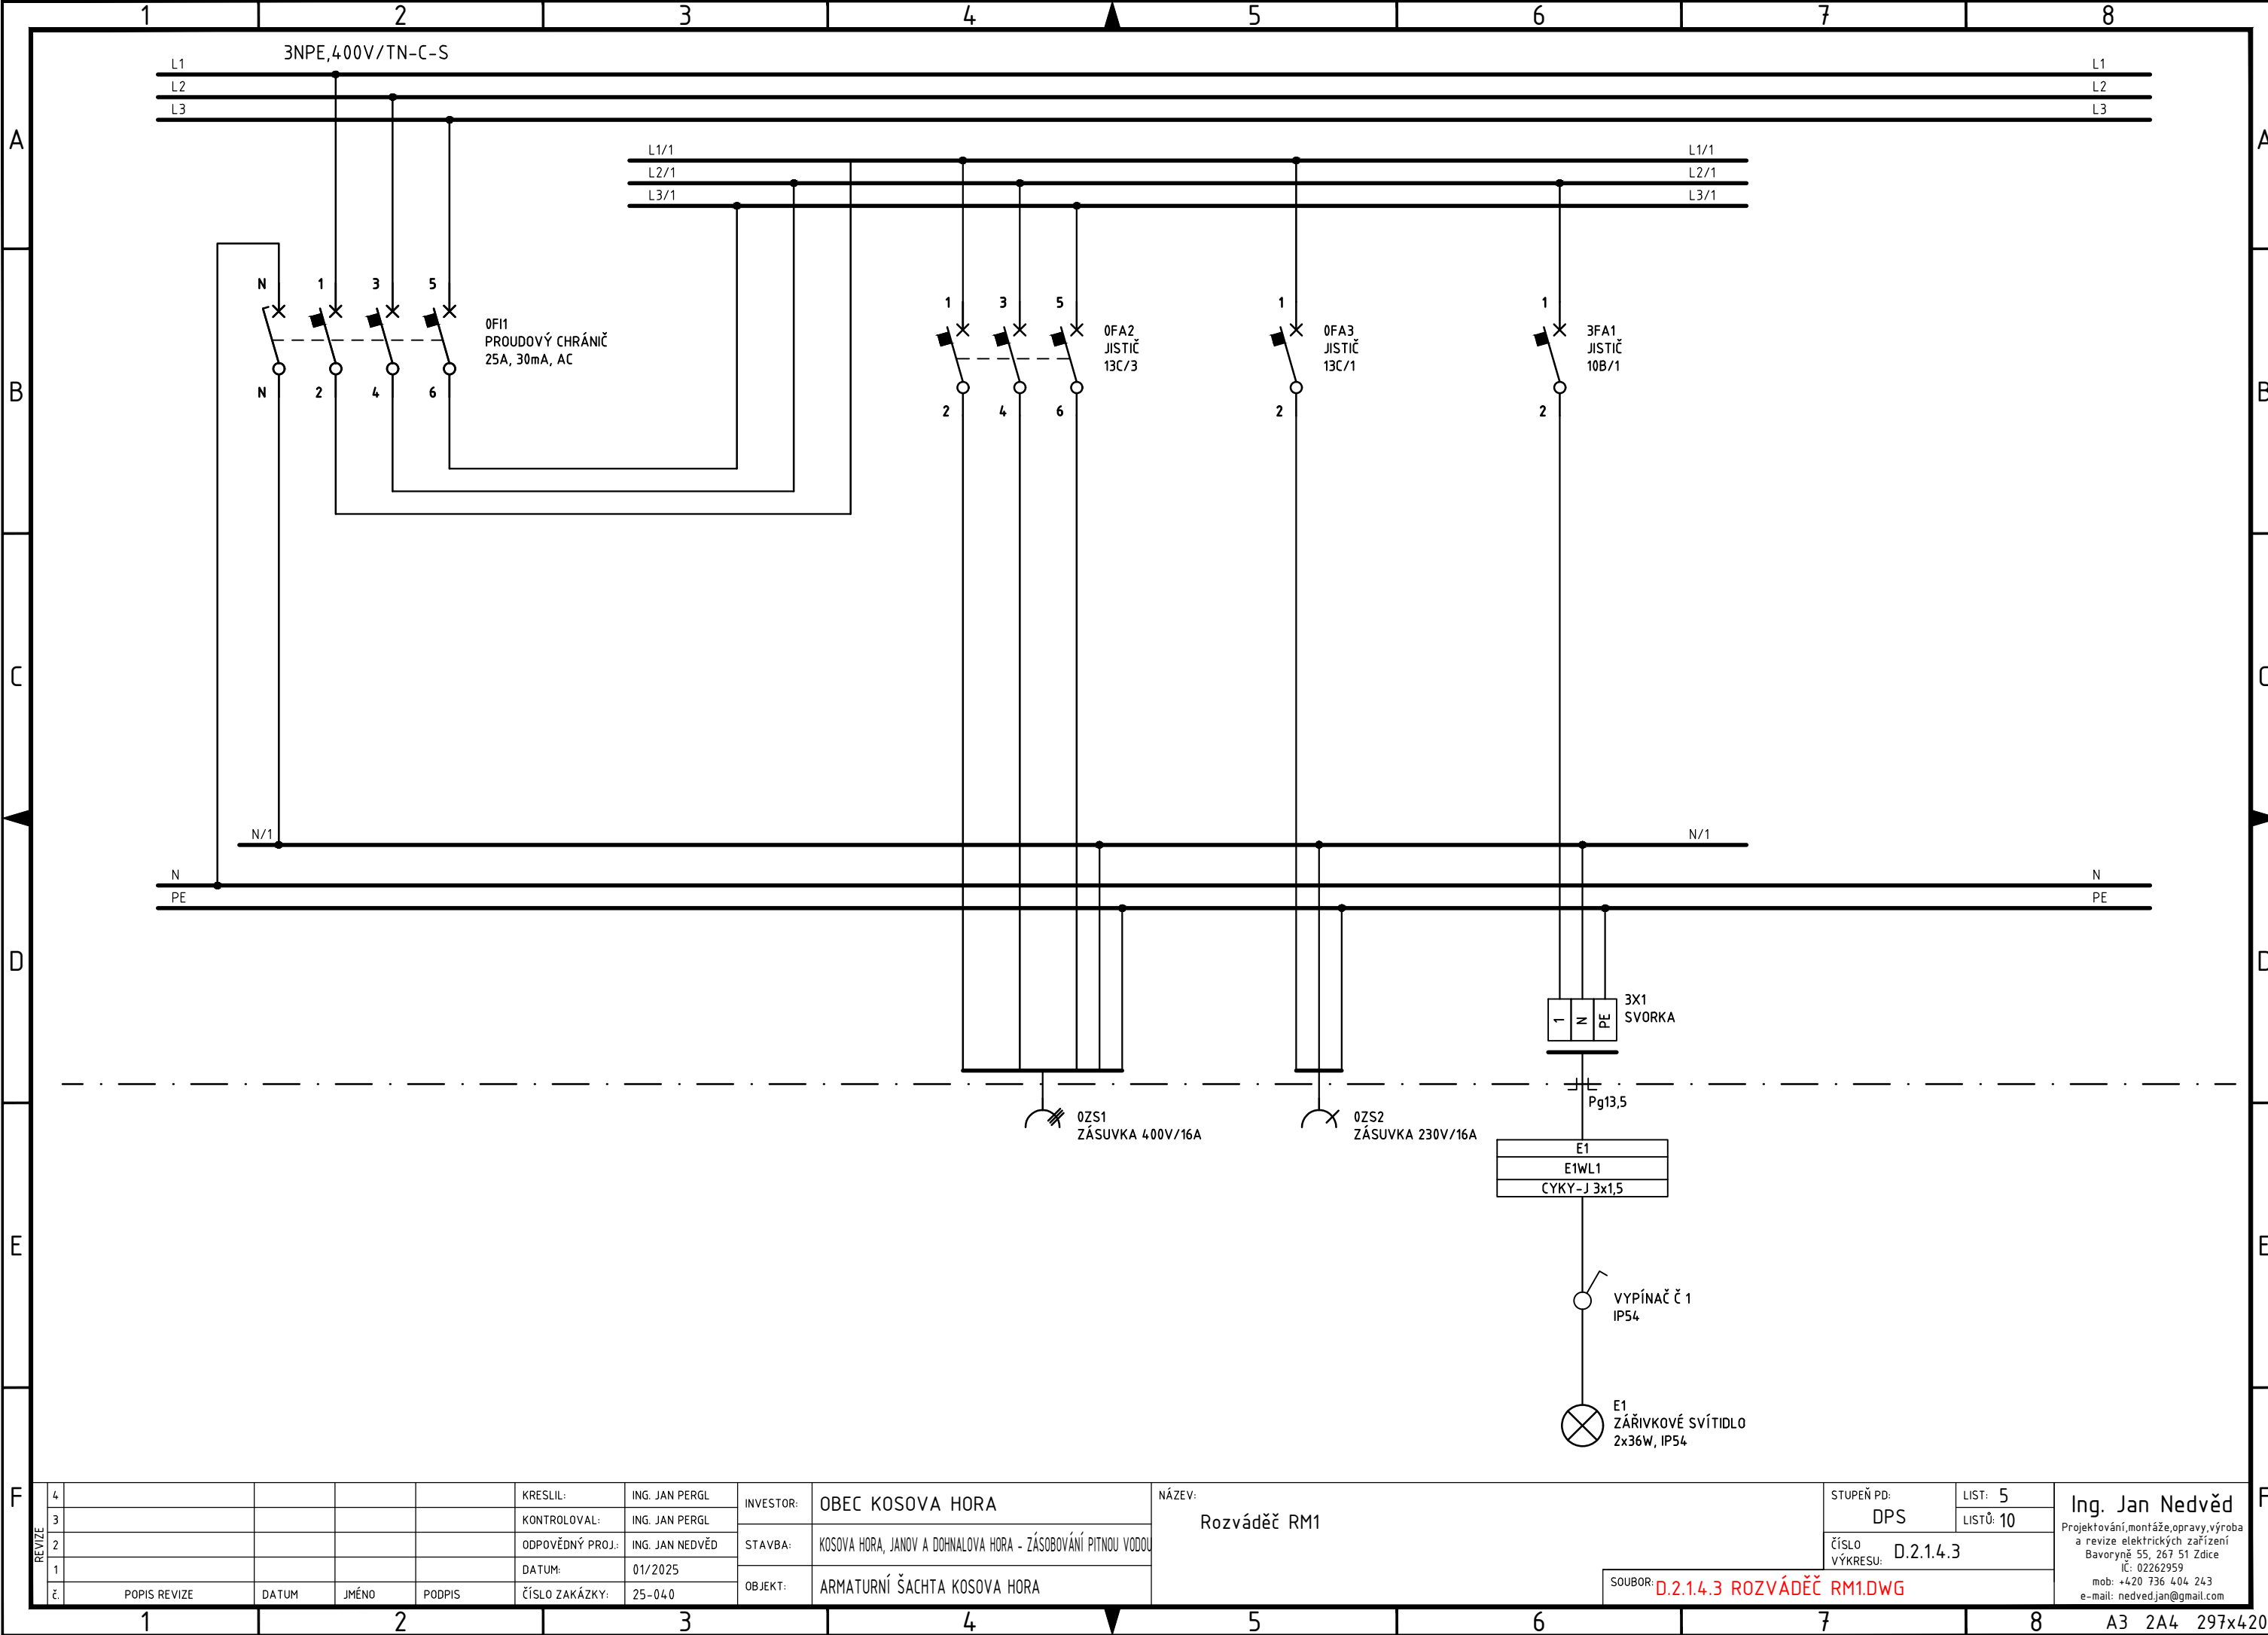

REVIZE	4					KRESLIL:	ING. JAN PERGL	INVESTOR:	OBEC KOSOVA HORA
	3					KONTROLOVAL:	ING. JAN PERGL		
	2					ODPOVĚDNÝ PROJ.:	ING. JAN NEDVĚD	STAVBA:	KOSOVA HORA, JANOV A DOHNALOVA HORA - ZÁSOBOVÁNÍ PITNOU VODOU
	1					DATUM:	01/2025		
	č.	POPIS REVIZE	DATUM	JMÉNO	PODPIS	ČÍSLO ZAKÁZKY:	25-040	OBJEKT:	ARMATURNÍ ŠACHTA KOSOVA HORA


NÁZEV:	Rozváděč RM1
STUPEŇ PD:	DPS
ČÍSLO VÝKRESU:	D.2.1.4.3
SOUBOR:	D.2.1.4.3 ROZVÁDĚČ RM1.DWG


LIST: 5	Ing. Jan Nedvěd Projektování, montáže, opravy, výroba a revize elektrických zařízení Bavoryně 55, 267 51 Zdice IČ: 02262959 mob: +420 736 404 243 e-mail: nedvedjan@gmail.com
LISTŮ: 10	

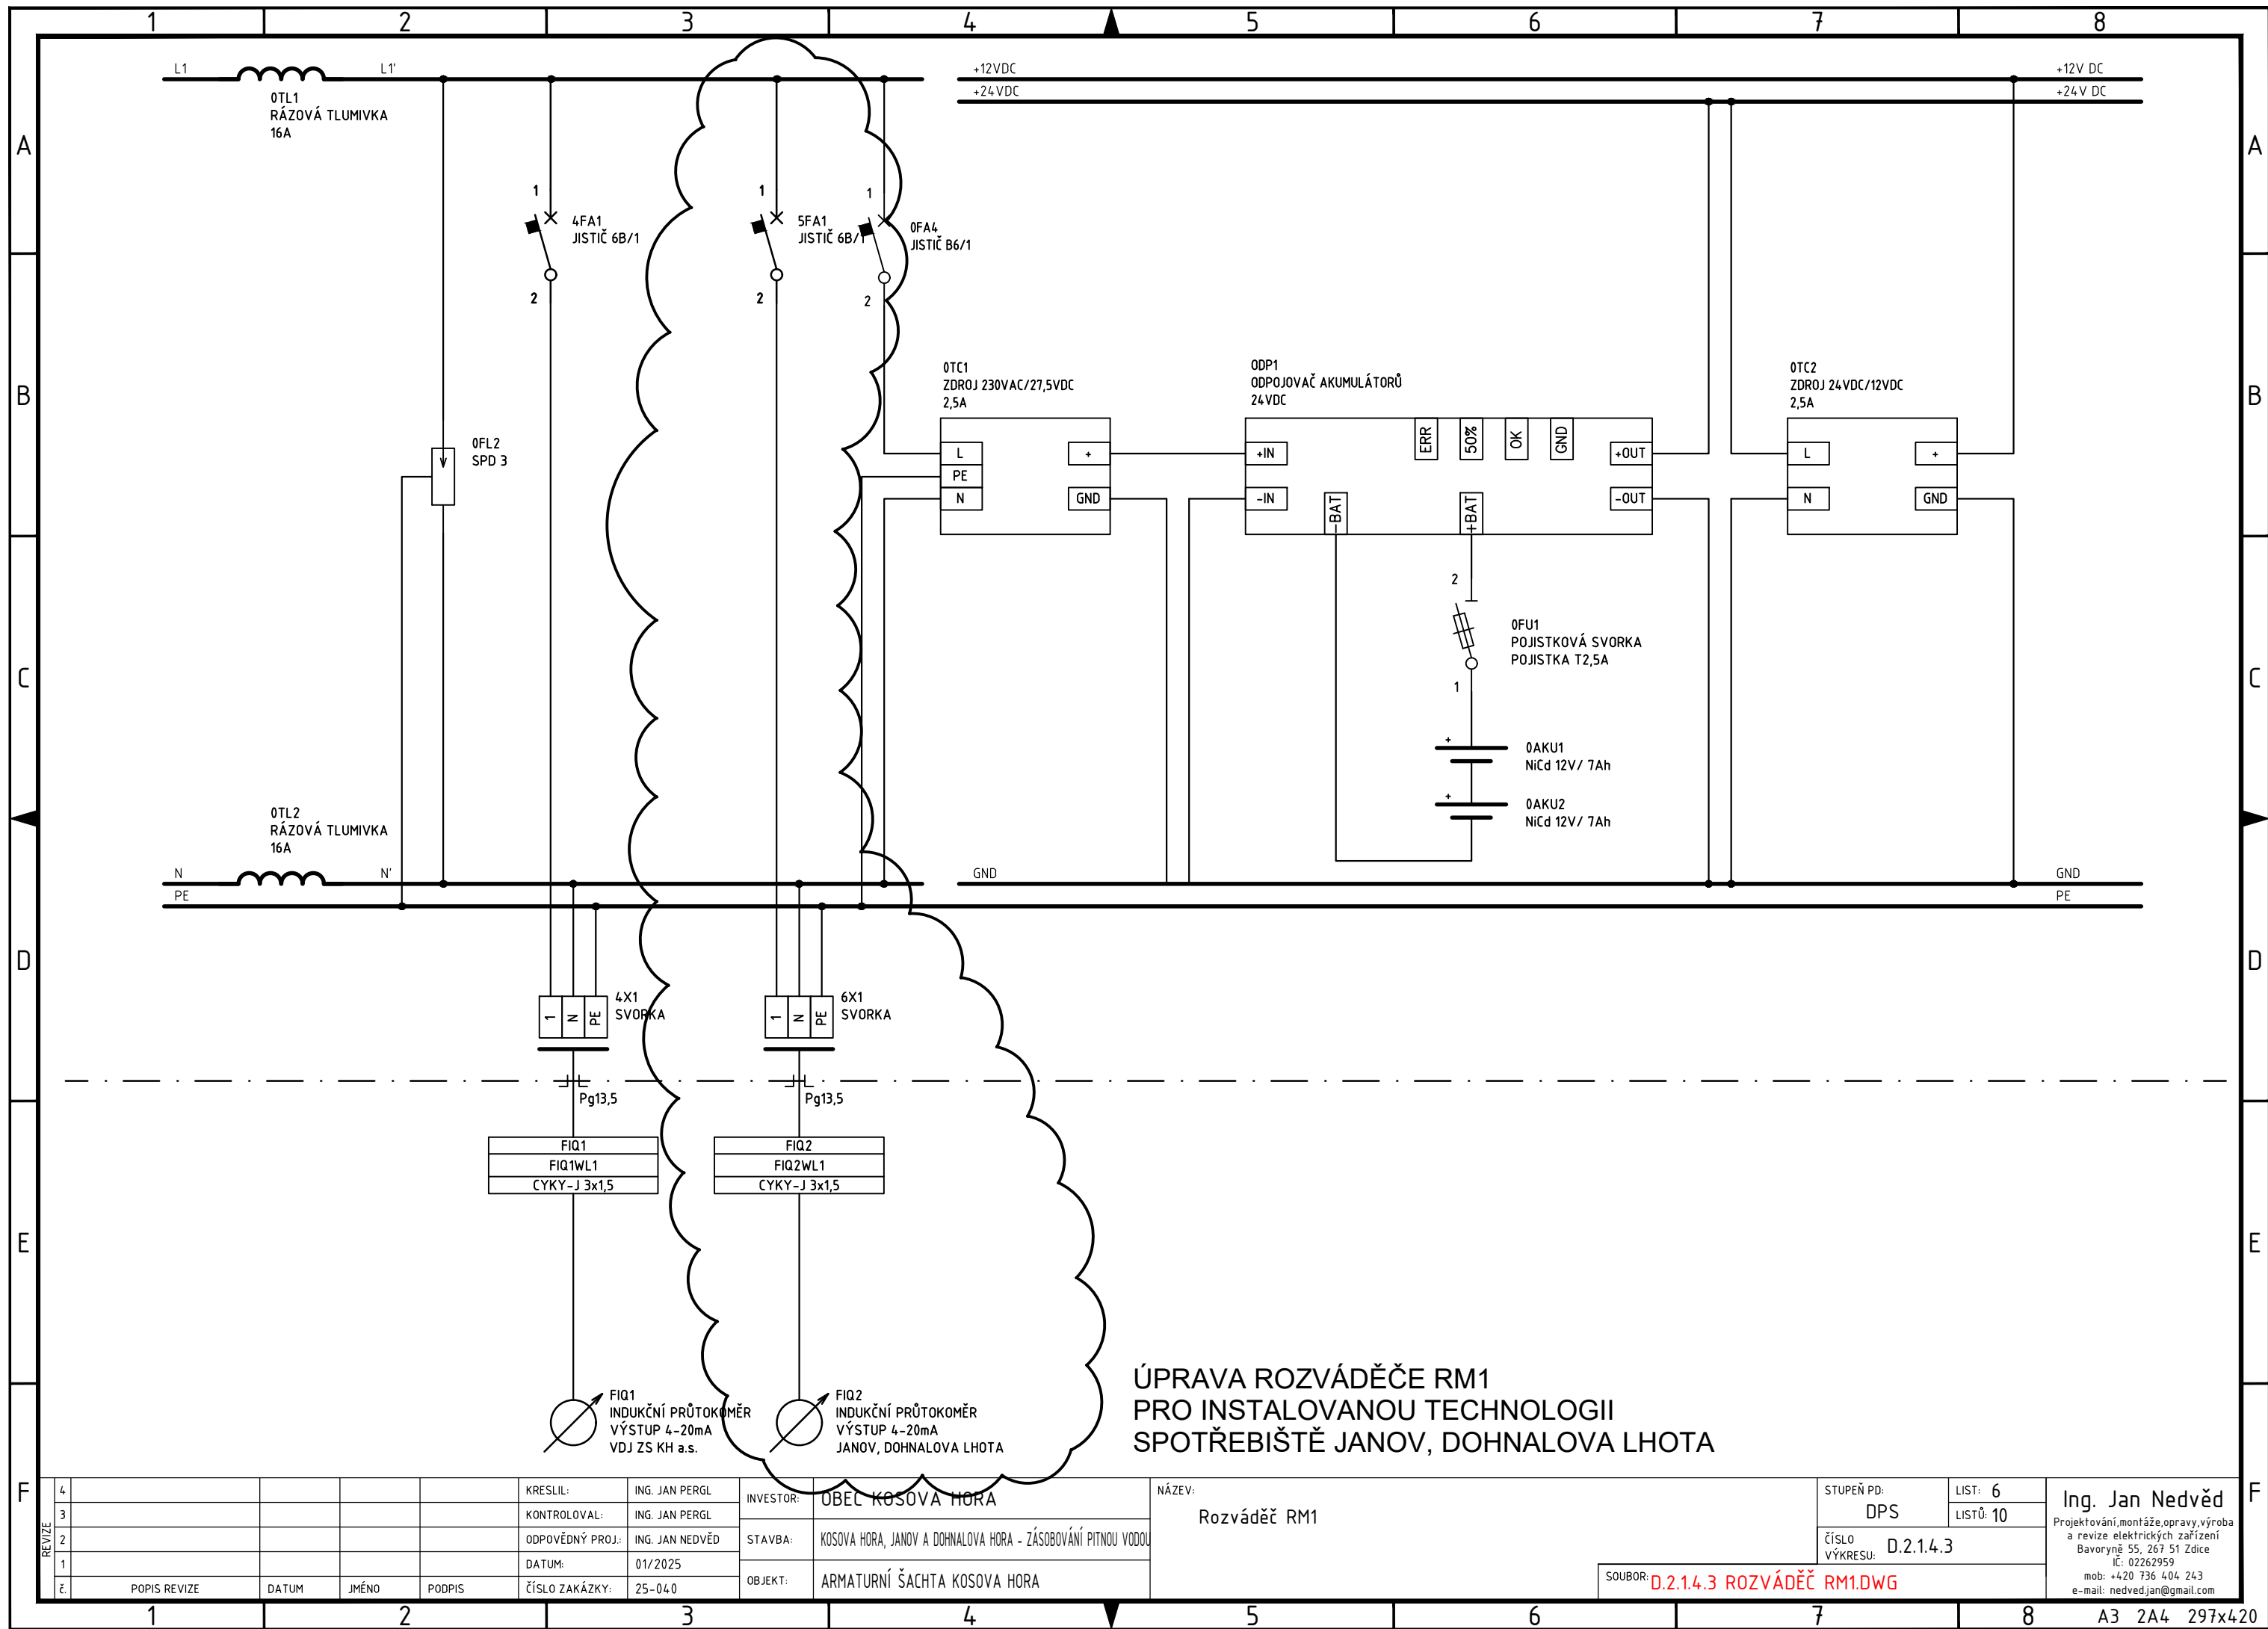

REVIZE	4					KRESLIL:	ING. JAN PERGL	INVESTOR:	OBEC KOSOVA HORA
	3					KONTOLOVAL:	ING. JAN PERGL	STAVBA:	KOSOVA HORA, JANOV A DOHNALOVA HORA - ZÁSOBOVÁNÍ PITNOU VODOU
	2					ODPOVĚDNÝ PROJ.:	ING. JAN NEDVĚD	OBJEKT:	ARMATURNÍ ŠACHTA KOSOVA HORA
	1					DATUM:	01/2025		
	Č.	POPIS REVIZE	DATUM	JMÉNO	PODPIS	ČÍSLO ZAKÁZKY:	25-040		


NÁZEV: Rozváděč RM1	STUPEŇ PD:	LIST: 6	Ing. Jan Nedvěď Projektování, montáže, opravy, výroba a revize elektrických zařízení Bavoryně 55, 267 51 Zdice IČ: 02262959 mob: +420 736 404 243 e-mail: nedvedjan@gmail.com
	DPS	LISTŮ: 10	
	ČÍSLO VÝKRESU:	D.2.1.4.3	
	SOUBOR: D.2.1.4.3 ROZVÁDĚČ RM1.DWG		

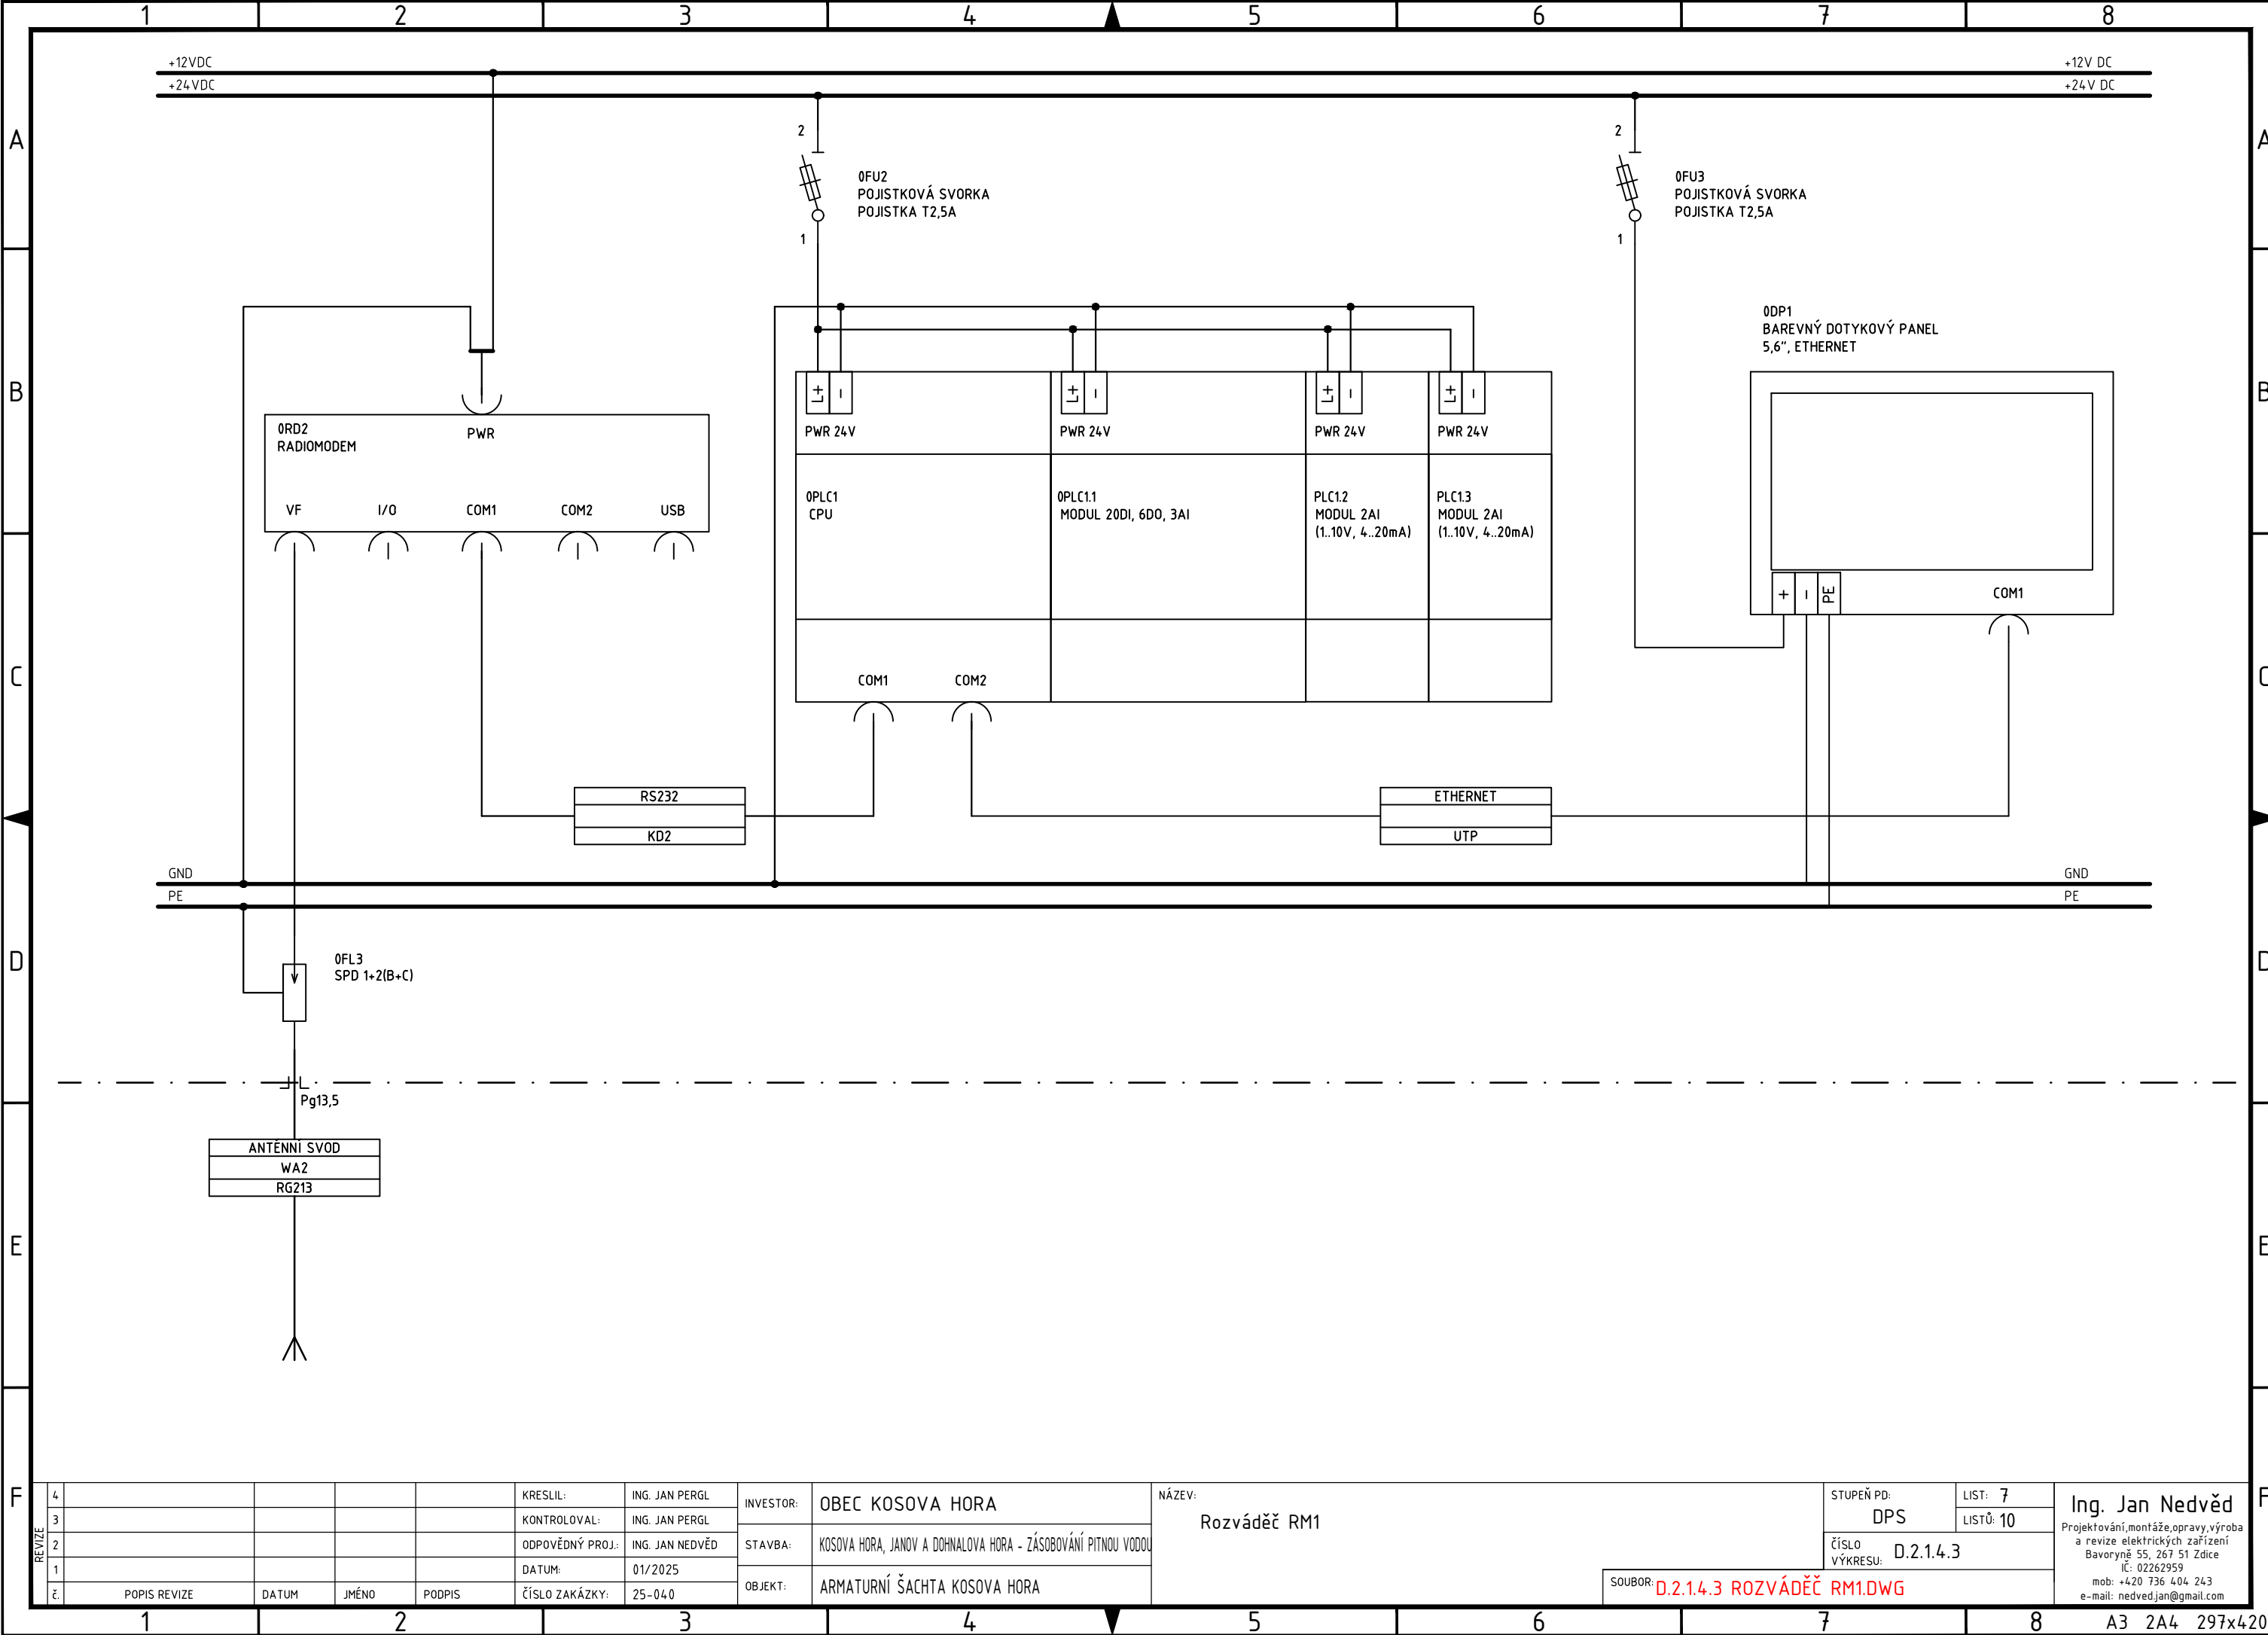

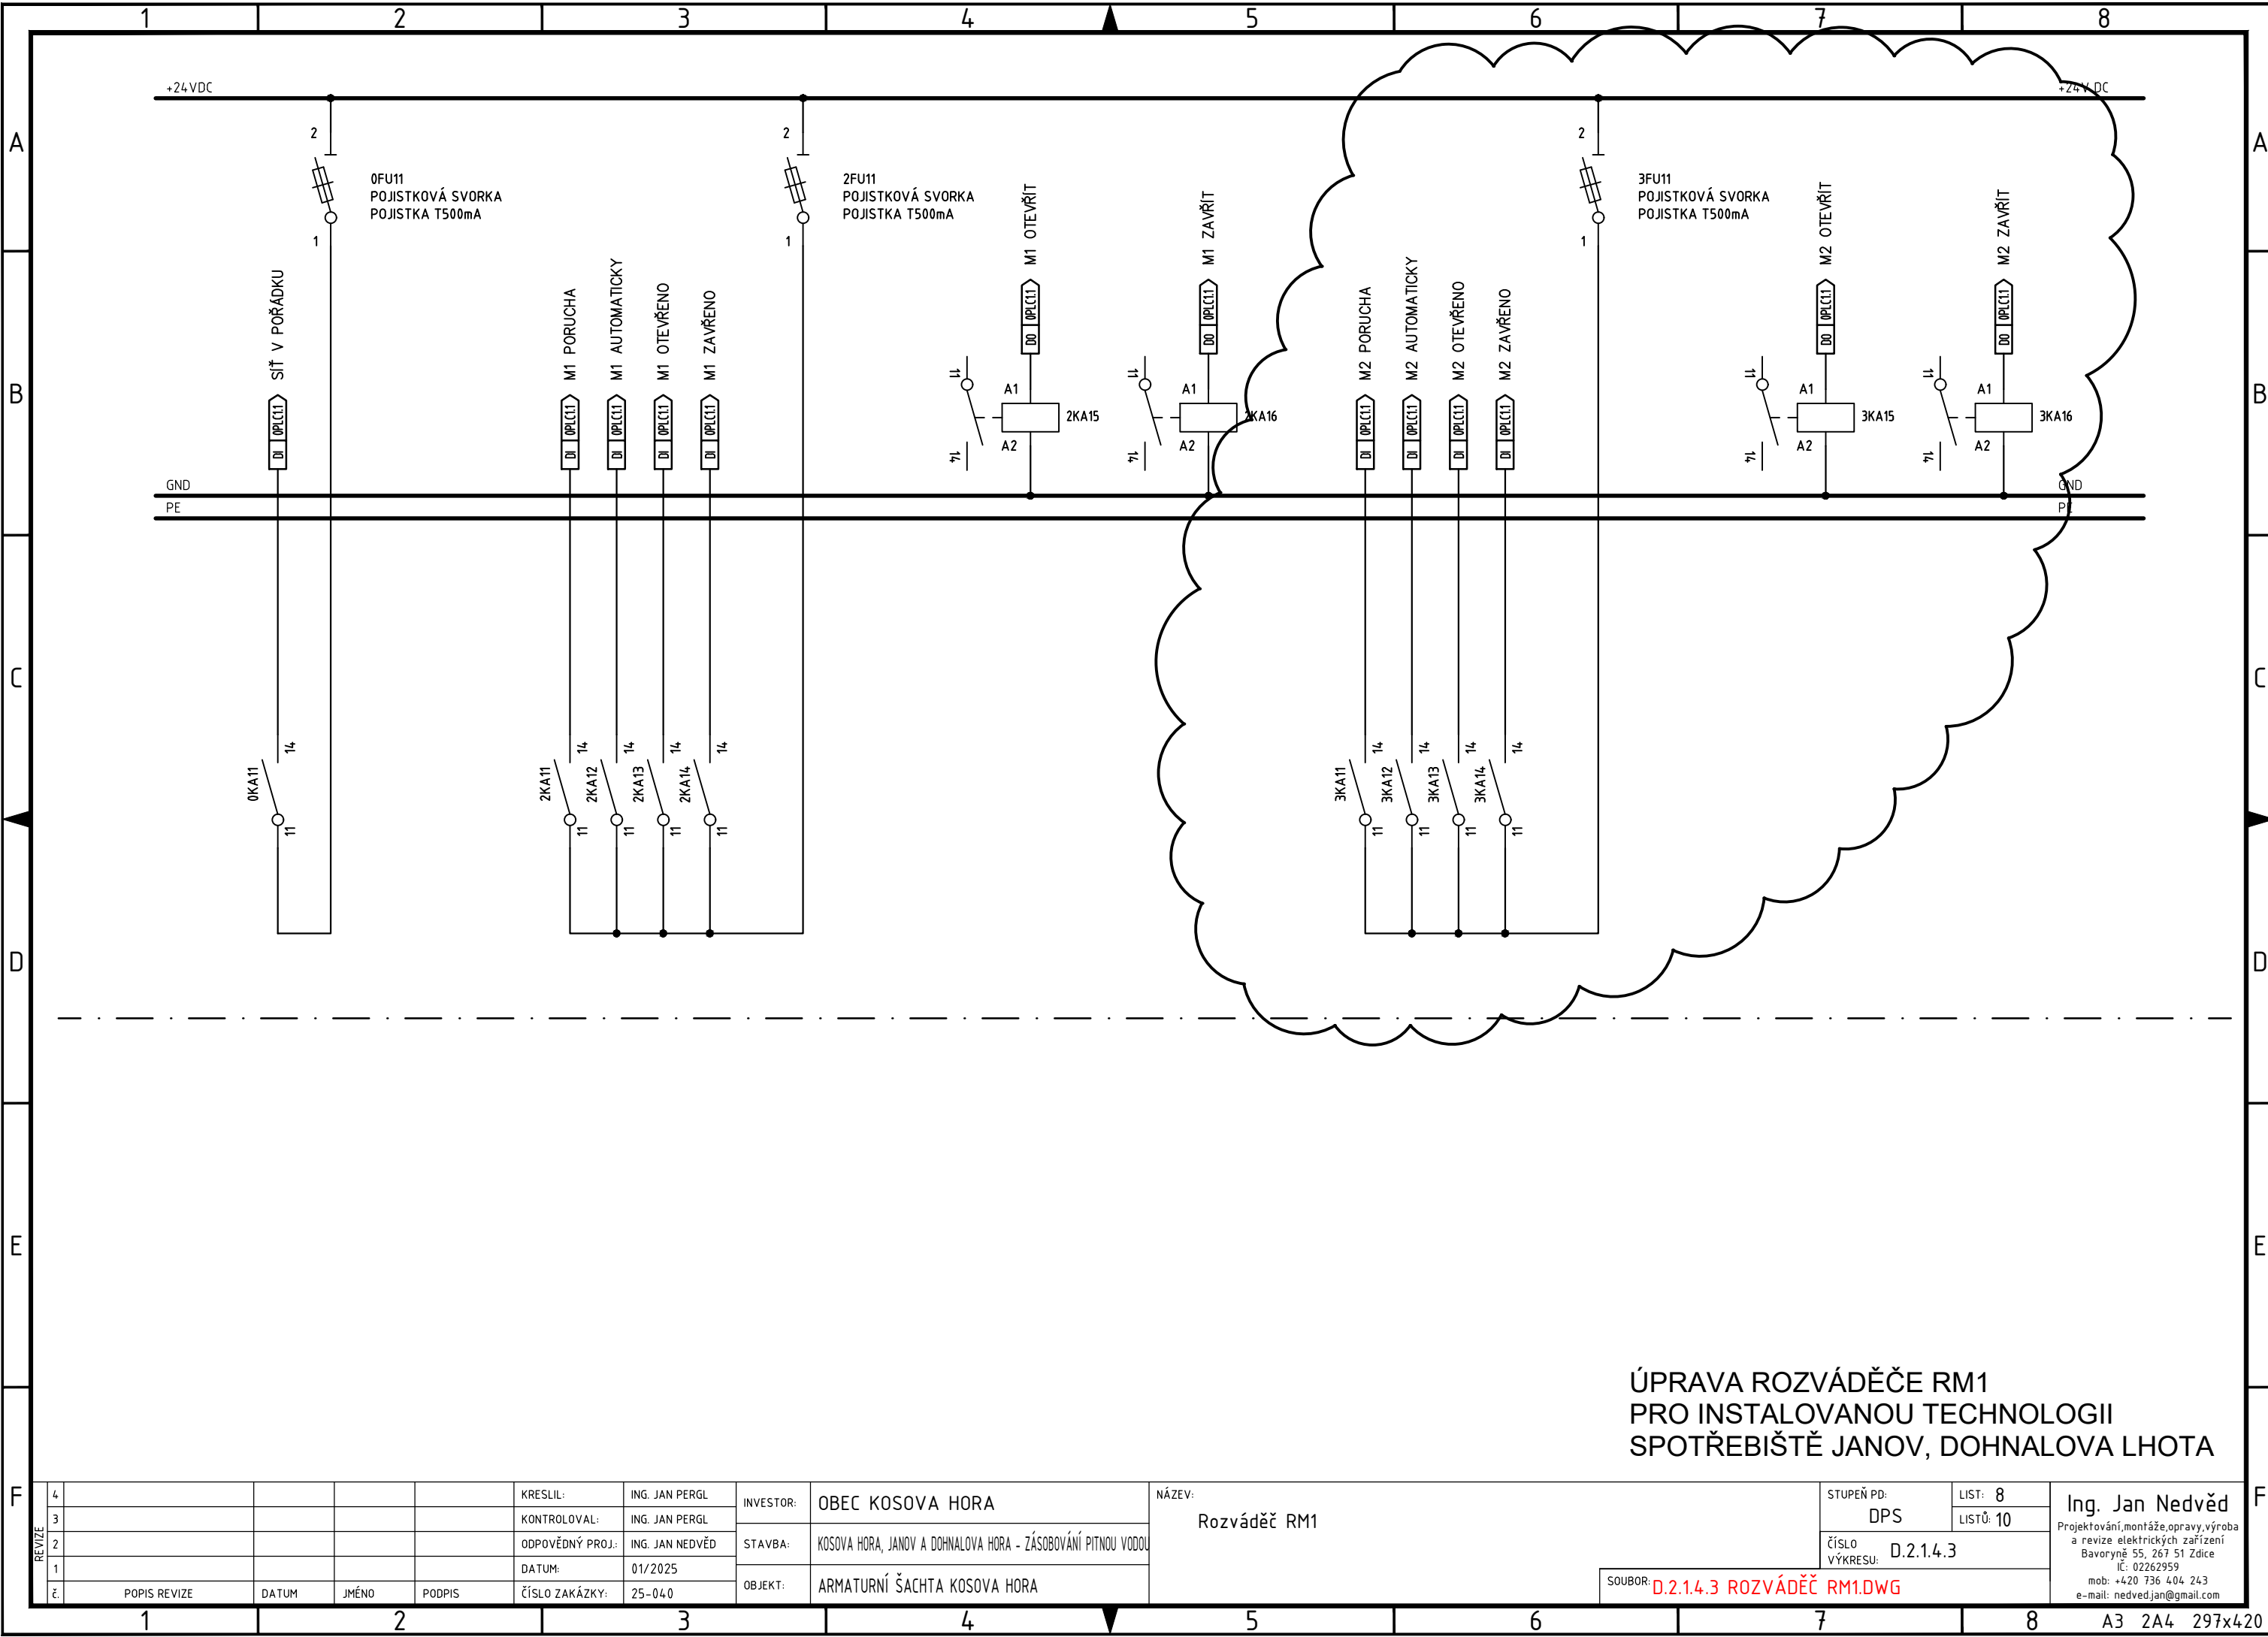

ÚPRAVA ROZVÁDĚČE RM1
PRO INSTALOVANOU TECHNOLOGII
SPOTŘEBIŠTĚ JANOV, DOHNALOVA LHOTA


REVIZE	4					KRESLIL:	ING. JAN PERGL	INVESTOR:	OBEC KOSOVA HORA	NÁZEV: Rozváděč RM1	STUPEŇ PD:	LIST: 8	Ing. Jan Nedvěď Projektování, montáže, opravy, výroba a revize elektrických zařízení Bavoryně 55, 267 51 Zdice IČ: 02262959 mob: +420 736 404 243 e-mail: nedvedjan@gmail.com
	3					KONTROLOVAL:	ING. JAN PERGL	STAVBA:	KOSOVA HORA, JANOV A DOHNALOVA HORA - ZÁSOBOVÁNÍ PITNOU VODOU		DPS	LISTŮ: 10	
	2					ODPOVĚDNÝ PROJ.:	ING. JAN NEDVĚD	OBJEKT:	ARMATURNÍ ŠACHTA KOSOVA HORA		ČÍSLO VÝKRESU:	D.2.1.4.3	
	1					DATUM:	01/2025						
	č.	POPIS REVIZE	DATUM	JMÉNO	PODPIS	ČÍSLO ZAKÁZKY:	25-040				SOUBOR:	D.2.1.4.3 ROZVÁDĚČ RM1.DWG	

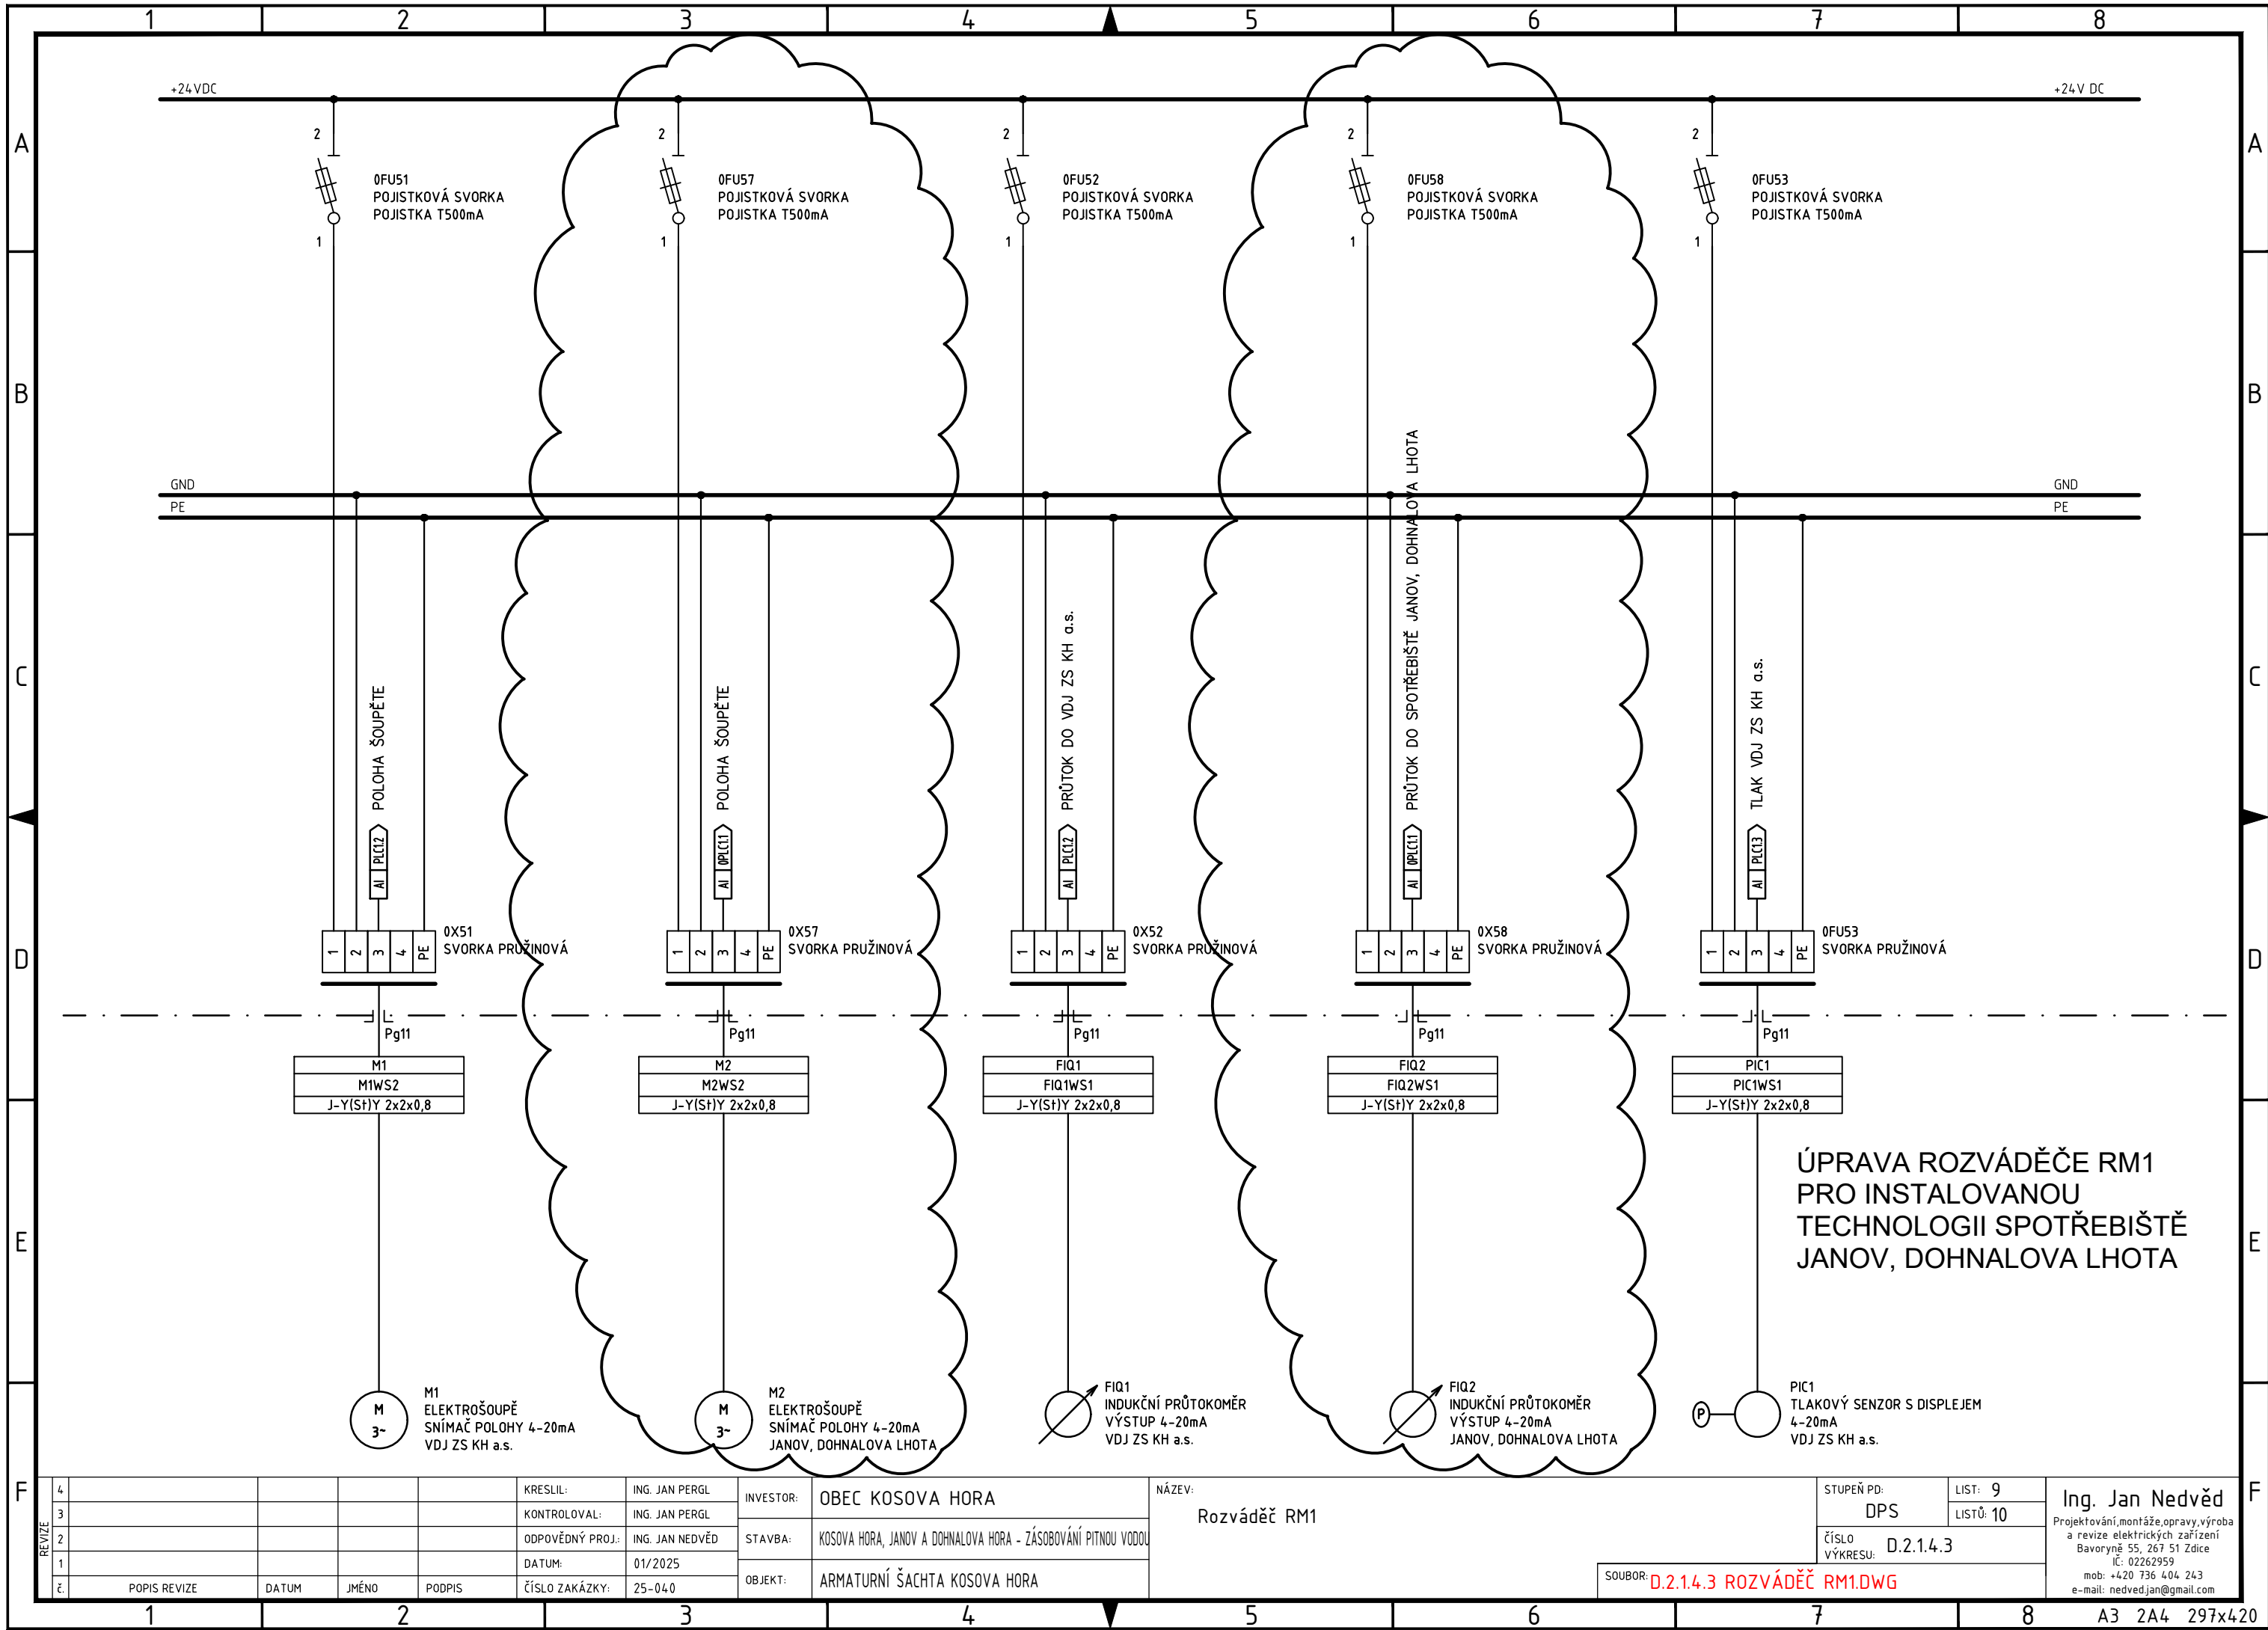

REVIZE	4				KRESLIL:	ING. JAN PERGL	INVESTOR:	OBEC KOSOVA HORA
	3				KONTROLOVAL:	ING. JAN PERGL	STAVBA:	KOSOVA HORA, JANOV A DOHNALOVA HORA - ZÁSOBOVÁNÍ PITNOU VODOU
	2				ODPOVĚDNÝ PROJ.:	ING. JAN NEDVĚD	OBJEKT:	ARMATURNÍ ŠACHTA KOSOVA HORA
	1				DATUM:	01/2025		
	č.	POPIS REVIZE	DATUM	JMÉNO	PODPIS	ČÍSLO ZAKÁZKY:	25-040	

NÁZEV:	Rozváděč RM1
STUPEŇ PD:	DPS
LIST:	9
LISTŮ:	10
ČÍSLO VÝKRESU:	D.2.1.4.3
SOUBOR:	D.2.1.4.3 ROZVÁDĚČ RM1.DWG

Ing. Jan Nedvěd
Projektování, montáže, opravy, výroba
a revize elektrických zařízení
Bavoryně 55, 267 51 Zdice
IČ: 02262959
mob: +420 736 404 243
e-mail: nedvedjan@gmail.com

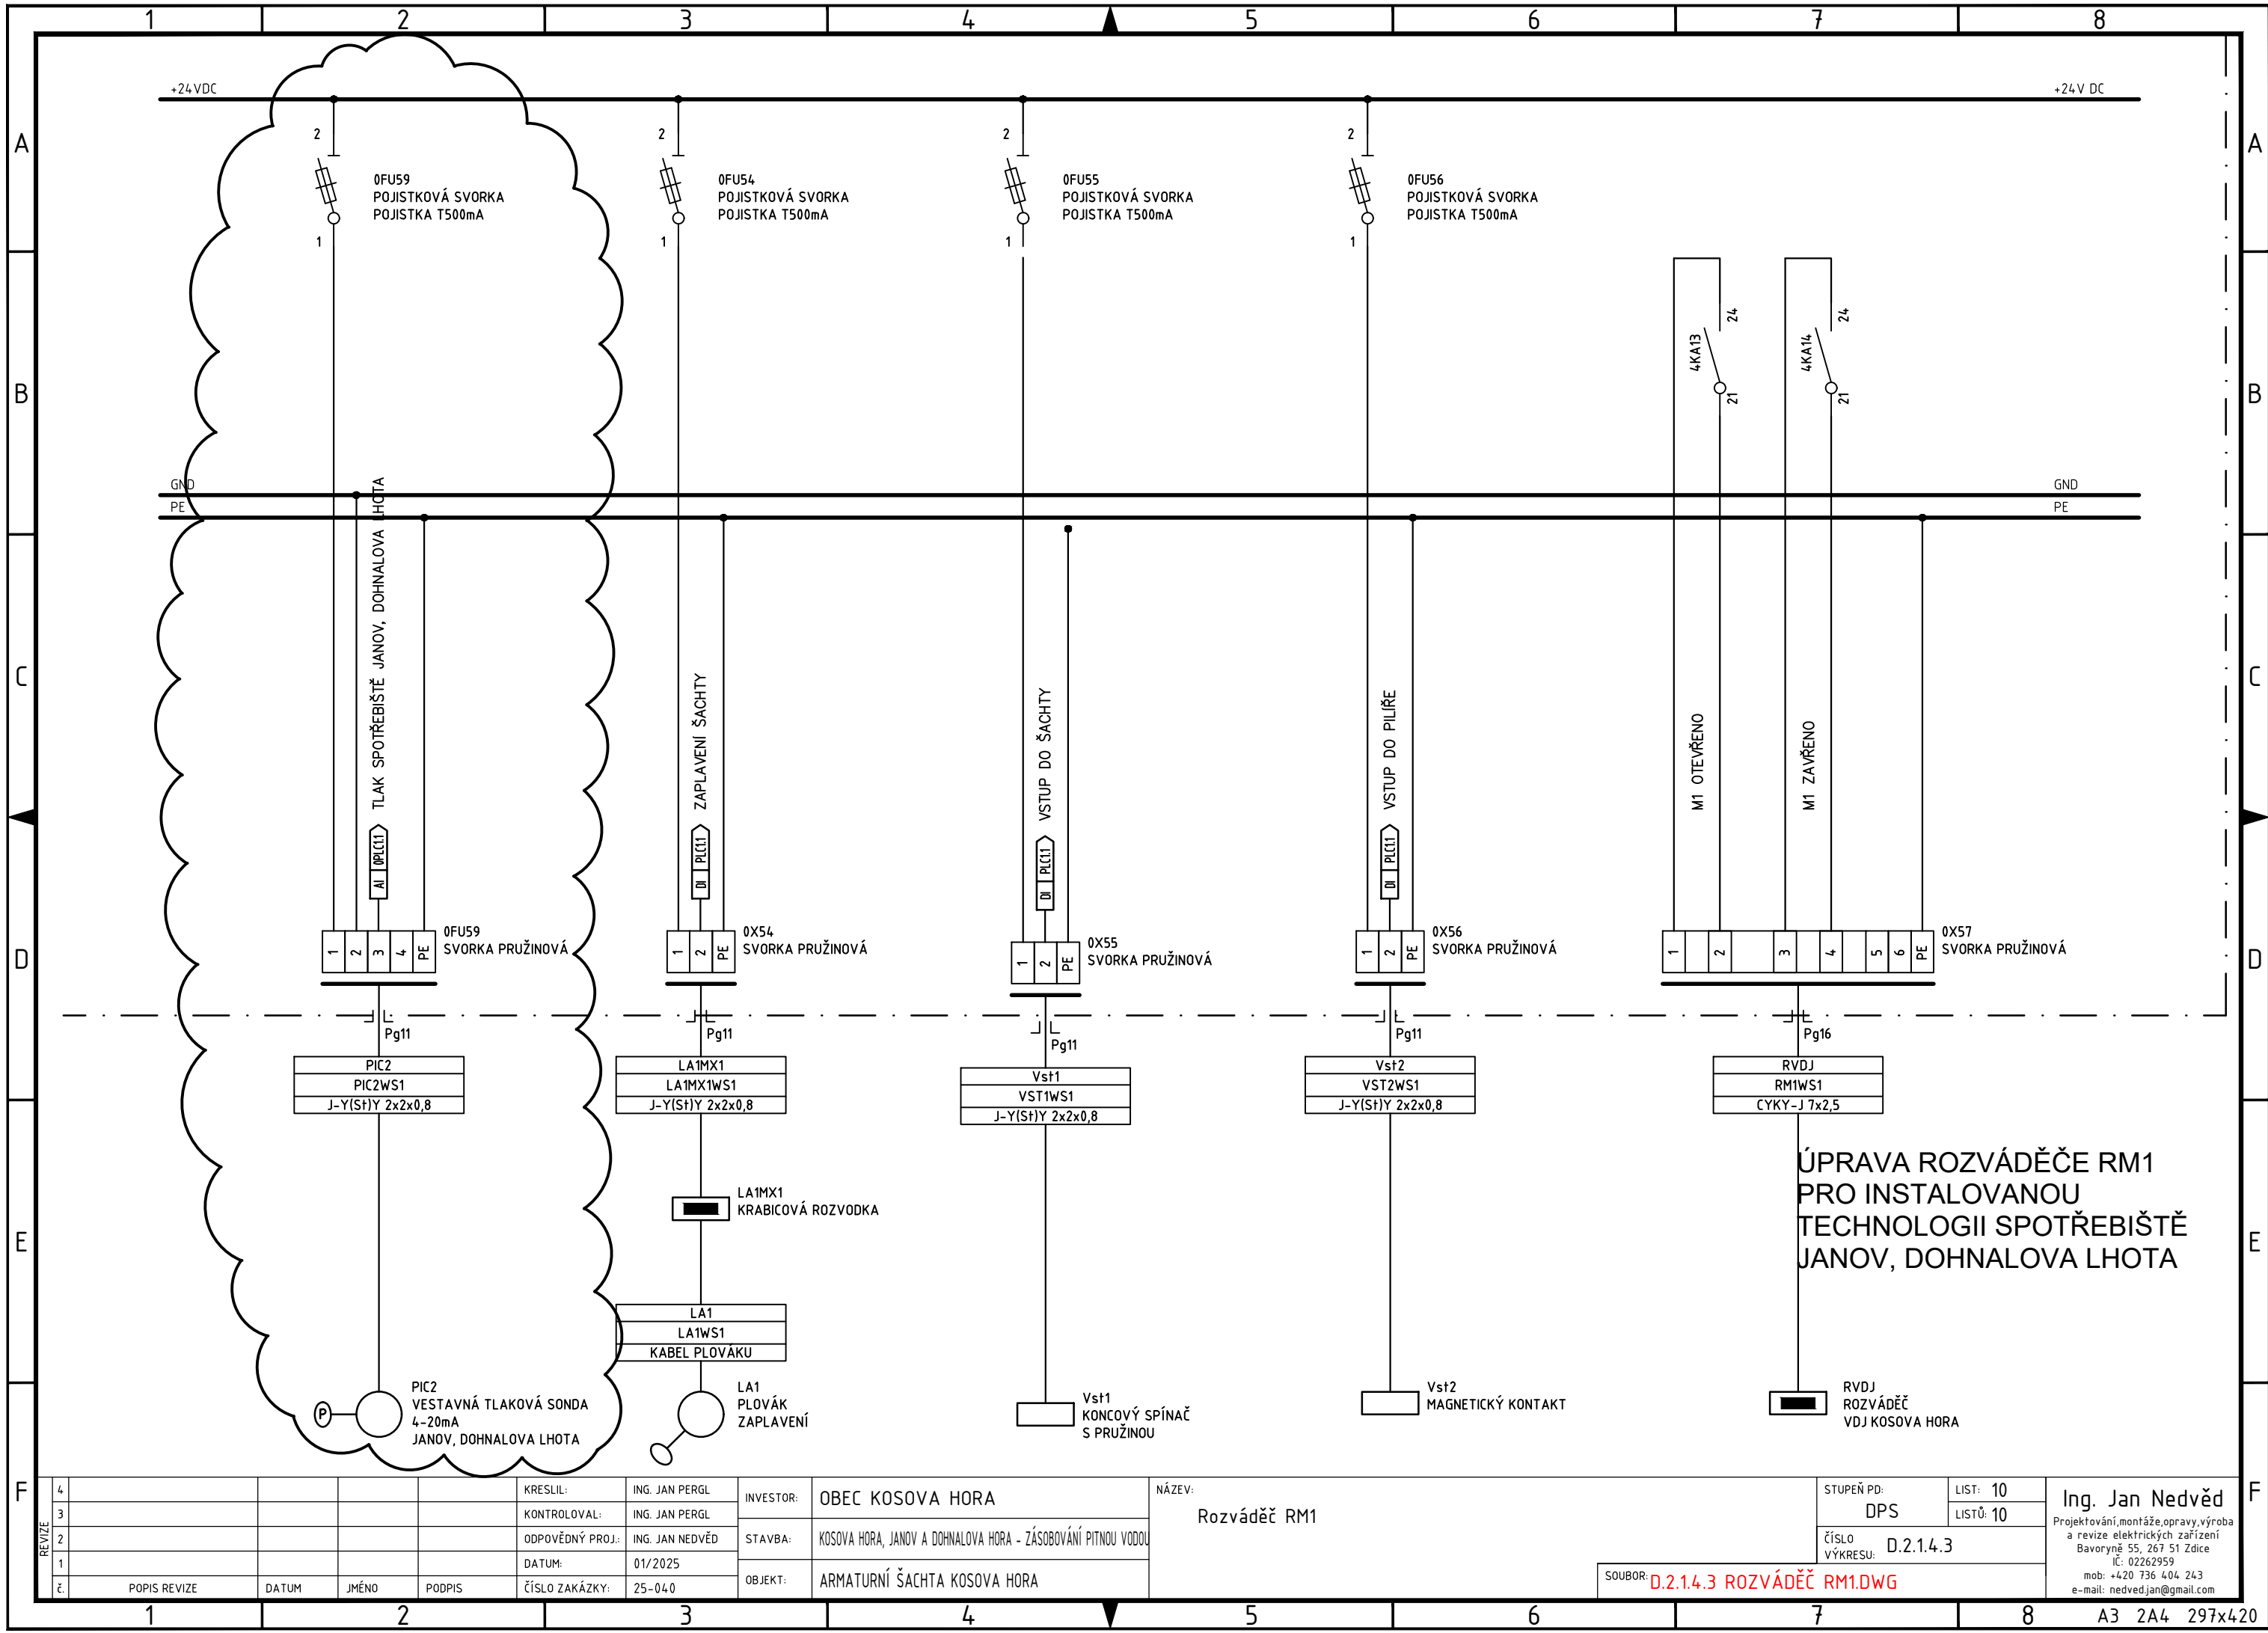

REVIZE	4				KRESLIL:	ING. JAN PERGL	INVESTOR:	OBEC KOSOVA HORA
	3				KONTROLOVAL:	ING. JAN PERGL	STAVBA:	KOSOVA HORA, JANOV A DOHNALOVA HORA - ZÁSODOVÁNÍ PITNOU VODOU
	2				ODPOVĚDNÝ PROJ.:	ING. JAN NEDVĚD	OBJEKT:	ARMATURNÍ ŠACHTA KOSOVA HORA
	1				DATUM:	01/2025		
	č.	POPIS REVIZE	DATUM	JMÉNO	PODPIS	ČÍSLO ZAKÁZKY:	25-040	

NÁZEV:		STUPEŇ PD:	LIST: 10
Rozváděč RM1		DPS	LISTŮ: 10
		ČÍSLO VÝKRESU:	D.2.1.4.3
SOUBOR:		D.2.1.4.3 ROZVÁDĚČ RM1.DWG	

Ing. Jan Nedvěd
Projektování, montáže, opravy, výroba
a revize elektrických zařízení
Bavoryně 55, 267 51 Zdice
IČ: 02262959
mob: +420 736 404 243
e-mail: nedvedjan@gmail.com