





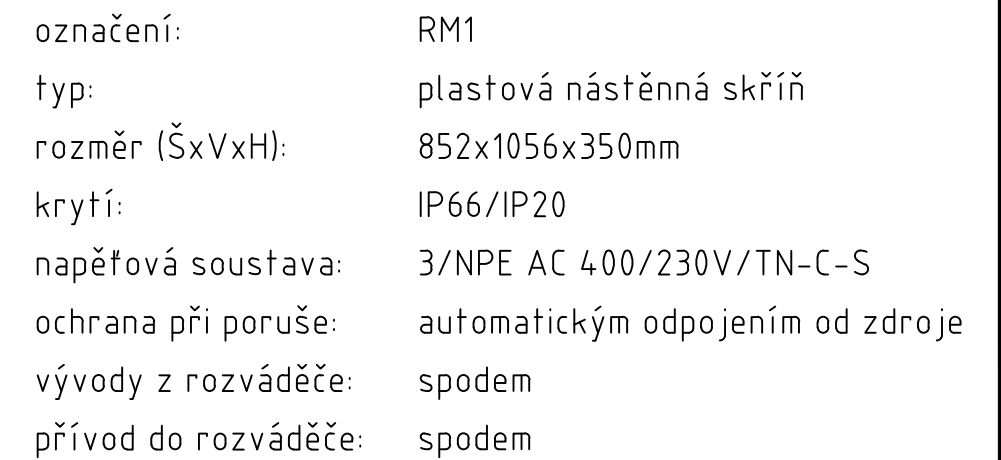


J. Jan Nedvěd
 střešní pláštění, montáže, opravy, výroba
 a instalace elektrických zařízení
 Havlíčkovy 55, 267 51 Zdice
 IČ: 02262959
 mob: +420 736 404 243
 mail: nedved.jan@gmail.com

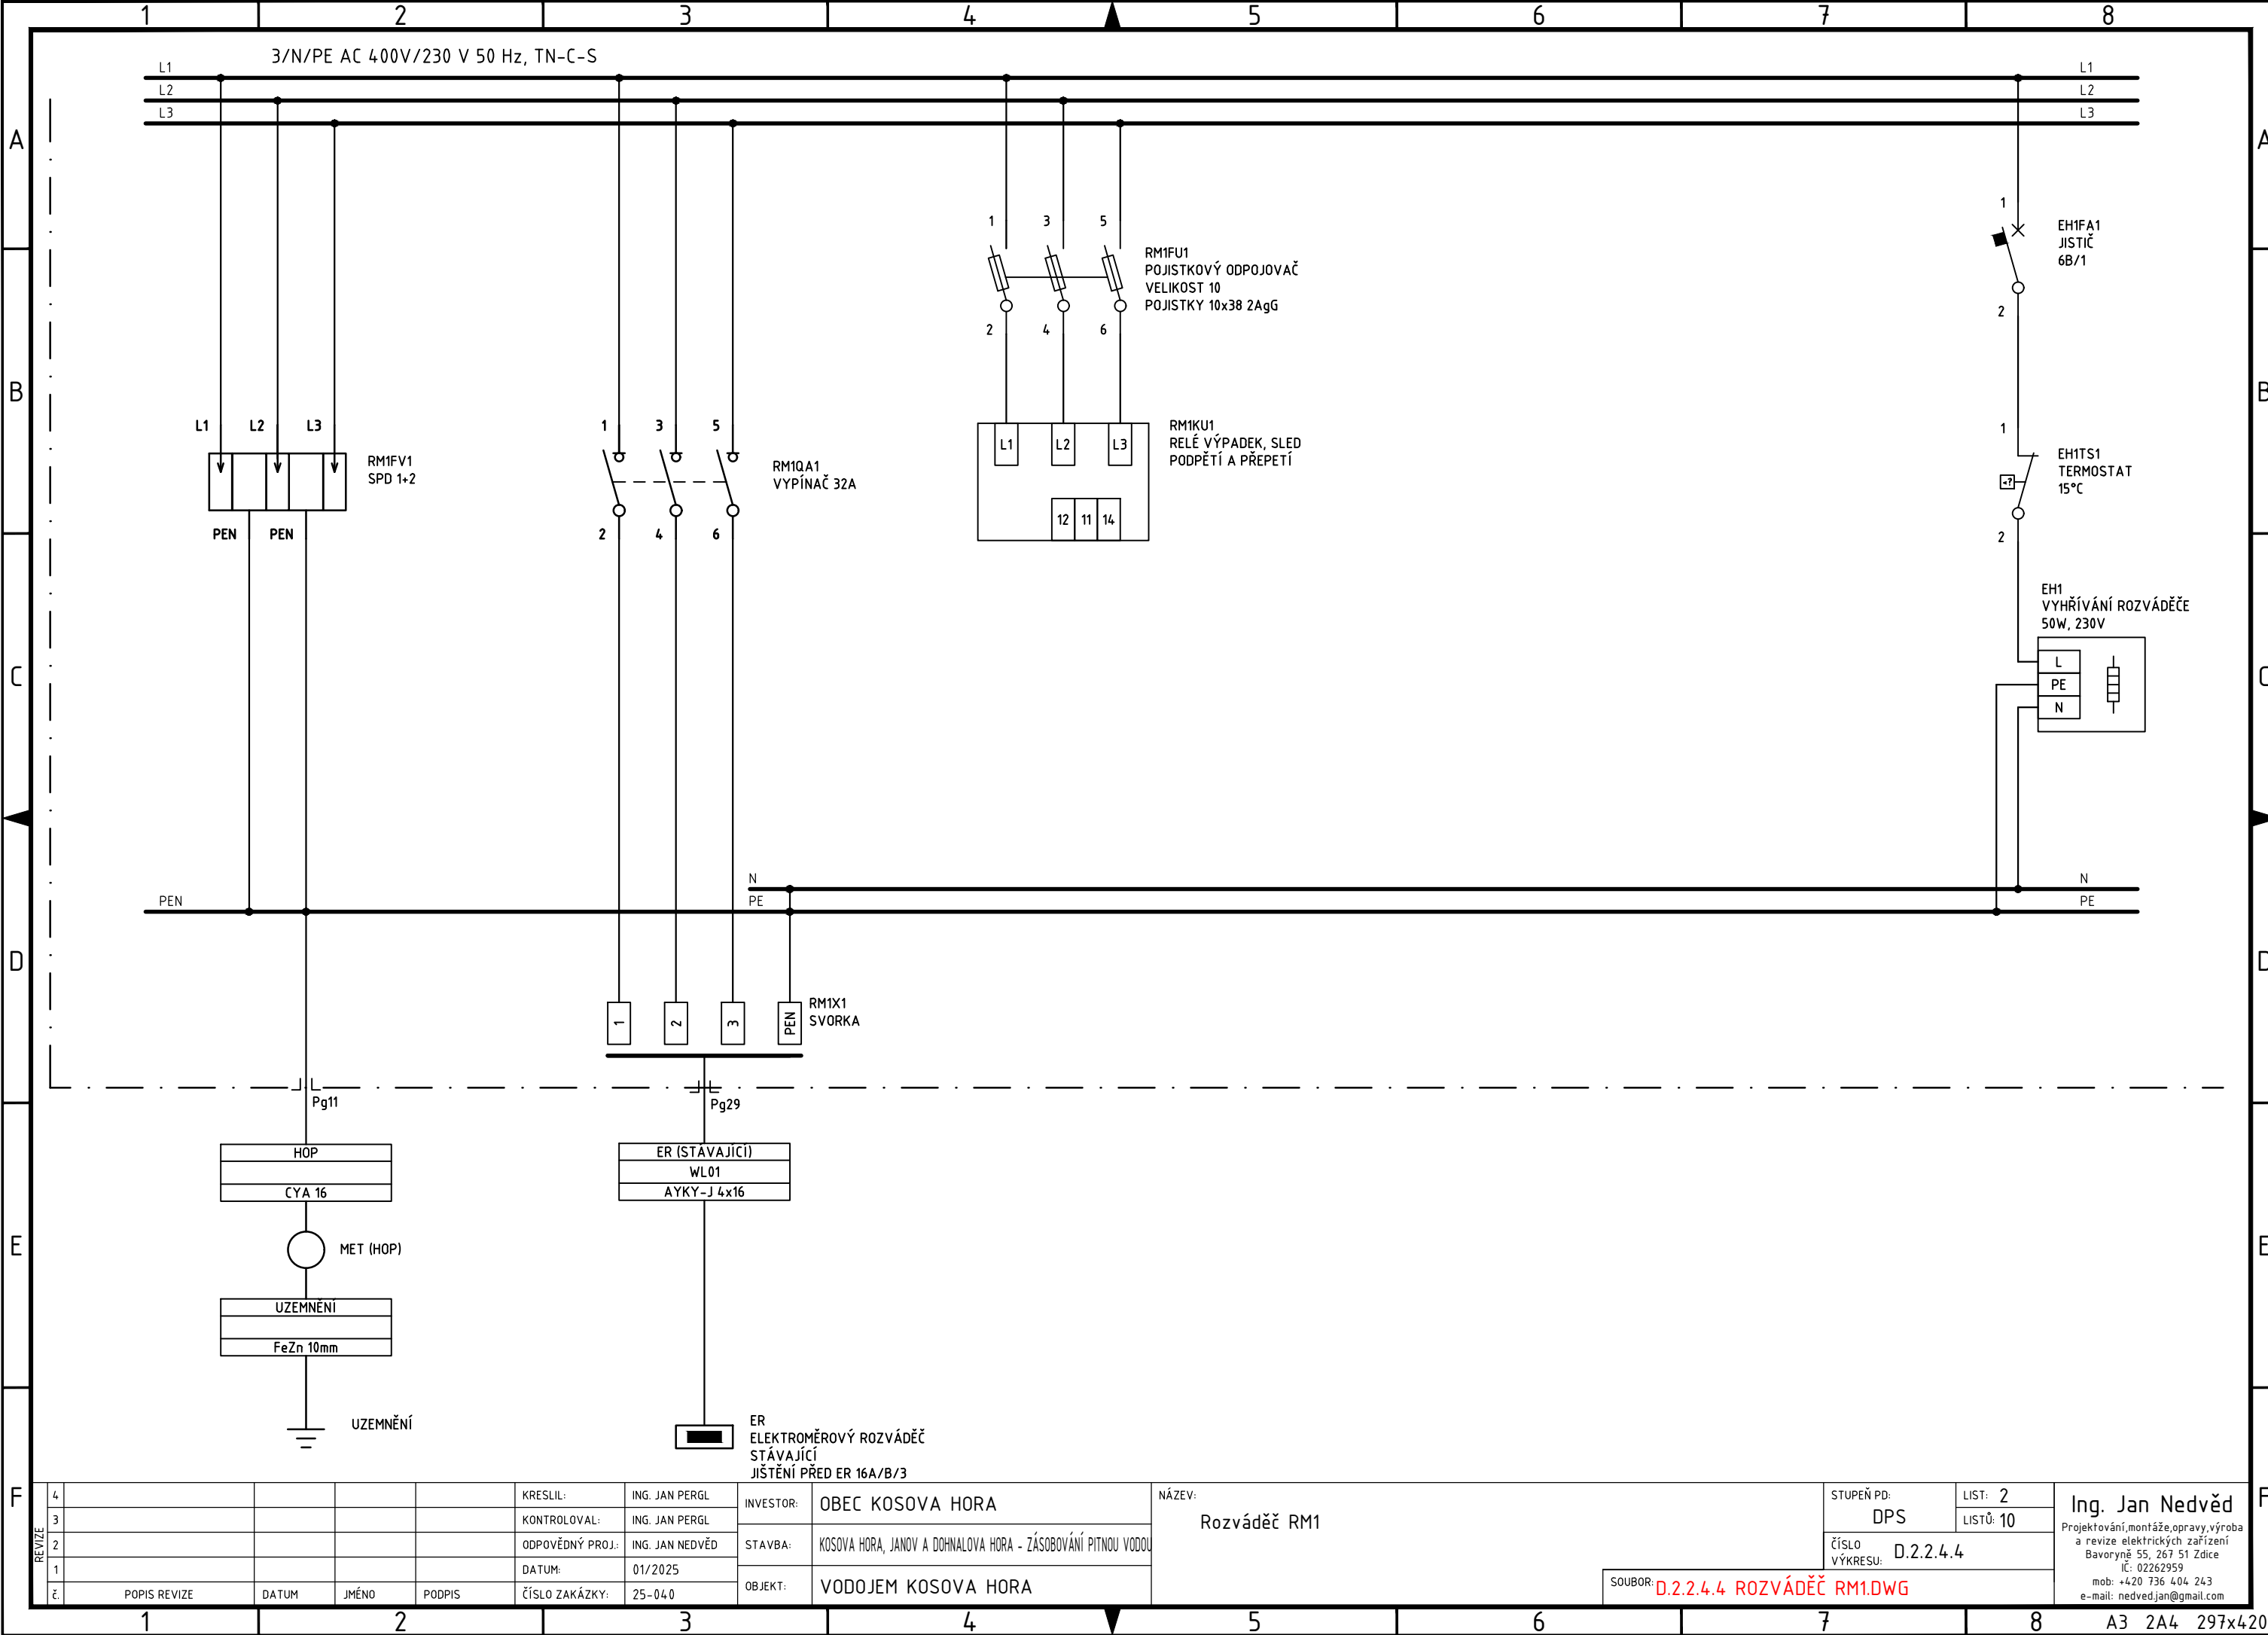

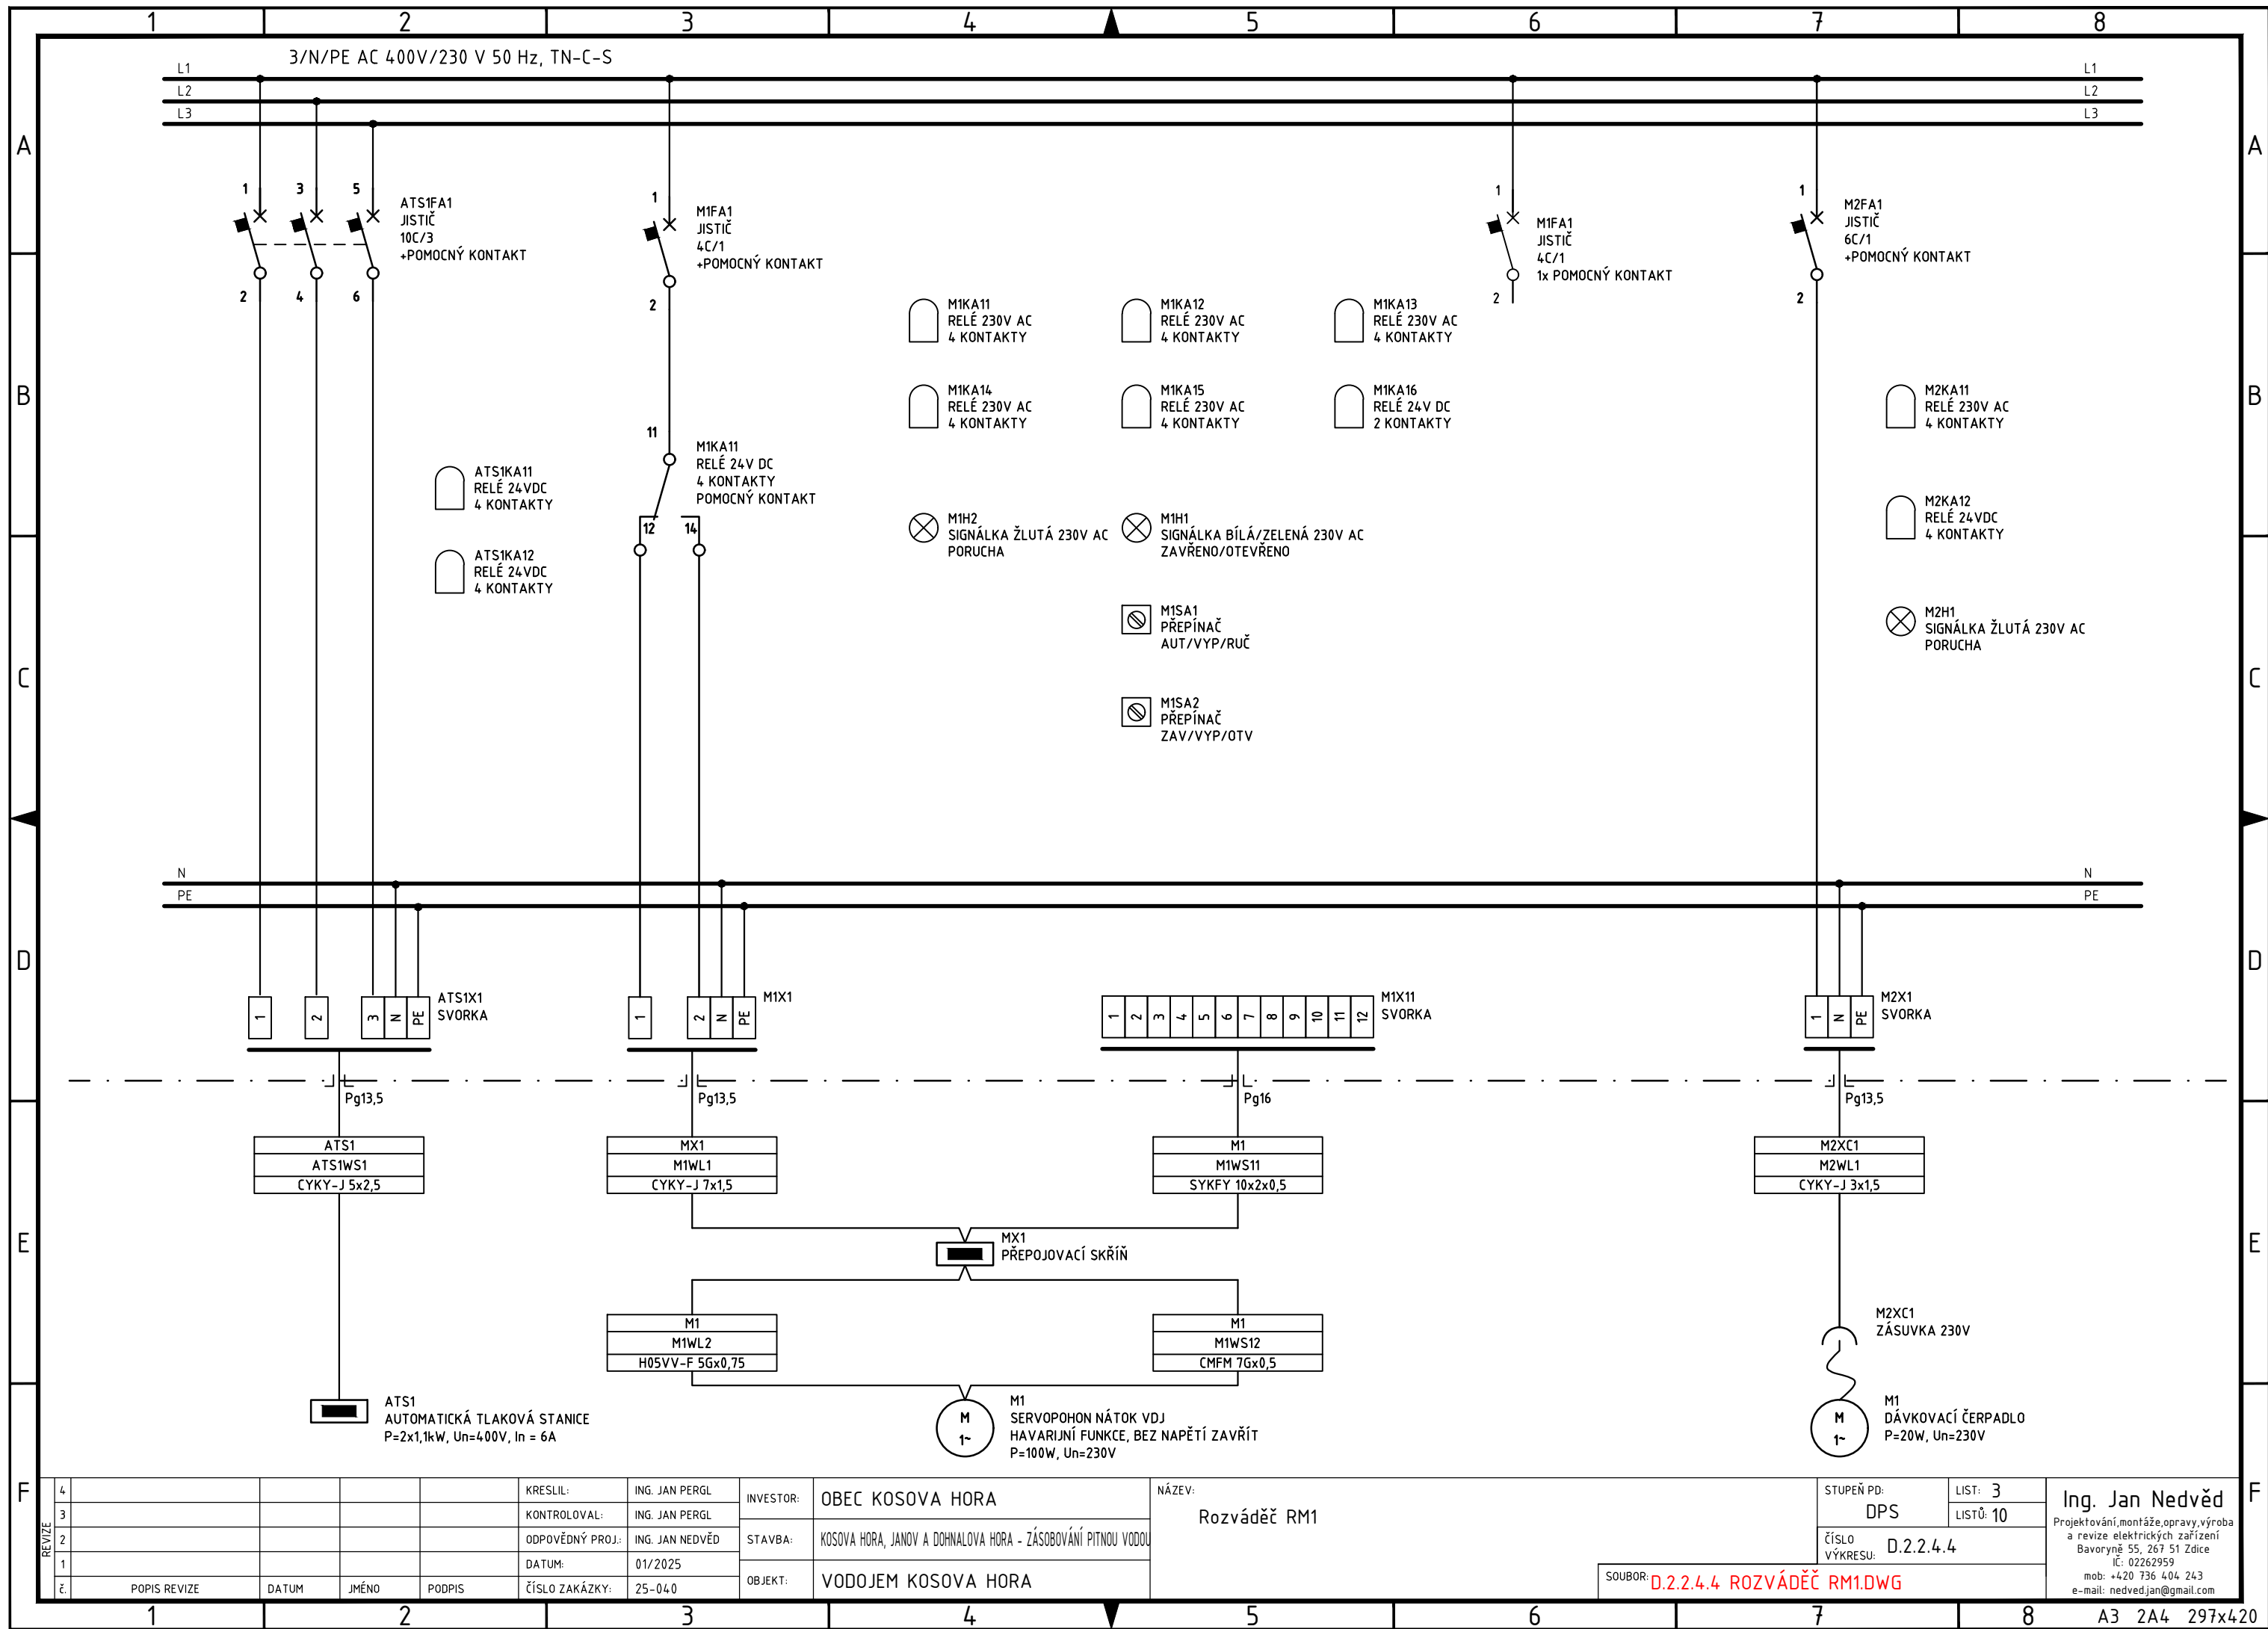


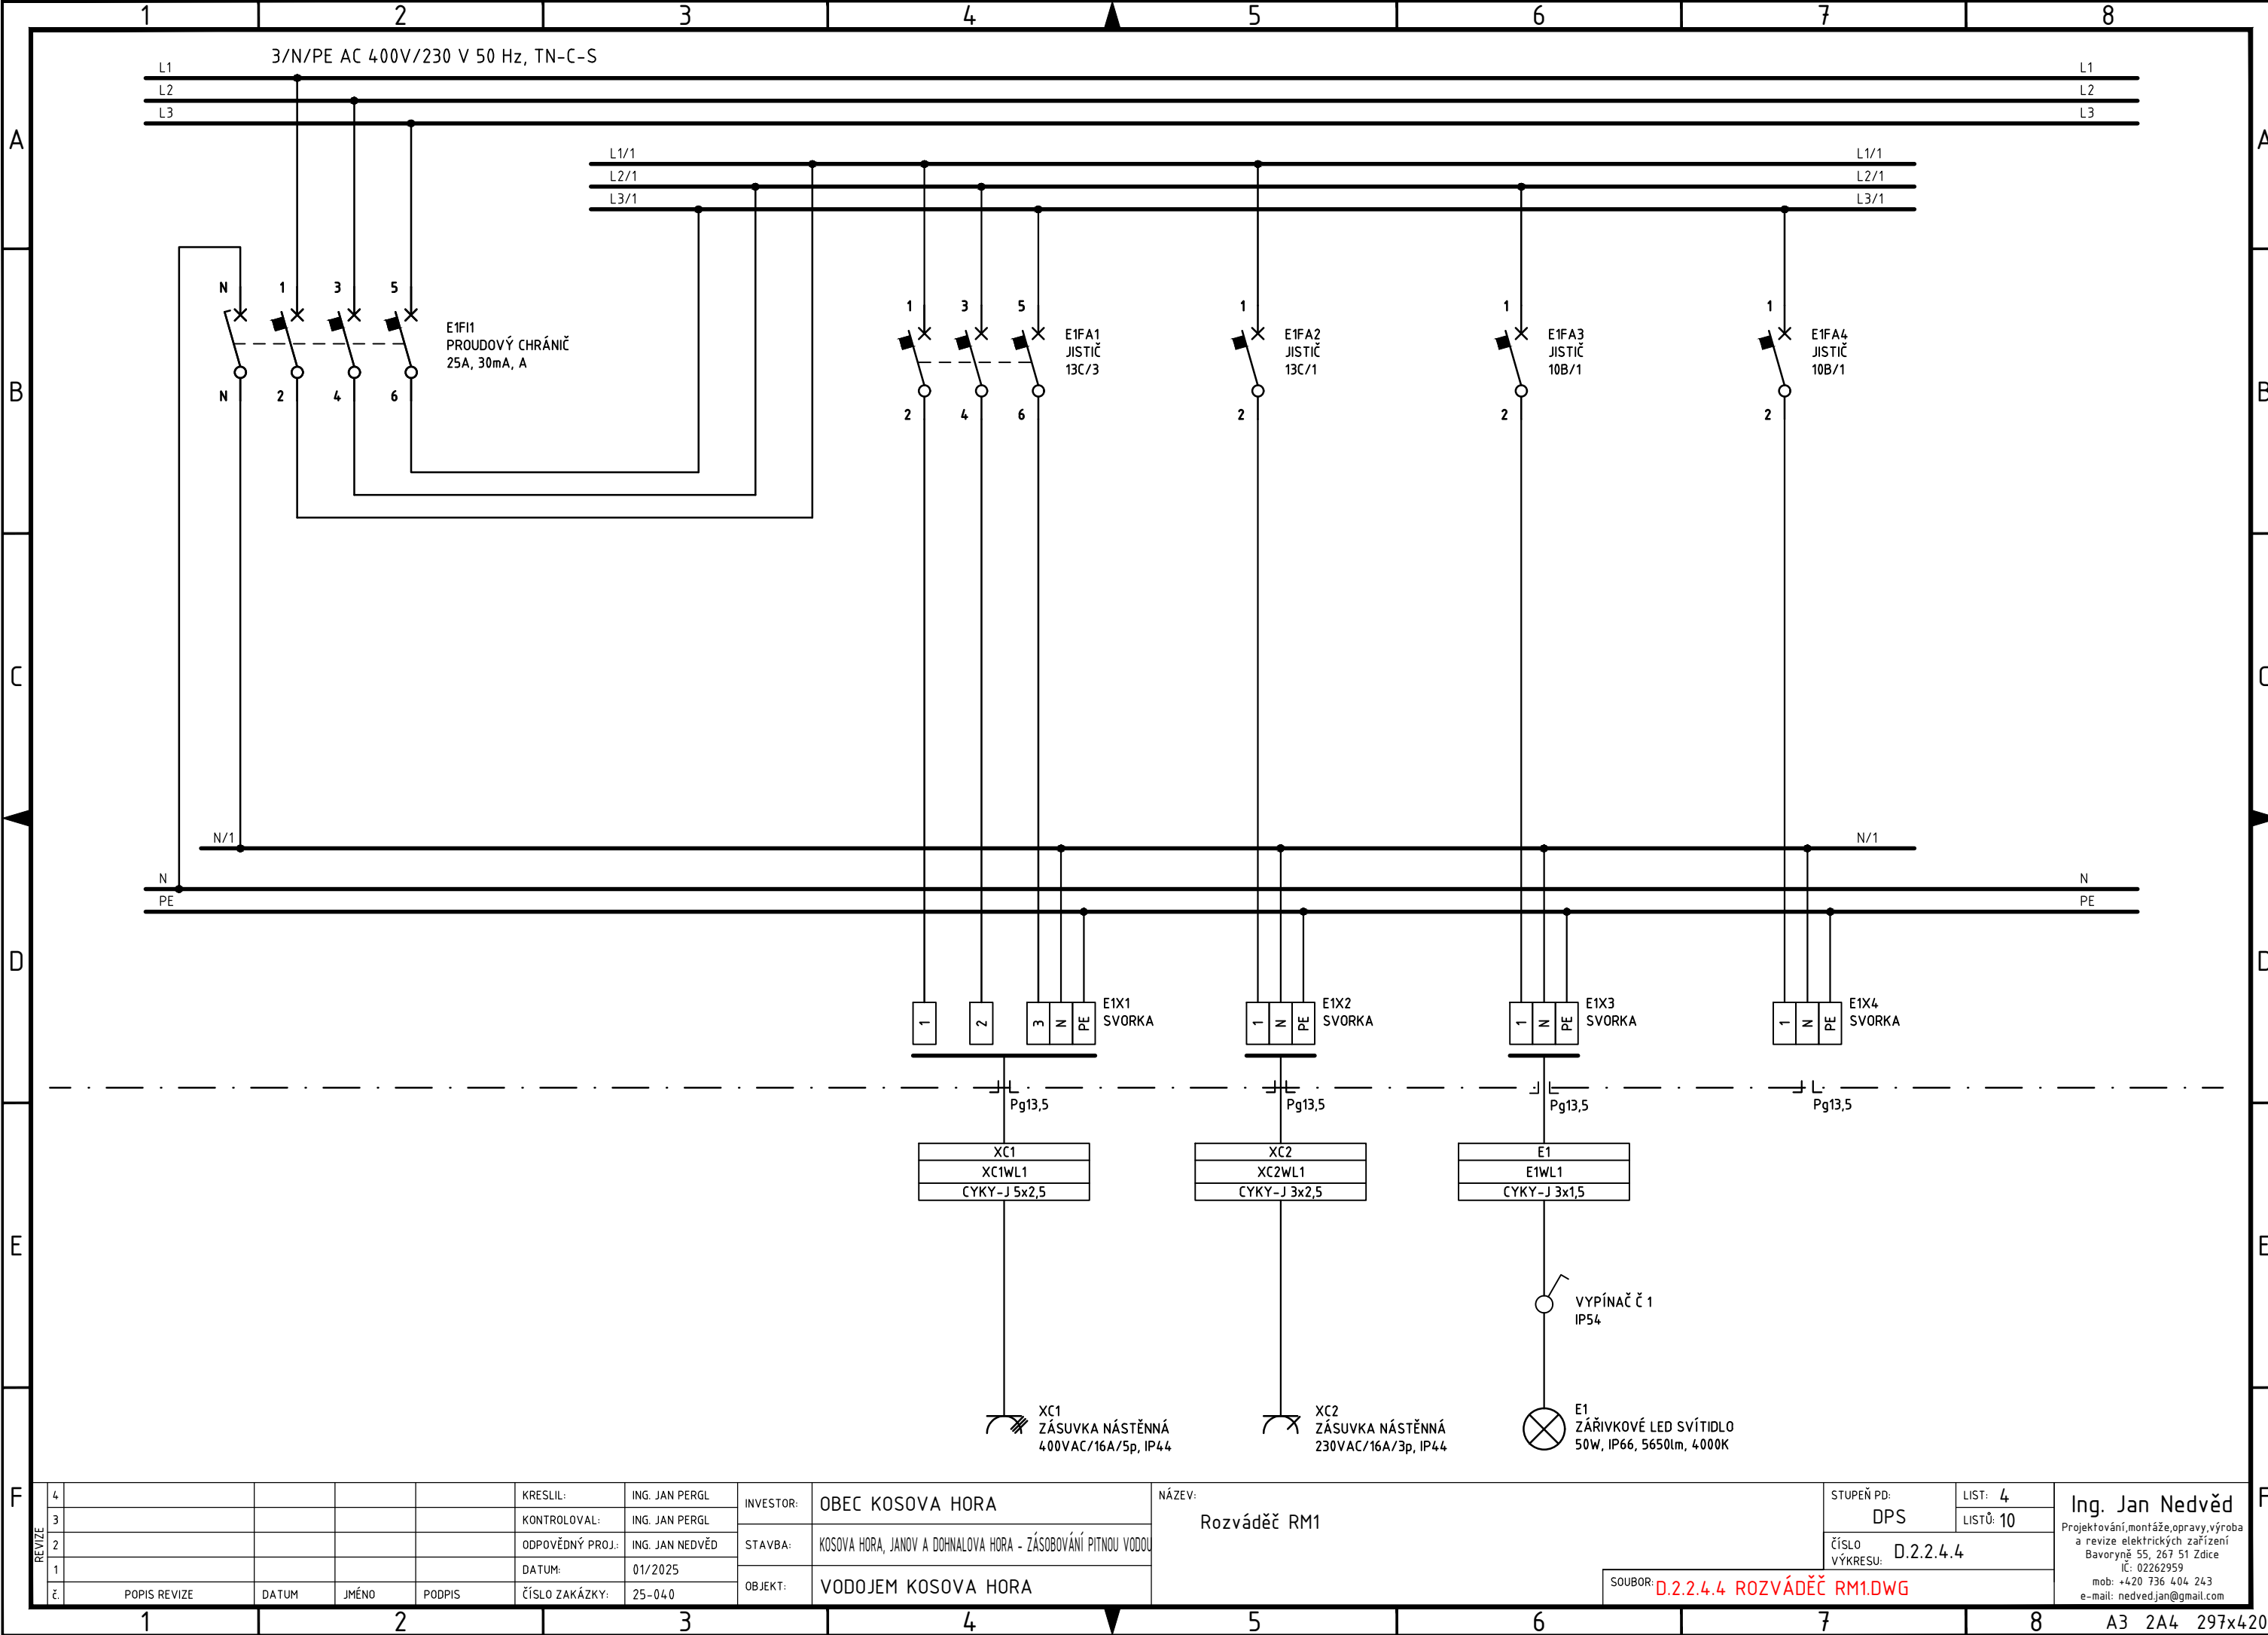

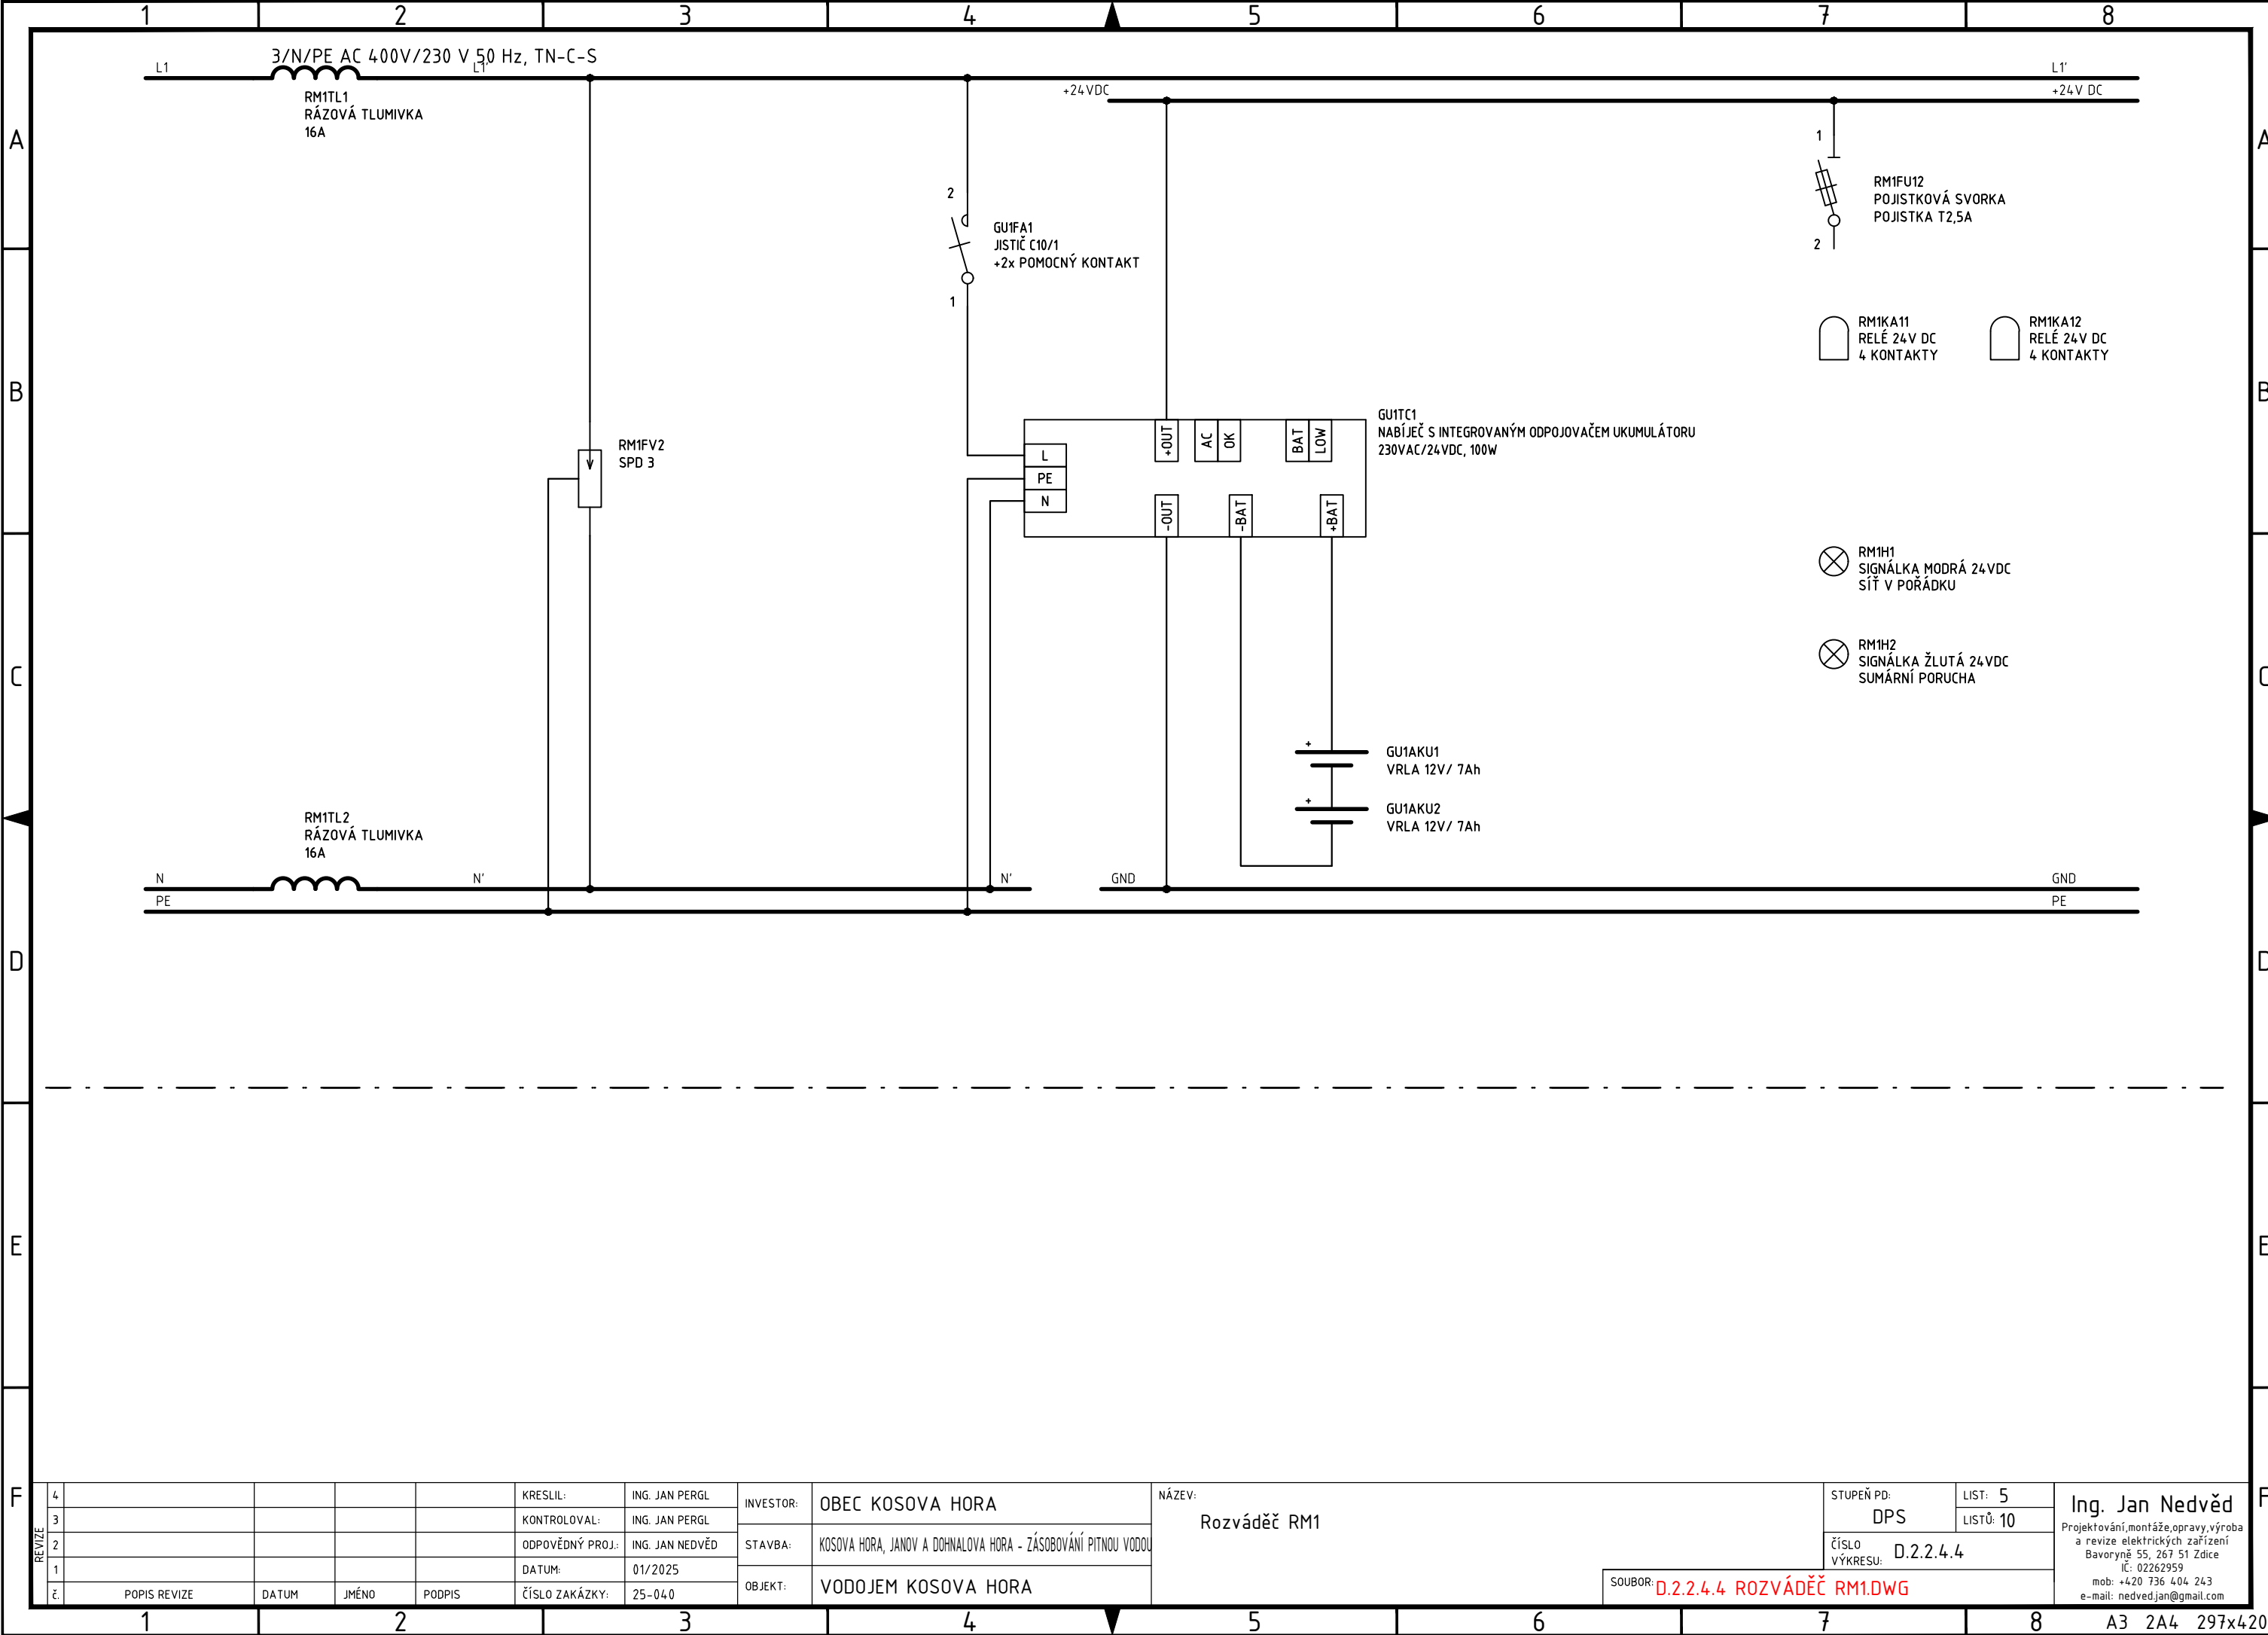

4					KRESLIL:	ING. JAN PERGL	INVESTOR:	OBEC KOSOVA HORA
3					KONTOLOVAL:	ING. JAN PERGL		
2					ODPOVĚDNÝ PROJ.:	ING. JAN NEDVĚD	STAVBA:	KOSOVA HORA, JANOV A DOHNALOVA HORA - ZÁSOBOVÁNÍ PITNOU VODOU
1					DATUM:	01/2025		
č.	POPIS REVIZE	DATUM	JMÉNO	PODPIS	ČÍSLO ZAKÁZKY:	25-040	OBJEKT:	VODOJEM KOSOVA HORA


NÁZEV: Rozváděč RM1	STUPEŇ PD: DPS		LIST: 5	Ing. Jan Nedvěď Projektování, montáže, opravy, výroba a revize elektrických zařízení Bavoryně 55, 267 51 Zdice IČ: 02262959 mob: +420 736 404 243 e-mail: nedved.jan@gmail.com
			LISTŮ: 10	
	ČÍSLO VÝKRESU: D.2.2.4.4			
SOUBOR: D.2.2.4.4 ROZVÁDĚČ RM1.DWG				

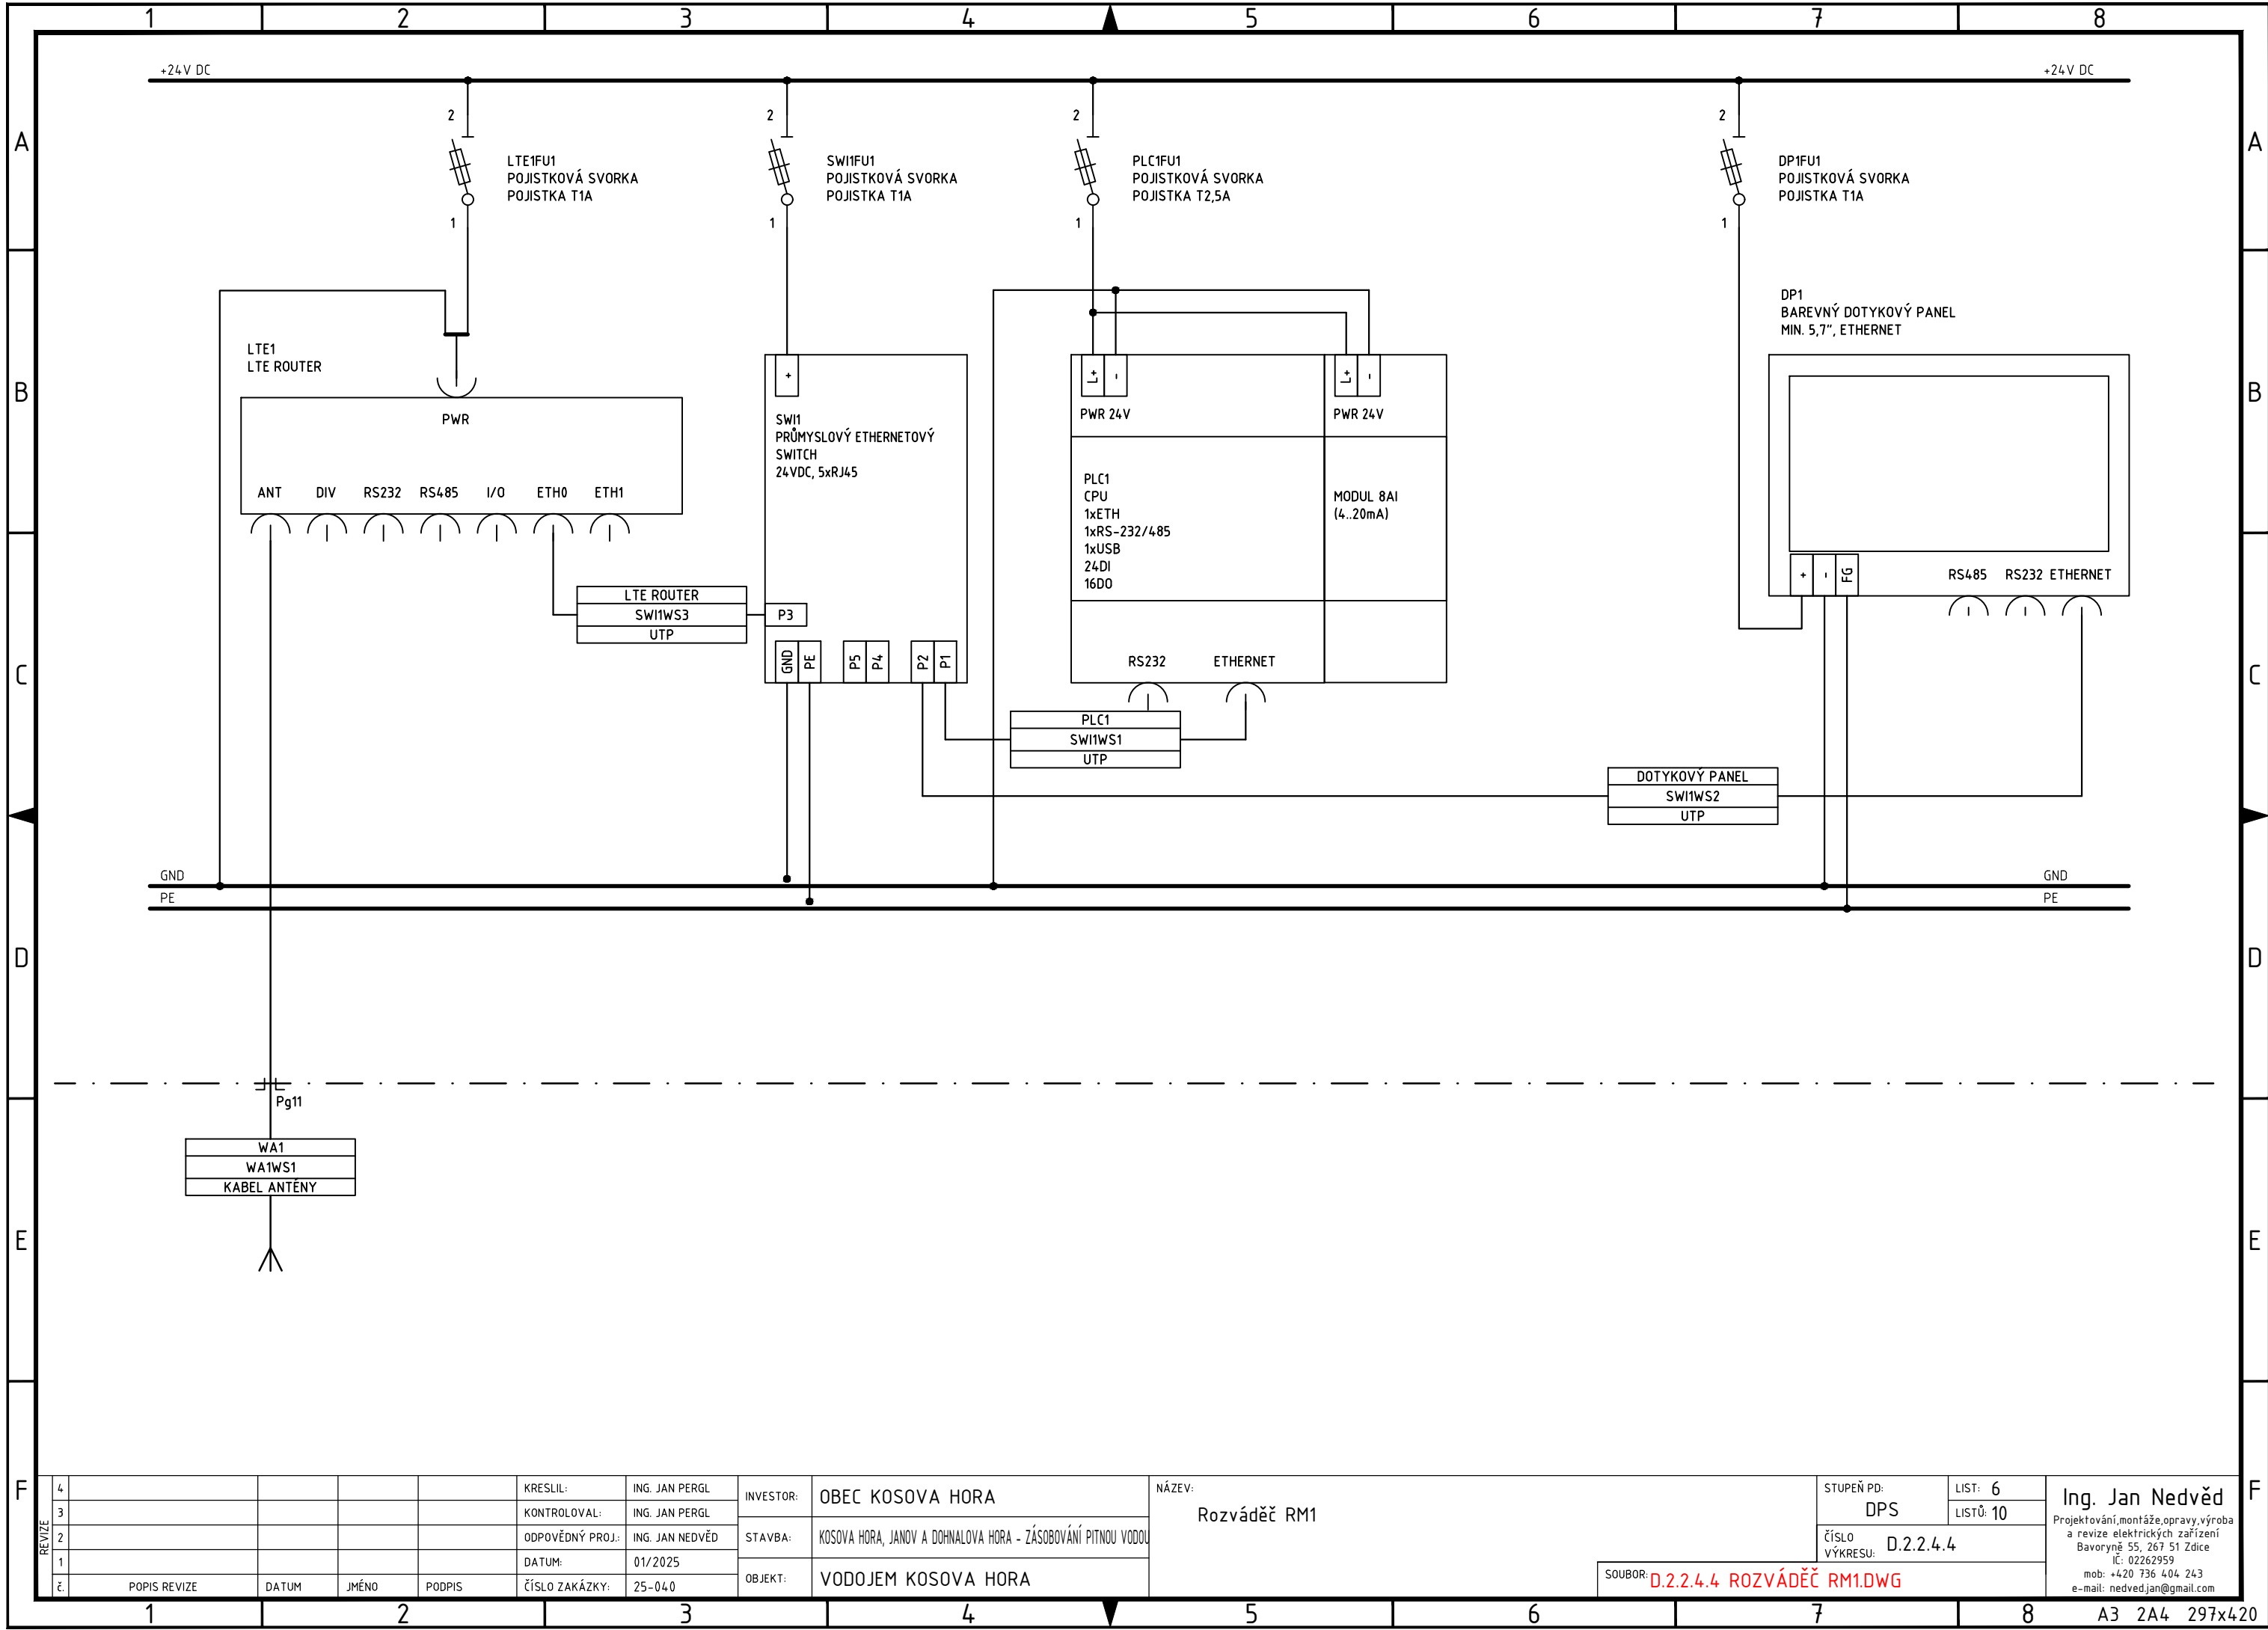

REVIZE	4					KRESLIL:	ING. JAN PERGL	INVESTOR:	OBEC KOSOVA HORA
	3					KONTROLOVAL:	ING. JAN PERGL	STAVBA:	KOSOVA HORA, JANOV A DOHNALOVA HORA - ZASOBOVANI PITNOU VODOU
	2					ODPOVEDNY PROJ.:	ING. JAN NEDVED	OBJEKT:	VODOJEM KOSOVA HORA
	1					DATUM:	01/2025		
	č.	POPIS REVIZE	DATUM	JMENO	PODPIS	ČÍSLO ZAKÁZKY:	25-040		

NÁZEV:		STUPEŇ PD:	LIST: 6
Rozváděč RM1		DPS	LISTŮ: 10
		ČÍSLO VÝKRESU:	D.2.2.4.4
SOUBOR:		D.2.2.4.4 ROZVÁDĚČ RM1.DWG	


Ing. Jan Nedvěď
Projektování, montáže, opravy, výroba
a revize elektrických zařízení
Bavoryně 55, 267 51 Zdice
IČ: 02262959
mob: +420 736 404 243
e-mail: nedvedjan@gmail.com

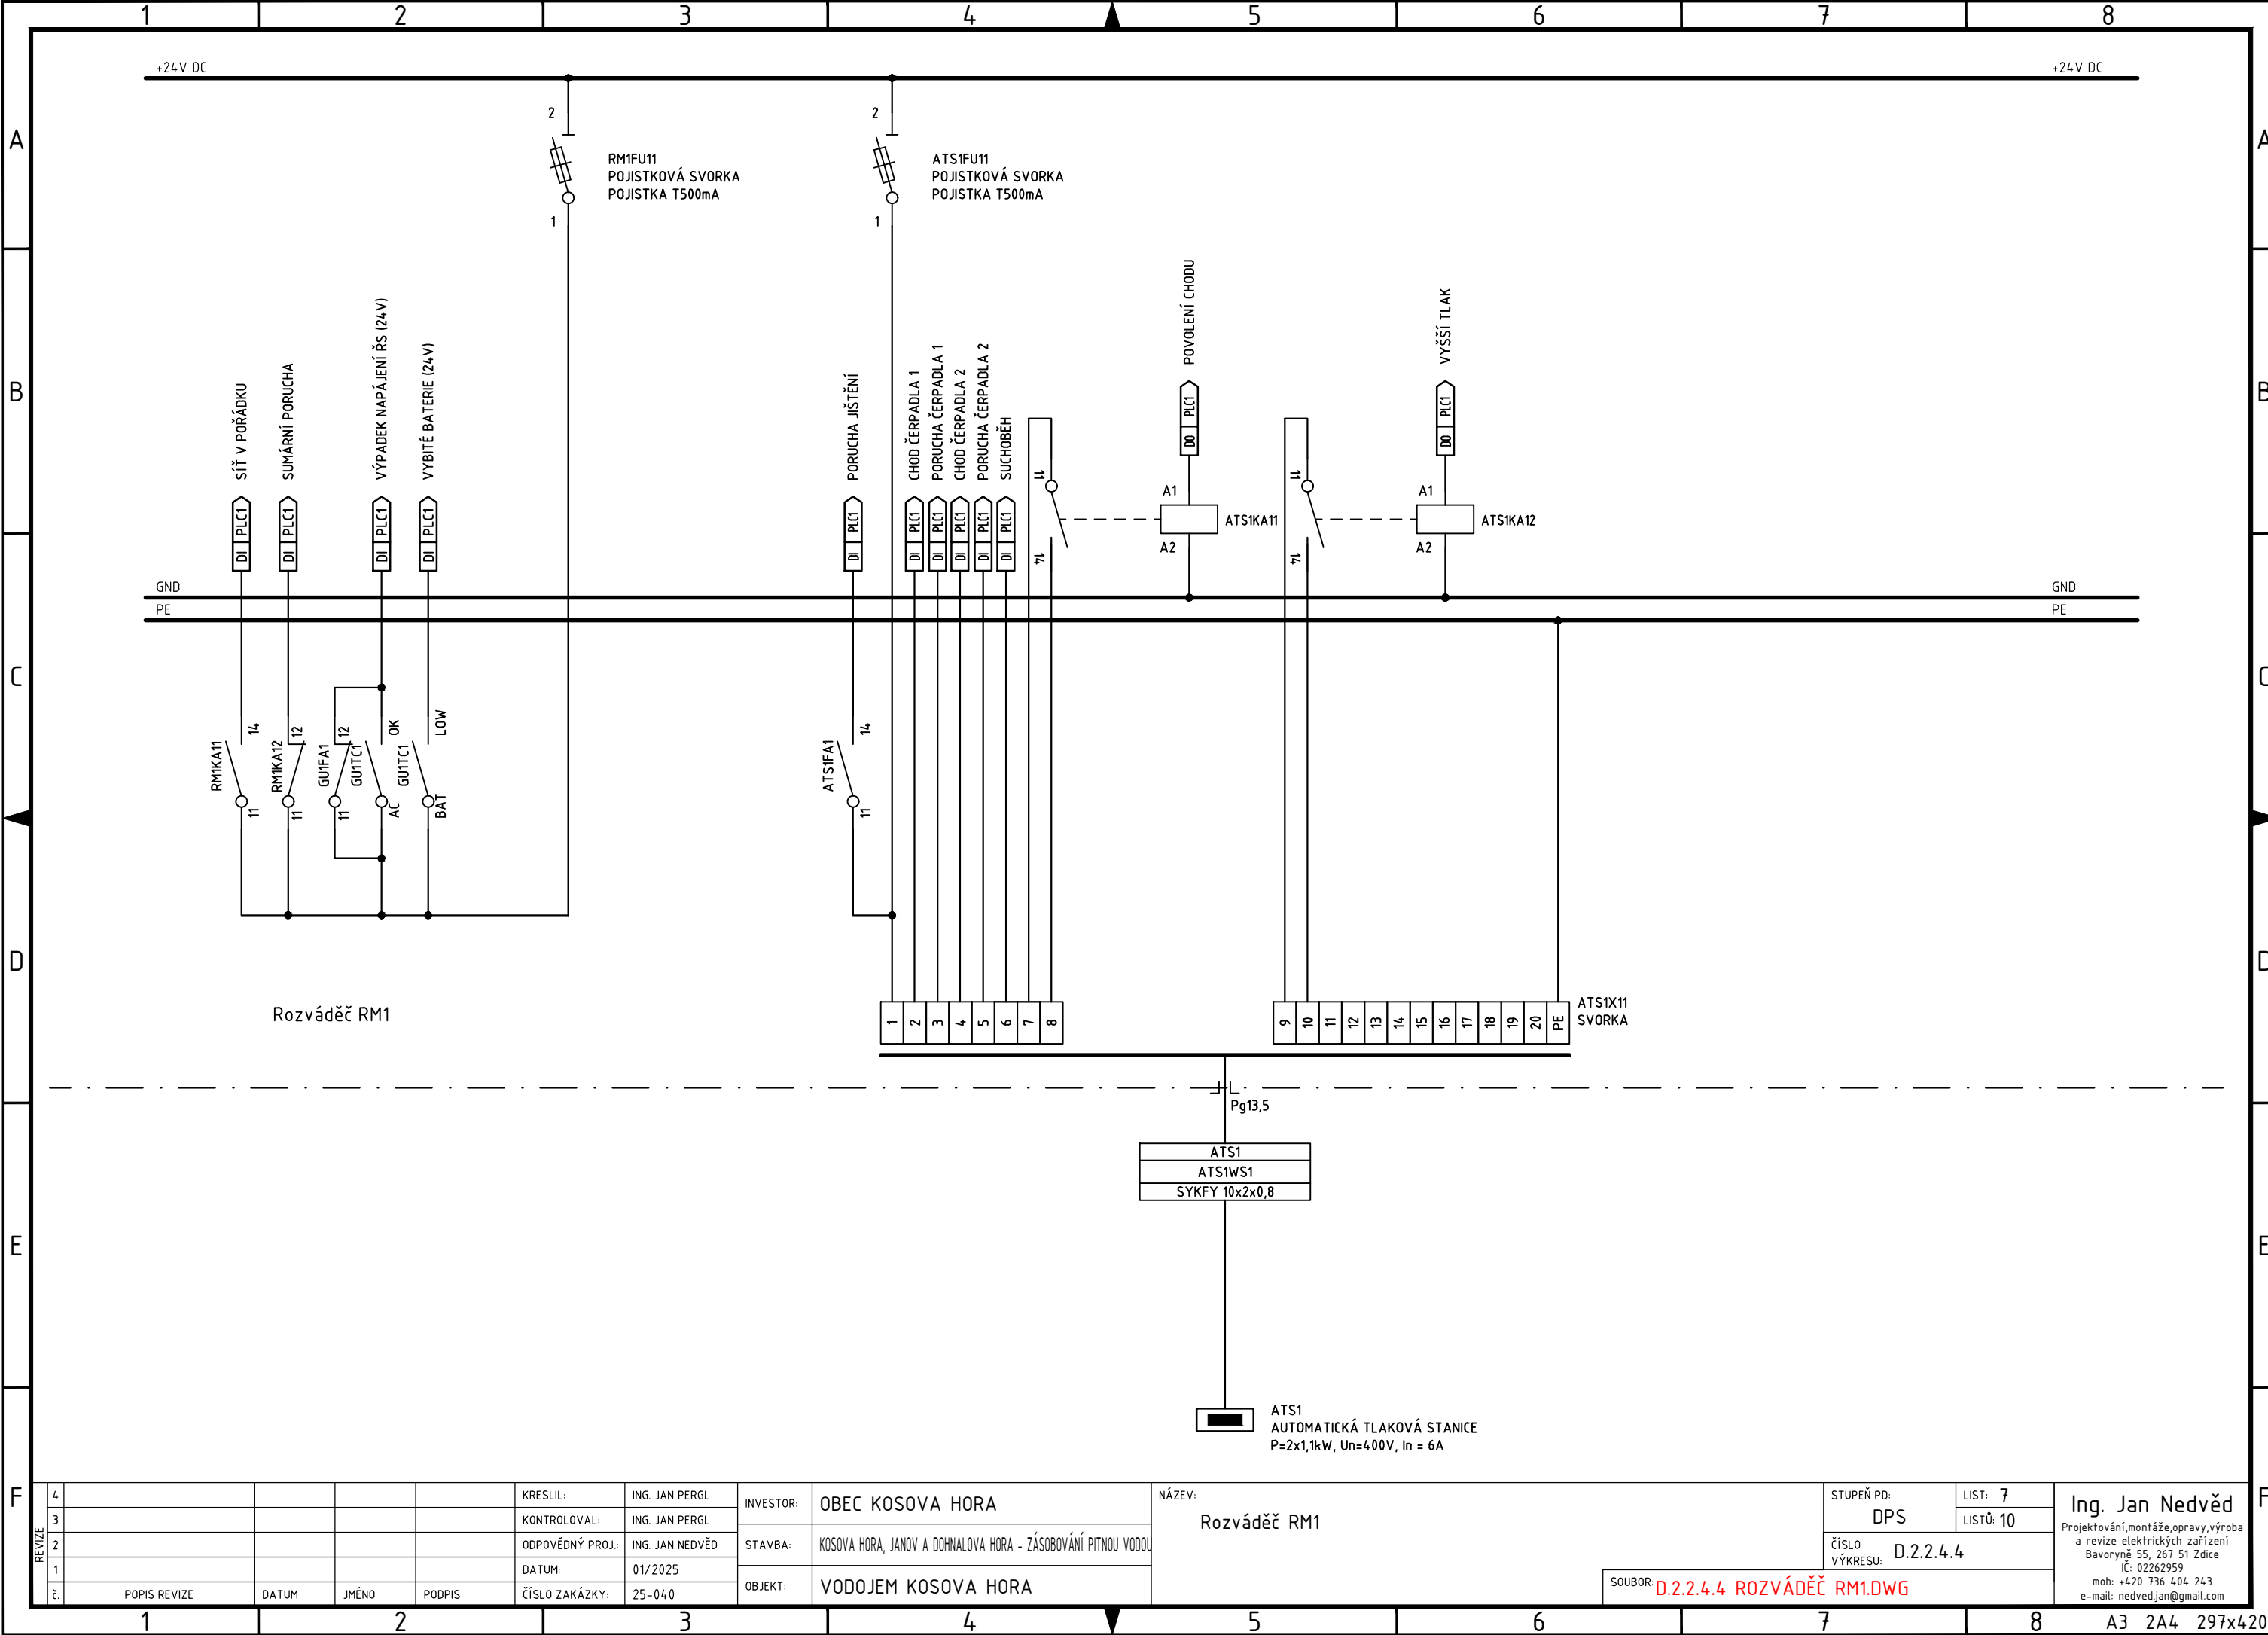

REVIZE	4					KRESLIL:	ING. JAN PERGL	INVESTOR:	OBEC KOSOVA HORA
	3					KONTROLOVAL:	ING. JAN PERGL	STAVBA:	KOSOVA HORA, JANOV A DOHNALOVA HORA - ZÁSOBOVÁNÍ PITNOU VODOU
	2					ODPOVĚDNÝ PROJ.:	ING. JAN NEDVĚD	OBJEKT:	VODOJEM KOSOVA HORA
	1					DATUM:	01/2025		
	č.	POPIS REVIZE	DATUM	JMÉNO	PODPIS	ČÍSLO ZAKÁZKY:	25-040		


NÁZEV:	Rozváděč RM1
STUPEŇ PD:	DPS
ČÍSLO VÝKRESU:	D.2.2.4.4
SOUBOR:	D.2.2.4.4 ROZVÁDĚČ RM1.DWG


LIST: 7	Ing. Jan Nedvěd Projektování, montáže, opravy, výroba a revize elektrických zařízení Bavoryně 55, 267 51 Zdice IČ: 02262959 mob: +420 736 404 243 e-mail: nedvedjan@gmail.com
LISTŮ: 10	

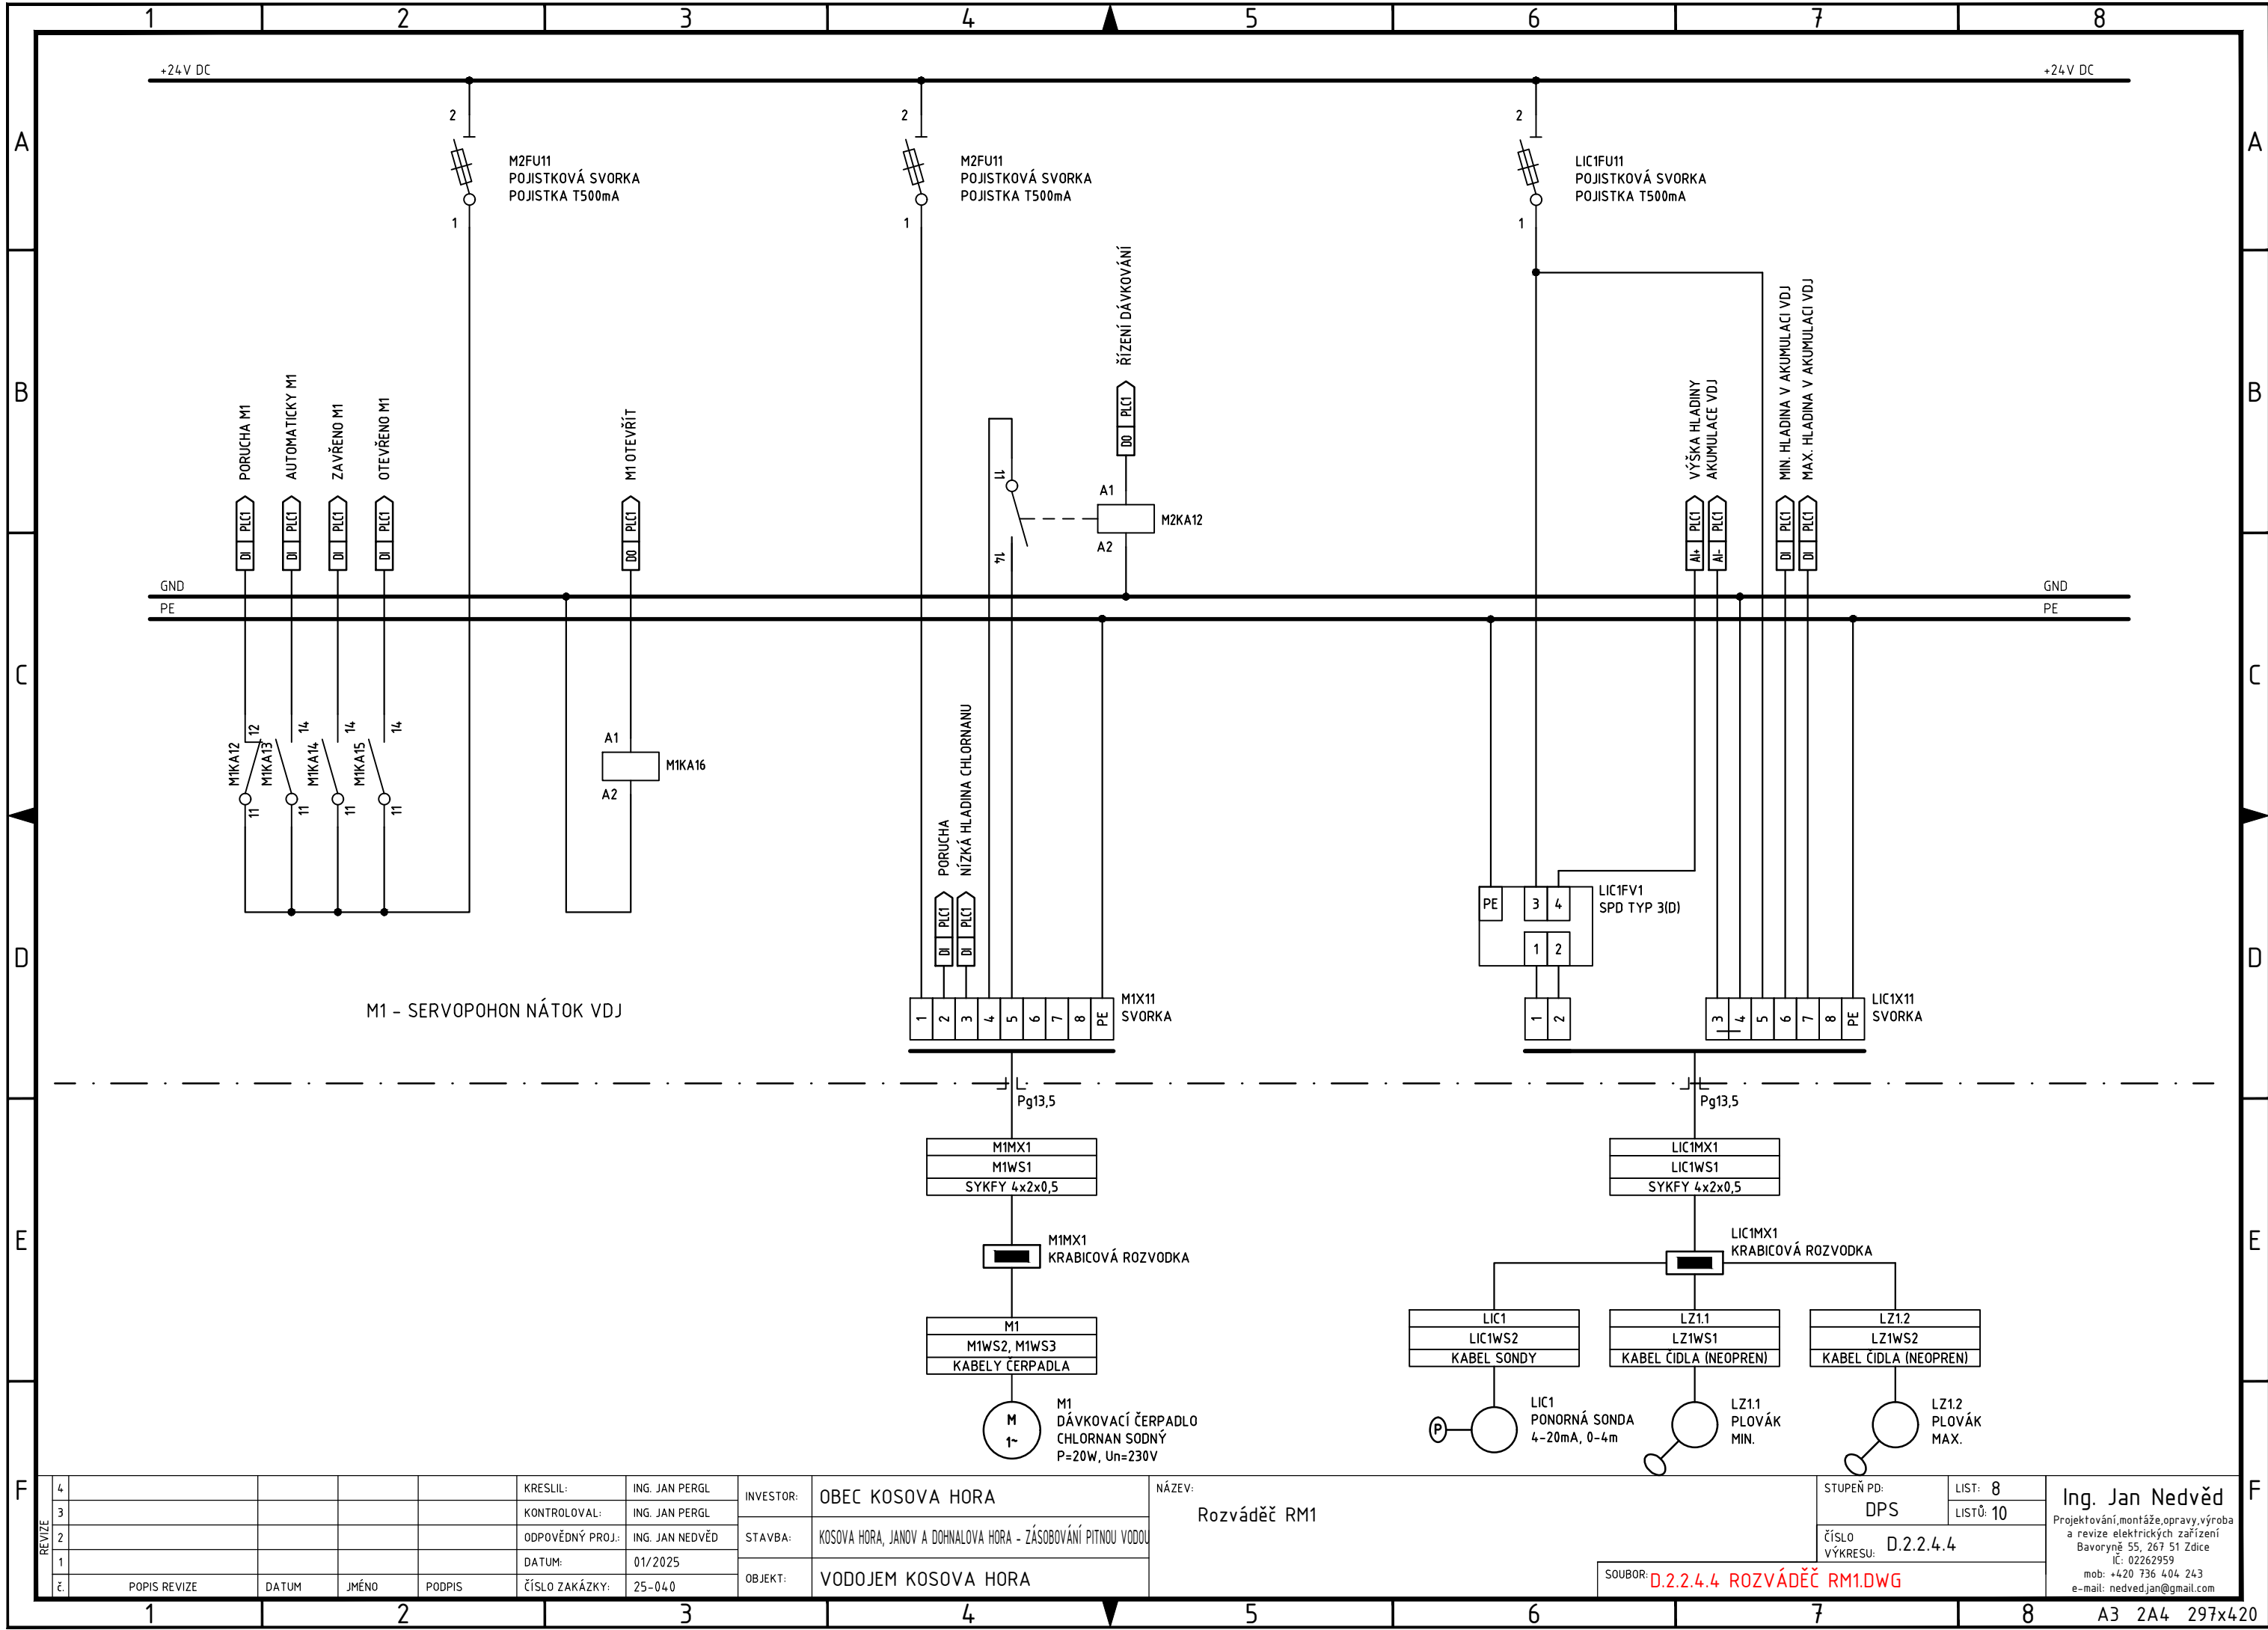

4					KRESLIL:	ING. JAN PERGL	INVESTOR:	OBEC KOSOVA HORA
3					KONTROLOVAL:	ING. JAN PERGL	STAVBA:	KOSOVA HORA, JANOV A DOHNALOVA HORA - ZÁSOBOVÁNÍ PITNOU VODOU
2					ODPOVĚDNÝ PROJ.:	ING. JAN NEDVĚD	OBJEKT:	VODOJEM KOSOVA HORA
1					DATUM:	01/2025		
č.	POPIS REVIZE	DATUM	JMÉNO	PODPIS	ČÍSLO ZAKÁZKY:	25-040		

NÁZEV:	Rozváděč RM1	STUPEŇ PD:	LIST: 8	Ing. Jan Nedvěď Projektování, montáže, opravy, výroba a revize elektrických zařízení Bavoryně 55, 267 51 Zdice IČ: 02262959 mob: +420 736 404 243 e-mail: nedvedjan@gmail.com
		DPS	LISTŮ: 10	
		ČÍSLO VÝKRESU:	D.2.2.4.4	
SOUBOR: D.2.2.4.4 ROZVÁDĚČ RM1.DWG				

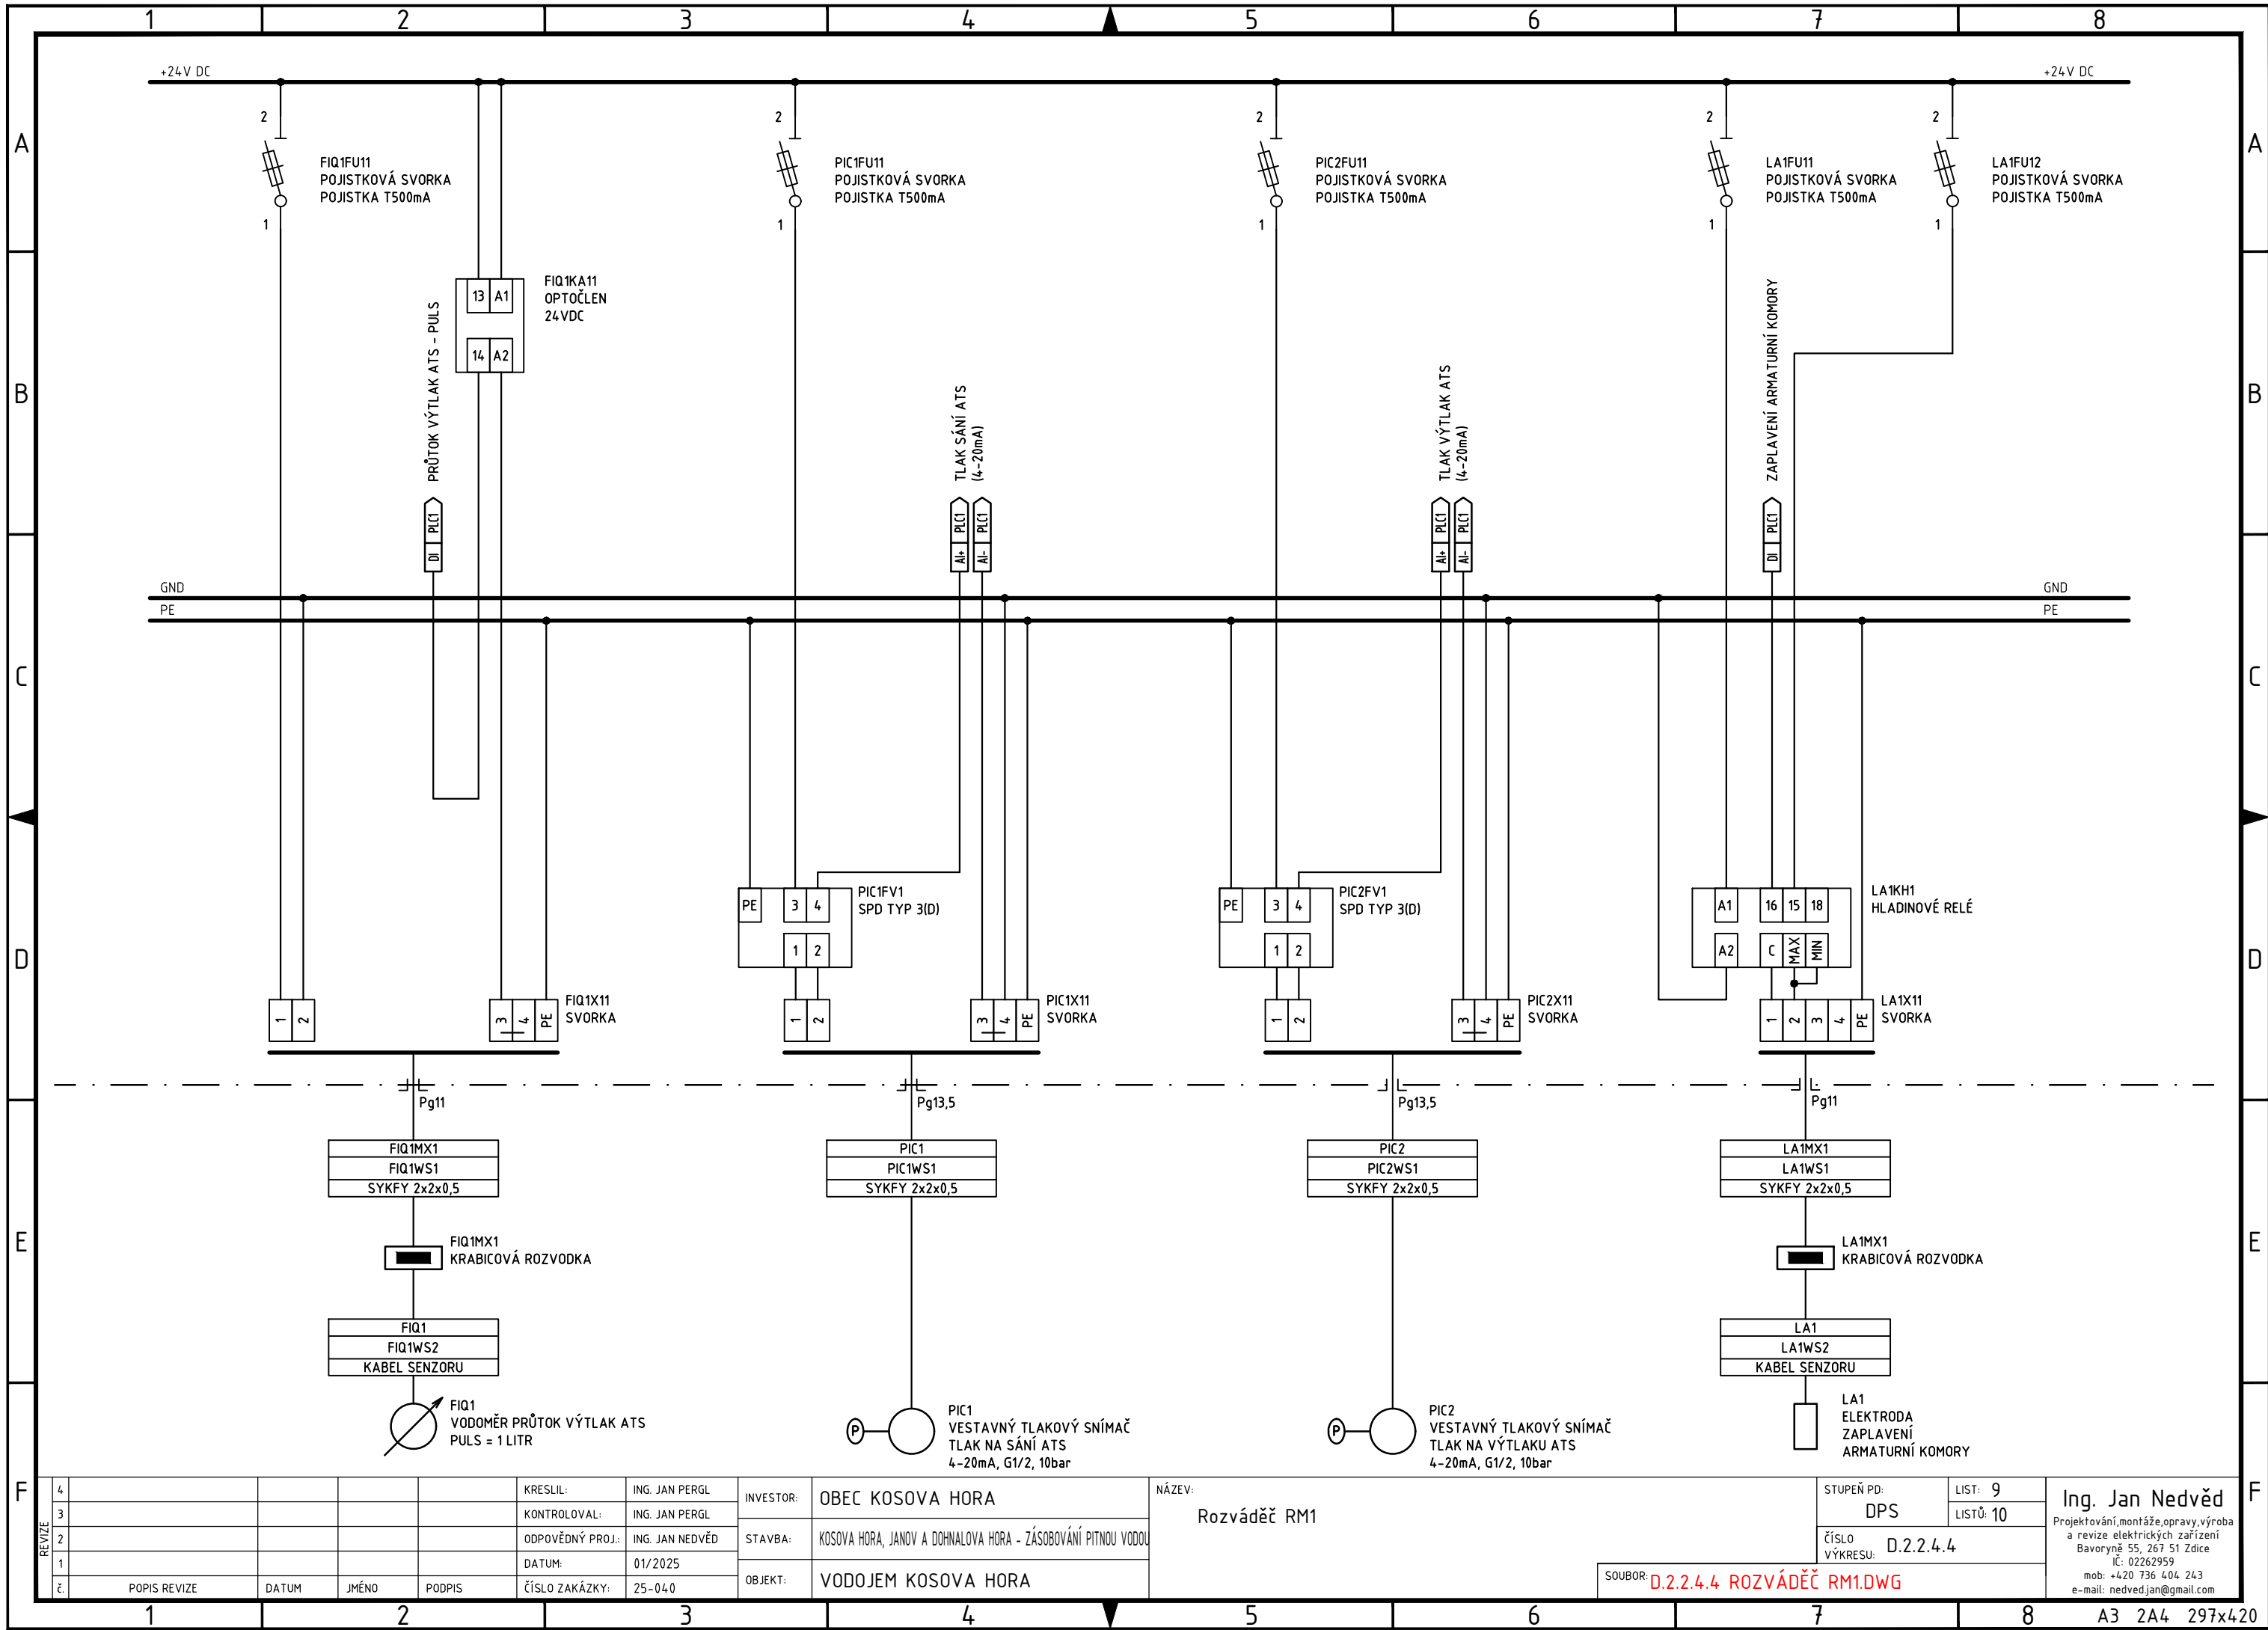

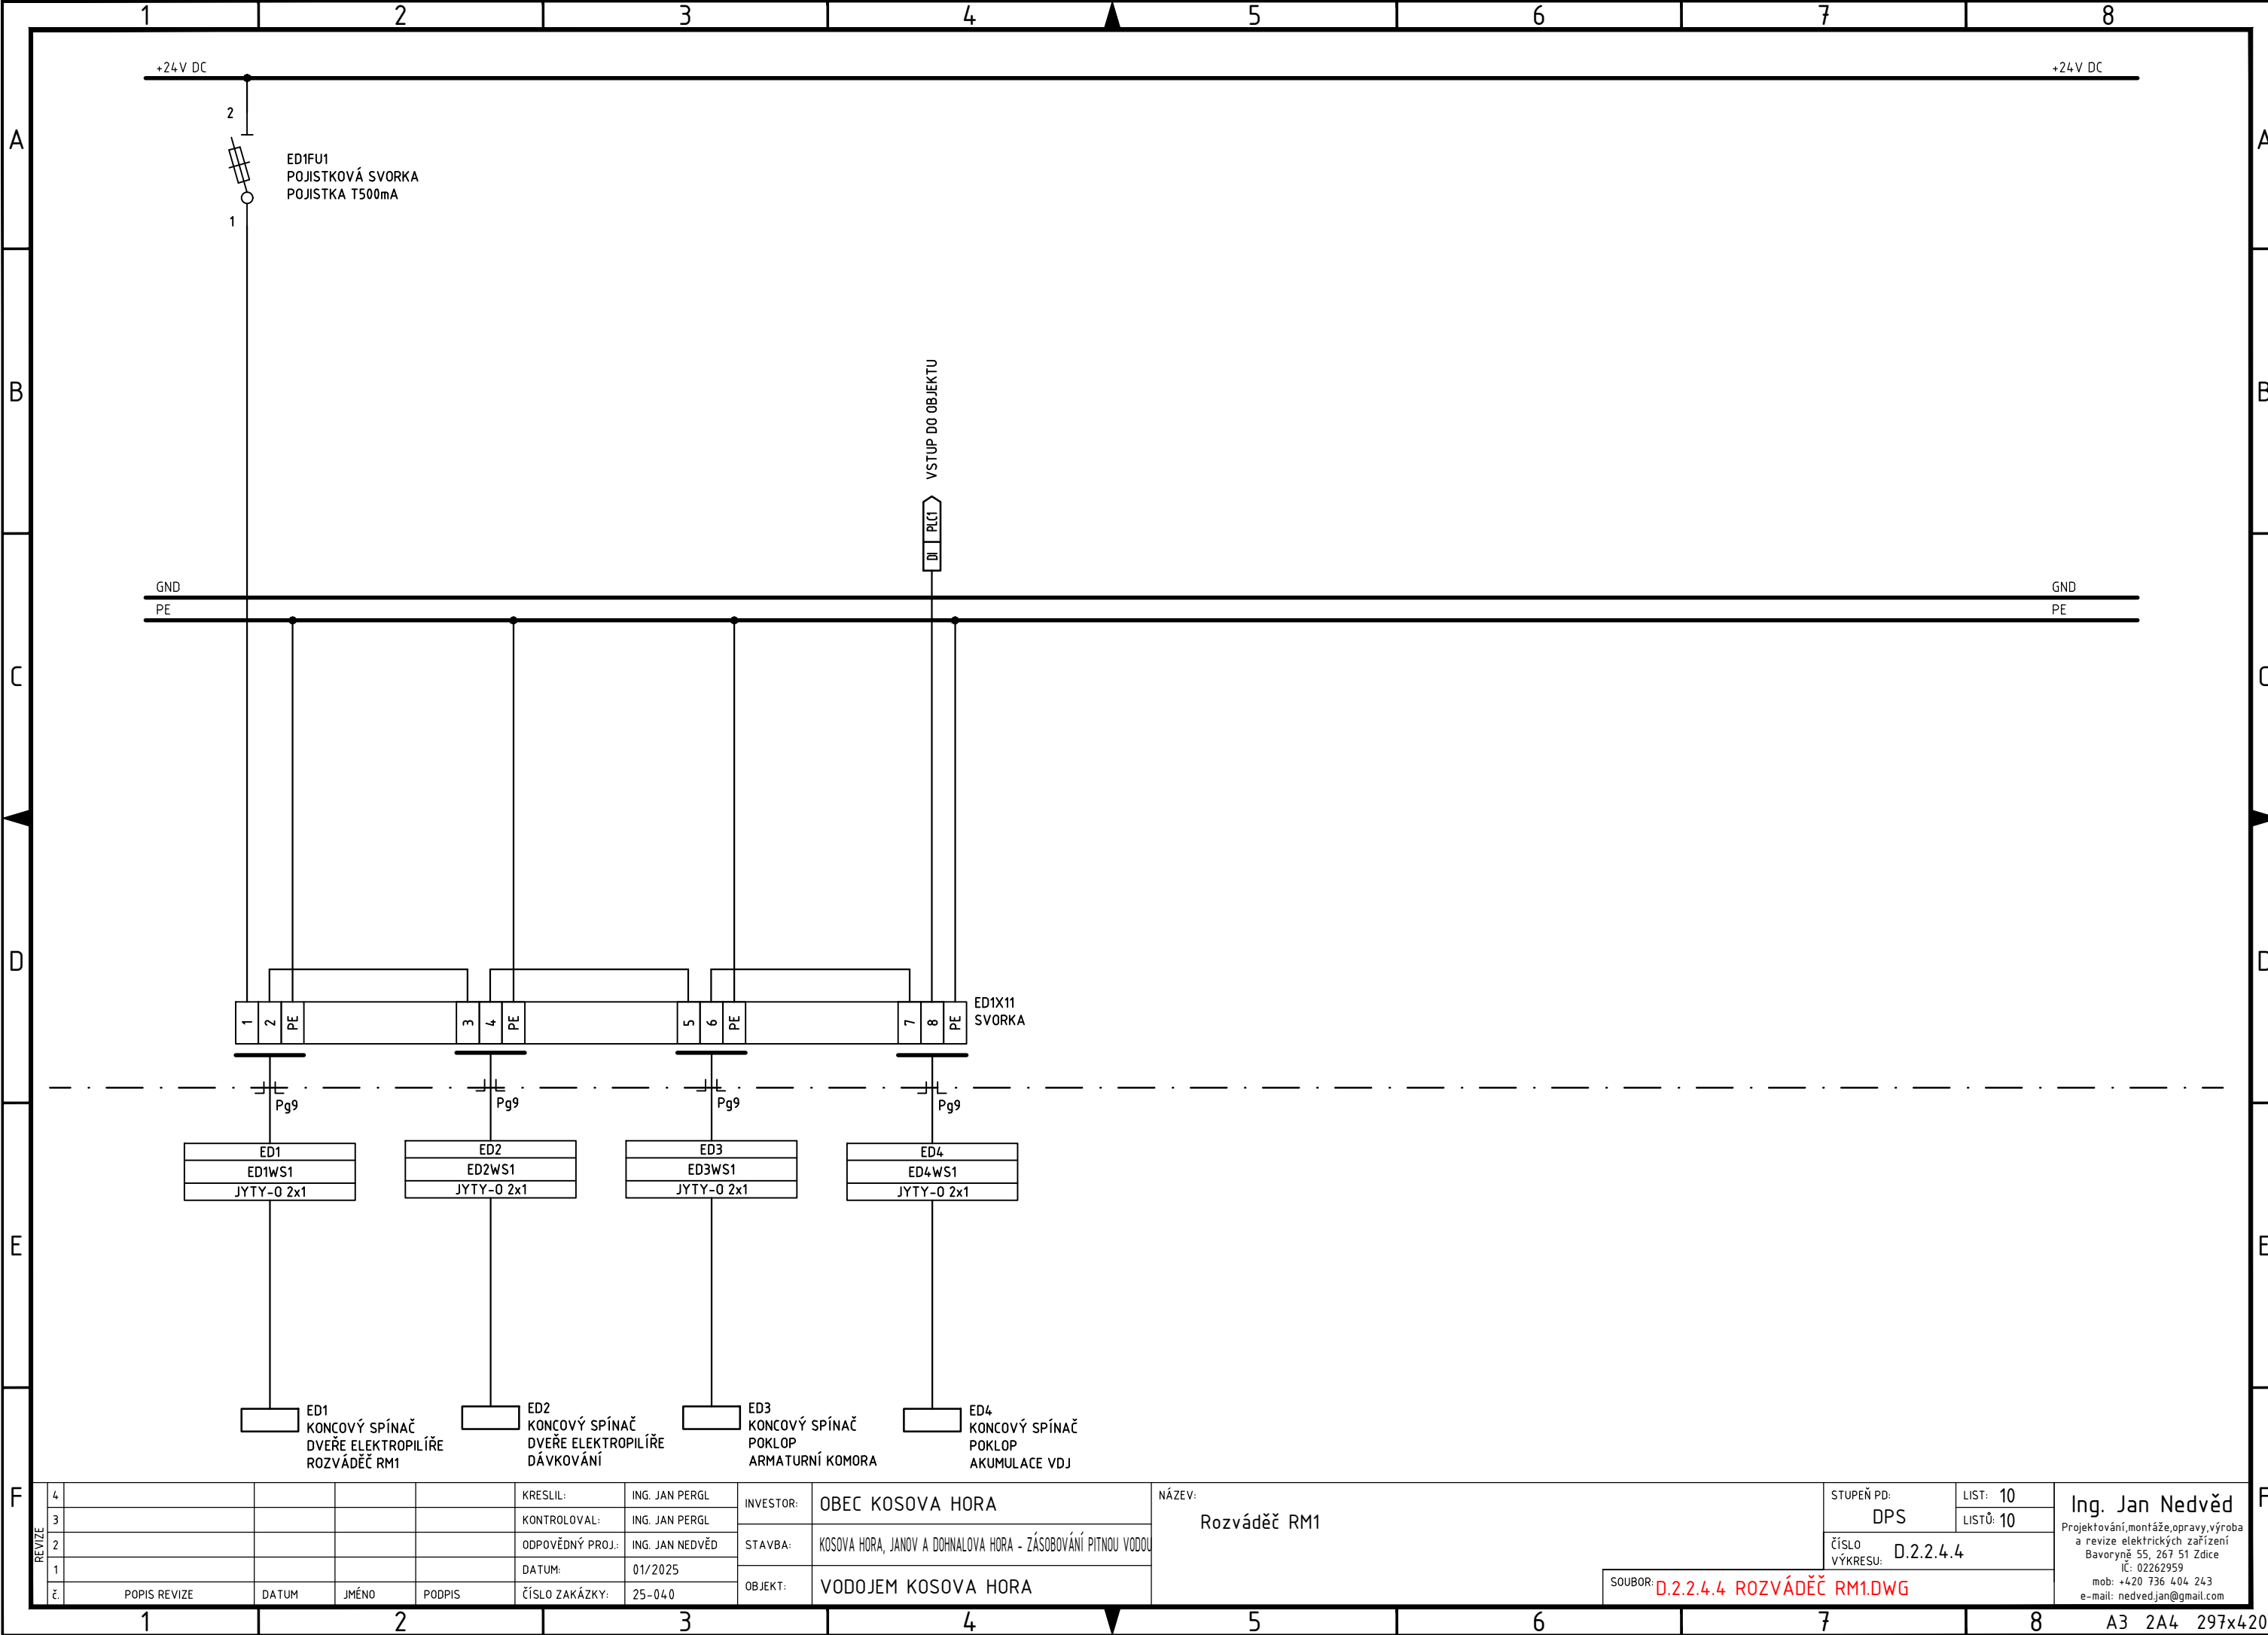

REVIZE	4					KRESLIL:	ING. JAN PERGL	INVESTOR:	OBEC KOSOVA HORA
	3					KONTOLOVAL:	ING. JAN PERGL		
	2					ODPOVĚDNÝ PROJ.:	ING. JAN NEDVĚD	STAVBA:	KOSOVA HORA, JANOV A DOHNALOVA HORA - ZÁSOBOVÁNÍ PITNOU VODOU
	1					DATUM:	01/2025		
	č.	POPIS REVIZE	DATUM	JMÉNO	PODPIS	ČÍSLO ZAKÁZKY:	25-040	OBJEKT:	VODOJEM KOSOVA HORA

NÁZEV:
Rozváděč RM1

STUPEŇ PD:	LIST: 10
DPS	LISTŮ: 10
ČÍSLO VÝKRESU:	D.2.2.4.4

SOUBOR: D.2.2.4.4 ROZVÁDĚČ RM1.DWG

Ing. Jan Nedvěd
Projektování, montáže, opravy, výroba
a revize elektrických zařízení
Bavoryně 55, 267 51 Zdice
IČ: 02262959
mob: +420 736 404 243
e-mail: nedvedjan@gmail.com