


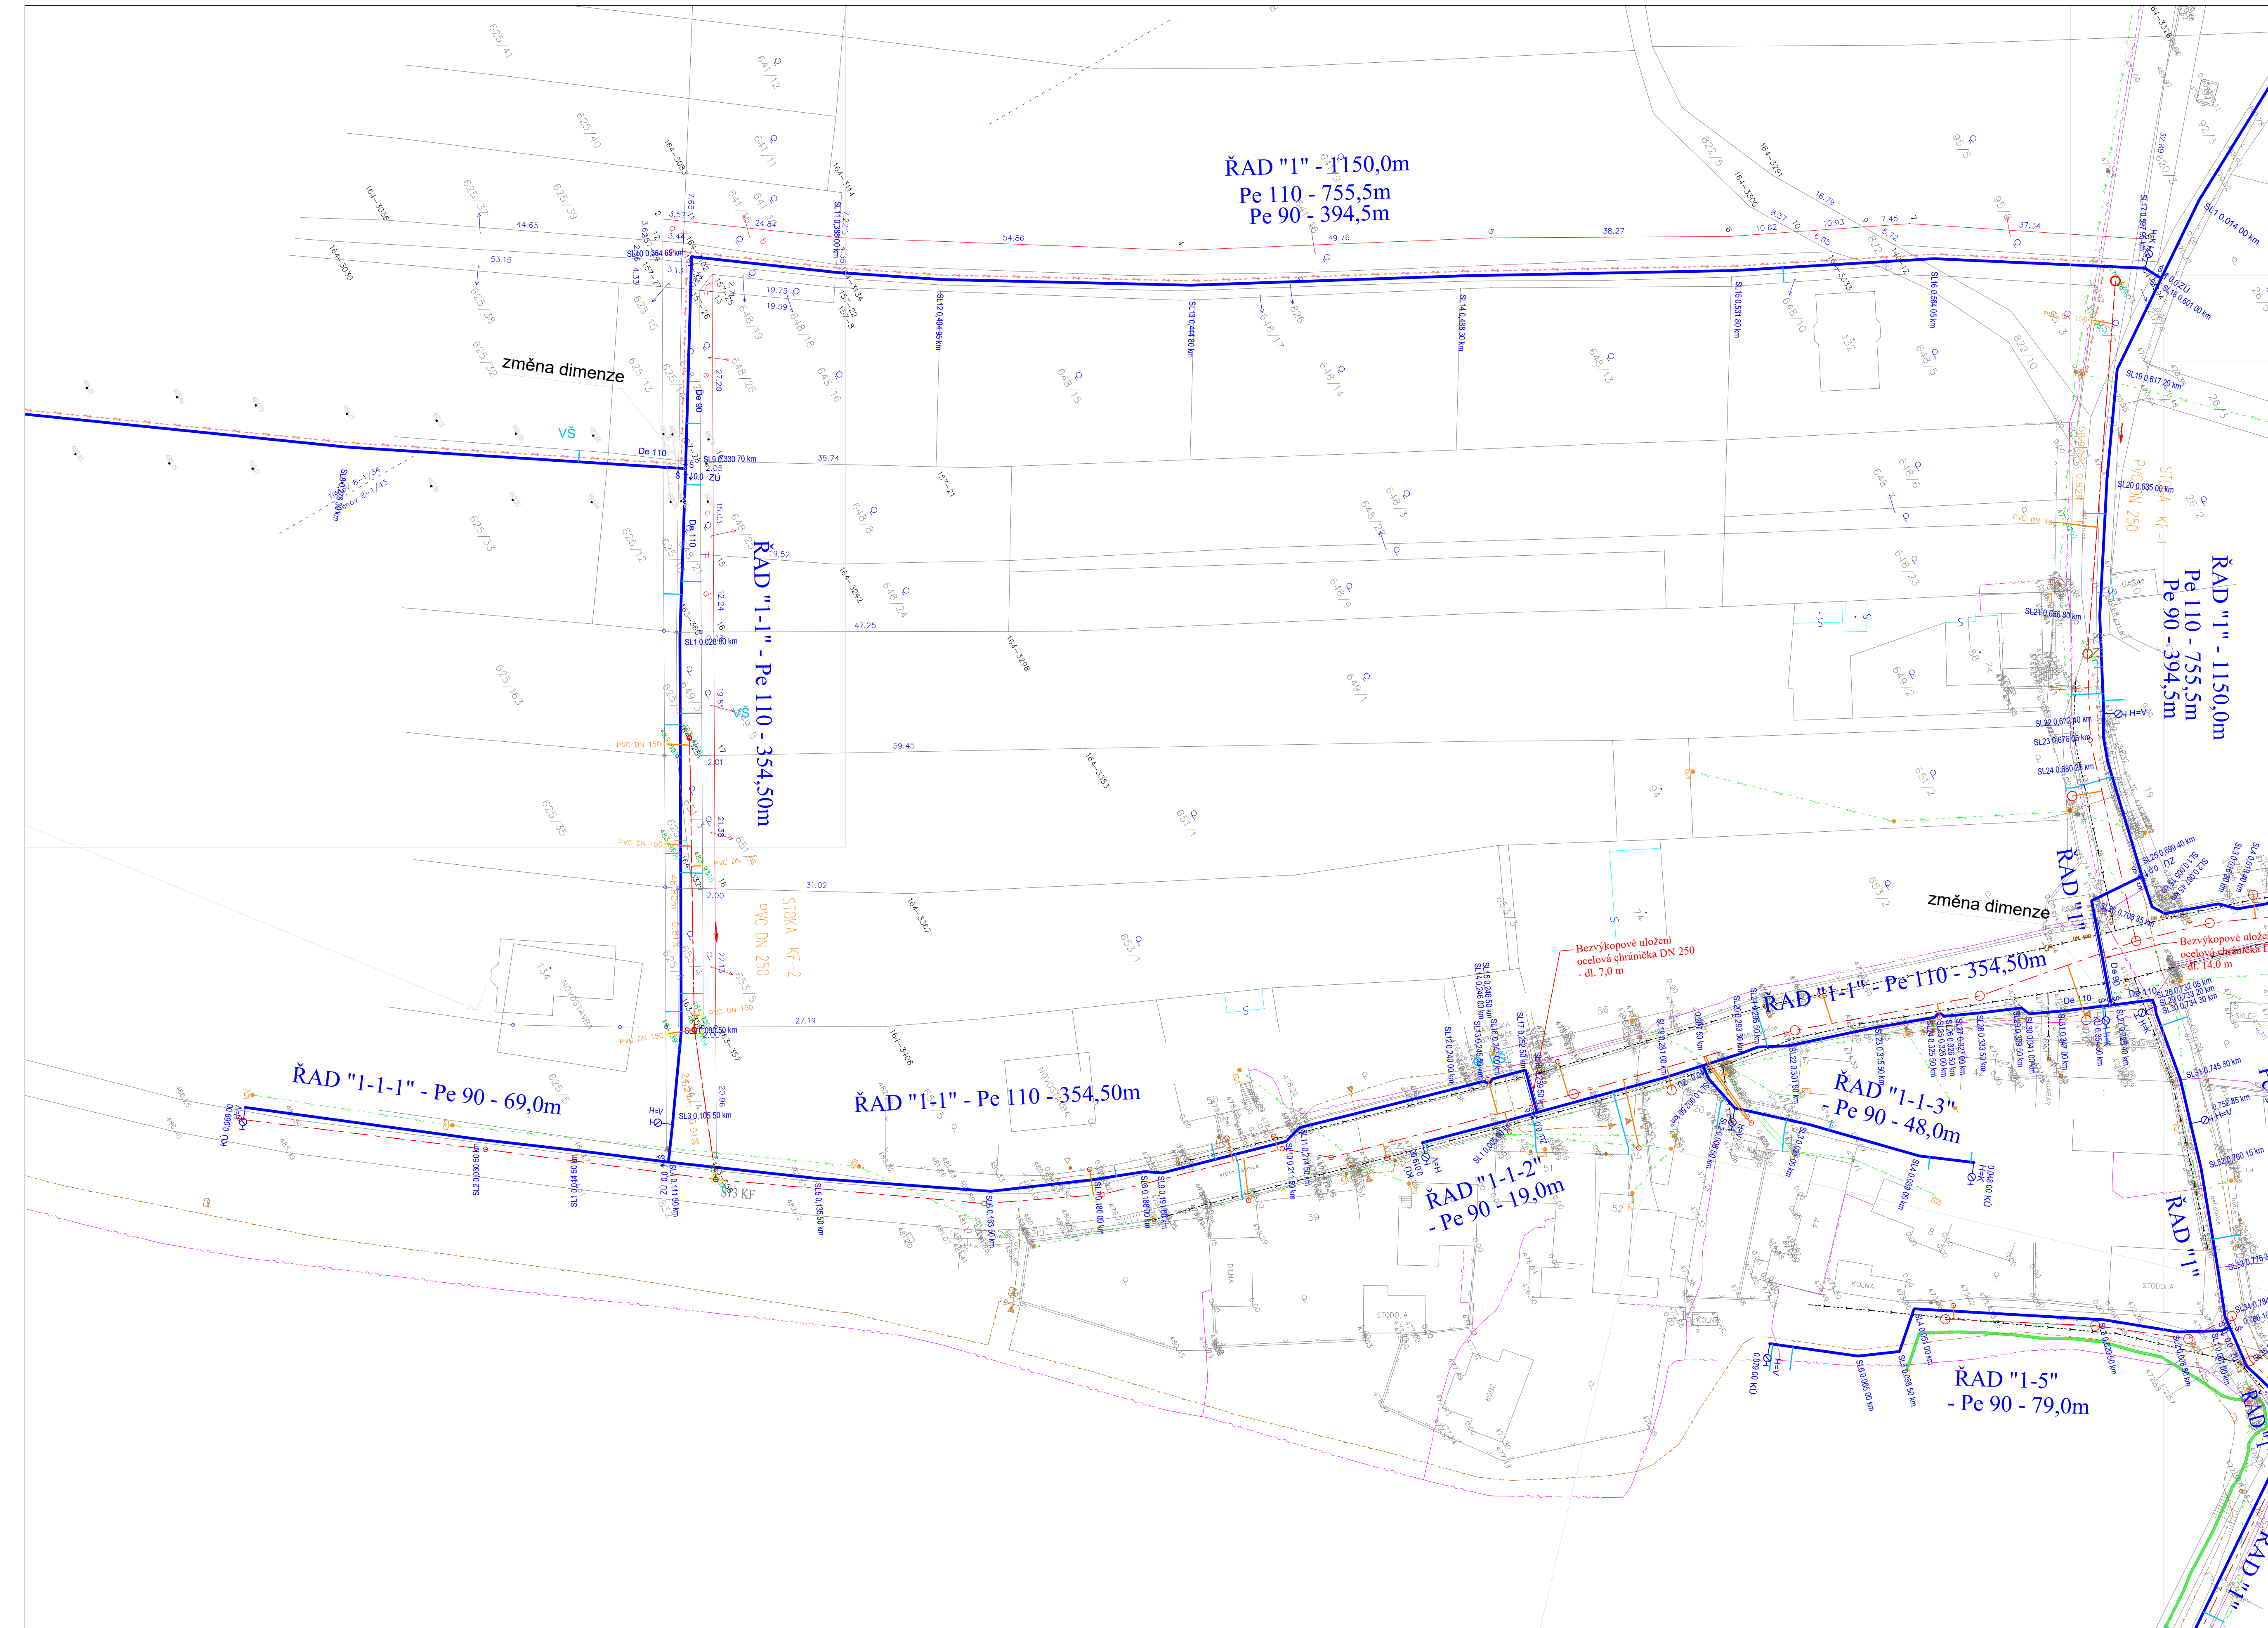

- LEGENDA - stávající inženýrské sítě**
- Plynová odvětví - STL
 - Vodovodní odvětví
 - Sálivostní vedení podzemní
 - Nádrže vedení NN
 - Podzemní vedení NN
 - Podzemní vedení VN
 - Podzemní vedení VVN
 - Kanalizační odvětví čerpadlové
 - Kabely veřejného osvětlení
 - Tlaková kanalizace spádovou
 - Gravitační kanalizace spádovou
- LEGENDA - navrhované inženýrské sítě**
- Trasy nových zásobovacích řad vodovodní sítě
 - Trasy nových výhledových řad z jiného území do VDU
 - Trasy nových vodovodních přípojek - veřejná část
 - Přípojka NN
 - Sálivostní kabel
 - Odpadní kanalizace z vodopřem
 - Odstranění potrubí vodního zdroje PHO 11" o plošném vřtu
 - Odpojení vodopřem
 - Jímec vrtaná studna
 - Návrhový vodopřem
 - Účelová komunikace
 - Návrhová vodotěsná šachta
 - Návrhový podzemní hydrant - káňka
 - Návrhový podzemní hydrant - vstředník
 - Návrhová uzávěrač armatura - soupatko
 - Smluvy km
- Poznámky:**
- Stávající inženýrské sítě byly zakresleny do PD dle podkladů od správců inženýrských sítí.
Podzemní vedení jsou zakresleny pouze vzhledem k tomu, že sítě nejsou na povrchu viditelné.
Všechny inženýrské sítě o průměru větším než 100 mm byly zakresleny pouze dle dostupných údajů.
Všechny inženýrské sítě o průměru menším než 100 mm byly zakresleny pouze dle dostupných údajů.
Pro přesné určení hranic je nutno provést vyhlášení dle v.č. 28/2007.

Realizace	Podpis zhotovitele	Datum	Schválí

Vypracoval:	Ing. Renata Kocová	PRČV/VDI inž. spol. s r.o.
Exekutor:	Ing. Renata Kocová	2003 04 01
Vedoucí projektu:	Ing. Pavel Kocor	44 475 201 580
Kontrolní:	Ing. Pavel Kocor	Průběh: Třetiv
Stav:	PRČV/VDI inž. spol. s r.o.	Průběh: Třetiv
Investor:	Obec Křížkovice	Průběh: Třetiv

Název akce:	Obec Křížkovice - vodovodní síť
Číslo:	C. Situační výkresy
Název přílohy:	Koordinátní situace 2.2

Tisk. číslo:	17.7026
Podpis:	17.7026
Revize:	0
Formát:	10.64
Měřítko:	Číslo výkresu:
1:500	C.3.2