


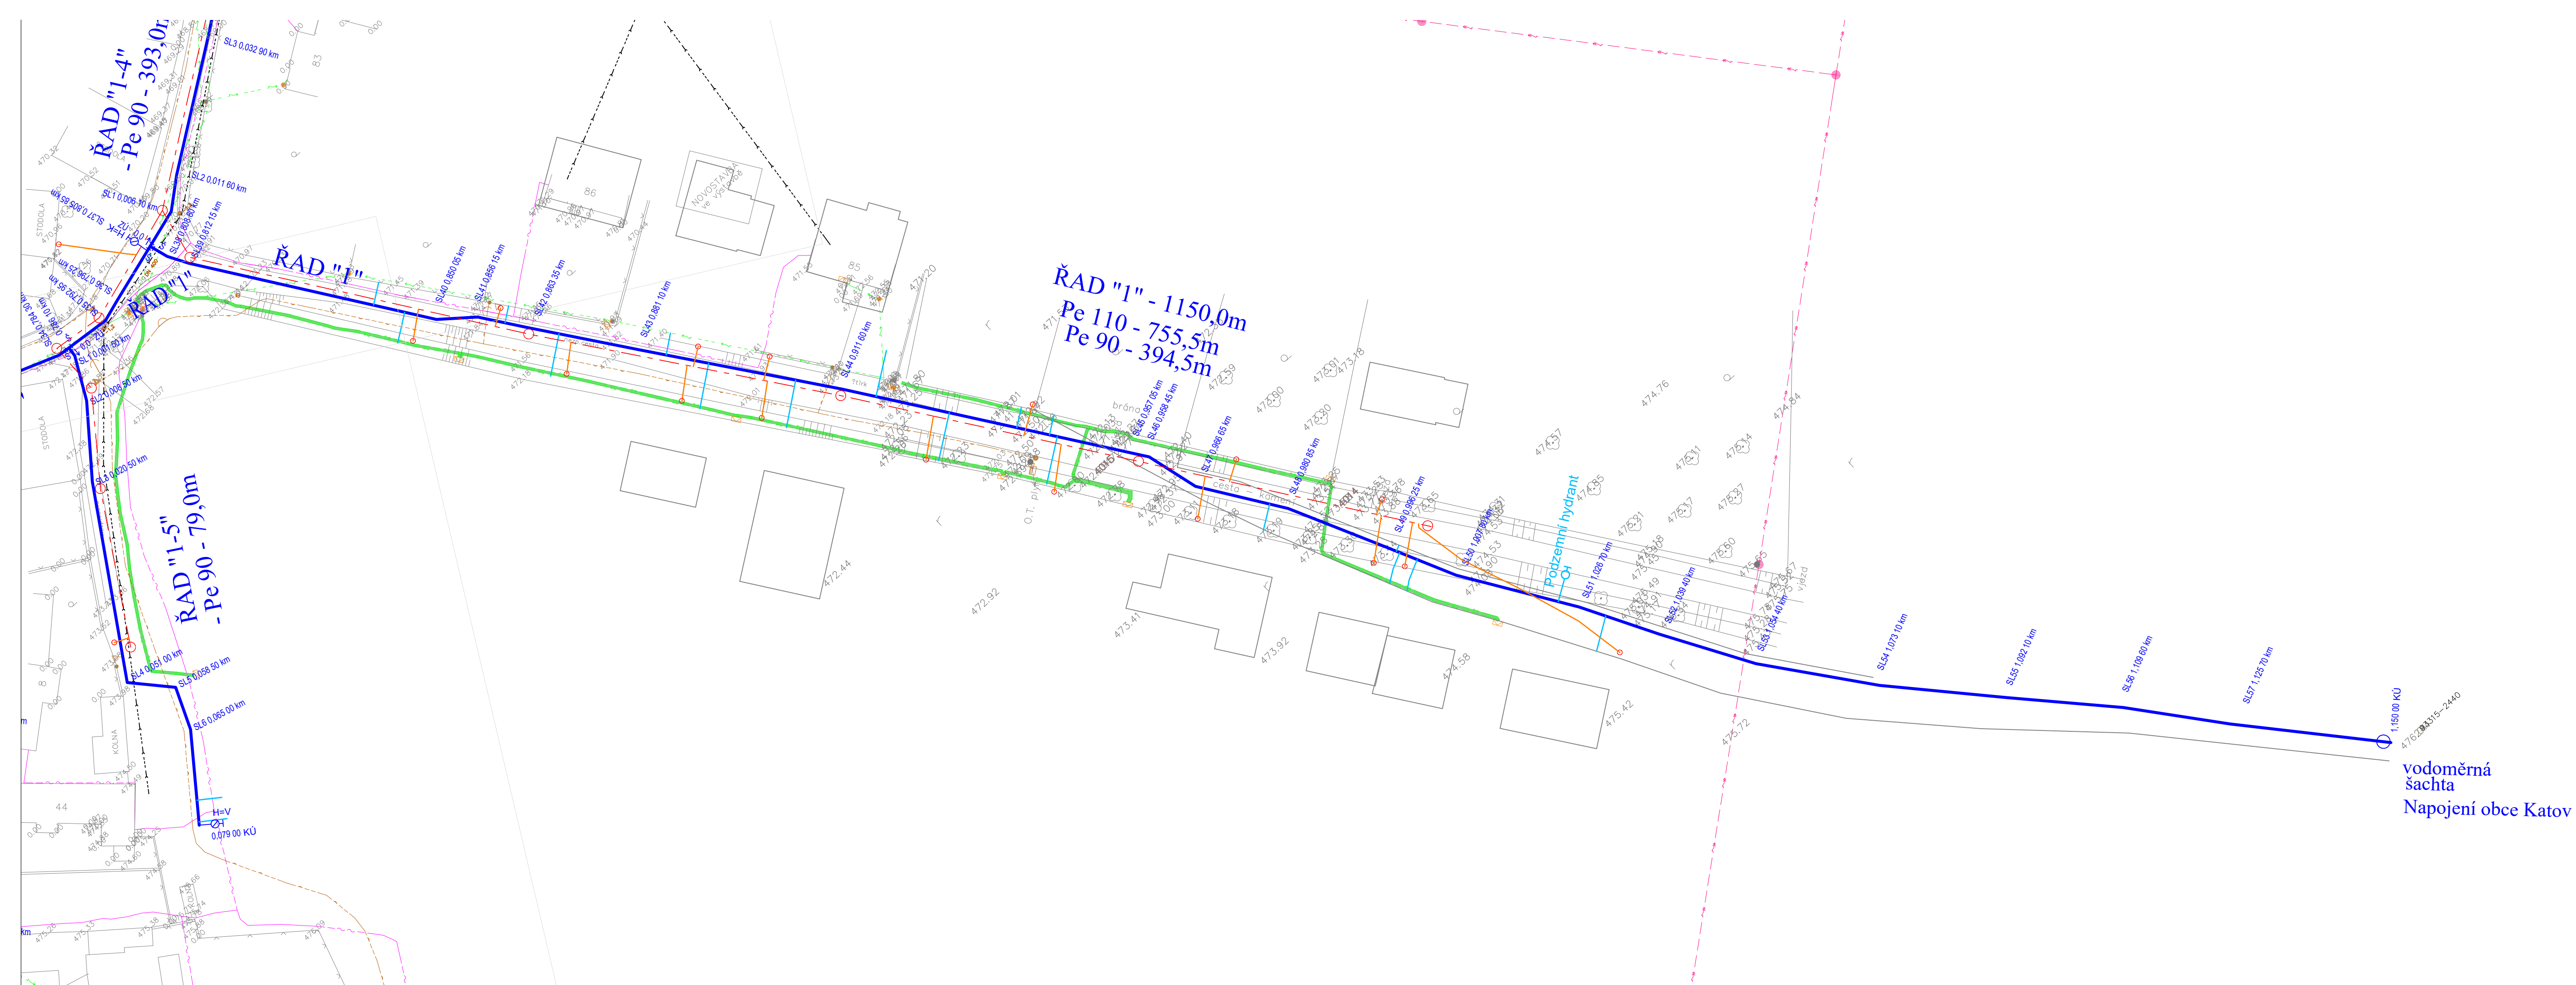


LEGENDA - stávající inženýrské sítě

- Plynovod stávající - STL
- Vodovod stávající
- Sdělovací vedení podzemní
- Nadzemní vedení NN
- Podzemní vedení NN
- Nadzemní vedení VN
- Nadzemní vedení VVN
- Kanalizace stávající orientačně
- Kabely veřejného osvětlení
- Tlaková kanalizace splašková
- Gravitační kanalizace splašková

LEGENDA - navržené inženýrské sítě


- Trasy nových zásobovacích řadů vodovodní sítě
- Trasy nových výtlačných řadů z jímáčního území do VDU
- Trasy nových vodovodních přípojek - veřejná část
- Přípojka NN
- Sdělovací kabel
- Odpadní kanalizace z vodojemu
- Ochranné pásmo vodního zdroje PHO 1° = oplocení vrtu
- Oplocení vodojemu
- Jímací vrtaná studna
- Navrhovaný vodojem
- Účelová komunikace
- Navrhovaná vodoměrná šachta
- Navrhovaný podzemní hydrant - kalník
- Navrhovaný podzemní hydrant - vzdušník
- Navrhovaná uzavírací armatura - soupatko
- Směrový lom

KLAD SITUACÍ:

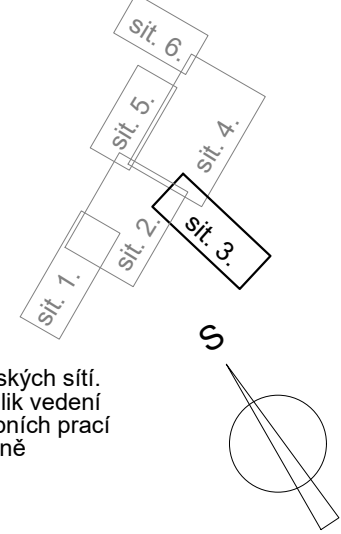

Poznámka:
Stávající inženýrské sítě byly zakresleny do PD dle podkladů od správce inženýrských sítí. Podzemní vedení jsou zakreslena pouze osou, v řešené lokalitě se nachází několik vedení více správce. Před vlastním zahájením realizace stavby požádá dodavatel stavebních prací správce inženýrských sítí o jejich přesné vytyčení, takto zjištěný průběh ověří ručně kopanými sondami a provedou o tom zápis do stavebního deníku.
Pro přesné určení hranic je nutno provést vytyčení dle vyhl. 26/2007.

Revize č.	Popis změny:	Datum:	Schválil:
-	-	-	-

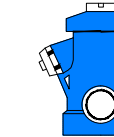Vypracoval:	Ing. Renáta Kocířová	PROVOD inž. spol., s r.o. V Podolí 228/28 400 01 Ústí n.L. tel.: 475 201 580 středisko Tišnov: Kukýrna 51 666 01 Tišnov tel.: 549 259 539, 549 259 537 
Zodpovědný projektant:	Ing. Renáta Kocířová	
Vedoucí projektu:	Ing. Pavel Kocír	
Kontroloval:	Ing. Pavel Kocír	
Stupeň:	PD k zadání stavby	
Investor:	Obec Křižínkov	
Název akce:	Soubor: -	
Obec Křižínkov - vodovodní síť	Tisk. soubor: -	
	Paré č.	Zak. č.: 17-T026
	Datum: únor 2019	
	Revize č.: 0	
	Formát: 5 A4	
Část:	Měřítko: Číslo výkresu:	
	1:500 C.3.3	
Název přílohy:		
Koordináční situace č.3		