


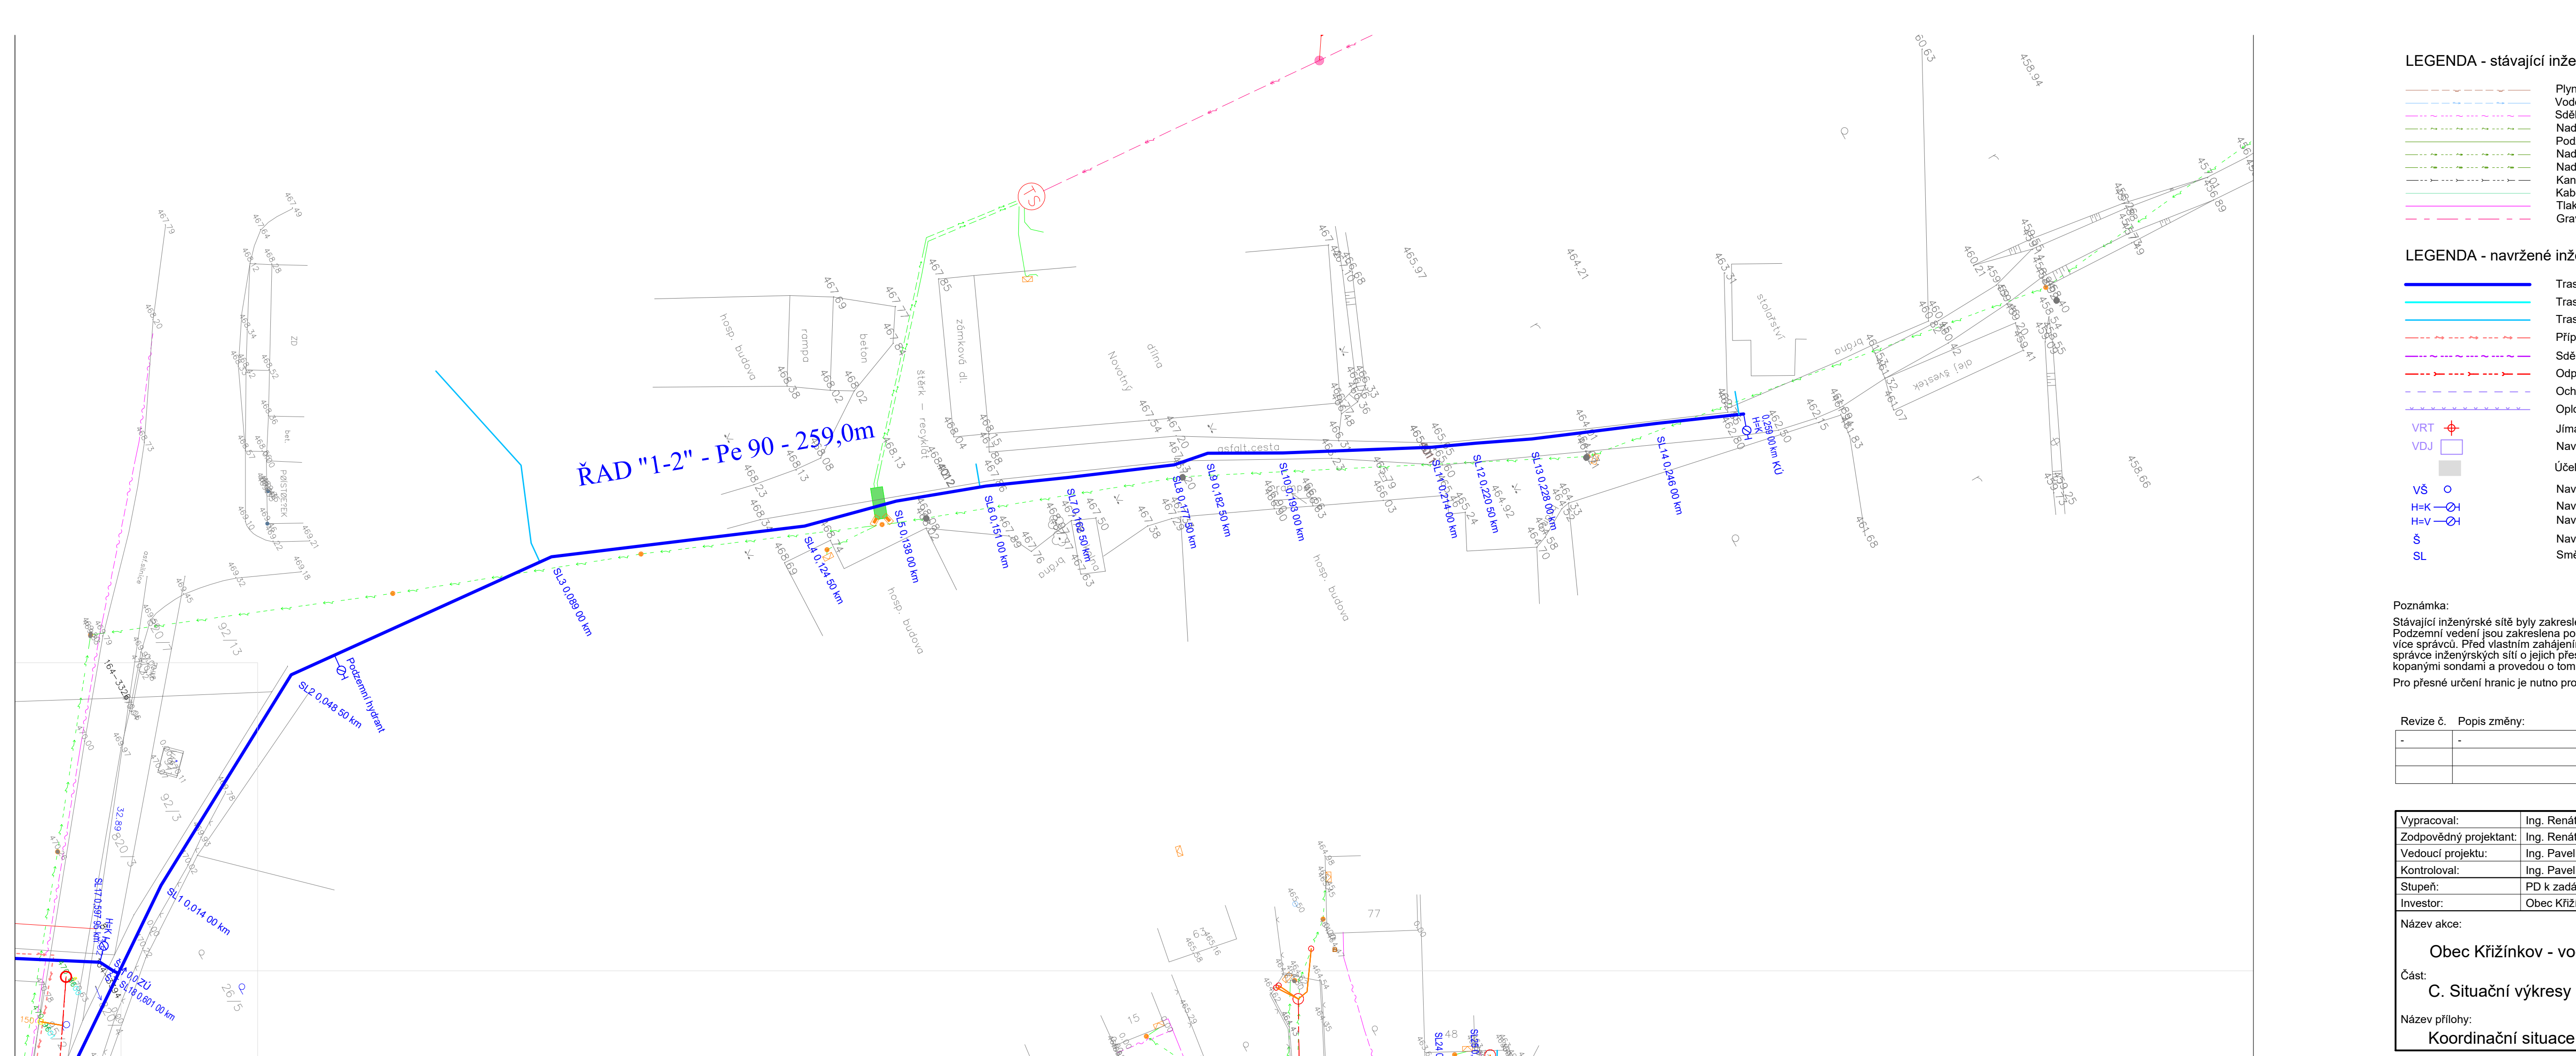

LEGENDA - stávající inženýrské sítě

- Plynovod stávající - STL
- Vodovod stávající
- Sálňovací vedení podzemní
- Nadzemní vedení NN
- Podzemní vedení NN
- Nadzemní vedení VN
- Nadzemní vedení VVN
- Kanalizace stávající orientační
- Kabely veřejného osvětlení
- Tlaková kanalizace splašková
- Gravitační kanalizace splašková

LEGENDA - navržené inženýrské sítě

- Trasy nových zásobovacích řadů vodovodní sítě
- Trasy nových výtlačných řadů z jímachlo území do VDU
- Trasy nových vodovodních přípojek - veřejná část
- Přípojka NN
- Sdělovací kabel
- Odpědňovací kanalizace z vodojemu
- Ochranné pásmo vodního zdroje PHO 1" = oplocení vrtu
- Oplocení vodojemu
- Jímecí vrtaná studna
- Navrhovaný vodojem
- Účelová komunikace
- Navrhovaná vodoměrná šachta
- Navrhovaný podzemní hydrant - kanálik
- Navrhovaný podzemní hydrant - vzdušník
- Navrhovaná uzavírací armatura - šoupátko
- Směrový lom

KLAD SITUACÍ:



Poznámka:
Stávající inženýrské sítě byly zakresleny do PD dle podkladů od správců inženýrských sítí.
Podzemní vedení jsou zakreslena pouze osou, v řešené lokalitě se nachází několik vedení více správců. Před vlastním zahájením realizace stavby požádá dodavatel stavebních prací správce inženýrských sítí o jejich přesné vytyčení, takto zjištěný průběh ověřit ručně kopanými sondami a provedou o tom zápis do stavebního deníku.
Pro přesné určení hranic je nutno provést vytyčení dle výt. 26/2007.

Revize č.	Popis změny:	Datum:	Schválí:
-	-	-	-
-	-	-	-
-	-	-	-

Vypracoval:	Ing. Renáta Kocířová	PROVOD inž. spol., s.r.o.
Zodpovědný projektant:	Ing. Renáta Kocířová	V Podhájí 229/28
Vedoucí projektu:	Ing. Pavel Kocíř	400 01 Ústí n. M.
Kontroloval:	Ing. Pavel Kocíř	tel. 475 201 550
Stupeň:	PD k zadání stavby	sředitelství Třinec:
Investor:	Obec Křížínkov	Kulmský 51
		696 01 Třinec
		tel. 549 259 539, 549 259 537
Název akce:	Obec Křížínkov - vodovodní síť	
	Část: C. Situační výkresy	
	Název přílohy: Koordináční situace č.5	

Tisk: soubor	Zak. č.:	17-T026
Par. č.:	Datum:	Únor 2019
	Revize č.:	0
	Formát:	4 A4
	Měřítko:	Číslo výkresu:
	1:500	C.3.5