


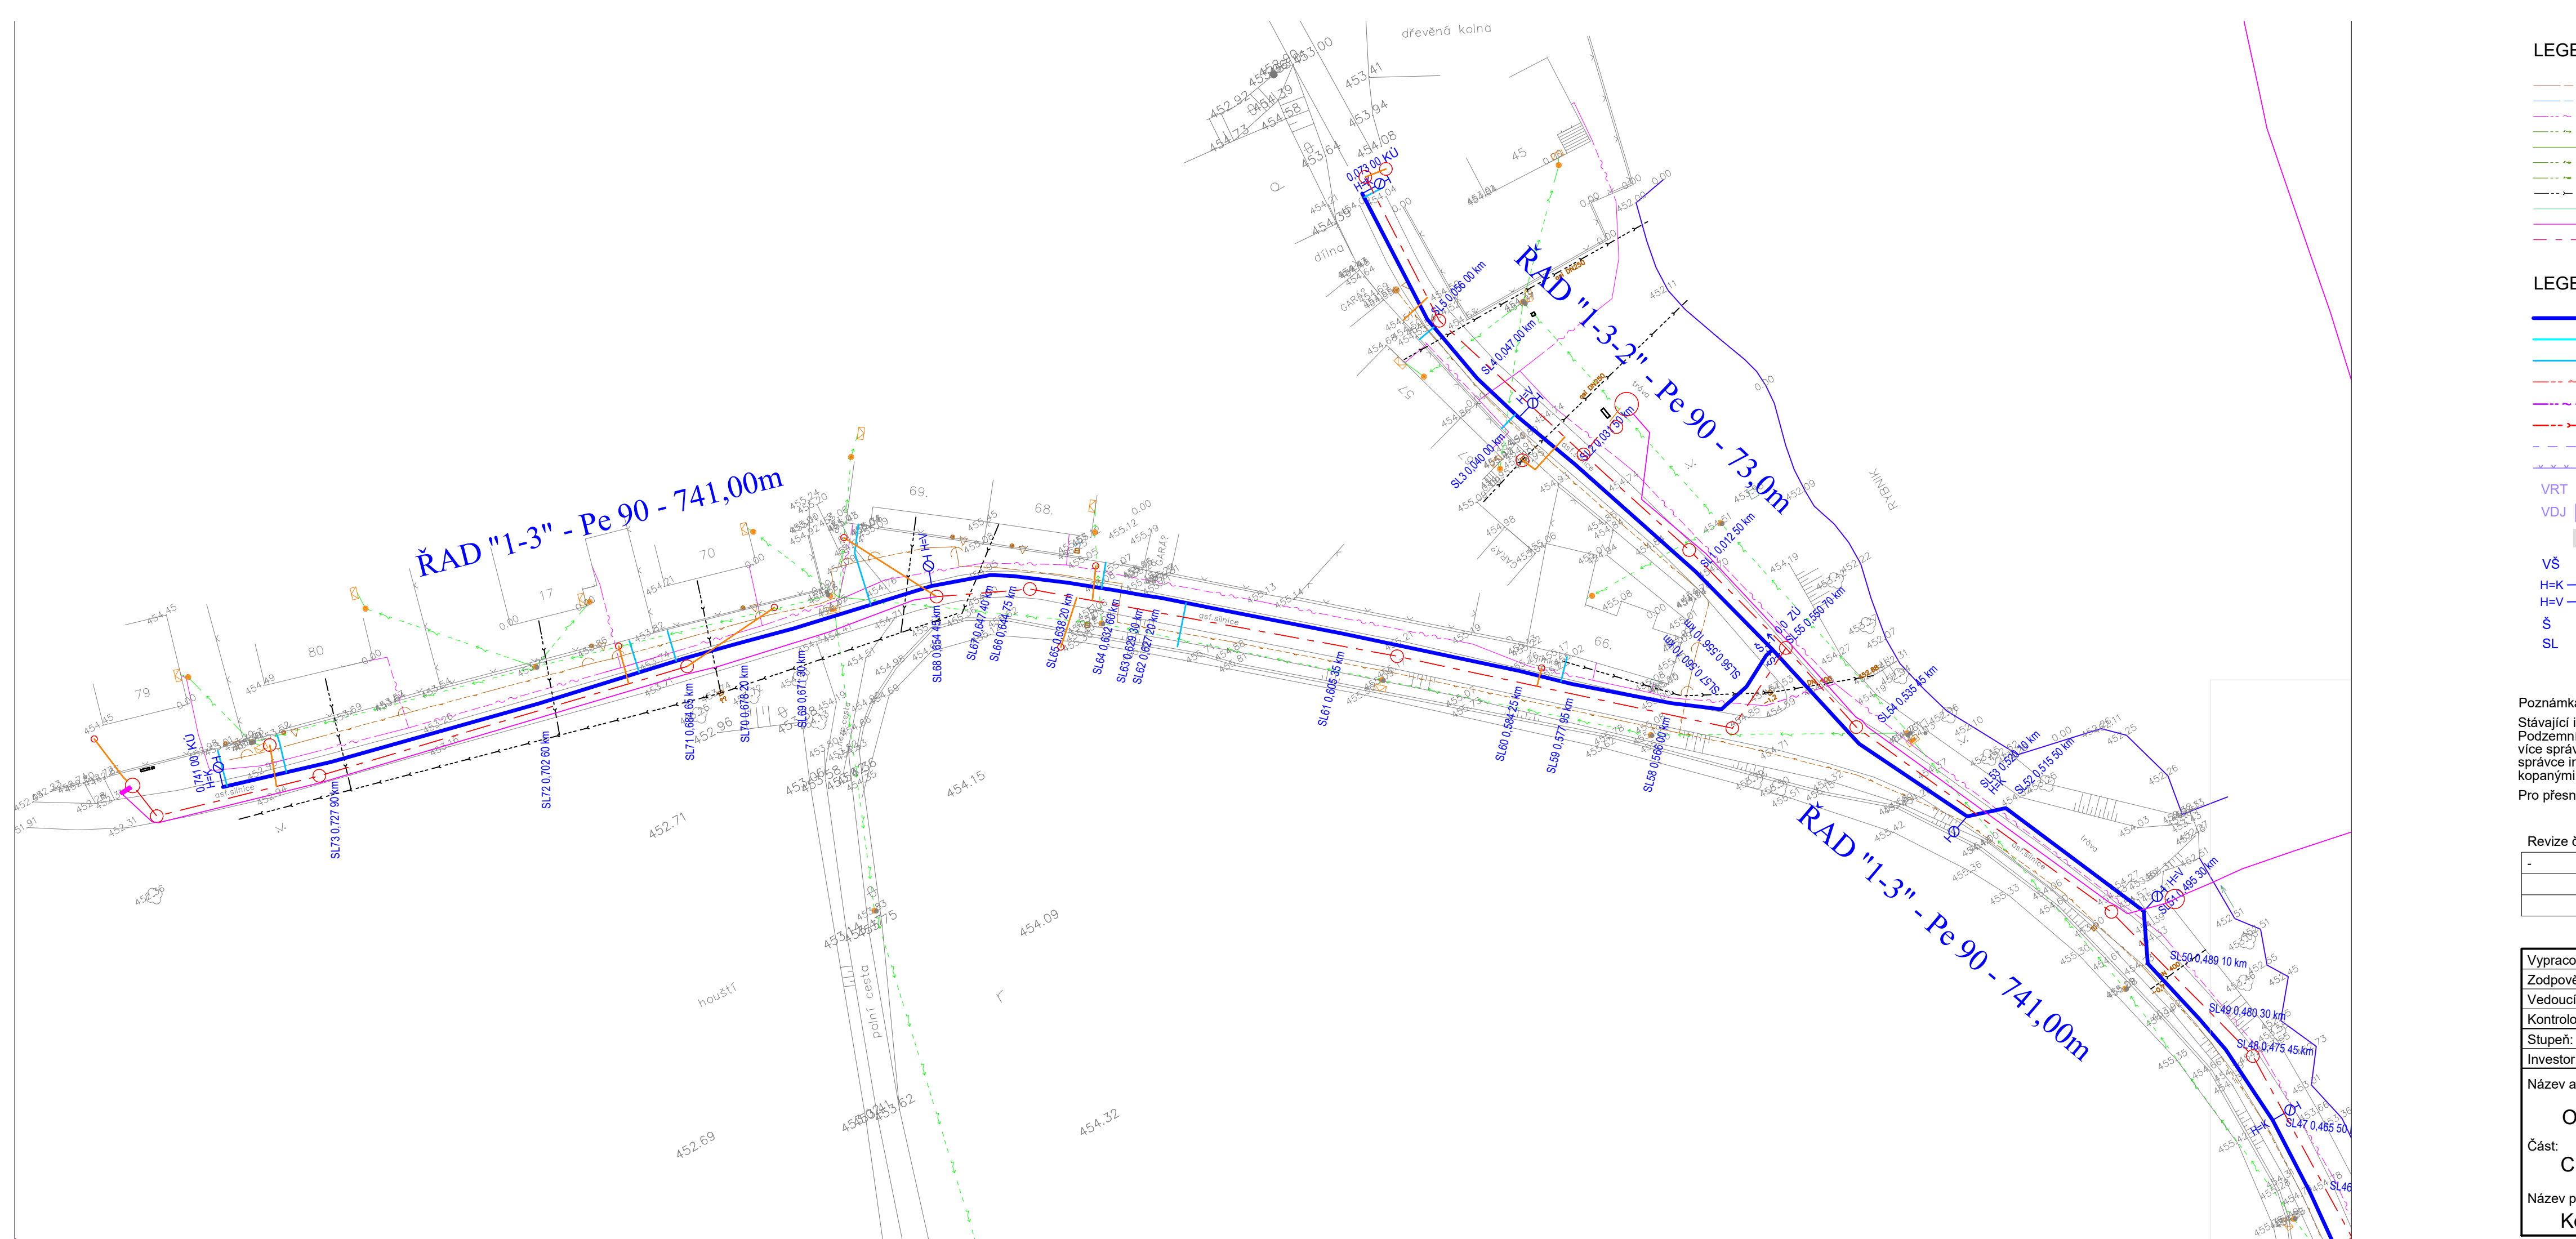

- LEGENDA - stávající inženýrské sítě
- Plynovod stávající - STL
 - Vodovod stávající
 - Sálavací vedení podzemní
 - Nadzemní vedení NN
 - Podzemní vedení NN
 - Nadzemní vedení VN
 - Nadzemní vedení VVN
 - Kanalizace stávající orientačně
 - Kanály veřejného osvětlení
 - Tlaková kanalizace splašková
 - Gravitační kanalizace splašková
- LEGENDA - navrhované inženýrské sítě
- Trasy nových zásobovacích řadů vodovodní sítě
 - Trasy nových výtlačných řadů z jímáckého území do VDU
 - Trasy nových vodovodních přípojek - veřejná část
 - Přípojka NN
 - Sídlovací kabel
 - Odpadní kanalizace z vodojemu
 - Ochranné pláno vodního zdroje PHO 1" = oplocení vrtu
 - Oplocení vodojemu
 - Jímací vrtaná studna
 - Navrhovaný vodojem
 - Účelová komunikace
 - Navrhovaná vodoměrná šachta
 - Navrhovaný podzemní hydrant - káiník
 - Navrhovaný podzemní hydrant - vzdušník
 - Navrhovaná uzavírací armatura - šoupátko
 - Směrový lom
- KLAD SITUACÍ:
- VR
 - VD
 - VŠ
 - H-K
 - H-V
 - S
 - SL

Poznámka:
Stávající inženýrské sítě byly zakresleny do PD dle podkladů od správce inženýrských sítí.
Podzemní vedení jsou zakreslena pouze osou, v řešené lokalitě se nachází několik vedení více správce. Před vlastním zahájením realizace stavby požádá dodavatel stavebních prací správce inženýrských sítí o jejich přesné vytyčení, takto zjištěný průběh ověří různé kopanými sondami a provedou o tom zápis do stavebního deníku.
Pro přesné určení hranic je nutno provést vytyčení dle vyhl. 26/2007.

Revize č.	Popis změny:	Datum:	Schválil:
-	-	-	-

Vypracoval:	Ing. Renata Kocířová	PROVOD inž. spol., s.r.o.
Zodpovědný projektant:	Ing. Renata Kocířová	V Pochvě 22028
Vedoucí projektu:	Ing. Pavel Kocúr	400 01 Letiště
Kontroloval:	Ing. Pavel Kocúr	se. 479 201 080
Stupeň:	PD k zadání stavby	středisko Těšnov
Investor:	Obec Křižínkov	Kukyma 51
		666 01 Těšnov
		tel: 549 259 539, 549 259 537
Název akce:	Obec Křižínkov - vodovodní síť	Soubor:
Část:	C. Situační výkresy	Task. soubor:
Název přílohy:	Koordináční situace č.6	Paré č.
		Zak. č.:
		Datum:
		Revize č.:
		Formát:
		Měřítko:
		Číslo výkresu:

1:500	C.3.6
-------	-------