

Bilfinger Tebodin Czech Republic, s.r.o.
Ing. Renáta Horáková
Varenská 51/2723
702 00 Ostrava

Váš dopis značky ze dne:
13. 12. 2018

Naše značka:
Sev.en/VŘ-ZL-17/19-O-D

Vyřizuje / linka
Ing.Weineltová /176205392

Místo a datum odeslání:
Most, 11. 2. 2019

Vyjádření Severní energetické a.s. (jako vlastníka vleček a inženýrských sítí) k projektové dokumentaci pro přípravu stavby „Rekonstrukce tepelného napáječe Litvínov, sekční uzávěry SU 10“

A. Vyjádření vlastníka vleček :

1. Kolejiště v obvodu zamýšlené stavby má statut důlní dráhy. Tím se na něj nevztahuje zákon o drahách č. 266/1994 Sb., což je uvedeno v §1 čl. 2 tohoto zákona a proto není potřebné žádat o vyjádření Drážní úřad.
2. Je zakázáno vstupovat do kolejiště a jeho blízkosti.
3. V ochranném pásmu důlní dráhy se nachází trakční vedení (TV) ve správě Kolejové dopravy Coal Services a.s. – ochranné pásmo TV je 7 m dle zákona č. 458/2000 Sb., §46 čl. 3.
4. Termín zahájení prací a případné výluky trakčního vedení či kolejí (především koleje č. 51 směr Centrum – PŘECHOD MOST 4) je stavebník povinen předem dohodnout, a to v dostatečném předstihu – min. 4 týdny před započatím prací, se zástupcem CS-KD.

Kontakt: Ing. Ondřej Kos, tel. 724022205, email o.kos@7group.cz

B. Vyjádření k inženýrským sítím


1. V plánovaném prostoru rekonstrukce se na pozemcích 1163, 1242, 376/3 v k.ú. Dolní Jiřetín nachází silové podzemní vedení VN 2x400V a 2x10kV ve vlastnictví Severní energetické a.s. (zobrazeno v příloze).

2. Při provádění prací v ochranném pásmu našich vedení 10 kV a 400 V je nutné dodržet bezpečné vzdálenosti dle ČSN EN 50 110-1 ed.3 a zákaz veškerých činností ohrožující spolehlivost a bezpečnost provozu vedení nebo životy, zdraví a majetek osob dle §46 zákona 458/2000Sb.
3. Při použití mechanizačních prostředků v místě křížení je v souladu s uvedeným zákonem omezena hmotnost prostředku 6 t.
4. Na případné výluky (časově omezené vypnutí) našich vedení požadujeme zpracovat zhotovitelem harmonogram. Výluky musí být minimální vzhledem k důležitosti vedení, odsouhlasené 30 dní předem.
5. Před záhozem případných výkopových pracích v místě dotčení energovodů si majitel vyhrazuje právo kontroly.

Kontaktní telefony p. Ing.Sedlák č. mob. 606 648 836, p. Jurec č.mob. 606 631 584.

S pozdravem


Severní energetická a.s.
Měst (5)

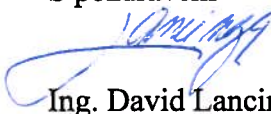

Ing. David Lancinger

Vedoucí odborného útvaru báňských činností, geologie a rekultivací
Severní energetická a.s.

příloha: Situace inženýrských sítí v oblasti Rekonstrukce horkovodu

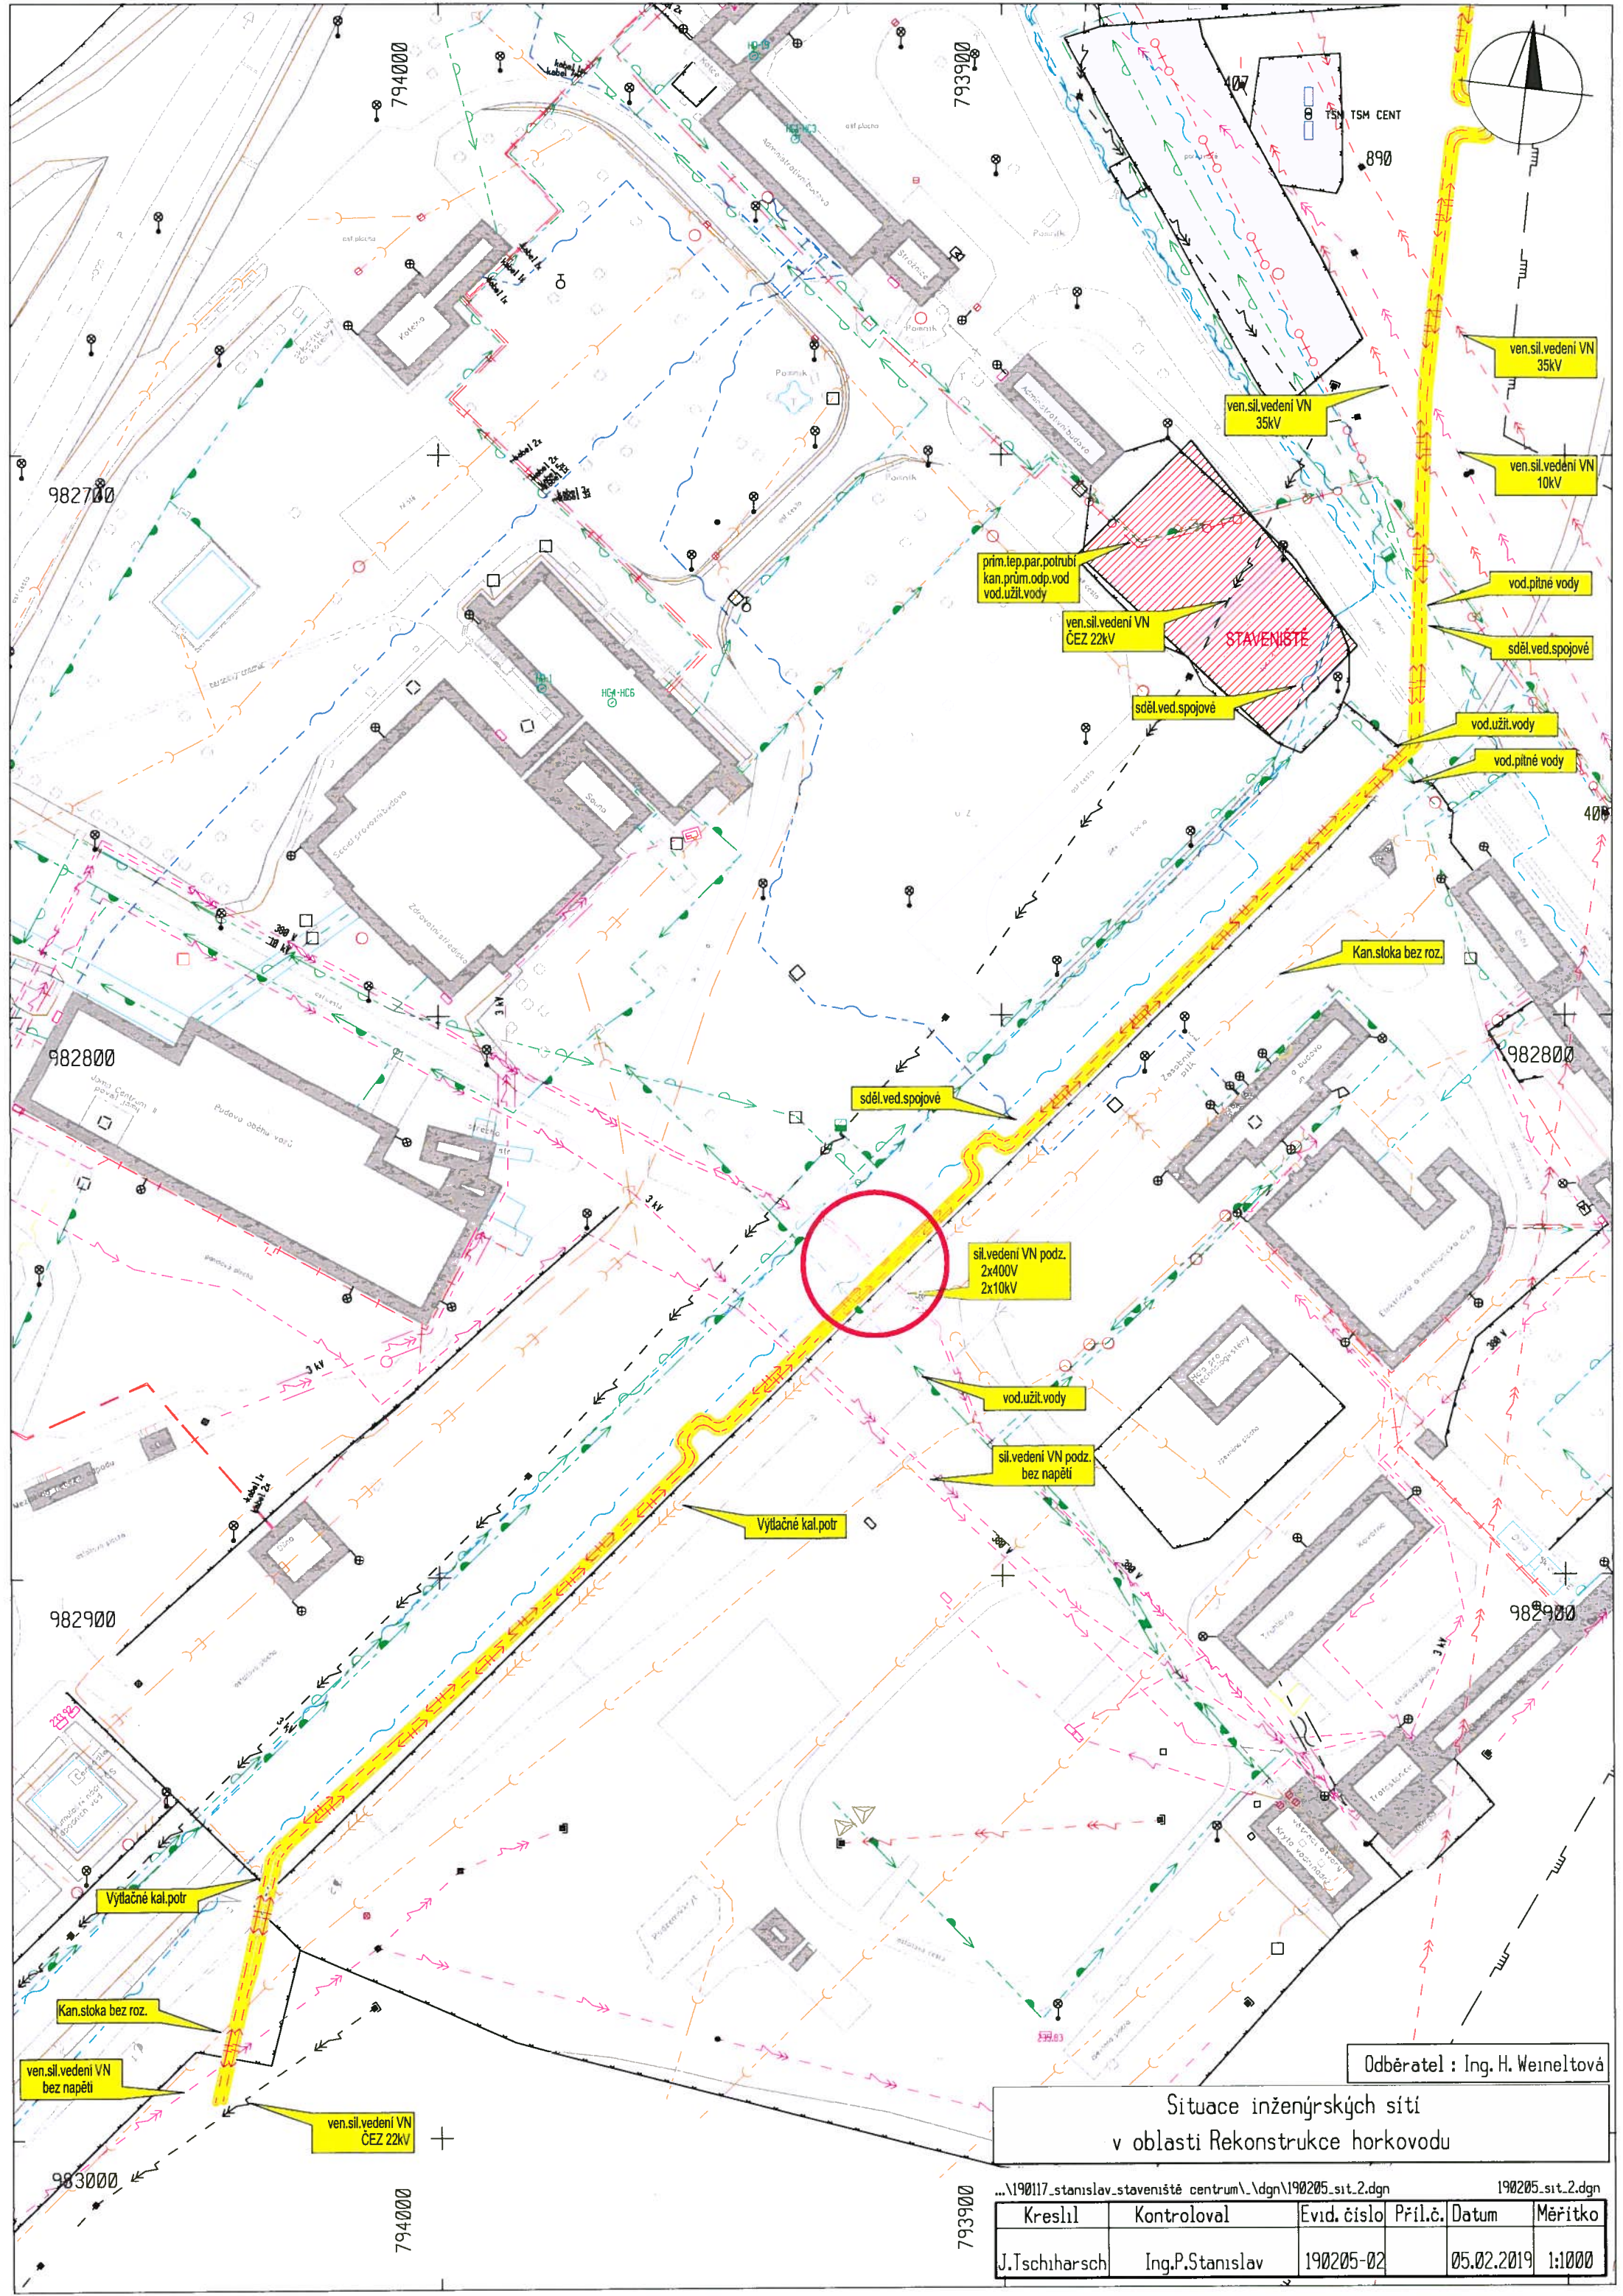

Odběratel : Ing. H. Weineltová

Situace inženýrských sítí
v oblasti Rekonstrukce horkovodu

...\\190117.stanislav.staveniště centrum\\dgn\\190205.sit.2.dgn					
190205.sit.2.dgn					
Kreslil	Kontroloval	Evid. číslo	Pril.č.	Datum	Měřítko
J.Tschiharsch	Ing.P.Stanislav	190205-02		05.02.2019	1:1000