

Bilfinger Tebodin Czech Republic, s.r.o.
Ing. Renáta Horáková
Varenská 51/2723
702 00 Ostrava

Váš dopis značky ze dne:
20. 12. 2018

Naše značka:
Sev.en/VŘ-ZL-19/19-O-D

Vyřizuje / linka
Ing.Weineltová /176205392

Místo a datum odeslání:
Most, 11. 2. 2019

Vyjádření k projektové dokumentaci pro přípravu stavby „Rekonstrukce tepelného napáječe Litvínov, sekční uzávěry SU 3 až sekční uzávěry SU 10, Dočasné staveništní komunikace“

Plánované příjezdové komunikace kříží silové podzemní vedení VN 2x400V a 2x10kV ve vlastnictví Severní energetické a.s. na pozemcích 1163, 1242, 376/3 v k.ú. Dolní Jiřetín (zobrazeno v příloze).

Severní energetická a.s. jako vlastník pozemků p.p.č.1163, 1241/1, 376/3, 1242 v k.ú. Dolní Jiřetín a p.p.č. 1000/7, 1065/5, 1000/21, 1179 v k.ú. Záluží u Litvínova vydává souhlas s vybudováním dočasné štěrkové příjezdové komunikace za účelem zajištění příjezdu montážní techniky na staveniště, pohybu montážní techniky po staveništi a případně umístění této techniky při splnění následujících podmínek:

1. Při provádění prací v ochranném pásmu našich vedení 10 kV a 400 V je nutné dodržet bezpečné vzdálenosti dle ČSN EN 50 110-1 ed.3 a zákaz veškerých činností ohrožující spolehlivost a bezpečnost provozu vedení nebo životy, zdraví a majetek osob dle §46 zákona 458/2000Sb.
2. Při použití mechanizačních prostředků v místě křížení je v souladu s uvedeným zákonem omezena hmotnost prostředku 6 t.
3. Na případné výluky (časově omezené vypnutí) našich vedení požadujeme zpracovat zhotovitelem harmonogram. Výluky musí být minimální vzhledem k důležitosti vedení, odsouhlasené 30. dní předem.
4. Před záhozem případných výkopových prací v místě dotčení energovodů si majitel vyhrazuje právo kontroly.
Kontaktní telefon y p. Ing.Sedlák č. mob. 606 648 836, p. Jurec č.mob. 606 631 584.
5. Po dokončení prací budou dotčené pozemky uvedeny do původního stavu a bude vyzván zástupce vlastníka pozemků Ing. Jiří Křen j.kren@7group.cz gsm:606644067 k protokolárnímu převzetí pozemků v řádném stavu.


S pozdravem



Severní energetická a.s.
Most (5)

Ing. David Lancinger
Vedoucí odborného útvaru báňských činností, geologie a rekultivací
Severní energetická a.s.

příloha: Situace inženýrských sítí v oblasti Rekonstrukce horkovodu

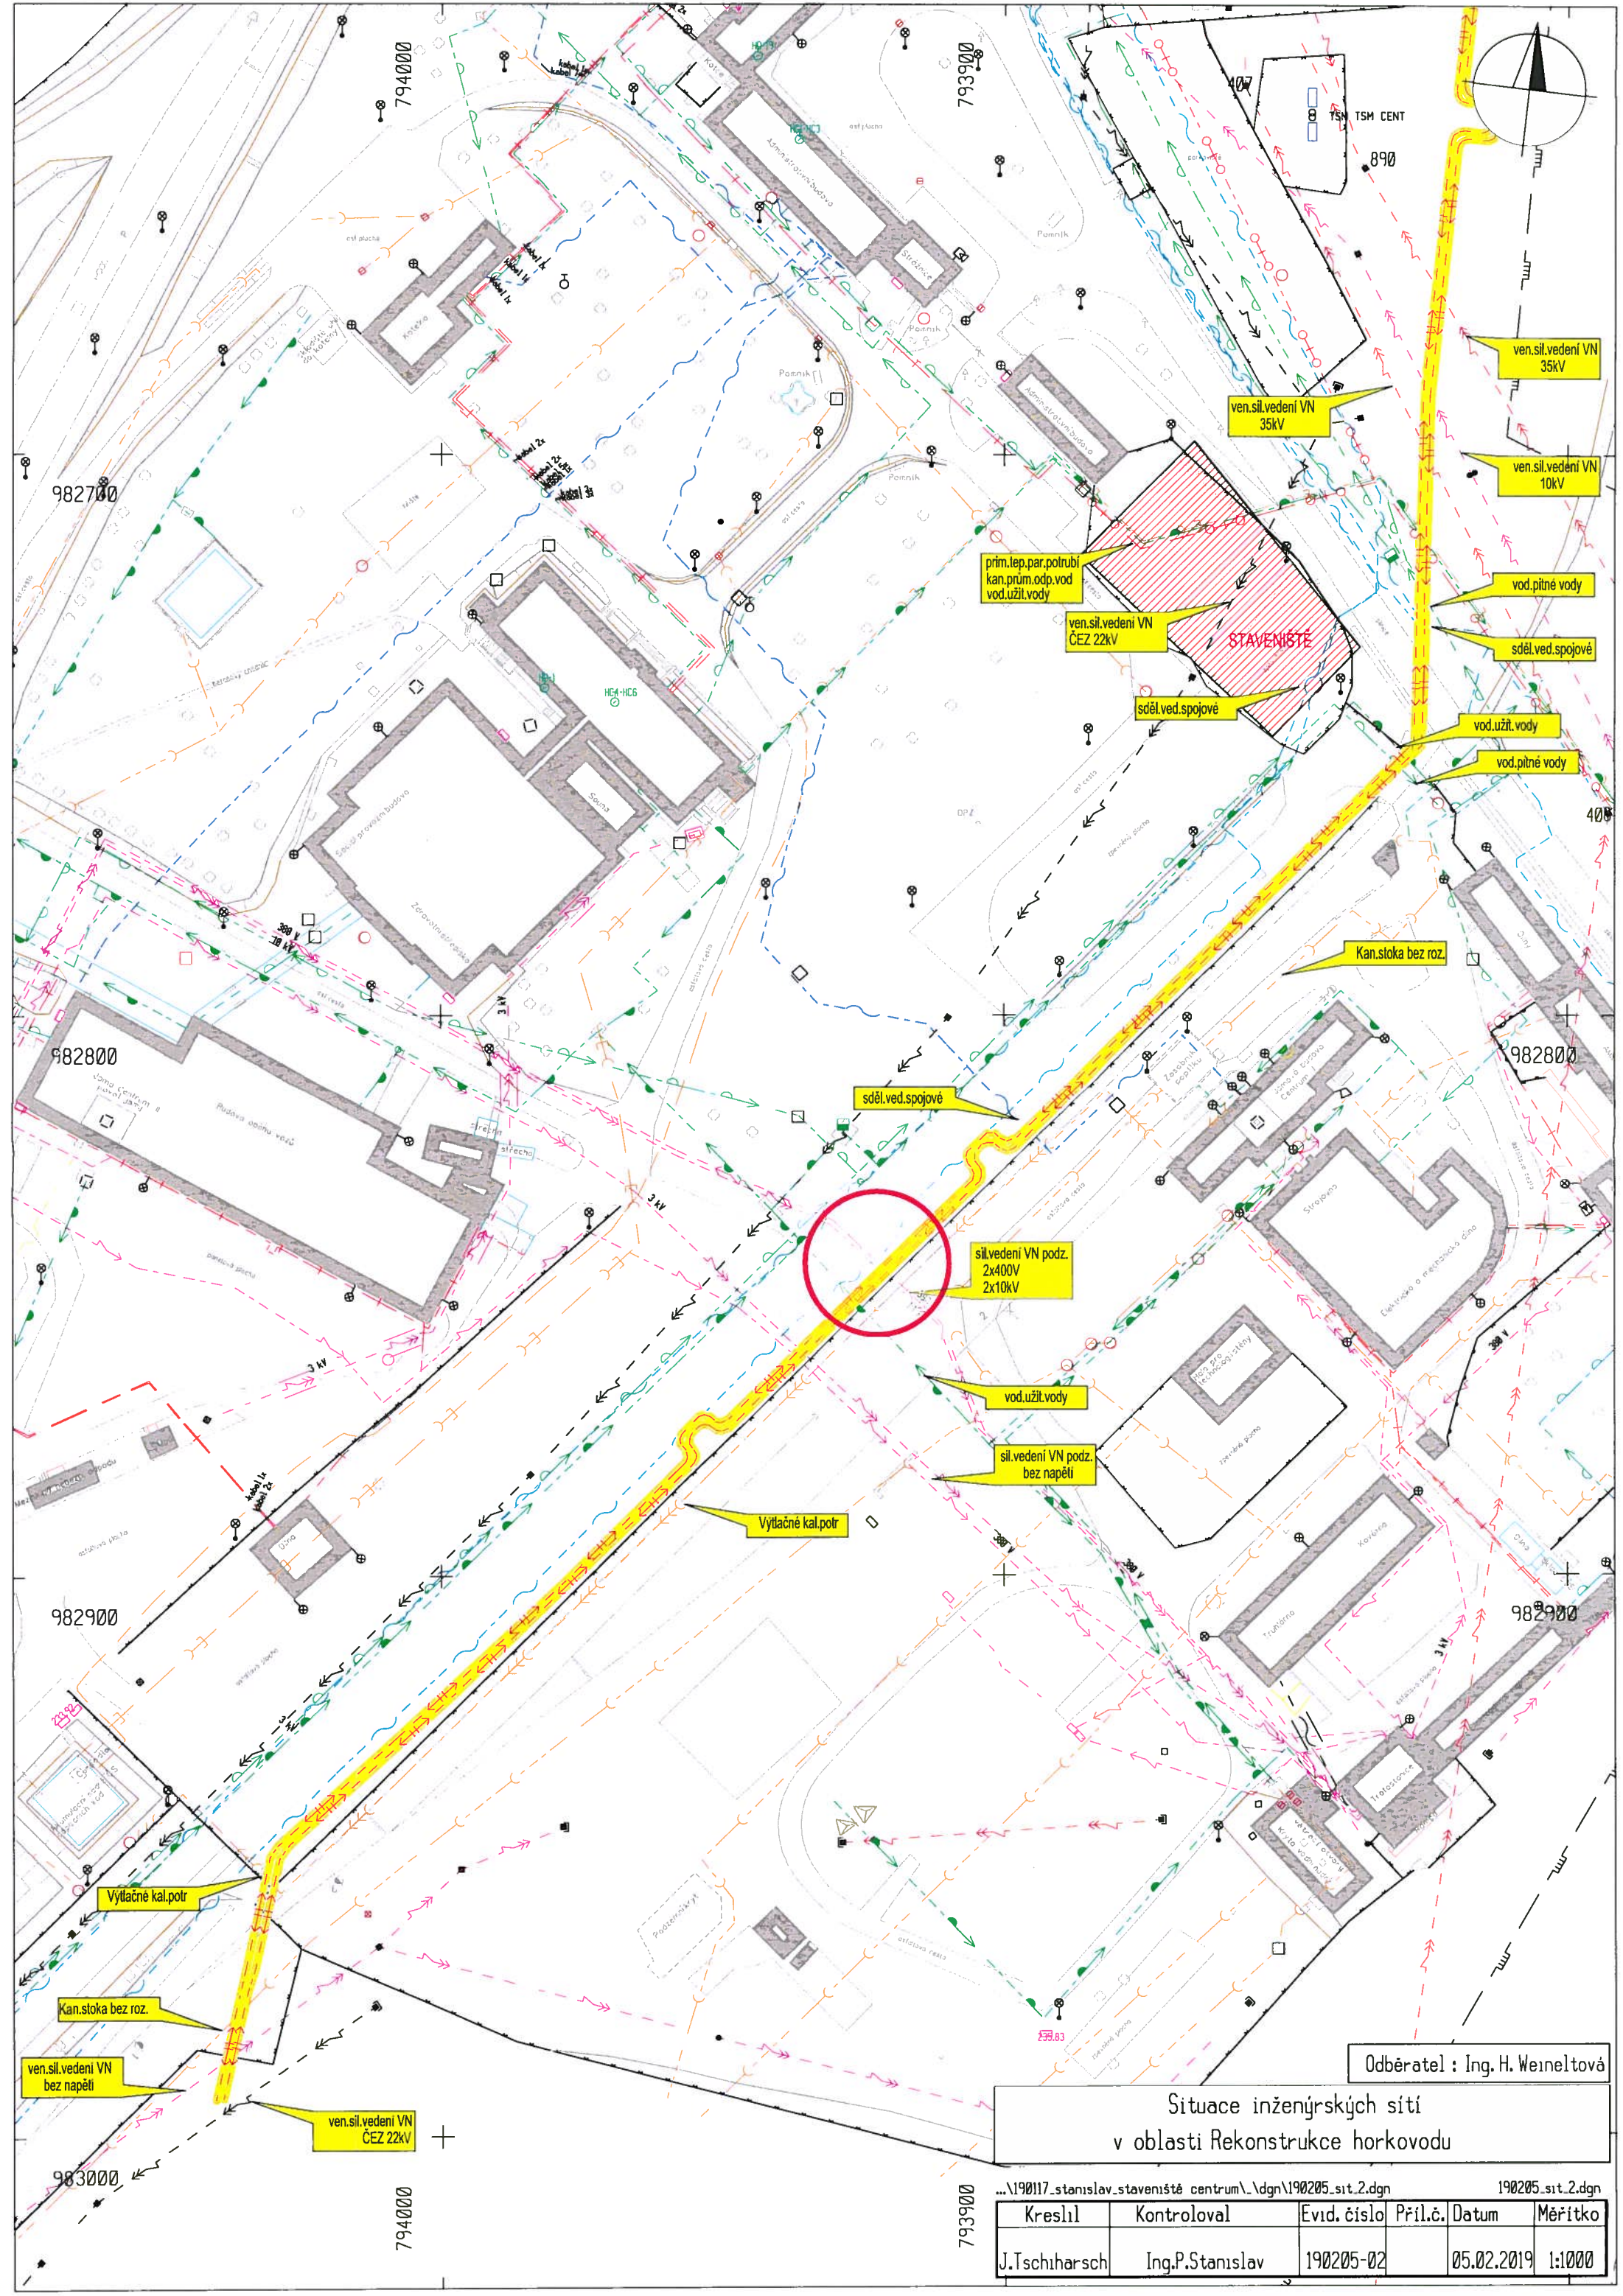

ven.sil.vedení VN
35kV

ven.sil.vedení VN
10kV

vod.pitné vody

sděl.ved.spojové

vod.úžit.vody

vod.pitné vody

Kan.stoka bez roz.

sděl.ved.spojové

sil.vedení VN podz.
2x400V
2x10kV

vod.úžit.vody

sil.vedení VN podz.
bez napětí

Výtlačné kal.potr

Výtlačné kal.potr

Kan.stoka bez roz.

ven.sil.vedení VN
bez napětí

ven.sil.vedení VN
ČEZ 22kV

Odběratel : Ing.H. Weineltová

Situace inženýrských sítí
v oblasti Rekonstrukce horkovodu

...\\190117.stanislav.staveniště centrum\\dgn\\190205_sit.2.dgn					
190205_sit.2.dgn					
Kreslil	Kontroloval	Evid. číslo	Pril.č.	Datum	Měřítko
J.Tschharsch	Ing.P.Stanislav	190205-02		05.02.2019	1:1000